



Câmara Municipal de Ipiranga do Norte

Av. Vitória, nº 972 - Centro – Caixa Postal 04




Ipiranga do Norte/MT – CEP 78.578-000

Fone/Fax: (66)99224-9739

PROJETO ARQUITETÔNICO

RUA 13

RUA 13

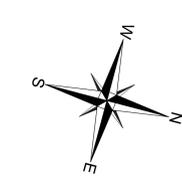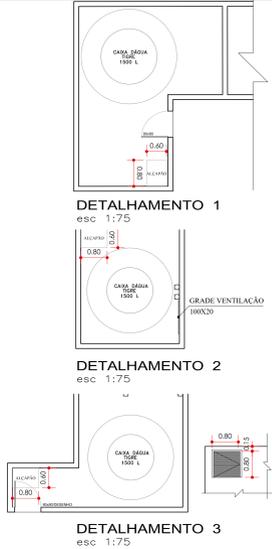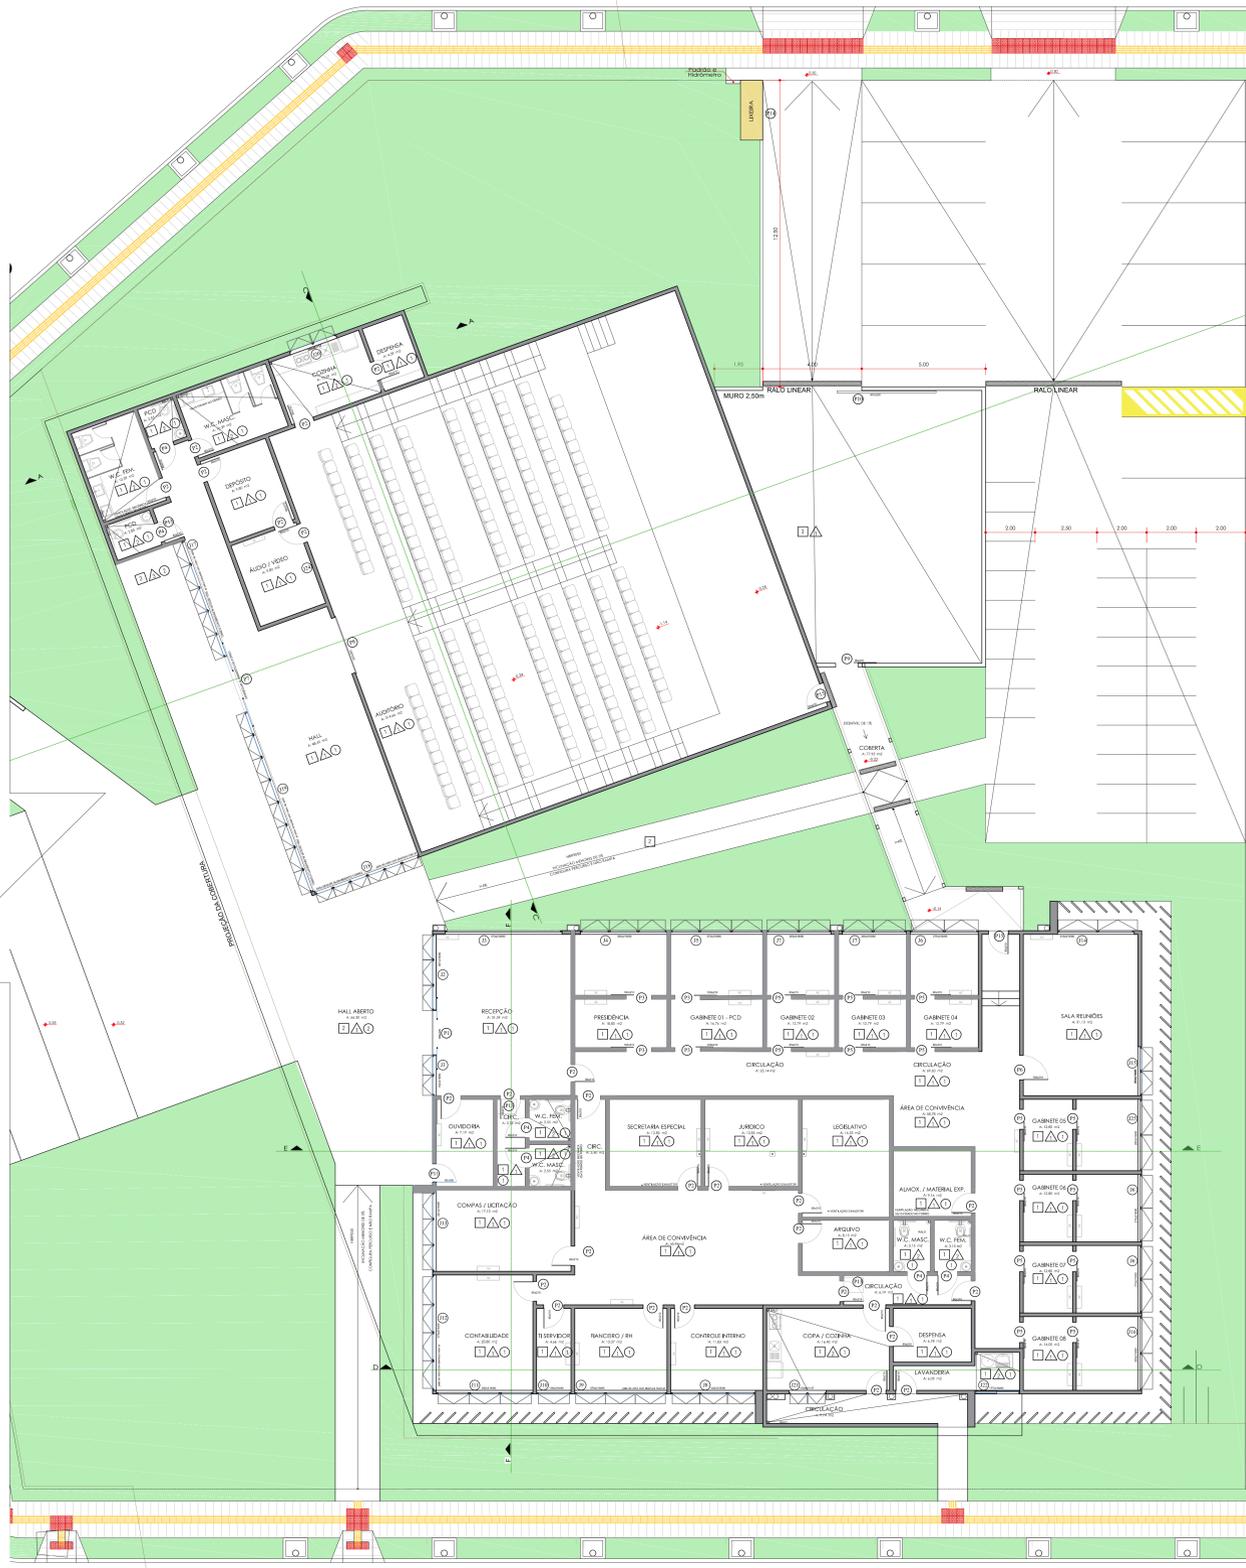

PLANTA ELÉTRICA / HIDRÁULICA
esc 1:150
Área Total: 1.276,72m²

TABELA PISO PAREDE TETO	
TETO ○	
NÚMERO	MATERIAL
1	VINÍLICO
2	ACM
PAREDE △	
NÚMERO	MATERIAL
1	PINTURA
2	REVESTIMENTO - CERÂMICO
3	?
PISO □	
NÚMERO	MATERIAL
1	PORCELANATO ACETINADO
2	CIMENTÍCIO
3	ASFALTO TSD

LEGENDA PAGINAÇÃO DE PAREDE		
COR	ACABAMENTO	ALTURA
[Cinza/Branco]	PINTURA ACRÍLICA COR: CINZA/BRANCO	VARIAÇÃO*
[Cinza]	ACM COR: CINZA	VARIAÇÃO*
[Cinza/Branco]	REVESTIMENTO CERÂMICO COR: BRANCO	ATÉ O FORRO
[Cinza/Branco]	REVESTIMENTO PORCELANATO COR: CINZA ESCURO	VARIAÇÃO*

ESQUADRIAS						
QTD	DIMENSÕES	QUANT.	MODELO/TIPO	LADO	MATERIAL	LOCAL
	LARG.	ALT.				
P1	1,89	3,00	1	CORREIR 2F	-	PELE DE VIDRO
P2	0,80	2,10	27	ABRIR 1F	DIREITA 15/ ESQUERDA 2	MADERA - BRANCO
P3	1,00	2,10	2	CORREIR 1F	DIREITA 2/ ESQUERDA 2	MADERA - BRANCO
P4	0,80	2,10	6	ABRIR 1F	DIREITA 2/ ESQUERDA 2	MADERA BC/PCD
P5	0,80	2,10	14	CORREIR 1F	DIREITA	MADERA - BRANCO
P6	1,00	2,10	1	ABRIR 1F	DIREITA	MADERA - BRANCO
P7	2,40	**5,97	1	CORREIR 2F	-	PELE DE VIDRO
P8	2,40	3,00	1	CORREIR 2F	-	MADERA - BRANCO
P9	0,80	2,10	1	CORREIR 1F	ESQUERDA	ALUMÍNIO ANODIZADO BRANCO
P10	4,00	2,90	1	PORTÃO CORRER	-	ALUMÍNIO ANODIZADO BRANCO
P11	0,80	3,00	1	ABRIR 1F	DIREITA	PELE DE VIDRO
P12	0,80	0,80	2	PORTINHO	DIREITA	ALUMÍNIO ANODIZADO BRANCO
P13	0,80	0,80	3	TAMPA ALÇAPÃO	-	ALUMÍNIO ANODIZADO BRANCO
P14	1,00	0,80	2	VENEZIANA - ABRIR 2F	-	ALUMÍNIO ANODIZADO BRANCO
P15	0,80	2,10	2	ABRIR 1F	ESQUERDA	ALUMÍNIO ANODIZADO BRANCO


QTD	DIMENSÕES	QUANT.	MODELO/TIPO	LADO	MATERIAL	LOCAL
	LARG.	ALT.				
J1	4,73	2,18	0,80	1	MAXIM-AR 4F E 4 BANDEIRA	PELE DE VID. CI ABERT MAXIM AR
J2	3,07	2,18	0,80	1	MAXIM-AR 3F E 3 BANDEIRA	PELE DE VID. CI ABERT MAXIM AR
J3	1,62	2,18	0,80	1	MAXIM-AR 2F E 2 BANDEIRA	PELE DE VID. CI ABERT MAXIM AR
J4	3,50	2,18	0,80	1	MAXIM-AR 3F E 3 BANDEIRA	PELE DE VID. CI ABERT MAXIM AR
J5	3,72	2,18	0,80	1	MAXIM-AR 3F E 3 BANDEIRA	PELE DE VID. CI ABERT MAXIM AR
J6	2,75	2,18	0,80	1	MAXIM-AR 2F E 2 BANDEIRA	PELE DE VID. CI ABERT MAXIM AR
J7	2,60	2,18	0,80	2	MAXIM-AR 2F E 2 BANDEIRA	PELE DE VID. CI ABERT MAXIM AR
J8	3,42	2,18	0,80	1	MAXIM-AR 3F E 3 BANDEIRA	PELE DE VID. CI ABERT MAXIM AR
J9	3,73	2,18	0,80	1	MAXIM-AR 3F E 3 BANDEIRA	PELE DE VID. CI ABERT MAXIM AR
J10	1,39	2,18	0,80	1	MAXIM-AR 1F E 1 BANDEIRA	PELE DE VID. CI ABERT MAXIM AR
J11	3,30	2,18	0,80	1	MAXIM-AR 3F E 3 BANDEIRA	PELE DE VID. CI ABERT MAXIM AR
J12	4,70	**2,18	0,80	1	MAXIM-AR 4F E 4 BANDEIRA	PELE DE VID. CI ABERT MAXIM AR
J13	3,21	**2,18	0,80	1	MAXIM-AR 3F E 3 BANDEIRA	PELE DE VID. CI ABERT MAXIM AR
J14	3,03	2,18	0,80	1	MAXIM-AR 2F E 2 BANDEIRA	PELE DE VID. CI ABERT MAXIM AR
J15	2,50	2,18	0,80	1	MAXIM-AR 2F E 2 BANDEIRA	PELE DE VID. CI ABERT MAXIM AR
J16	3,00	2,18	0,80	1	MAXIM-AR 2F E 2 BANDEIRA	PELE DE VID. CI ABERT MAXIM AR
J17	5,02	**5,97	-	1	MAXIM-AR 5F E 15 BANDEIRA	PELE DE VID. CI ABERT MAXIM AR
J18	4,45	**5,97	-	1	MAXIM-AR 5F E 15 BANDEIRA	PELE DE VID. CI ABERT MAXIM AR
J19	7,80	**5,97	-	1	MAXIM-AR 5F E 24 BANDEIRA	PELE DE VID. CI ABERT MAXIM AR
J20	2,00	0,80	1,37	1	MAXIM-AR 2F	PELE DE VID. CI ABERT MAXIM AR
J21	1,50	0,80	1,37	1	MAXIM-AR 2F	PELE DE VID. CI ABERT MAXIM AR
J22	1,77	2,18	0,80	1	CORREIR 2F	ALUMÍNIO ANODIZADO BRANCO
J23	1,80	0,38	**1,15	2	GRADE DE VENTILAÇÃO	ALUMÍNIO ANODIZADO BRANCO
J24	2,15	1,35	0,80	1	VIDRO FIXO	PELE DE VIDRO
J25	2,90	2,18	0,80	1	MAXIM-AR 2F E 2 BANDEIRA	PELE DE VID. CI ABERT MAXIM AR

LEGENDA	
ELÉTRICA	
TUG - TOMADA 20A	ILUMINAÇÃO
□ TOMADA ESPECÍFICA BAIXA h= 30 cm	○ UM PONTO DE LUZ 200 VA
□ TOMADA ESPECÍFICA MÉDIA h= 130 cm	○ FITA LED FLEXÍVEL
□ TOMADA ESPECÍFICA ALTA h= 200 cm	○ ARANDELA h=200mm-100 VA (TARTARUGA)
□ TOMADA PISO	○ BALIZADOR EM LED
○ INTERRUPTOR COMUM	○ REFLETOR NO GRAMADO PROJETANDO A LUZ NO HALL
○ INTERRUPTOR PARA DUAIS E TRÊS TECLAS	○ SUPORTE PAREDE COM REFLETOR
○ INTERRUPTOR PARALELO	○ POSTE JARDIM 2,5M
○ INTERRUPTOR PARALELO DUAS TECLAS	○ POSTE DUPLO ALTO 4m
○ TELEFONE	○ AR CONDICIONADO
○ TELEVISÃO	
○ LÓGICA	
○ CD	
HIDRÁULICA	
○ TORNEIRA DE SERVIÇO	



PLANTA TÉCNICA
esc 1:100
Área Total: 1.276,72m²

AVENIDA FORTALEZA 0,50m

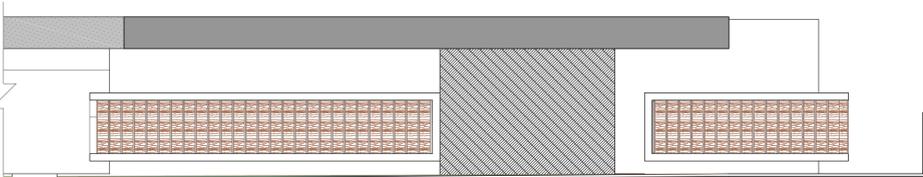

FACHADA LESTE
esc 1:100

Patricia Uchimura
Arquitetura e Urbanismo

PROJETO: **Câmara Municipal de Ipiranga do Norte/MT**

DETALHES: **PROJETO ARQUITETÔNICO**
PLANTA TÉCNICA, PLANTA ELÉTRICA/HIDRÁULICA, FACHADA LESTE, TABELAS E DETALHAMENTOS 1/2/3/5

FOLHA: **03/04**

OBRA: **CONSTRUÇÃO NOVA - CÂMARA MUNICIPAL**

LOCAL: **Lote 01-A, Quadra 42, Loteamento Golden Valle, Município de Ipiranga do Norte, Estado do Mato Grosso - MT**


AUTOR DO PROJETO: **PATRICIA UCHIMURA**

VISTO: **ROGERIO DO CARMO**

PROPRIETÁRIO: **CÂMARA MUNICIPAL DE VEREADORES DE IPIRANGA DO NORTE**

DATA: **FEVEREIRO/2024**

INDICADAS

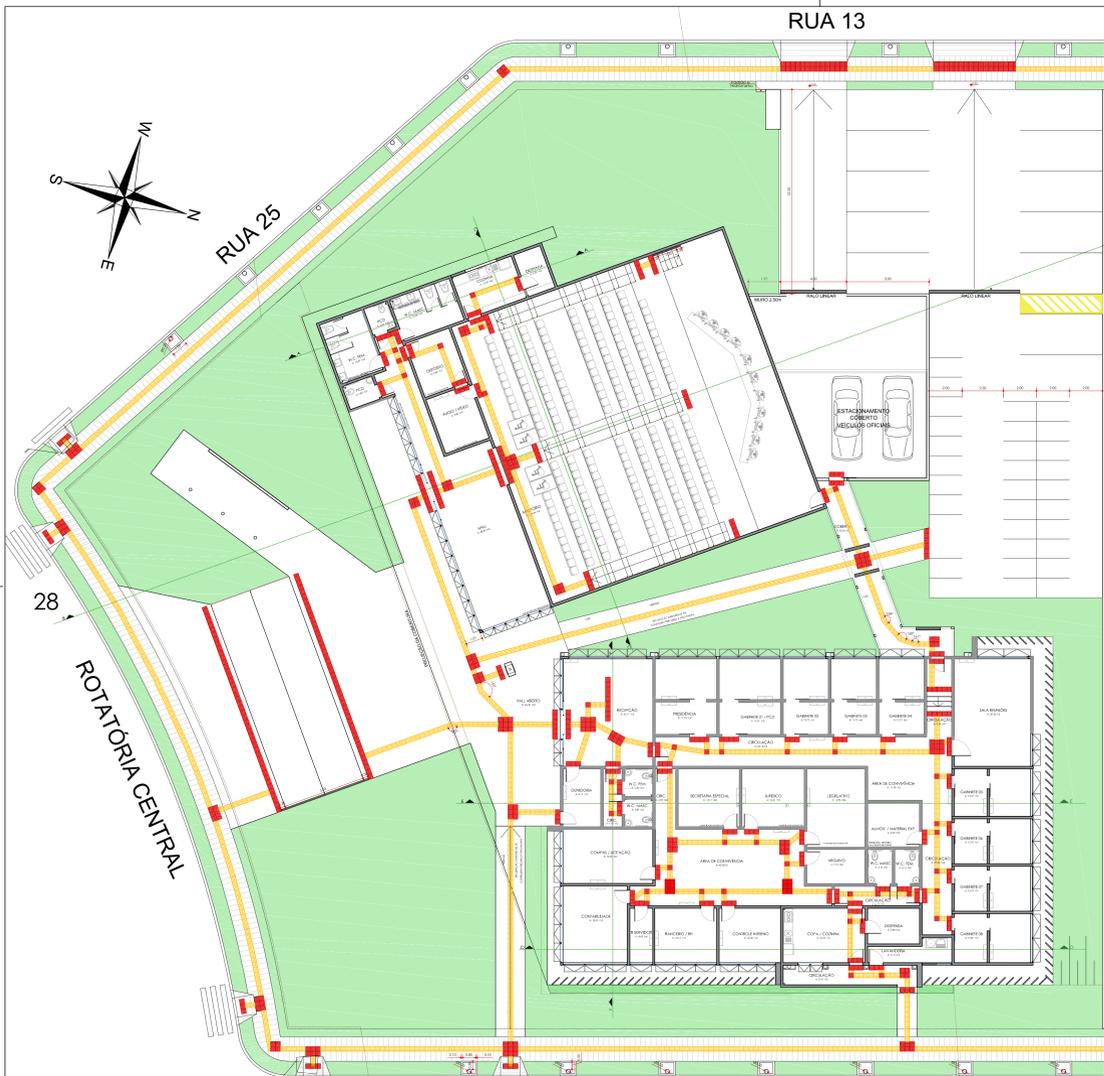


PLANTA ACESSIBILIDADE - PISO
esc 1:150
Área Total: 1.276,72m²

ITEM	DESCRIÇÃO	QUANTIDADE
1	PRISO TÁTIL ORÇACIONAL EM CONCRETO, COR MARRELO/TAMANHO: 25x30cm, FRANCO COM ARGAMASSA	496un
2	PRISO TÁTIL DE ALERTA EM CONCRETO, COR VERMELHO/TAMANHO: 25x30cm, FRANCO COM ARGAMASSA	130un

ITEM	DESCRIÇÃO	QUANTIDADE
3	PRISO TÁTIL ORÇACIONAL EM CONCRETO, COR MARRELO/TAMANHO: 25x30cm, FRANCO COM ARGAMASSA	299un
4	PRISO TÁTIL DE ALERTA EM CONCRETO, COR VERMELHO/TAMANHO: 25x30cm, FRANCO COM ARGAMASSA	191un
5	Sinalizador de Degraus	60un

ITEM	DESCRIÇÃO	QUANTIDADE
6	PRISO TÁTIL ORÇACIONAL EM BARRICA, COR MARRELO/TAMANHO: 25x30cm, FRANCO COM ARGAMASSA	419un
7	PRISO TÁTIL DE ALERTA EM BARRICA, COR VERMELHO/TAMANHO: 25x30cm, FRANCO COM ARGAMASSA	300un
8	Sinalizador de Degraus	3un

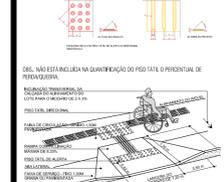

PLANTA ACESSIBILIDADE - PORTAS
esc 1:150

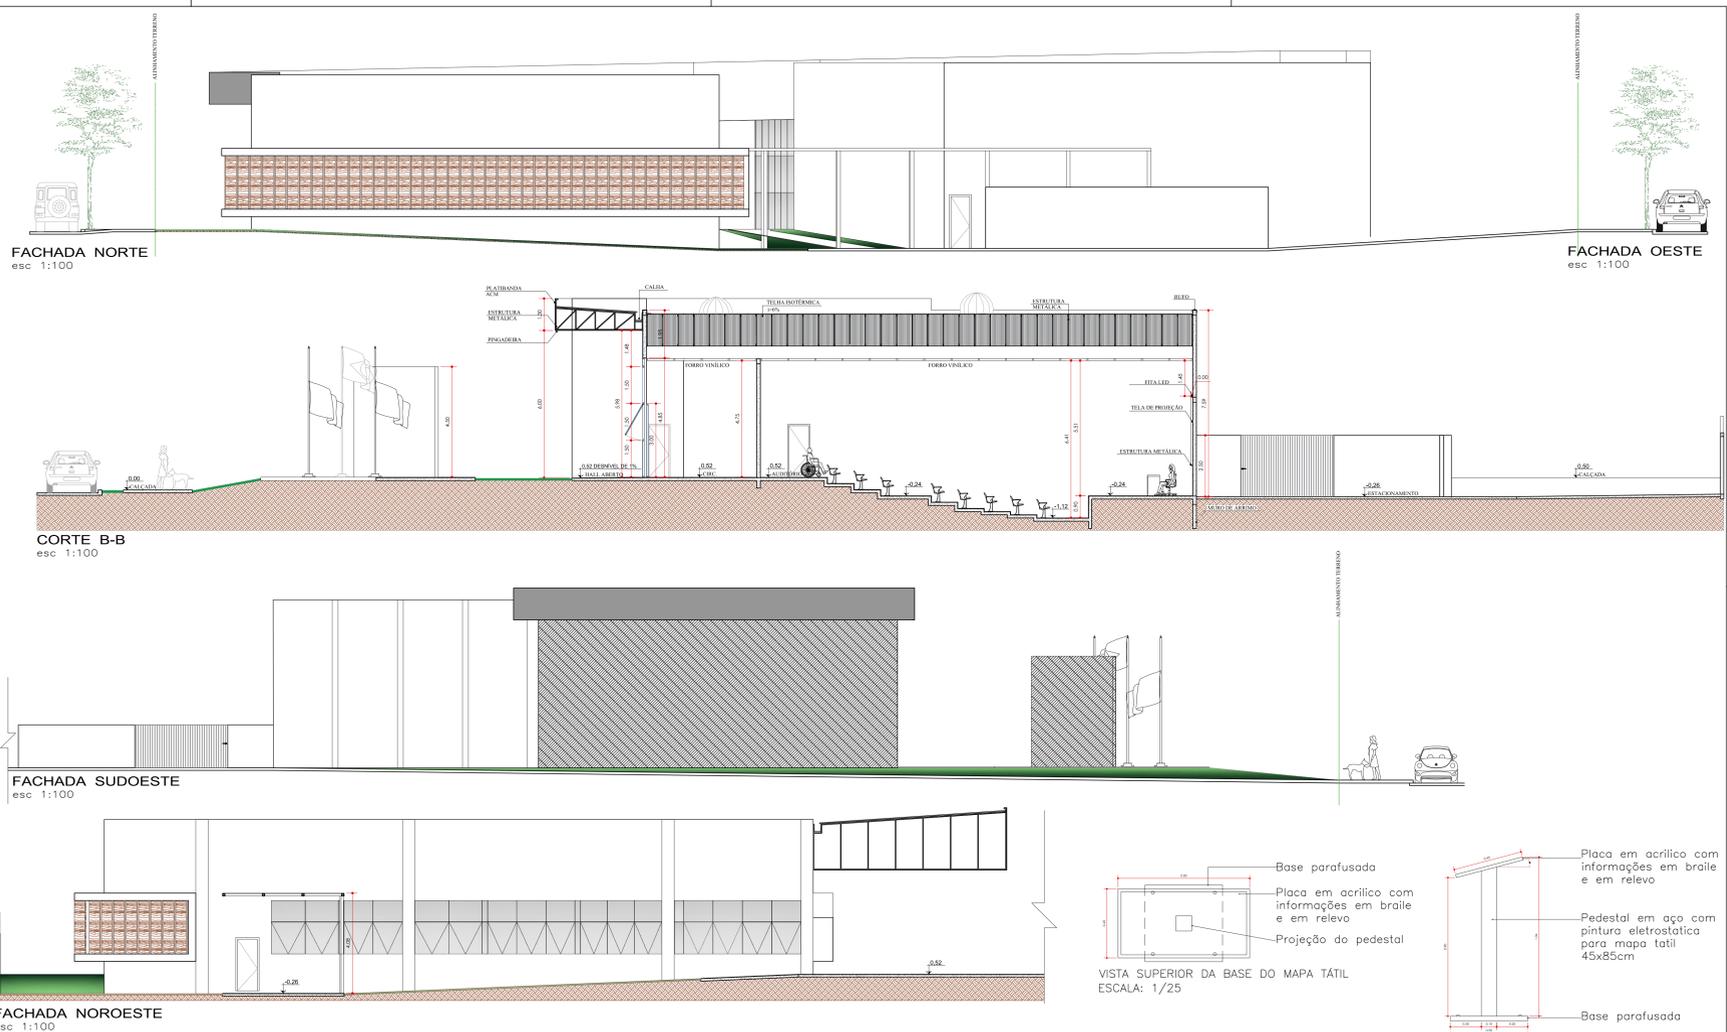




IMAGEM ILUSTRATIVA DA BASE DO MAPA TÁTIL

Sinalização de Portas e Marcos

- A sinalização de portas: Deve ser centralizada, a 1,50m do piso e não pode conter informações táteis. Placa em acrílico com letras em alto relevo, branco com letras em preto, dimensão 30x10cm
- * Os elementos de sinalização devem ter formas que não agredam os usuários, evitando cantos vivos e arestas cortantes.
- ** As portas de todos os sanitários deverão ser sinalizadas com o símbolo representativo de sanitário: Masculino e Feminino. As portas dos sanitários de PCD deverão ser sinalizadas com o símbolo internacional de acesso com pictograma branco sobre o fundo azul.
- *** Os dormitórios, além da escrita, devem ter o símbolo de Feminino e Masculino.
- A sinalização de marcos: Instalação na parte interna ao lado da maçaneta, a 1,10m do piso, ter sinais com texto em relevo, incluindo Braille. Placa em acrílico com letras em alto relevo, branco com letras em preto, dimensão 10x7cm
- * Os elementos de sinalização devem ter formas que não agredam os usuários, evitando cantos vivos e arestas cortantes.


PLACA DE IDENTIFICAÇÃO DO AMBIENTE EM ACRÍLICO COM BORDAS ARREDONDADAS. TAMANHO: 30x10cm

PLACA DE IDENTIFICAÇÃO DO AMBIENTE COM IDENTIFICAÇÃO TÁTIL EM ACRÍLICO. BORDAS ARREDONDADAS. TAMANHO: 10x7cm

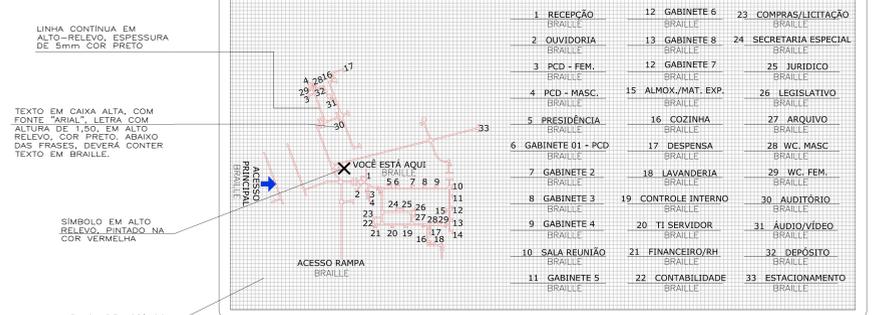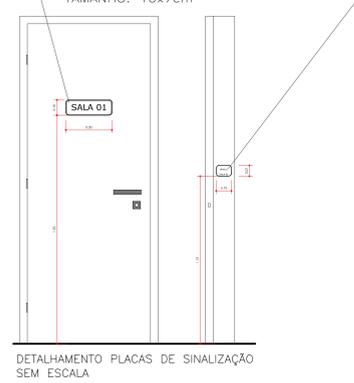

PLANO TÁTIL - MEDIDA 45x85cm SEMPRE NA POSIÇÃO PAISAGEM SEM ESCALA

LEGENDA - ACESSIBILIDADE	QTD
PAC1 MAPA TÁTIL COMPLETO PARA SINALIZAÇÃO E LOCALIZAÇÃO DE AMBIENTES EM ACRÍLICO COM LETRAS EM ALTO RELEVO E BRILLE	1
PAC2 PLACA TÁTIL EM ACRÍLICO COM LETRAS EM ALTO RELEVO E BRILLE - PARA FIXAÇÃO NO MARCO LADO INDICANDO: 1 (UMA) UNIDADE DE CADA OUVIDORIA, PRESIDÊNCIA, SALA REUNIÃO, ALMOXARFADO / MAT. EXP., CONTROLE INTERNO	37
PAC3 PLACA TÁTIL EM ACRÍLICO COM LETRAS EM ALTO RELEVO E BRILLE - PARA FIXAÇÃO NO MARCO LADO INDICANDO: BANHEIRO FEMININO ACESSEÍVEL E INDICANDO "BANHEIRO FEMININO ACESSEÍVEL"	3
PAC4 PLACA TÁTIL EM ACRÍLICO COM LETRAS EM ALTO RELEVO E BRILLE - PARA FIXAÇÃO NO MARCO LADO INDICANDO: BANHEIRO MASCULINO ACESSEÍVEL E INDICANDO "BANHEIRO MASCULINO ACESSEÍVEL"	3
PAC5 PLACA TÁTIL EM ACRÍLICO COM LETRAS EM ALTO RELEVO E BRILLE - PARA FIXAÇÃO NO MARCO LADO INDICANDO: BANHEIRO FEMININO E INDICANDO "BANHEIRO FEMININO"	1
PAC6 PLACA TÁTIL EM ACRÍLICO COM LETRAS EM ALTO RELEVO E BRILLE - PARA FIXAÇÃO NO MARCO LADO INDICANDO: BANHEIRO MASCULINO E INDICANDO "BANHEIRO MASCULINO"	1
PAC7 PLACA TÁTIL EM ACRÍLICO COM LETRAS EM VINIL - PARA FIXAÇÃO NAS PORTAS COM SÍMBOLO BANHEIRO FEMININO ACESSEÍVEL E INDICANDO "BANHEIRO FEMININO ACESSEÍVEL"	3
PAC8 PLACA TÁTIL EM ACRÍLICO COM LETRAS EM VINIL - PARA FIXAÇÃO NAS PORTAS COM SÍMBOLO BANHEIRO MASCULINO ACESSEÍVEL E INDICANDO "BANHEIRO MASCULINO ACESSEÍVEL"	3
PAC9 PLACA TÁTIL EM ACRÍLICO COM LETRAS EM VINIL - PARA FIXAÇÃO NAS PORTAS COM SÍMBOLO BANHEIRO FEMININO E INDICANDO "BANHEIRO FEMININO"	1
PAC10 PLACA TÁTIL EM ACRÍLICO COM LETRAS EM VINIL - PARA FIXAÇÃO NAS PORTAS COM SÍMBOLO BANHEIRO MASCULINO E INDICANDO "BANHEIRO MASCULINO"	1

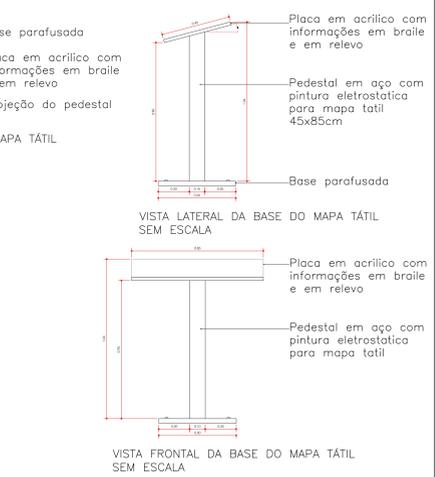

Patricia Uchimura
Arquitetura e Urbanismo

PROJETO: Câmara Municipal de Ipiranga do Norte/MT

DETALHES: PROJETO ARQUITETÔNICO
PLANTA ACESSIBILIDADE - PORTAS, CORTE B-B, FACHADA SUDESTE, FACHADA NORTE, FACHADA OESTE, FACHADA SUDESTE, FACHADA NOROESTE

OBRA: CONSTRUÇÃO NOVA - CÂMARA MUNICIPAL

LOCAL: Lote 01-A, Quadra 42, Loteamento Golden Valle, Município de Ipiranga do Norte, Estado do Mato Grosso - MT

04/04

AUTOR DO PROJETO: PATRICIA N. UCHIMURA
ARQUITETA E URBANISTA - CAU - A180263

PROPRIETÁRIO: ROGÉRIO DO CARMO
CÂMARA MUNICIPAL DE VEREADORES DE IPIRANGA DO NORTE

DATA: FEVEREIRO/2024

INDICADAS

MEMORIAL DESCRITIVO DOS PROJETOS DE ARQUITETURA
CÂMARA MUNICIPAL (IPIRANGA DO NORTE – MT)

IPIRAGA DO NORTE, FEVEREIRO DE 2024.

Sumário

1	INTRODUÇÃO	6
2	LOCALIZAÇÃO	7
3	GENERALIDADES	7
3.1	Especificações gerais e especializadas	8
4	INSTALAÇÕES PROVISÓRIAS DE OBRA	9
4.1	Ligações Provisórias	9
4.2	Fechamento de Canteiro	9
4.3	Instalação de Proteção	9
4.4	Transporte de Materiais e Equipamentos	9
5	SERVIÇOS PRELIMINARES	9
5.1	Canteiro de Obras	9
5.1.1	Instalação do canteiro de obras	10
5.2	Placa	10
5.3	Limpeza Permanente da Obra	10
5.4	Limpeza do Terreno	10
6	LOCAÇÃO	11
7	DIRETRIZES DE PROJETO	11
7.1	Programa de Necessidades	11
8	EXECUÇÃO DA INFRA E SUPRA ESTRUTURA	13
8.1	FUNDAÇÃO	13
8.1.1	Sapatas	13
8.1.2	Vigas baldrames	13
8.1.3	Contra Piso Armado	13
8.2	ESTRUTURA	13
8.2.1	Elemento de Vedação (Placa de Concreto Pré-moldado)	13
8.2.2	Paredes Internas (Alvenaria bloco cerâmico conforme projeto arquetônico)	13

8.2.3	Vergas e Contra vergas	14
8.2.4	Pilares e Vigas Superiores.....	14
9	COBERTURA	14
9.1	Telha de Isotérmica	14
9.2	Telha de Fibrocimento	15
9.3	Rufo Metálico.....	15
9.4	Pingadeira Metálica	15
9.5	Duto Metálico.....	15
10	ESQUADRIAS	15
10.1	Janela pele de vidro temperado 8mm maxim-ar (4,73x2,18m) – J1;....	16
10.2	Janela pele vidro temperado 8mm maxim-ar.(3,07x2,18m) – J2;.....	16
10.3	Janela pele vidro temperado 8mm maxim-ar.(1,62x2,18m) – J3;.....	17
10.4	Janela pele vidro temperado 8mm maxim-ar.(3,50x2,18m) – J4;.....	17
10.5	Janela pele vidro temperado 8mm maxim-ar.(3,72x2,18m) – J5;.....	17
10.6	Janela pele vidro temperado 8mm maxim-ar.(2,75x2,18m) – J6;.....	18
10.7	Janela pele vidro temperado 8mm maxim-ar.(2,60x2,18m) – J7;.....	18
10.8	Janela pele vidro temperado 8mm maxim-ar.(3,42x2,18m) – J8;.....	19
10.9	Janela pele vidro temperado 8mm maxim-ar.(3,73x2,18m) – J9.....	19
10.10	Janela pele vidro temperado 8mm maxim-ar.(3,90x2,18m) – J11;.....	20
10.11	Janela pele vidro temperado 8mm maxim-ar.(4,70x2,18m) – J12;.....	20
10.12	Janela pele vidro temperado 8mm maxim-ar.(3,21x2,18m) – J13;.....	21
10.13	Janela pele vidro temperado 8mm maxim-ar.(3,10x2,18m) – J14;.....	21
10.15	Janela pele vidro temperado 8mm maxim-ar.(2,00x2,18m) – J15;.....	22
10.16	Janela pele vidro temperado 8mm maxim-ar.(3,00x2,18m) – J16;.....	22
10.17	Janela pele vidro temperado 8mm maxim-ar.(5,02x5,97m) – J17;.....	23
10.18	Janela pele vidro temperado 8mm maxim-ar.(4,45x5,97m) – J18;.....	23
10.19	Janela pele vidro temperado 8mm maxim-ar.(7,80x5,97m) – J19;.....	24
10.20	Janela pele vidro temperado 8mm maxim-ar.(2,00x0,80m) – J20;.....	25
10.21	Janela pele vidro temperado 8mm maxim-ar.(1,50x0,80m) – J21;.....	25
10.22	Janela pele vidro temperado 8mm correr. (1,77x2,18m) – J22;.....	26
10.23	Grade de ventilação veneziana, em material alumínio anodizado branco (1,00x0,20m) - J23;	27
10.24	Pele de vidro (2,15x1,35m) - J24;	27

10.25	Porta de vidro temperado 10mm correr. (1,80x3,00m) – P01;.....	27
10.26	Porta tipo de abrir 1 folha, em material madeira, branco (0,80x2,10m) - P2;	28
10.27	Porta tipo de correr 1 folha, em material madeira, branco (1,00x2,10m) - P3;	29
10.28	Porta madeira com friso sem visor para PCD (0,80x2,10m) – P4;	29
10.29	Porta tipo de correr 1 folha, em material madeira, branco (0,80x2,10m) - P5;	30
10.30	Porta tipo de abrir 1 folha, em material madeira, branco (1,00x2,10m) - P6;	30
10.31	Porta de vidro temperado 10mm correr. (2,40x5,97m) – P07;.....	31
10.32	Porta tipo de correr 2 folha, em material madeira, branco (2,40x3,00m) - P8;	31
10.33	Porta tipo de correr 1 folha, em material alumínio anodizado, branco (0,90x2,10m) - P9;.....	32
10.34	Porta de correr, em material alumínio anodizado branco (4,00x2,50m) - P10;	32
10.35	Porta de vidro temperado 10mm correr. (0,80x3,00m) – P11;.....	33
10.36	Portinhola veneziana ventilada, tipo de abrir, 1 folha, em material alumínio anodizado branco (0,60x0,60m) - P12;.....	33
10.37	Alçapão para forro de vinílico, em material alumínio anodizado branco (0,60x0,60m) - P13;.....	34
10.38	Porta veneziana tipo de abrir 2 folhas, em material alumínio anodizado branco (1,00x0,60m) - P14;	35
10.39	Porta tipo de abrir 1 folha, em material alumínio anodizado branco (0,80x2,10m) - P15;.....	35
10.40	Arremate de pele de vidro, nos espaços que compõe a janela em fita e o fechamento do auditório.	36
10.41	Janela pele vidro temperado 8mm maxim-ar.(1,39x2,18m) – J10;.....	37
10.42	Janela pele vidro temperado 8mm maxim-ar.(2,90x2,18m) – J25;.....	37
11	REVESTIMENTO.....	38
11.1	Chapisco traço 1:3 (cimento e areia média);	38
11.2	Emboço/ massa única aplicado manualmente traço 1:2:8;.....	38
11.3	Revestimento Porcelanato fachada;	38
11.4	Revestimento Cerâmico para Parede (placa de 50x50cm);	39

12	PISOS.....	39
12.1	Passeio/ calçada com espessura 7cm;	39
12.2	Passeio/ calçada com espessura 10cm;	39
12.3	Contra piso em argamassa traço 1:4 (cimento e areia);.....	39
12.4	Piso tátil de Concreto;	40
12.5	Piso tátil de borracha sintética;.....	40
13	LOUÇAS, METAIS E COMPLEMENTOS;	41
13.1	Louças;	41
13.2	Metais/Plásticos;.....	41
13.3	Divisórias banheiros;.....	42
13.4	Bancadas.....	42
13.5	Sequência de execução:.....	43
14	FORROS, PINTURA E DIVISORIAS;	43
14.1	Forro;.....	43
14.2	Emassamento de parede externa com massa acrílica;	43
14.3	Emassamento de parede interna com massa PVA;	43
14.4	Pintura com tinta látex acrílica em paredes externas;	44
14.5	Pintura com tinta látex PVA em paredes internas	44
15	Elétrica;.....	44
15.1	Interruptores e Tomadas;	44
15.2	Luminárias;.....	44
15.3	Equipamentos elétricos;	45
15.3.1	Exaustor Industrial.....	45
16	SERVIÇOS CONTRUTIVOS COMPLEMENTARES	45
16.1	Placa de identificação de ambiente e identificação tátil (30x10cm);	45
16.2	Barras de apoio para portadores de necessidades especiais;.....	46
16.3	Instalação de Placa de ACM;.....	48
17	Urbanização.....	49

18	Considerações Finais	49
19	Limpeza, Entrega Da Obra E Manutenção	49

1 INTRODUÇÃO

O presente memorial tem por objetivo descrever a proposta arquitetônica para a câmara municipal, será implantado na cidade de Ipiranga do Norte - MT.

O projeto contempla a câmara de vereadores, com área de 1.276,72m², amplo, bem arejada, acessível, com materiais de acabamentos de primeira qualidade, dentre outros com as quais espera-se tornar um local atrativo.

Para o melhor desenvolvimento do projeto foram respeitadas diversas normas, tais como a NBR 9050 - Acessibilidade a edificações, mobiliário, espaços e equipamentos urbanos, NBR 16537 – Acessibilidade – Sinalização Tátil no Piso – Diretrizes para elaboração de projetos e instalação, NBR 90777 - Saídas de Emergências em Edificações.

2 LOCALIZAÇÃO

A câmara municipal será implantada no 01-A, Quadra 42, localizado no Loteamento Golden Valle, Município de Ipiranga do Norte, Estado do Mato Grosso - MT

O terreno possui desníveis com cota máxima no nível 0,50m e cota mínima no nível 0. Loteamento Golden Valle, Município de Ipiranga do Norte, Estado do Mato Grosso - MT

3 GENERALIDADES

A obra será executada integral e rigorosamente em obediência às normas e especificações contidas neste Memorial, bem como aos projetos complementares apresentado, quanto à distribuição e dimensionamento e ainda aos detalhes técnicos e arquitetônicos em geral.

Ao presente Memorial Descritivo referente ao Projeto Arquitetônico, deverão ser acrescentados os Projetos.

Deverão ser empregados na obra, materiais de primeira qualidade e, quando citado neste Memorial, de procedência ligada às marcas comerciais aqui apontadas, entendendo-se como material “equivalente” um mesmo material de outra marca comercial que apresente – a critério da fiscalização as mesmas características de forma, textura, cor, peso, etc.

A mão-de-obra será competente e capaz de proporcionar serviços tecnicamente bem feitos e de acabamento esmerado. A obra será executada de acordo com as Normas Brasileiras da ABNT, às posturas federais, estaduais, municipais e as condições locais.

3.1 Especificações gerais e especializadas

Este memorial é completado pelas peças gráficas, especificações especializadas e complementares de projetos de instalações, estrutura e outras. Abrange todos os trabalhos necessários à adequação da edificação e inclui todos os serviços de execução, acabamento, instalações e equipamentos, assim como testes e provas de correto funcionamento das instalações e remoção de entulho e limpeza da obra, de modo a ter-se uma construção pronta para o uso imediato, quando da entrega dos serviços contratados.

Modificações no projeto e nos memoriais não serão toleradas sem a autorização, por escrito, dos respectivos autores. Na ocorrência desse fato a responsabilidade de autoria pelo projeto fica passível de suspensão, bem como de processo cabível ao caso.

Detalhes não fornecidos preveem que o objeto seguirá o mesmo padrão dos demais detalhes.

A contratada deverá verificar todas as medidas no local, correlacionando os projetos e o local antes do início dos serviços. Qualquer divergência será comunicada à fiscalização.

Em caso de divergência, erros, omissões, duplicidades ou discordâncias constantemente encontradas entre as informações dos projetos, das planilhas e especificações, predominarão as especificações e estas sobre os detalhes e, nos detalhes, prevalecerão os de maior escala.

Todas as peças gráficas e escritas deverão ser examinadas profunda e cuidadosamente, apontando, por escrito e com a devida antecedência, bem antes da aquisição de materiais e equipamentos ou do início de trabalhos gerais, ou parciais, as partes não suficientemente claras, em discordância ou imprecisas. Qualquer obra, de qualquer natureza, deverá ser cercada de toda segurança e garantia. Nenhum trabalho será iniciado sem prévio e profundo estudo e análise das condições do solo, das construções vizinhas e da própria área; o mesmo com relação aos projetos a serem estudados.

4 INSTALAÇÕES PROVISÓRIAS DE OBRA

4.1 Ligações Provisórias

Serão de responsabilidade da contratada, todas as ligações provisórias necessárias como água, esgoto, telefone, pluvial, entre outros. As instalações provisórias deverão ser feitas de acordo com as normas municipais vigentes.

4.2 Fechamento de Canteiro

O fechamento do canteiro de obra será realizado através de tapume de madeira compensada 6mm, portanto deverá ser executado antes dos demais trabalhos. O canteiro de obras deverá ser instalado atendendo as normas de segurança do trabalho e do código de obras local.

4.3 Instalação de Proteção

É de responsabilidade da contratada a execução dos andaimes e das proteções necessárias, assim como sua segurança, atendendo as prescrições da NR-18. Tais materiais deverão ser previstos nos custos dos respectivos serviços, sendo que os custos com aquisição e/ou locação, guarda, transporte e eventual manutenção correrão por conta da contratada.

4.4 Transporte de Materiais e Equipamentos

O transporte de materiais e equipamentos referentes à execução da obra ou serviços será de responsabilidade da contratada.

5 SERVIÇOS PRELIMINARES

5.1 Canteiro de Obras

A contratada deverá construir as instalações necessárias para o funcionamento e segurança da obra tais como: tapumes, placas, barracões, escritórios, almoxarifado, sanitários e vestiários, ligações provisórias de água,

esgoto, energia elétrica e telefonia de acordo com as normas vigentes que legisla sobre a matéria. Será objeto de estudo pela contratada, sendo a proposta submetida à aprovação da contratante, para posterior execução.

5.1.1 Instalação do canteiro de obras

A contratada deverá prever proteções em volta das áreas a serem trabalhadas. Estas proteções serão removíveis e executadas de forma a resguardar contra qualquer tipo de acidente.

5.2 Placa

A placa de obra do construtor deverá ser localizada em local visível e também atender às exigências do CREA e da municipalidade local.

5.3 Limpeza Permanente da Obra

A área de trabalho deverá ser limpa pelo menos uma vez por dia, devendo ser instalados containers específicos para o uso de entulhos.

Os containers com entulhos deverão ser periodicamente (no máximo 1 vez por semana) removidos do canteiro e encaminhados às áreas de deposição liberadas pelo órgão municipal competente.

5.4 Limpeza do Terreno

A completa limpeza do terreno será efetuada dentro da mais perfeita técnica, tomados os devidos cuidados de forma a se evitarem danos a terceiros. A limpeza do terreno compreenderá os serviços de capina, corte de árvores existentes e remoção, o que permitirá que a área fique limpa de raízes e tocos de árvores.

Só poderão ser retiradas as árvores que estejam indicadas em projeto ou que por ventura, estiverem causando problemas à locação da obra, as que após análise de sua condição, for comprovado estarem condenadas ou aquelas que forem recomendadas pela FISCALIZAÇÃO.

6 LOCAÇÃO

A locação da obra deverá ser feita em obediência aos desenhos e projetos com o auxílio de equipe de topografia e deverão ser rigorosamente obedecidas as cotas e níveis indicados.

À contratada caberá a responsabilidade pela aferição das dimensões dos alinhamentos, dos ângulos e de quaisquer outras indicações constantes do projeto, com as reais condições encontradas no local.

Havendo discrepância entre as reais condições existentes no local e os elementos de projeto, a ocorrência será objeto de comunicação por escrito a fiscalização, a quem competirá deliberar a respeito.

A ocorrência de erro na locação da obra implicará para a contratada, obrigação de proceder, por sua conta e nos prazos estipulados, as modificações, demolições e reposições que se tornem necessárias, a juízo da fiscalização, ficando, além disso, sujeita às sanções, multas e penalidades aplicáveis em cada caso particular, de acordo com o contrato.

A locação compreende além de mão de obra, o fornecimento de todo equipamento e materiais (gabaritos e outros) necessários a execução dos serviços.

7 DIRETRIZES DE PROJETO

7.1 Programa de Necessidades

No processo do projeto arquitetônico e urbanístico, seja ele em qualquer área de aplicação, é importante estabelecer primeiramente as necessidades, exigências legais do projeto a ser executado, e formular a partir destes os requisitos funcionais.

O programa de necessidades foi definido objetivando atender a melhoria na infraestrutura, setorizadas da seguinte forma:

Área Administrativa:

- Acessibilidade à pessoa com deficiência ou mobilidade reduzida;

- Recepção;
- Sala de Reunião;
- Ouvidoria;
- Gabinetes;
- Licitação;
- Contabilidade;
- Financeiro;
- TI Servidor;
- Controle Interno;
- Secretaria Especial;
- Jurídico;
- Legislativo;
- Áreas de Convivência;
- Almojarifado;
- Banheiros Feminino e Masculino;

Área Auditório:

- Acessibilidade à pessoa com deficiência ou mobilidade reduzida;
- Hall
- Áudio e Vídeo;
- Auditório;
- Banheiros Feminino e Masculino;

Área de serviços:

- Acessibilidade à pessoa com deficiência ou mobilidade reduzida;
- Depósitos;
- Lavanderia;
- Cozinhas;
- Estacionamento;
- Lixeira;

8 EXECUÇÃO DA INFRA E SUPRA ESTRUTURA

8.1 FUNDAÇÃO

8.1.1 Sapatas

Fundação superficial do tipo sapata, sua utilização deve ser validada através de sondagem conforme especificado em projeto e memorial estrutural.

8.1.2 Vigas baldrames

Devem ser executas vigas baldrames, no alinhamento das alvenarias conforme descrito em projeto estrutural

8.1.3 Contra Piso Armado

Foi previsto contra piso armado nas áreas internas das edificações, com espessura de 6cm. (Ver detalhes executivo em projeto estrutural).

8.2 ESTRUTURA

8.2.1 Elemento de Vedação (Placa de Concreto Pré-moldado)

Elemento de vedação será em placas de concreto pré-moldado conforme as dimensões e detalhamento dos projetos estruturais.

8.2.2 Paredes Internas (Alvenaria bloco cerâmico conforme projeto arquitetônico)

Alvenaria de vedação com blocos cerâmicos deverá ser executada somente após a conclusão dos serviços de estrutura, esta atividade não deverá ocorrer concomitante, visto as patologias que a edificação poderá apresentar pelo uso desta prática. Será executada alvenaria de ½ vez com argamassa mista no traço 1:2:8 (cimento, cal e areia), junta 12mm, observando o nivelamento de fiadas, e prumo. Os materiais deverão ser de primeira qualidade.

As fiadas serão perfeitamente niveladas, alinhadas e aprumadas. As juntas terão espessura máxima de 1,5 cm e será rebaixada a ponta de colher para que o reboco adira perfeitamente. O cunhamento será feito com tijolo comum.

A ligação da alvenaria com concreto armado em pilares será executada através de esperas de ferro diâmetro 4,2mm previamente fixados a cada 38cm, que corresponde a duas fiadas de tijolos.

8.2.3 Vergas e Contra vergas

Serão executadas vergas de concreto armado, seção 0,10x0,12cm, com transpasse além da medida do vão, de pilar a pilar, na parte superior e inferior das janelas, e na parte superior para as portas. Conforme quadro de esquadria. (Ver Projeto Arquitetônico).

8.2.4 Pilares e Vigas Superiores

Os pilares e as vigas superiores serão concreto pré-moldado conforme as dimensões e detalhamento dos projetos estruturais.

9 COBERTURA

A cobertura da Câmara no administrativo e auditório será de estrutura metálica e telha isotérmica e no hall aberto será com a telha fibrocimento. Conforme projeto arquitetônico

9.1 Telha de Isotérmica

Instalação de telha Isotérmica com inclinação de 6% conforme projeto arquitetônico.

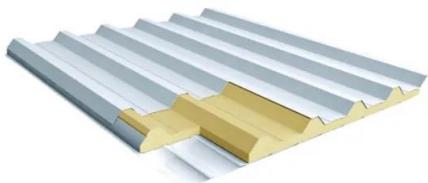


Figura 1 – Telha de isotérmica. Fonte: Google

9.2 Telha de Fibrocimento

Instalação de telha Fibrocimento com inclinação de 6% conforme projeto arquitetônico.

9.3 Rufo Metálico

Rufo em chapa de aço galvanizado nº 24, corte de 25 cm, conforme de planta de cobertura. Ver Projeto Arquitetônico.

9.4 Pingadeira Metálica

Pingadeira em chapa de aço galvanizado nº 24, corte, conforme de planta de cobertura. Ver Projeto Arquitetônico.

9.5 Duto Metálico

Duto (para entrada dos canos dos ar-condicionados) em chapa de aço galvanizado nº 24, corte, conforme de planta de cobertura. Ver Projeto Arquitetônico.

10 ESQUADRIAS

As esquadrias deverão ser executadas de acordo com os tipos e normas indicadas para esse tipo de serviço. Considerar peitoril em pedra andorinha ou material equivalente. O peitoril deve ter pingadeira de 20mm. Conforme Quadro de Esquadrias pelo Projeto Arquitetônico.

10.1 Janela pele de vidro temperado 8mm maxim-ar (4,73x2,18m) – J1;

As janelas tipo pele de vidro possuem 0,80m de peitoril de alvenaria, quatro folhas de vidro maxim-ar com bandeira fixa em vidro, conforme figura 2. O vidro da janela é temperado 8mm refletivo na cor fumê. (Ver locação e peitoril em projeto arquitetônico).

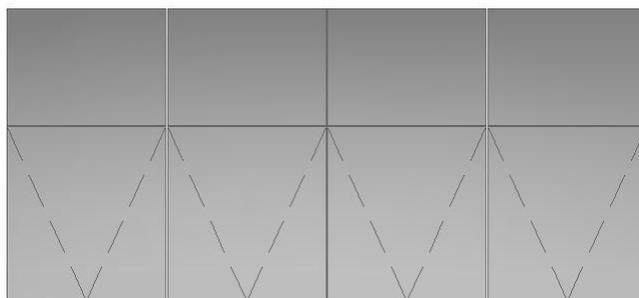


Figura 1 - Janela em vista (4,73x2,18m). Imagem ilustrativa

OBS.:TODAS AS MEDIDAS DEVEM SER CONFERIDAS IN LOCO.

10.2 Janela pele vidro temperado 8mm maxim-ar.(3,07x2,18m) – J2;

As janelas tipo pele de vidro possuem 0,80m de peitoril de alvenaria, três folhas de vidro maxim-ar com bandeira fixa em vidro, conforme figura 3. O vidro da janela é temperado 8mm refletivo na cor fumê. (Ver locação e peitoril em projeto arquitetônico).

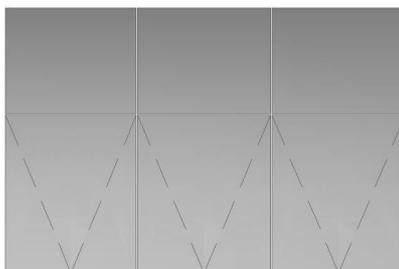


Figura 2 - Janela em vista (3,07x2,18m). Imagem ilustrativa

OBS.:TODAS AS MEDIDAS DEVEM SER CONFERIDAS IN LOCO.

10.3 Janela pele vidro temperado 8mm maxim-ar.(1,62x2,18m) – J3;

As janelas tipo pele de vidro possuem 0,80m de peitoril de alvenaria, duas folhas de vidro maxim-ar com bandeira fixa em vidro, conforme figura 3. O vidro da janela é temperado 8mm refletivo na cor fumê. (Ver locação e peitoril em projeto arquitetônico).



Figura 3 - Janela em vista (1,62x2,18m). Imagem ilustrativa

OBS.:TODAS AS MEDIDAS DEVEM SER CONFERIDAS IN LOCO.

10.4 Janela pele vidro temperado 8mm maxim-ar.(3,50x2,18m) – J4;

As janelas tipo pele de vidro possuem 0,80m de peitoril de alvenaria, três folhas de vidro maxim-ar com bandeira fixa em vidro, conforme figura 5. O vidro da janela é temperado 8mm refletivo na cor fumê. (Ver locação e peitoril em projeto arquitetônico).

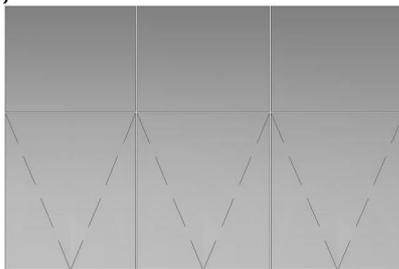


Figura 5 - Janela em vista (3,50x2,18m). Imagem ilustrativa

OBS.:TODAS AS MEDIDAS DEVEM SER CONFERIDAS IN LOCO.

10.5 Janela pele vidro temperado 8mm maxim-ar.(3,72x2,18m) – J5;

As janelas tipo pele de vidro possuem 0,80m de peitoril de alvenaria, três folhas de vidro maxim-ar com bandeira fixa em vidro, conforme figura 6. O

vidro da janela é temperado 8mm refletivo na cor fumê. (Ver locação e peitoril em projeto arquitetônico).

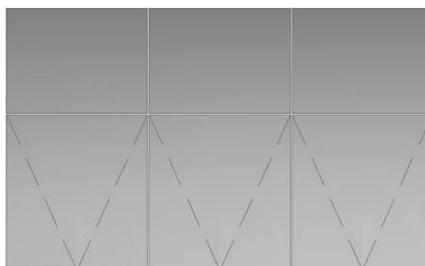


Figura 6 - Janela em vista (3,72x2,18m). Imagem ilustrativa

OBS.:TODAS AS MEDIDAS DEVEM SER CONFERIDAS IN LOCO.

10.6 Janela pele vidro temperado 8mm maxim-ar.(2,75x2,18m) – J6;

As janelas tipo pele de vidro possuem 0,80m de peitoril de alvenaria, duas folhas de vidro maxim-ar com bandeira fixa em vidro, conforme figura 7. O vidro da janela é temperado 8mm refletivo na cor fumê. (Ver locação e peitoril em projeto arquitetônico).

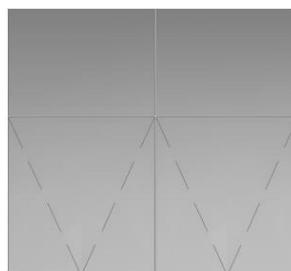


Figura 7 - Janela em vista (2,75x2,18m). Imagem ilustrativa

OBS.:TODAS AS MEDIDAS DEVEM SER CONFERIDAS IN LOCO.

10.7 Janela pele vidro temperado 8mm maxim-ar.(2,60x2,18m) – J7;

As janelas tipo pele de vidro possuem 0,80m de peitoril de alvenaria, duas folhas de vidro maxim-ar com bandeira fixa em vidro, conforme figura 8. O vidro da janela é temperado 8mm refletivo na cor fumê. (Ver locação e peitoril em projeto arquitetônico).



Figura 8 - Janela em vista (2,60x2,18m). Imagem ilustrativa

OBS.:TODAS AS MEDIDAS DEVEM SER CONFERIDAS IN LOCO.

10.8 Janela pele vidro temperado 8mm maxim-ar.(3,42x2,18m) – J8;

As janelas tipo pele de vidro possuem 0,80m de peitoril de alvenaria, três folhas de vidro maxim-ar com bandeira fixa em vidro, conforme figura 9. O vidro da janela é temperado 8mm refletivo na cor fumê. (Ver locação e peitoril em projeto arquitetônico).

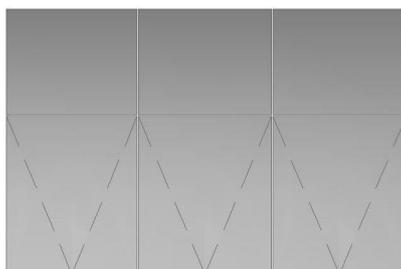


Figura 9- Janela em vista (3,42x2,18m). Imagem ilustrativa

OBS.:TODAS AS MEDIDAS DEVEM SER CONFERIDAS IN LOCO.

10.9 Janela pele vidro temperado 8mm maxim-ar.(3,73x2,18m) – J9

As janelas tipo pele de vidro possuem 0,80m de peitoril de alvenaria, três folhas de vidro maxim-ar com bandeira fixa em vidro, conforme figura 10. O vidro da janela é temperado 8mm refletivo na cor fumê. (Ver locação e peitoril em projeto arquitetônico).

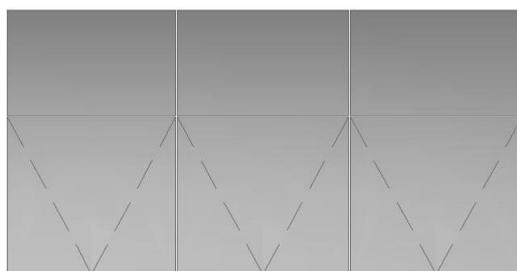


Figura 10 - Janela em vista (3,73x2,18m). Imagem ilustrativa

OBS.:TODAS AS MEDIDAS DEVEM SER CONFERIDAS IN LOCO.

10.10 Janela pele vidro temperado 8mm maxim-ar.(3,90x2,18m) – J11;

As janelas tipo pele de vidro possuem 0,80m de peitoril de alvenaria, três folhas de vidro maxim-ar com bandeira fixa em vidro, conforme figura 10. O vidro da janela é temperado 8mm refletivo na cor fumê. (Ver locação e peitoril em projeto arquitetônico).

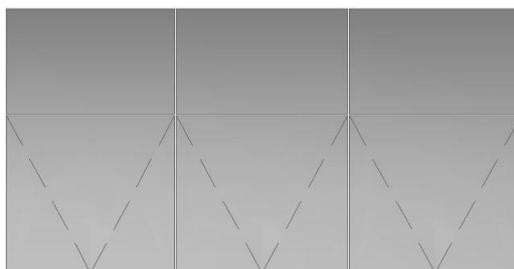


Figura 12 - Janela em vista (3,90x2,18m). Imagem ilustrativa

OBS.:TODAS AS MEDIDAS DEVEM SER CONFERIDAS IN LOCO.

10.11 Janela pele vidro temperado 8mm maxim-ar.(4,70x2,18m) – J12;

As janelas tipo pele de vidro possuem 0,80m de peitoril de alvenaria, quatro folhas de vidro maxim-ar com bandeira fixa em vidro, conforme figura 13. O vidro da janela é temperado 8mm refletivo na cor fumê. (Ver locação e peitoril em projeto arquitetônico).

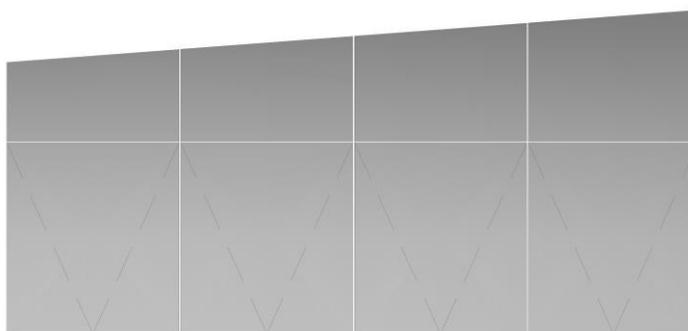


Figura 13 - Janela em vista (4,70x2,18m). Imagem ilustrativa

OBS.:TODAS AS MEDIDAS DEVEM SER CONFERIDAS IN LOCO.

10.12 Janela pele vidro temperado 8mm maxim-ar.(3,21x2,18m) – J13;

As janelas tipo pele de vidro possuem 0,80m de peitoril de alvenaria, três folhas de vidro maxim-ar com bandeira fixa em vidro, conforme figura 14. O vidro da janela é temperado 8mm refletivo na cor fumê. (Ver locação e peitoril em projeto arquitetônico).

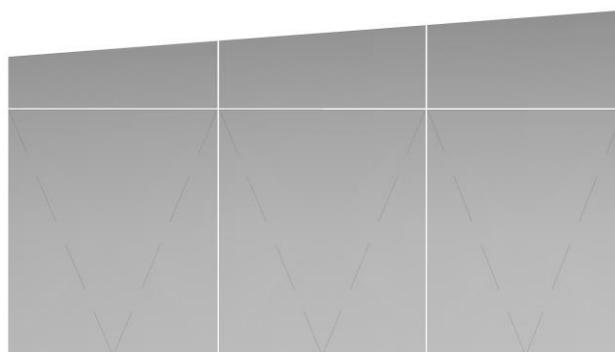


Figura 14 - Janela em vista (3,21x2,18m). Imagem ilustrativa

OBS.:TODAS AS MEDIDAS DEVEM SER CONFERIDAS IN LOCO.

10.13 Janela pele vidro temperado 8mm maxim-ar.(3,10x2,18m) – J14;

As janelas tipo pele de vidro possuem 0,80m de peitoril de alvenaria, duas folhas de vidro maxim-ar com bandeira fixa em vidro, conforme figura 15. O vidro

da janela é temperado 8mm refletivo na cor fumê. (Ver locação e peitoril em projeto arquitetônico).

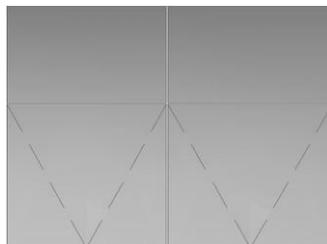


Figura 15 - Janela em vista (3,10x2,18m). Imagem ilustrativa

OBS.:TODAS AS MEDIDAS DEVEM SER CONFERIDAS IN LOCO.

10.15 Janela pele vidro temperado 8mm maxim-ar.(2,00x2,18m) – J15;

As janelas tipo pele de vidro possuem 0,80m de peitoril de alvenaria, duas folhas de vidro maxim-ar com bandeira fixa em vidro, conforme figura 16. O vidro da janela é temperado 8mm refletivo na cor fumê. (Ver locação e peitoril em projeto arquitetônico).



Figura 16 - Janela em vista (2,00x2,18m). Imagem ilustrativa

OBS.:TODAS AS MEDIDAS DEVEM SER CONFERIDAS IN LOCO.

10.16 Janela pele vidro temperado 8mm maxim-ar.(3,00x2,18m) – J16;

As janelas tipo pele de vidro possuem 0,80m de peitoril de alvenaria, duas folhas de vidro maxim-ar com bandeira fixa em vidro, conforme figura 17. O vidro da janela é temperado 8mm refletivo na cor fumê. (Ver locação e peitoril em projeto arquitetônico).



Figura 17 - Janela em vista (3,00x2,18m). Imagem ilustrativa

OBS.:TODAS AS MEDIDAS DEVEM SER CONFERIDAS IN LOCO

10.17 Janela pele vidro temperado 8mm maxim-ar.(5,02x5,97m) – J17;

As janelas pele de vidro, cinco folhas de vidro maxim-ar com bandeiras fixa em vidro, conforme figura 18. O vidro da janela é temperado 8mm refletivo na cor fumê. (Ver locação em projeto arquitetônico).

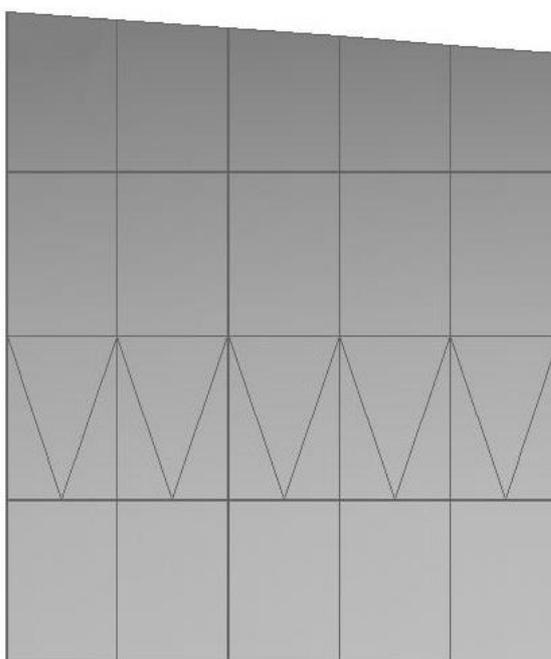


Figura 18 - Janela em vista (5,02x5,97m). Imagem ilustrativa

OBS.:TODAS AS MEDIDAS DEVEM SER CONFERIDAS IN LOCO

10.18 Janela pele vidro temperado 8mm maxim-ar.(4,45x5,97m) – J18;

As janelas pele de vidro, seis folhas de vidro maxim-ar com bandeiras fixa em vidro, conforme figura 19. O vidro da janela é temperado 8mm refletivo na cor fumê. (Ver locação em projeto arquitetônico).

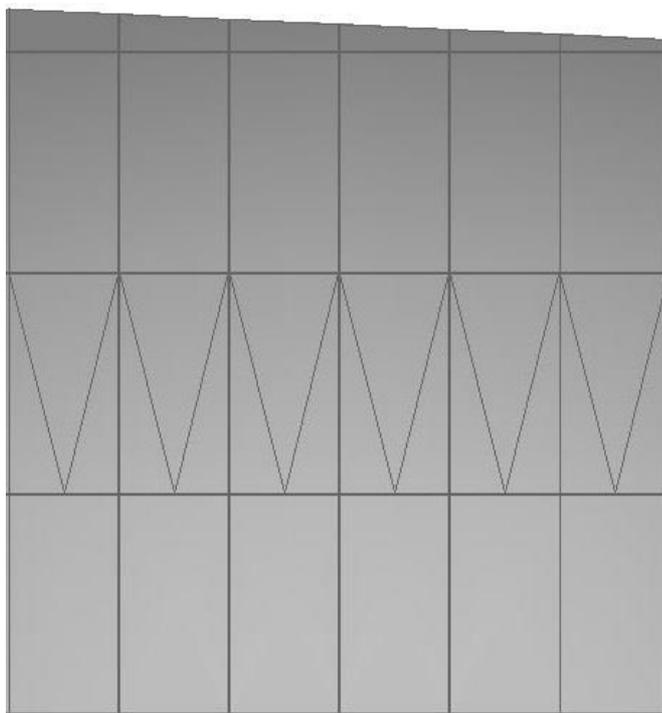


Figura 19 - Janela em vista (4,45x5,97m). Imagem ilustrativa

OBS.:TODAS AS MEDIDAS DEVEM SER CONFERIDAS IN LOCO

10.19 Janela pele vidro temperado 8mm maxim-ar.(7,80x5,97m) – J19;

As janelas pele de vidro, oito folhas de vidro maxim-ar com bandeiras fixa em vidro, conforme figura 20. O vidro da janela é temperado 8mm refletivo na cor fumê. (Ver locação em projeto arquitetônico).

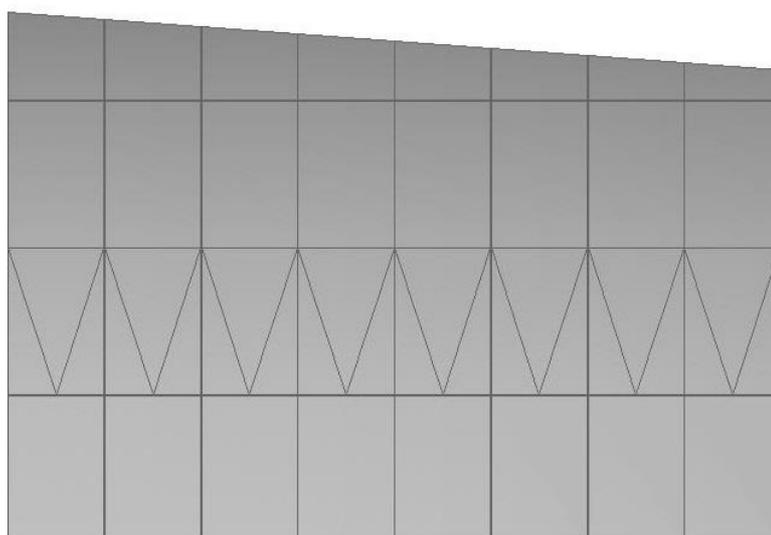


Figura 20 - Janela em vista (7,80x5,97m). Imagem ilustrativa

OBS.:TODAS AS MEDIDAS DEVEM SER CONFERIDAS IN LOCO

10.20 Janela pele vidro temperado 8mm maxim-ar.(2,00x0,80m) – J20;

As janelas tipo pele de vidro possuem 1,37m de peitoril de alvenaria, duas folhas de vidro maxim-ar, conforme figura 21. O vidro da janela é temperado 8mm refletivo na cor fumê. (Ver locação e peitoril em projeto arquitetônico).

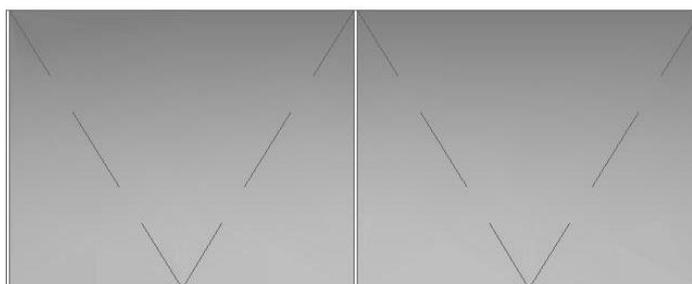


Figura 21 - Janela em vista (2,00x0,80m). Imagem ilustrativa

OBS.:TODAS AS MEDIDAS DEVEM SER CONFERIDAS IN LOCO

10.21 Janela pele vidro temperado 8mm maxim-ar.(1,50x0,80m) – J21;

As janelas tipo pele de vidro possuem 1,37m de peitoril de alvenaria, duas folhas de vidro maxin-ar, conforme figura 22. O vidro da janela é temperado 8mm refletivo na cor fumê. (Ver locação e peitoril em projeto arquitetônico).

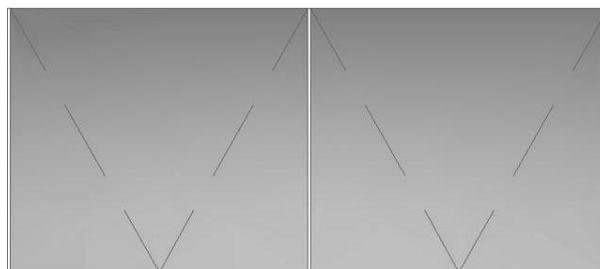


Figura 22 - Janela em vista (1,50x0,80m). Imagem ilustrativa

OBS.:TODAS AS MEDIDAS DEVEM SER CONFERIDAS IN LOCO

10.22 Janela pele vidro temperado 8mm correr. (1,77x2,18m) – J22;

As janelas tipo pele de vidro possuem 0,80m de peitoril de alvenaria, duas folhas de vidro de correr, conforme figura 23. O vidro da janela é temperado 8mm refletivo na cor fumê. (Ver locação e peitoril em projeto arquitetônico).

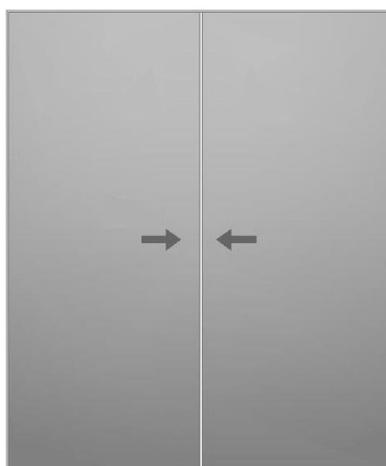


Figura 23 - Janela em vista (1,77x2,18m). Imagem ilustrativa

OBS.:TODAS AS MEDIDAS DEVEM SER CONFERIDAS IN LOCO

10.23 Grade de ventilação veneziana, em material alumínio anodizado branco (1,00x0,20m) - J23;

A grade veneziana ventilada de 1,00x0,20m possui acabamentos em alumínio e cor branco, conforme figura 24. (Ver locação e peitoril em projeto arquitetônico).



Figura 24 - Janela em vista (1,00x0,20m). Imagem ilustrativa

OBS.:TODAS AS MEDIDAS DEVEM SER CONFERIDAS IN LOCO.

10.24 Pele de vidro (2,15x1,35m) - J24;

A pele de vidro é fixa, possuem 0,80m de peitoril de alvenaria, conforme figura 25, O vidro é temperado com isolamento acústico e impedindo a visão interna (Ver locação e peitoril em projeto arquitetônico).

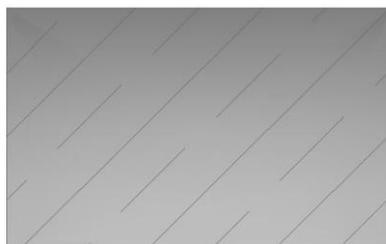


Figura 25 - Janela em vista (2,15x1,35m). Imagem ilustrativa

OBS.:TODAS AS MEDIDAS DEVEM SER CONFERIDAS IN LOCO.

10.25 Porta de vidro temperado 10mm correr. (1,89x3,00m) – P01;

A porta (1,89x2,35 seguindo alinhamento das janelas) tipo pele de vidro possui bandeira, duas folhas de vidro de correr, conforme figura 26. O vidro da porta é temperado 10mm refletivo na cor fumê. (Ver locação em projeto arquitetônico).

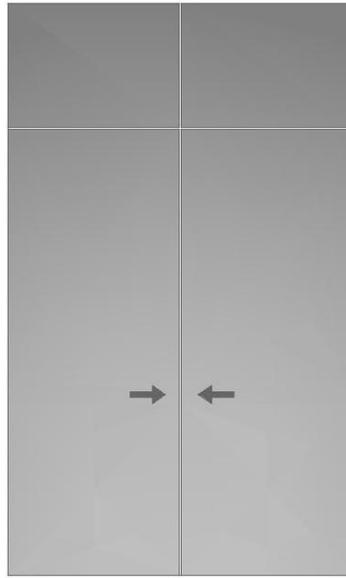


Figura 26 - Porta em vista (1,89x3,00m). Imagem ilustrativa

OBS.:TODAS AS MEDIDAS DEVEM SER CONFERIDAS IN LOCO

10.26 Porta tipo de abrir 1 folha, em material madeira, branco (0,80x2,10m)
- P2;

Porta em material madeira, na cor branco, tipo abrir de 1 folha, conforme figura 27. (Ver locação em projeto arquitetônico).

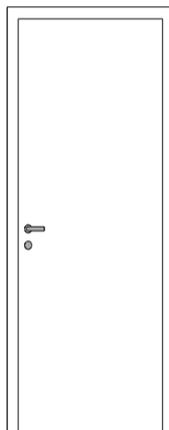


Figura 27 - Porta em vista (0,80x2,10m). Imagem ilustrativa

OBS.:TODAS AS MEDIDAS DEVEM SER CONFERIDAS IN LOCO.

10.27 Porta tipo de correr 1 folha, em material madeira, branco (1,00x2,10m)
- P3;

Porta em material madeira, na cor branco, tipo correr de 1 folha, conforme figura 28. (Ver locação em projeto arquitetônico)



Figura 28 – Porta de correr em vista (1,00x2,10m). Imagem ilustrativa
OBS.:TODAS AS MEDIDAS DEVEM SER CONFERIDAS IN LOCO.

10.28 Porta madeira com friso sem visor para PCD (0,80x2,10m) – P4;

Porta para PCD metálica com friso e barrado resistente a impacto, alisar metálico de 5cm com aplicação de pintura esmalte sintético cor branco gelo com puxador horizontal Ø1" em inox e trinco rolete. Figura 29 (Ver locação em projeto arquitetônico).



Figura 29 - Vista frontal da porta para PCD (0,80x2,10m).

OBS.:TODAS AS MEDIDAS DEVEM SER CONFERIDAS IN LOCO.

10.29 Porta tipo de correr 1 folha, em material madeira, branco (0,80x2,10m)
- P5;

Porta em material madeira, na cor branco, tipo correr de 1 folha, conforme figura 30. (Ver locação em projeto arquitetônico).



Figura 30 – Porta de correr em vista (0,80x2,10m). Imagem ilustra
OBS.:TODAS AS MEDIDAS DEVEM SER CONFERIDAS IN LOCO.

10.30 Porta tipo de abrir 1 folha, em material madeira, branco (1,00x2,10m)
- P6;

Porta em material madeira, na cor branco, tipo abrir de 1 folha, conforme figura 31. (Ver locação em projeto arquitetônico).

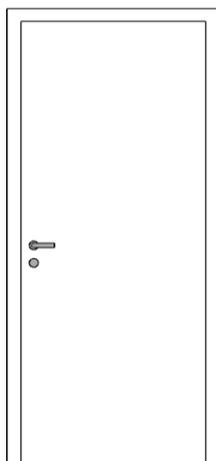


Figura 31 - Porta em vista (1,00x2,10m). Imagem ilustrativa

OBS.:TODAS AS MEDIDAS DEVEM SER CONFERIDAS IN LOCO.

10.31 Porta de vidro temperado 10mm correr. (2,40x5,97m) – P07;

A porta (2,40x3,00) tipo pele de vidro possui bandeira, duas folhas de vidro de correr, conforme figura 32. O vidro da porta é temperado 10mm refletivo na cor fumê. (Ver locação em projeto arquitetônico).

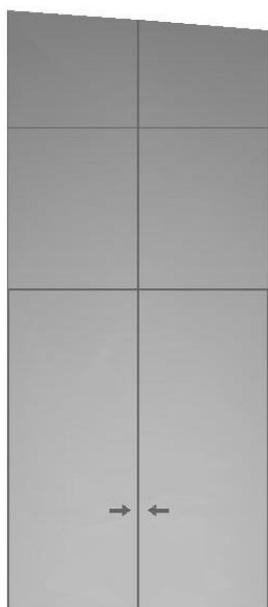


Figura 32 - Porta em vista (2,40x5,97m). Imagem ilustrativa

OBS.:TODAS AS MEDIDAS DEVEM SER CONFERIDAS IN LOCO

10.32 Porta tipo de correr 2 folha, em material madeira, branco (2,40x3,00m) - P8;

Porta em material madeira, na cor branco, tipo abrir de 2 folha, conforme figura 33. (Ver locação em projeto arquitetônico).



Figura 33 – Porta de correr em vista (2,40x3,00m). Imagem ilustrativa

OBS.:TODAS AS MEDIDAS DEVEM SER CONFERIDAS IN LOCO.

10.33 Porta tipo de correr 1 folha, em material alumínio anodizado, branco (0,90x2,10m) - P9;

Porta em material alumínio anodizado, na cor branco, tipo correr de 1 folha, conforme figura 34. (Ver locação em projeto arquitetônico).



Figura 34 – Porta de correr em vista (0,90x2,10m). Imagem ilustrativa

OBS.:TODAS AS MEDIDAS DEVEM SER CONFERIDAS IN LOCO.

10.34 Porta de correr, em material alumínio anodizado branco (4,00x2,50m) - P10;

Portão de correr, possui acabamentos em alumínio e cor branco, ou material semelhante. Conforme figura 35. (Ver locação em projeto arquitetônico).



Figura 35 – Porta de correr (4,00x2,50m). Imagem ilustrativa

OBS.:TODAS AS MEDIDAS DEVEM SER CONFERIDAS IN LOCO

10.35 [Porta de vidro temperado 10mm correr. \(0,80x3,00m\) – P11;](#)

A porta (0,80x2,35 seguindo o alinhamento das janelas) tipo pele de vidro possui bandeira, uma folha de vidro, conforme figura 36. O vidro da porta é temperado 10mm refletivo na cor fumê. (Ver locação em projeto arquitetônico).



Figura 36 - Porta em vista (0,80x3,00m). Imagem ilustrativa

OBS.:TODAS AS MEDIDAS DEVEM SER CONFERIDAS IN LOCO

10.36 [Portinhola veneziana ventilada, tipo de abrir, 1 folha, em material alumínio anodizado branco \(0,60x0,60m\) - P12;](#)

Porta veneziana ventilada, tipo de abrir, 1 folha, de 0,80x0,80m, possui acabamentos em alumínio e cor branco, conforme figura 37. (Ver locação em projeto arquitetônico).



Figura 37 - Porta em vista (0,80x0,80m). Imagem ilustrativa

OBS.:TODAS AS MEDIDAS DEVEM SER CONFERIDAS IN LOCO.

10.37 Alçapão para forro de vinílico, em material alumínio anodizado branco (0,60x0,60m) - P13;

Alçapão para forro vinílico, de 0,60x0,60m, possui acabamentos em alumínio e cor branco, conforme figura 38. (Ver locação em projeto arquitetônico).



Figura 38 - Alçapão para forro vinílico (0,60x0,60m). Fonte: Google

OBS.:TODAS AS MEDIDAS DEVEM SER CONFERIDAS IN LOCO.

10.38 Porta veneziana tipo de abrir 2 folhas, em material alumínio anodizado branco (1,00x0,60m) - P14;

Porta em material alumínio anodizado, na cor branco, tipo abrir de 2 folhas, conforme figura 39. (Ver locação em projeto arquitetônico).

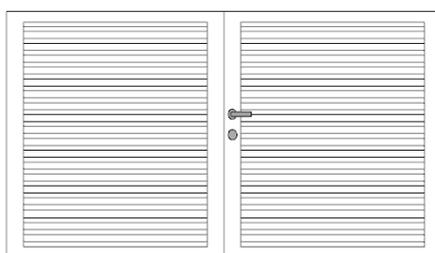


Figura 39 - Porta em vista (1,00x0,60m). Imagem ilustrativa

OBS.:TODAS AS MEDIDAS DEVEM SER CONFERIDAS IN LOCO.

10.39 Porta tipo de abrir 1 folha, em material alumínio anodizado branco (0,80x2,10m) - P15;

Porta em material alumínio anodizado, na cor branco, tipo abrir de 1 folha, conforme figura 40 (Ver locação em projeto arquitetônico).

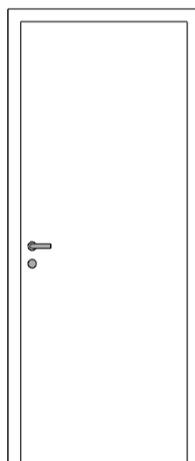


Figura 4 - Porta em vista (0,80x2,10m). Imagem ilustrativa

OBS.:TODAS AS MEDIDAS DEVEM SER CONFERIDAS IN LOCO.

10.40 Arremate de pele de vidro, nos espaços que compõe a janela em fita e o fechamento do auditório.

Arremate de pele de vidro temperado 8mm, nos espaços que compõe a janela em fita e o fechamento do auditório, conforme figura 41 fachadas (Ver locação em projeto arquitetônico)

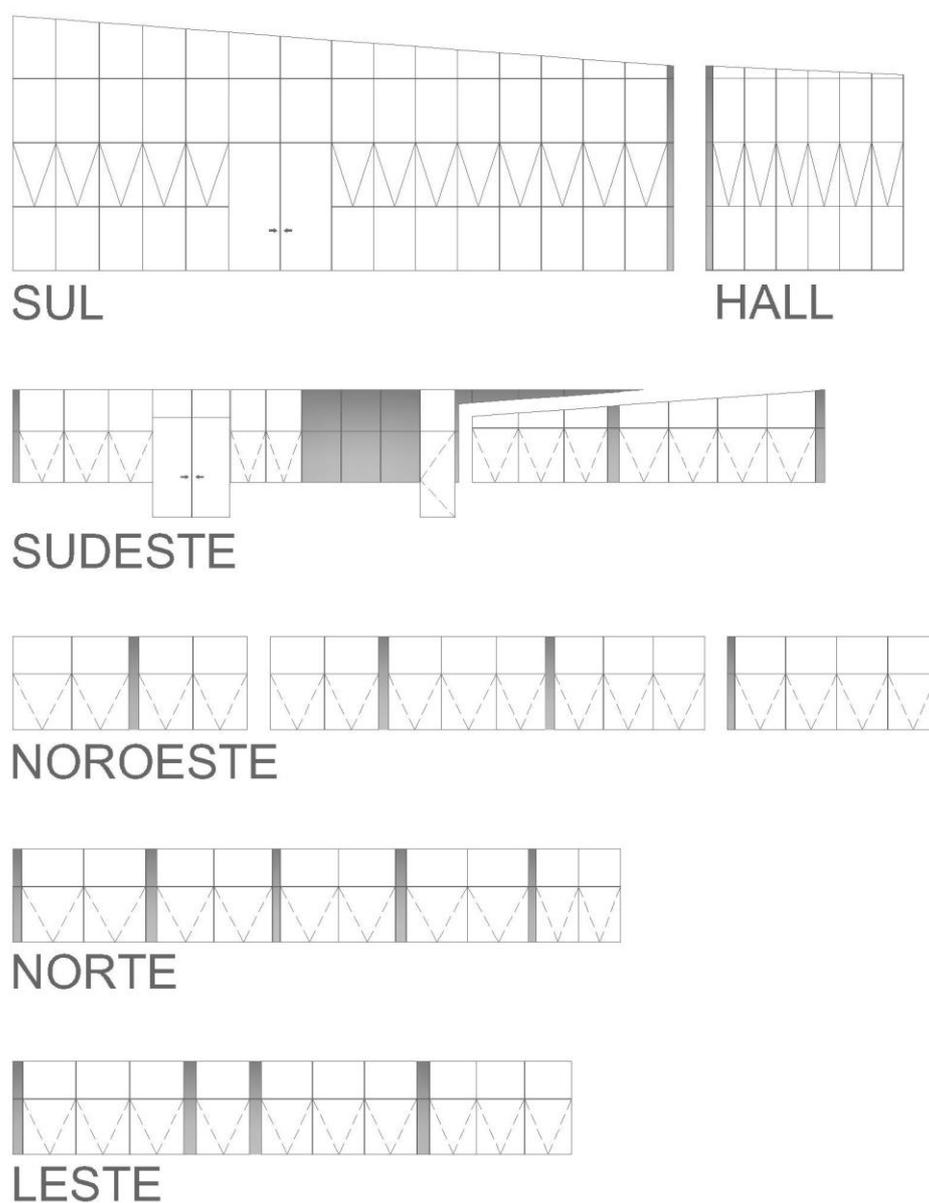


Figura 41 – Arremates pele de vidro, em vista. Imagem ilustrativa

OBS.:TODAS AS MEDIDAS DEVEM SER CONFERIDAS IN LOCO.

10.41 Janela pele vidro temperado 8mm maxim-ar.(1,39x2,18m) – J10;

As janelas tipo pele de vidro possuem 0,80m de peitoril de alvenaria, uma folha de vidro maxim-ar com bandeira fixa em vidro, conforme figura 42. O vidro da janela é temperado 8mm refletivo na cor fumê. (Ver locação e peitoril em projeto arquitetônico).



Figura 42 - Janela em vista (1,39x2,18m). Imagem ilustrativa

OBS.:TODAS AS MEDIDAS DEVEM SER CONFERIDAS IN LOCO.

10.42 Janela pele vidro temperado 8mm maxim-ar.(2,90x2,18m) – J25;

As janelas tipo pele de vidro possuem 0,80m de peitoril de alvenaria, duas folhas de vidro maxim-ar com bandeira fixa em vidro, conforme figura 43. O vidro da janela é temperado 8mm refletivo na cor fumê. (Ver locação e peitoril em projeto arquitetônico).



Figura 43 - Janela em vista (2,90x2,18m). Imagem ilustrativa

OBS.:TODAS AS MEDIDAS DEVEM SER CONFERIDAS IN LOCO.

1 REVESTIMENTO

Os revestimentos de argamassa deverão apresentar superfícies perfeitamente desempenadas aprumadas, alinhadas e niveladas. A mescla dos componentes das argamassas será feita com o devido cuidado para que a mesma adquira perfeita homogeneidade. As superfícies de paredes serão limpas e abundantemente molhadas antes do início dos revestimentos. O revestimento só será iniciado após embutidas todas as canalizações que sob eles passarem.

1.1 Chapisco traço 1:3 (cimento e areia media);

Toda superfície de alvenaria e de concreto da meso-estrutura a ser revestida deverá ter chapisco de aderência com argamassa de cimento e areia traço 1:3.

1.2 Emboço/ massa única aplicado manualmente traço 1:2:8;

Toda superfície de alvenaria e de concreto da meso-estrutura a ser revestida deverá de argamassa mista de cimento, cal e areia no traço 1:2:8. Os rebocos serão regularizados e desempenados com régua e desempenadeira com superfície perfeitamente plana, não sendo tolerada qualquer ondulação e desigualdade de alinhamento das superfícies.

A altura até onde o revestimento será aplicado está especificado em projeto arquitetônico.

1.3 Revestimento Porcelanato fachada;

O revestimento da fachada do auditório e entrada funcionários do administrativo, será executado com Porcelanato tom cinza escuro a escolher, nos locais conforme projeto arquitetônico. Juntas conforme especificado conforme fabricante. Rejunte acrílico na cor cinza. O assentamento deverá ser com cimento cola AC3 próprio para fachada, aplicada com desempenadeira metálica dentada. Certificar a aderência do porcelanato na fachada após o pega.

1.4 Revestimento Cerâmico para Parede (placa de 50x50cm);

Os revestimentos cerâmicos serão executados de acordo com o projeto. As cerâmicas serão selecionadas quanto à qualidade, calibragem, desempenho e coloração, sendo descartadas as peças que demonstrarem defeito de superfície, discrepância de bitola ou empeno. As cerâmicas cortadas para passagem de tubos, torneiras e outros elementos das instalações não deverão apresentar rachaduras nem emendas. O assentamento se fará com argamassa pronta de boa qualidade, certificando-se, após a pega da mesma, da perfeita aderência das peças ao substrato e os rejuntas deverão ser em tons claros.

A aplicação será realizada nos seguintes ambientes:

- Banheiros;
- Cozinhas,
- Lavanderia;

2 PISOS

2.1 Passeio/ calçada com espessura 7cm;

Será executado passeio ou calçada em concreto moldado in loco, feito em obra acabamento convencional não armado.

- Passeio jardim

2.2 Passeio/ calçada com espessura 10cm;

Será executado passeio ou calçada em concreto moldado in loco, usinado, acabamento convencional espessura 10cm armado. Esse passeio/calçada será aplicado:

- Estacionamento.
- Calçada externa

2.3 Contra piso em argamassa traço 1:4 (cimento e areia);

Será executado contra piso em argamassa 1:4 (cimento e areia), preparo mecânico com betoneira 400L espessura de 3cm. Será aplicado essa argamassa em toda a área edificada, incluindo os passeios internos.

2.4 Piso tátil de Concreto;

O Piso tátil de concreto é utilizado para calçada, em espaços público-privados com objetivo de orientação de percurso e de "alerta" para avisar a mudança da direção ou perigo para deficientes visuais e idosos.

Será instalado piso tátil de concreto nas áreas externa a edificação nas seguintes áreas:

- Calçadas Externas;

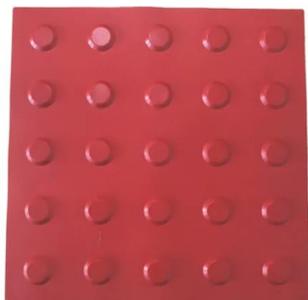


Figura 44 - Piso de alerta de concreto cor vermelho;



Figura 45 - Piso de direcional de concreto cor amarelo;

2.5 Piso tátil de borracha sintética;

O Piso tátil de borracha sintética é utilizado em espaços público-privados com objetivo de orientação de percurso e de "alerta" para avisar a mudança da direção ou perigo para deficientes visuais e idosos.

Será instalado piso tátil de borracha sintética nas áreas internas a edificação nas seguintes áreas:

:

- Recepção;
- Circulações;

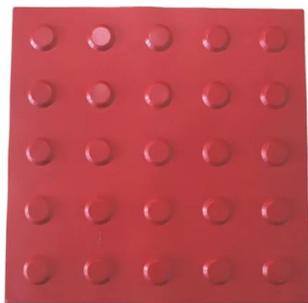


Figura 46 - Piso de alerta cor vermelho



Figura 47 - Piso direcional cor amarelo;

3 LOUÇAS, METAIS E COMPLEMENTOS;

3.1 Louças;

Visando facilitar a aquisição e futuras substituições das bacias sanitárias, das cubas e dos lavatórios, o projeto padrão adota todas as louças na cor branca e com as seguintes sugestões;

- Nos banheiros coletivos e lavabos, as cubas serão ovais, de embutir, em louça branca;
- Nos banheiros acessíveis os lavatórios serão de cuba PNE em louça branca, 41x33cm ou equivalente;
- As bacias sanitárias para os sanitários não acessíveis serão do tipo Convencional, com louça branca;
- Bacia sanitária para PNE, vaso sanitário sifonado convencional para PCD sem furo frontal com louça branca;

3.2 Metais/Plásticos;

Visando facilitar a aquisição e futuras substituições das torneiras, das válvulas de descarga e das cubas de inox, o projeto padrão sugere que todos os metais sejam de marcas difundidas em todo território. Serão sugeridos neste Memorial apenas os itens de metais aparentes, todos os complementos (ex.: sifões, válvulas para ralo das cubas, acabamentos dos registros) deverão ser incluídos na planilha orçamentária, seguindo o padrão de qualidade das peças aqui especificada;

Nos sanitários acessíveis serão utilizadas barras de apoio para vaso sanitário, conforme especificado na NBR 9050.

- Serão utilizadas ligações flexíveis cromadas com dois comprimentos diferentes, de 30cm e 40cm, a serem utilizadas em pias, lavatórios e bacias com válvula de descarga;

- Os sifões dos banheiros e lavabos será do tipo garrafa em metal cromado, similar;
- Válvula de descarga com acabamento adaptado para PNE com acionamento através de alavanca;
- Na cozinha as torneiras serão de bancada, bica alta ou similar;
- Torneiras para os sanitários serão de acionamento manual, para pressões de 2 a 40mca; eixo de entrada d'água na vertical (mesa); tipo bica baixa, ou similar;
- Serão usadas torneiras de parede, de acionamento manual para tanques, com adaptador de mangueira ou similar;
- Na cozinha serão instaladas cubas em aço inox 60x40x20cm, modelo retangular médio ou similar;
- Na lavanderia será instalado tanque duplo em aço inox 104x50x43cm, modelo retangular médio ou similar;
- Válvula de escoamento para cubas e lavatórios, com acabamento cromado. Bitola 1”;
- Válvula de escoamento americana para pia de cozinha, marca ou similar ;
- Os ralos serão em aço inox, com dimensões 15x15cm, ou similar;
- Saboneteira de plástico tipo dispenser para sabonete líquido
- Papeleira plástica tipo dispenser para papel higiênico rolo ou similar;
- Toalheiro plástico tipo dispenser para papel toalha interfolhado;
- Acabamento para registro de gaveta até 1” cromado ou similar;
- Acabamento para registro de pressão 1/2” e 3/4” com mecanismo de 1/2 volta.
- Nas divisórias dos banheiros as abraçadeiras de fixação serão em material inoxidável;

3.3 Divisórias banheiros;

As divisórias dos banheiros serão em granito andorinha ou material similar. As abraçadeiras de fixação devem ser em material inoxidável.

3.4 Bancadas

Será executada instalação tampo de granito andorinha. Esses tampos serão instalados nos seguintes ambientes:

:

- Cozinha;

- Lavanderia
- Banheiros (conforme projeto arquitetônico);

Granito cinza andorinha (ou equivalente), acabamento polido. - Dimensões variáveis, conforme projeto, espessura: 20mm. A altura das bancadas: variável - 60cm e 90cm. *Ver cada ambiente ampliado. As bancadas do berçário, hall, cozinha, lavadeira e lactário, deverão ser instaladas a 90cm do piso.

3.5 Sequência de execução:

Sequência de execução: A fixação das bancadas de granito só poderá ser feita após a colagem das cubas (realizada pela marmoraria). Para a instalação das bancadas e prateleiras de granito, deve ser feito um rasgo no reboco, para o chumbamento dentro da parede. Nas bancadas, haverá ½ parede de tijolos (espessura 10cm) para apoio das bancadas e fixação com mão francesa metálica, se especificado em projeto. As prateleiras receberão apoio em mão francesa metálica.

4 FORROS, PINTURA E DIVISÓRIAS;

4.1 Forro;

Será executado forro em vinílico, PVC (policloreto de vinila) em todos os ambientes exceto no hall aberto.

4.2 Emassamento de parede externa com massa acrílica;

Deverá ser executado o emassamento de todas as paredes externas com massa acrílica. Salvo onde tiver aplicação de revestimento tipo cerâmico.

4.3 Emassamento de parede interna com massa PVA;

Deverá ser executado o emassamento de todas as paredes internas com massa PVA. Salvo onde tiver aplicação de revestimento tipo cerâmico.

4.4 Pintura com tinta látex acrílica em paredes externas;

Aplicação de duas demãos de pintura com tinta látex acrílica, cor conforme projeto arquitetônico, nas paredes externas e beiral, exceto onde será aplicado revestimento em porcelanato.

4.5 Pintura com tinta látex PVA em paredes internas

Aplicação de duas demãos de pintura com tinta látex PVA, cor conforme projeto arquitetônico, nas paredes internas e forro de gesso, exceto onde será aplicado revestimento cerâmico.

5 Elétrica;

Os quadros elétricos serão distribuídos conforme projeto elétrico. Devem possuir identificação dos circuitos, fixadas na própria tampa de cada quadro, bem como identificação de cada disjuntor. Devem, também, possuir dispositivos de proteção e disjuntores gerais, conforme normas técnicas e projeto elétrico. O quadro elétrico deverá possuir selo do INMETRO.

5.1 Interruptores e Tomadas;

Os comandos da iluminação serão feitos por meio de interruptores situados nos próprios ambientes. Os posicionamentos das unidades seguirão o projeto elétrico e projeto arquitetônico de layout. As tomadas de uso geral, salvo quando houver indicação contrária, serão do tipo Padrão Brasileiro, 2P+T, 20A, com identificador de tensão e pino terra, da mesma linha dos interruptores. As tomadas e interruptores deverão possuir selo do INMETRO.

5.2 Luminárias;

São previstos os seguintes tipos de luminárias com lâmpadas especificadas. Poderão ainda ser utilizados outros tipos de luminárias/lâmpadas, desde que

observada à equivalência entre índices como luminância e eficiência luminosa/ energética.

Todas as luminárias serão metálicas, ligadas ao fio terra, não se admitindo em

nenhuma hipótese luminárias de madeira ou qualquer outro material combustível. Todas as luminárias serão em LED conforme tabela de iluminação no projeto arquitetônico;

Todos os materiais e equipamentos, tais como quadro de distribuição, luminárias, eletrodutos, condutores, etc. deverão seguir rigorosamente especificações do projeto, que por sua vez segue às normas, tanto da ABNT como da concessionária de energia ENERGISA-MT.

5.3 Equipamentos elétricos;

5.3.1 Exaustor Industrial

São previstos exaustores do tipo industrial, com diâmetro de 50cm, em alumínio, com vazão[m³/min]: 85, e rotação[rpm]: 1650. Deverá possuir selo do INMETRO.

6 SERVIÇOS CONTRUTIVOS COMPLEMENTARES

6.1 Placa de identificação de ambiente e identificação tátil (30x10cm);

Placa de identificação do ambiente fixada nas portas de entrada de cada ambiente com dimensões 10x30. Placa de identificação tátil em acrílico, com bordas arredondadas dimensões 10x7cm, será aplicada em todos os ambientes no batente de cada porta, ao lado da maçaneta. (Ver detalhamento em projeto Arquitetônico).



Figura 45 - Placa de Identificação de ambiente com identificação em braile. Fonte: Google

6.2 Barras de apoio para portadores de necessidades especiais;

Será instalado barra de apoio na dimensão de 80cm de acordo com o projeto arquitetônico. As barras serão instaladas no seguinte ambiente:

- Banheiro PNE fem/masc.
(Ver projeto arquitetônico.)



Figura 46 - Imagem ilustrativa de barra de apoio para PCD. Fonte: Google.

Para os banheiros de pessoas com deficiência (PCD), serão instaladas torneiras de lavatório do tipo alavanca, com esforço máximo de 23 N, registros de pressão para as bacias sanitárias, sendo que o lavatório tem que ser apropriado do tipo L51 465x350mm com coluna suspensa e bacia sanitária apropriada para PCD, conforme especificado em planilha.

Altura dos pontos de utilização para os sanitários PCD.

Válvula de descarga – 1,00m

Deve ser equipado com válvula de mictório instalada a uma altura de até 1,00 m do piso acabado.

As bacias e assentos sanitários acessíveis não podem ter abertura frontal e devem estar a uma altura entre 0,43m e 0,45m do piso acabado, medidas a partir da borda superior sem o assento.

Com o assento, esta altura deve ser de no máximo 0,46m para as bacias de adulto.

Quando a bacia tiver altura inferior a 0,46m, deve ser ajustada de uma das seguintes formas:

- a) Instalação de sóculo na base da bacia, devendo acompanhar a projeção da base da bacia não ultrapassando em 0,05 m o seu contorno.
- b) Instalação de sóculo na base da bacia, devendo acompanhar a projeção da base da bacia não ultrapassando em 0,05 m o seu contorno.
- c) Utilização de assento que ajuste a altura final da bacia.

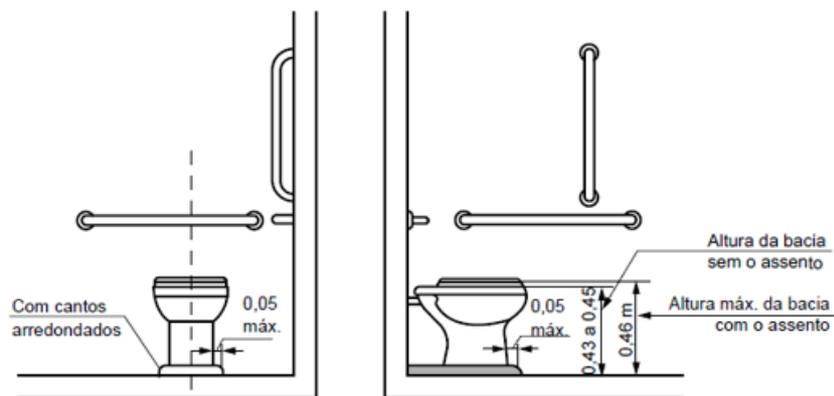


Figura 7 - ilustração retirada da NBR 9050 2015

Os tampos para lavatórios devem garantir no mínimo uma cuba com superfície superior entre 0,78 m e 0,80 m, e livre inferior de 0,73 m.

Acessórios dos sanitários para PCD devem ter sua área de utilização dentro da faixa de alcance confortável, com altura entre 0,80 a 1,20m.

Barras de Apoio:

As barras de apoio são necessárias para garantir o uso com segurança e autonomia das pessoas com deficiência ou mobilidade reduzida.

Todas as barras de apoio utilizadas em sanitários e vestiários devem resistir a um esforço mínimo de 150 kg no sentido de utilização da barra.

As dimensões mínimas das barras devem respeitar as aplicações definidas nesta Norma com seção transversal entre 30 mm e 45 mm.

Junto à bacia sanitária, quando houver parede lateral, devem ser instaladas barras para apoio e transferência. Uma barra reta horizontal com comprimento mínimo de 0,80 m, posicionada horizontalmente, a 0,75 m de altura do piso acabado (medidos pelos eixos de fixação) a uma distância de 0,40 m entre o eixo da bacia e a face da barra e deve estar posicionada a uma distância de 0,50 m da borda frontal da bacia. Também deve ser instalada uma barra reta com comprimento mínimo de 0,70 m, posicionada verticalmente, a 0,10 m acima da barra horizontal e 0,30 m da borda frontal da bacia sanitária.

Junto à bacia sanitária, na parede do fundo, deve ser instalada uma barra reta com comprimento mínimo de 0,80 m, posicionada horizontalmente, a 0,75 m de altura do piso acabado (medido pelos eixos de fixação), com uma distância máxima de 0,11 m da sua face externa à parede e estendendo-se 0,30 m além do eixo da bacia em direção à parede latera.

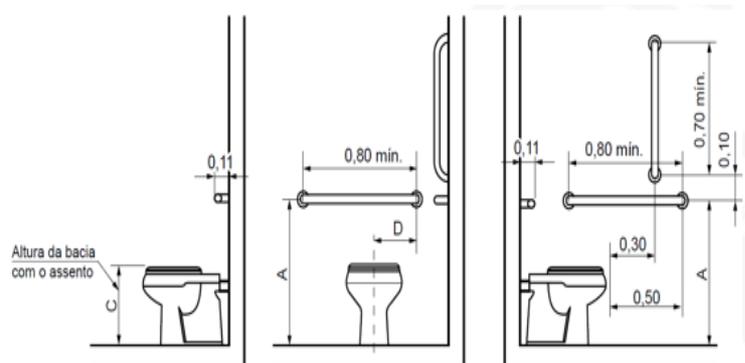


Figura 8 - ilustração retirada da NBR 9050 2015.

Para bacias sanitárias com caixa acoplada, que possuam altura que não permita a instalação da barra descrita anteriormente, esta pode ser instalada a uma altura de até 0,89 m do piso acabado (medido pelos eixos de fixação), devendo ter uma distância máxima de 0,11 m da sua face externa à parede, distância mínima de 0,04 m da superfície superior da tampa da caixa acoplada e 0,30 m além do eixo da bacia em direção à parede lateral, conforme Figuras 107 e 109.

A barra reta na parede do fundo pode ser substituída por uma barra lateral articulada, desde que a extremidade da barra esteja a no mínimo 0,10 m da borda frontal da bacia, conforme figura 49 abaixo.

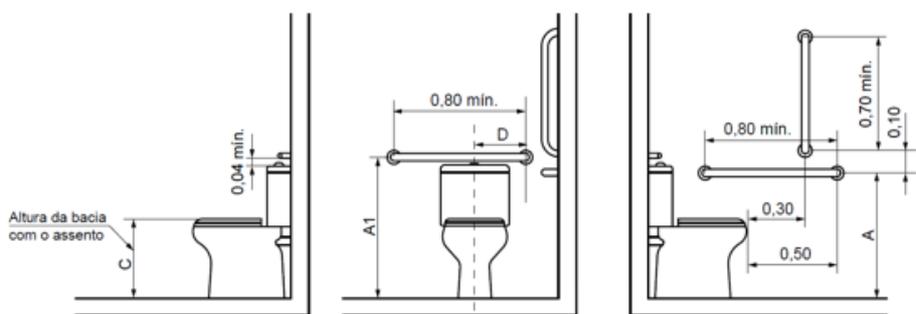


Figura 9 - ilustração retirada da NBR 9050 2015.

6.3 Instalação de Placa de ACM;

A instalação da placa de ACM na cor cinza a escolher, será na fachada e forro do hall, conforme projeto arquitetônico.

7 Urbanização

Todo o pátio externo sofrerá urbanização e ajardinamento. Será plantada grama do tipo esmeralda ou similar em toda a extensão do mesmo.

8 Considerações Finais

O projeto prevê acessibilidade o portador de necessidades especial e idoso por meio de rampa no acesso ao público porta com larguras compatíveis e adaptadas para uso exclusivo, conforme orientações da NBR-9050.

9 Limpeza, Entrega Da Obra E Manutenção

Será removido todo o entulho do terreno, limpados os acessos, retiradas as manchas e salpicos de tinta dos vidros, ferragens, pisos, etc.

Será procedida cuidadosa verificação das condições de funcionamento e segurança das instalações elétricas, ferragens, esquadrias, conforme normas NB-19/50, NBR-5675 e 5671/77 (NB-597/77).

Ipiranga do Norte MT, 23 de Fevereiro de 2024.

Documento assinado digitalmente
 PATRICIA NISHIMURA UCHIMURA
Data: 28/08/2024 11:43:30-0300
Verifique em <https://validar.iti.gov.br>

PATRICIA N. UCHIMURA
Arquiteta e Urbanista
CAU - A30036-5

Documento assinado digitalmente
 ANA PAULA PUHL
Data: 28/08/2024 09:44:46-0300
Verifique em <https://validar.iti.gov.br>

Ana Paula Puhl
Arquiteta e Urbanista
CAU - A160206-3




Câmara Municipal de Ipiranga do Norte

Av. Vitória, nº 972 - Centro – Caixa Postal 04


Ipiranga do Norte/MT – CEP 78.578-000

Fone/Fax: (66)99224-9739


ESTRUTURAL – CONCRETO ARMADO

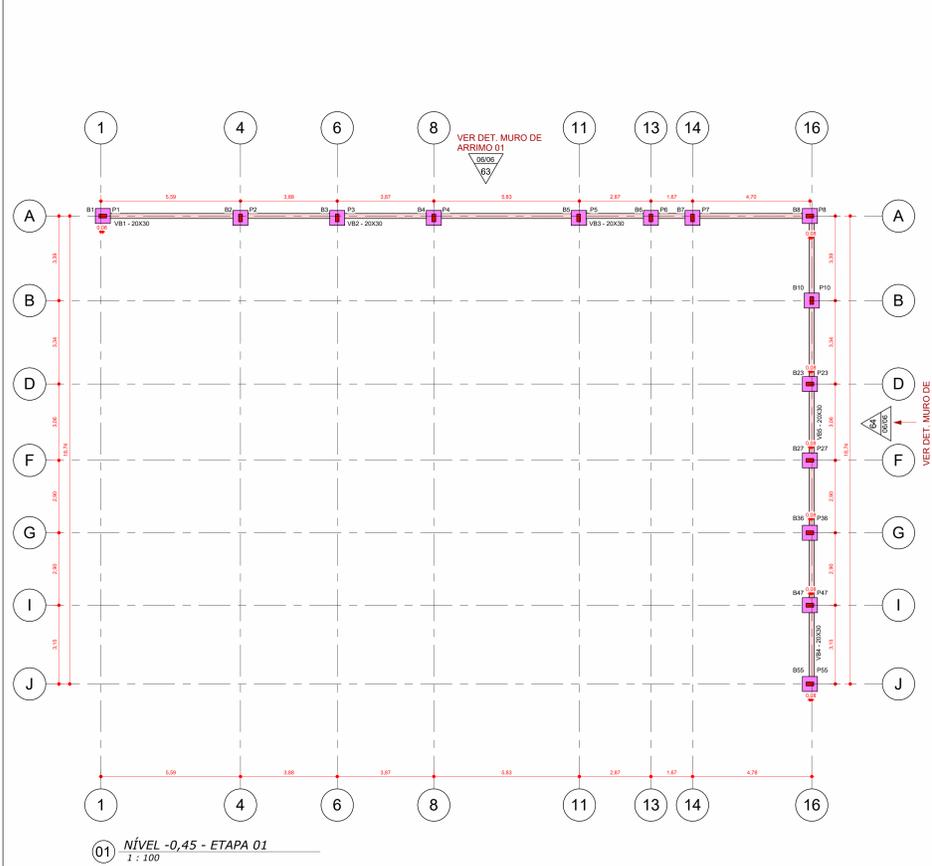


01 NÍVEL -0,45 - ETAPA 01
1 : 100

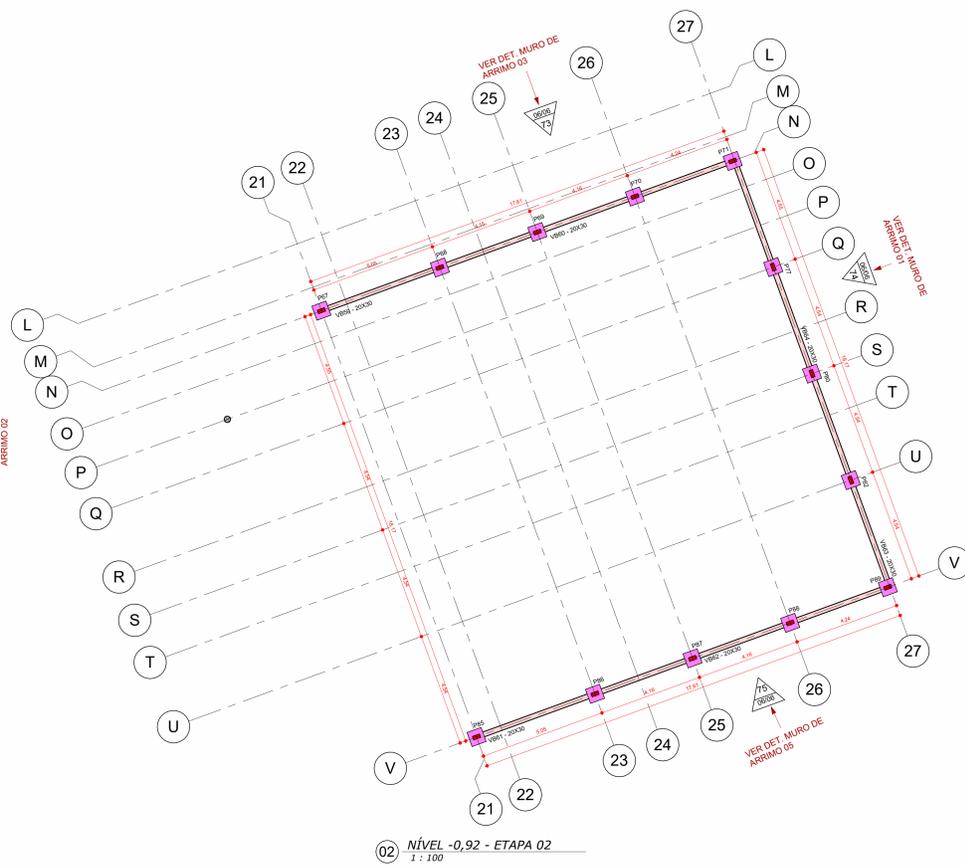


02 NÍVEL -0,92 - ETAPA 02
1 : 100

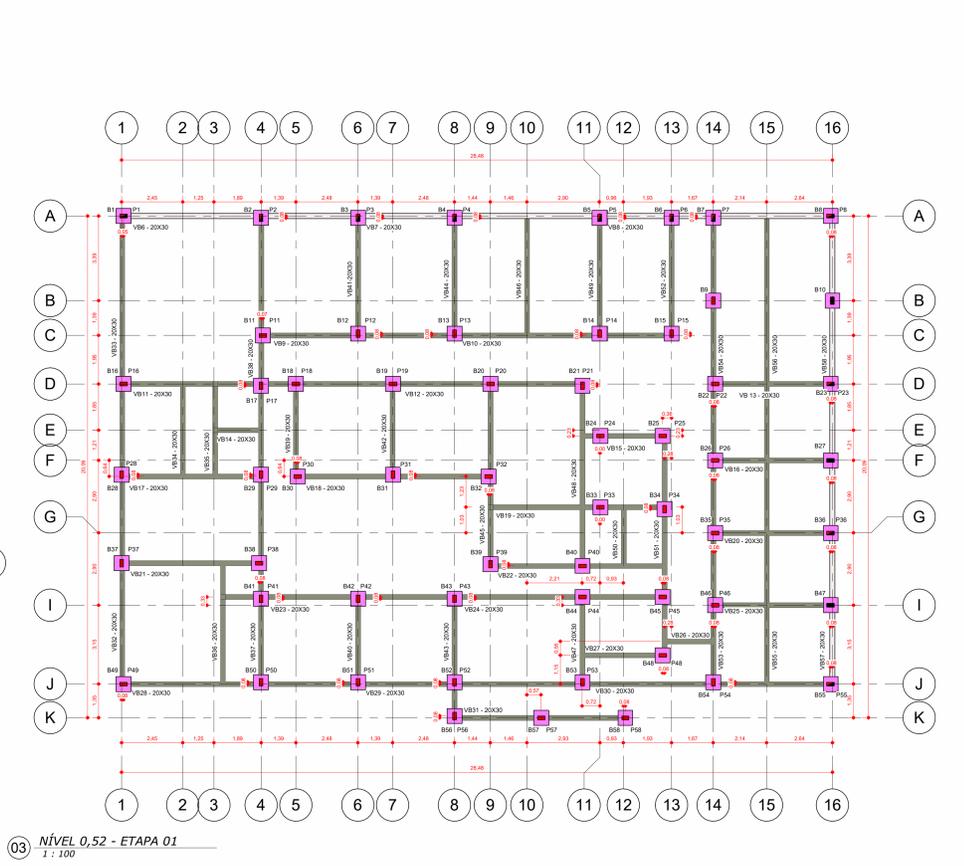

03 NÍVEL 0,52 - ETAPA 01
1 : 100

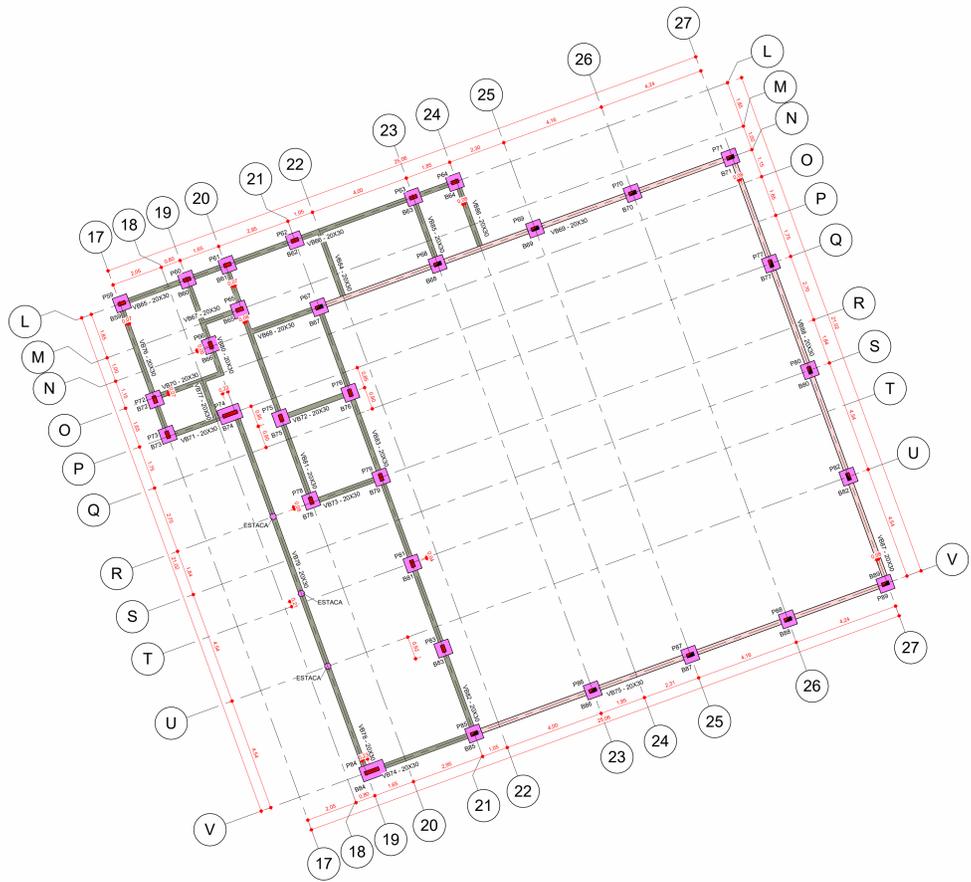


04 NÍVEL 0,52 - ETAPA 02
1 : 100

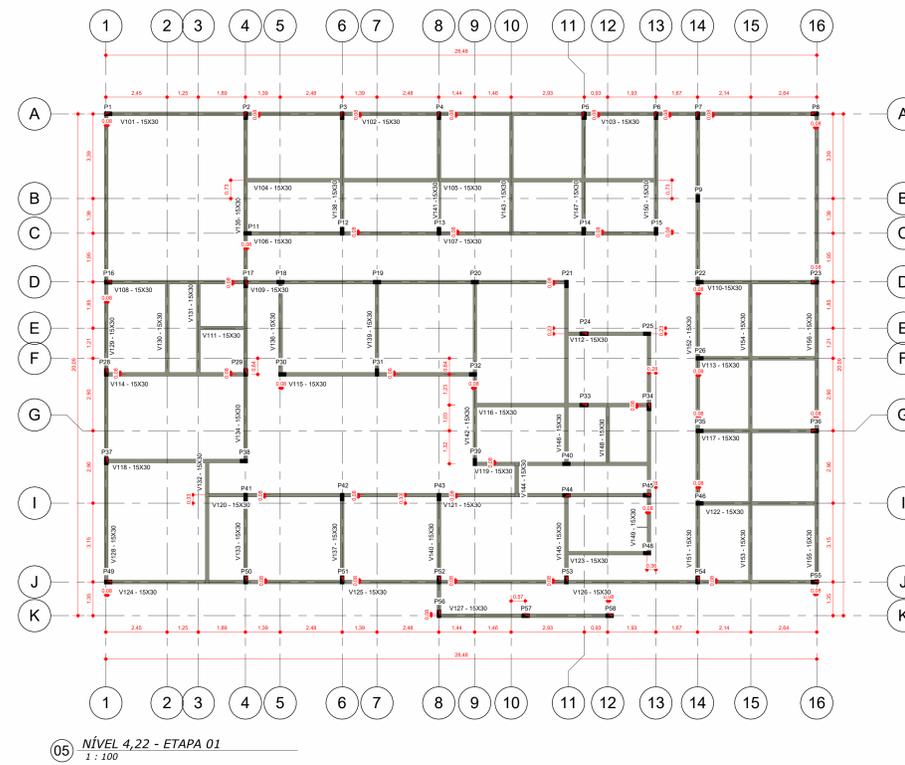

05 NÍVEL 4,22 - ETAPA 01
1 : 100

PROJETO ESTRUTURAL LOCALIZAÇÃO: Avenida Vitória, 972, Centro, Ipiranga do Norte - MT	
RESPONSABILIDADE TÉCNICA	
IDENTIFICAÇÃO DO PROPRIETÁRIO/CNPJ: Câmara Municipal dos Vereadores de Ipiranga do Norte CNPJ: 22.774.588/0001-73	ASSINATURA:
IDENTIFICAÇÃO DO AUTOR DO PROJETO: ERIC SHALON SOUZA DO NASCIMENTO Arquiteto e Urbanista CAU/MT173905-G	ASSINATURA:
IDENTIFICAÇÃO DO RESP. DO PROJETO: ERIC SHALON SOUZA DO NASCIMENTO Arquiteto e Urbanista CAU/MT173905-G	ASSINATURA:
QUADRO DE ÁREAS E ÍNDICES:	
CONTEÚDO PROJETO ESTRUTURAL	
ESCALA: INDICADA PRANCHA Nº: 01/06	
ESPAÇO RESERVADO PARA ANOTAÇÕES:	

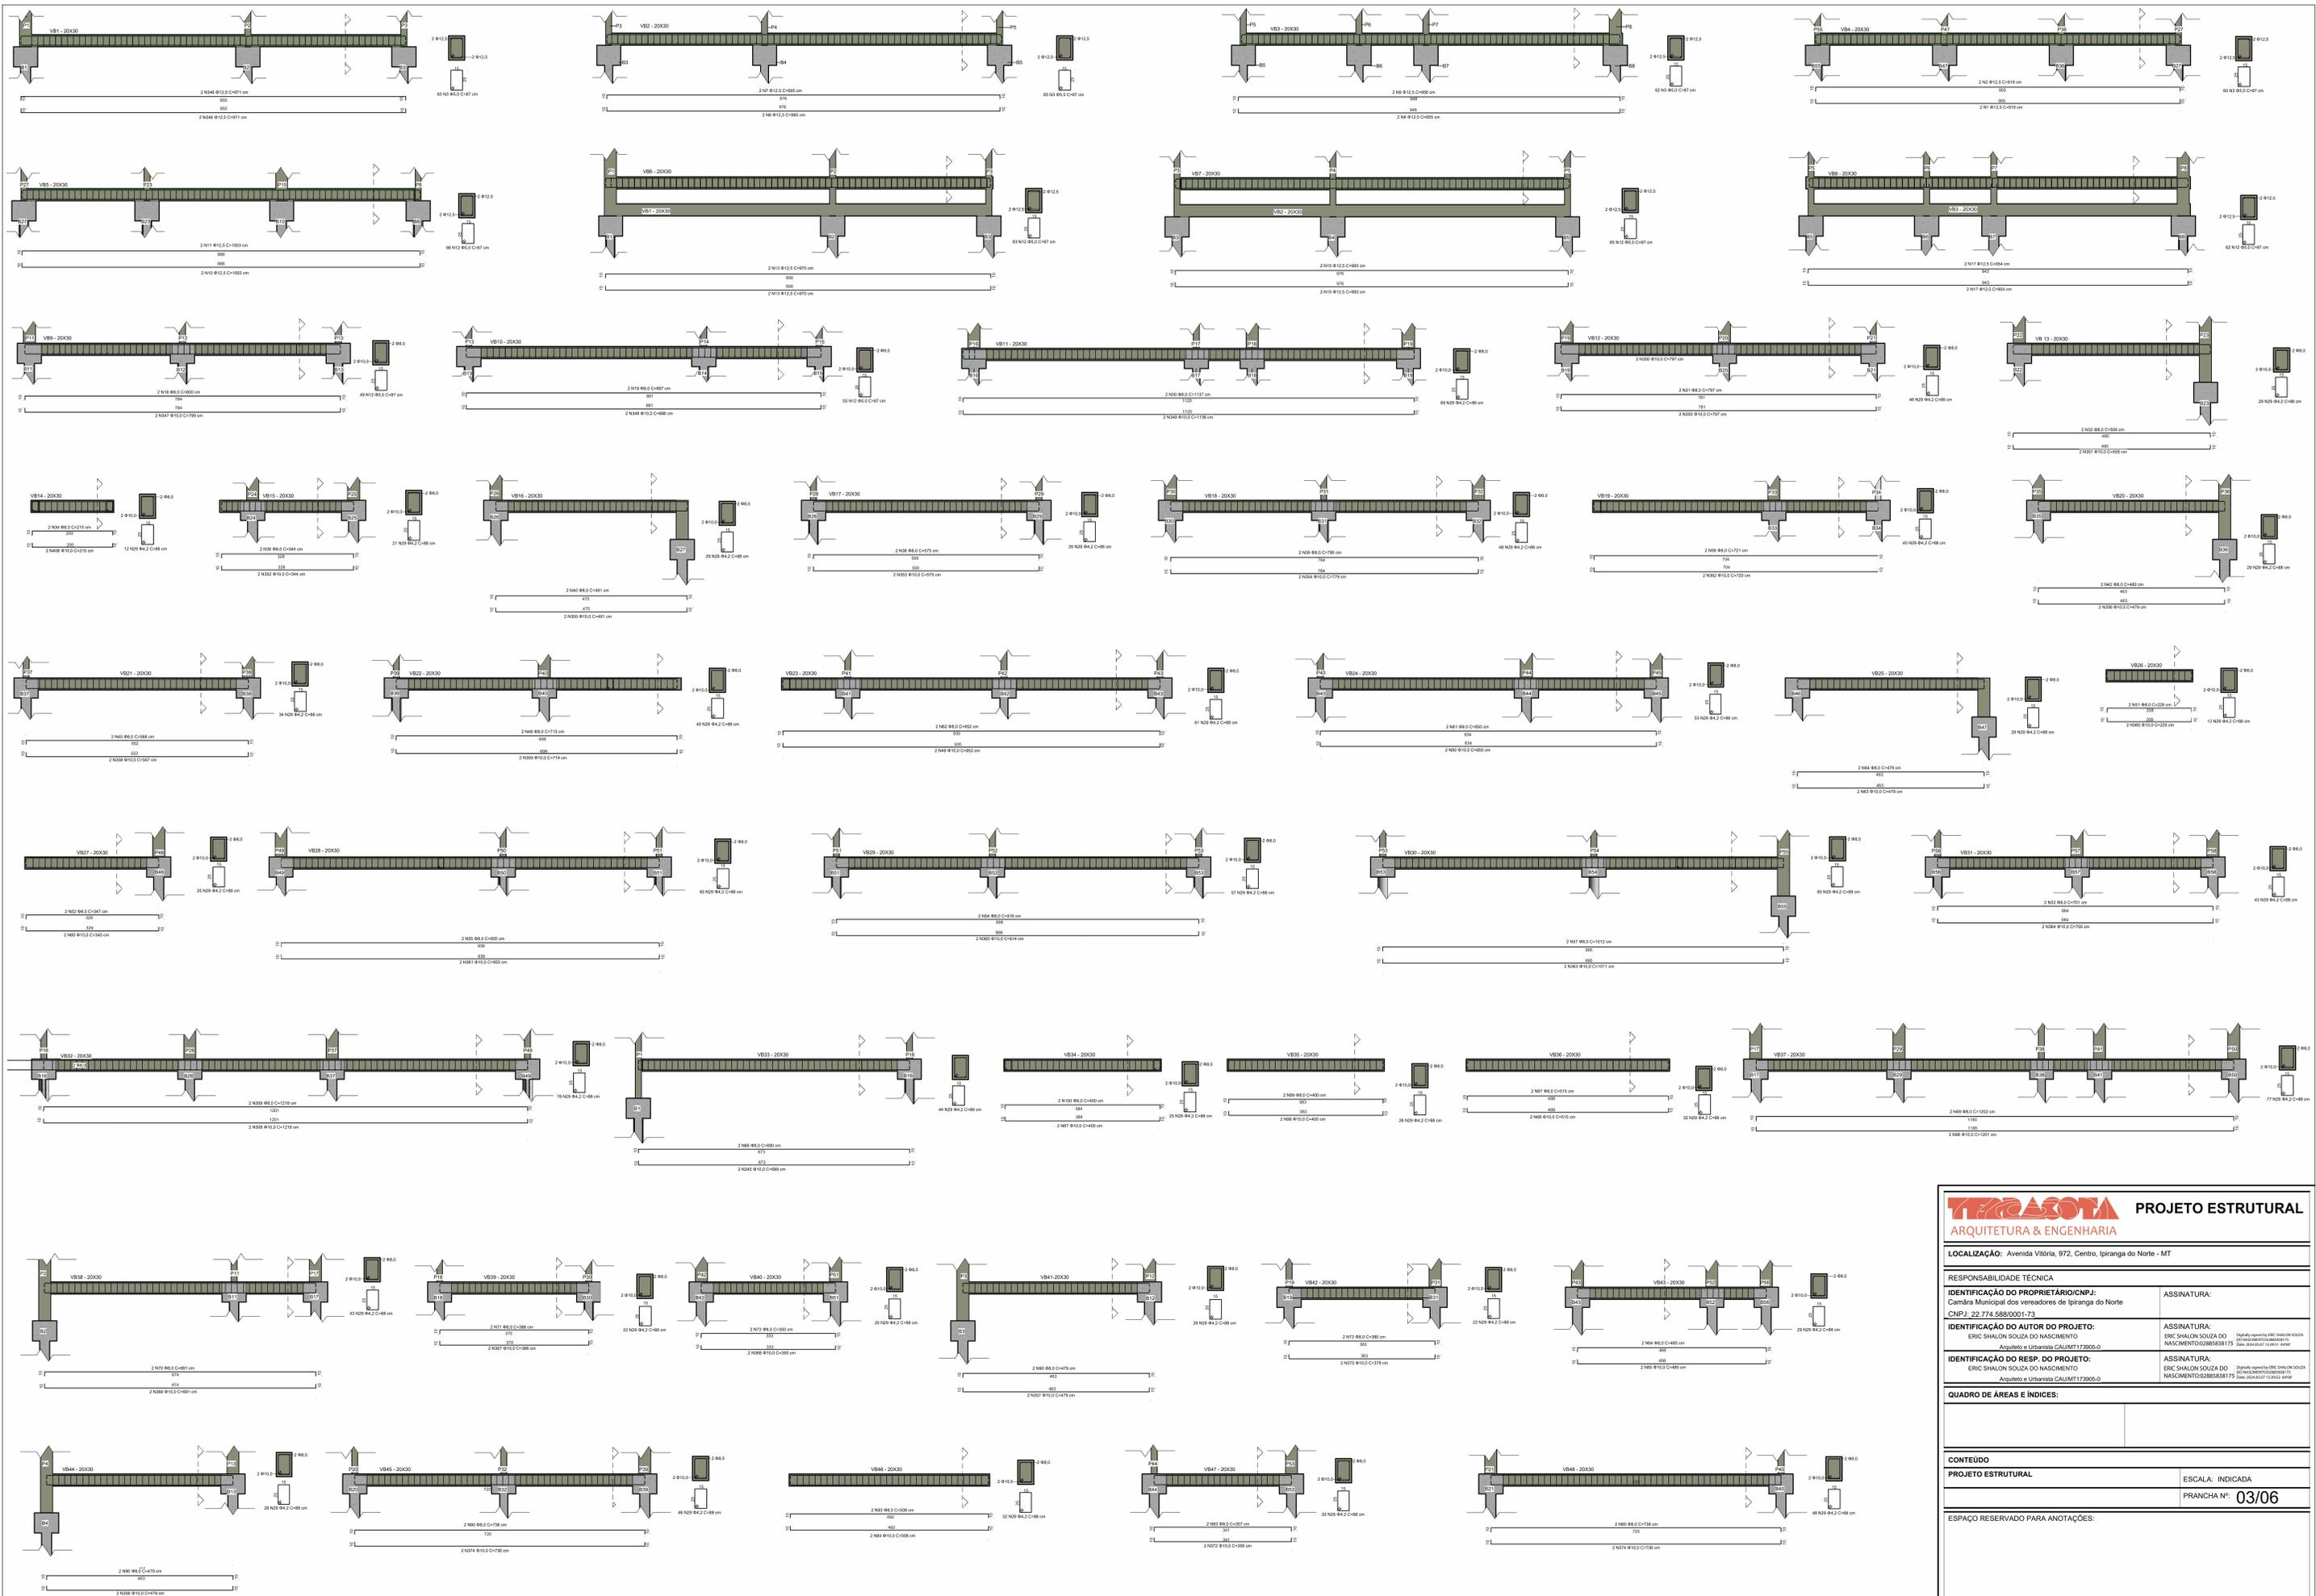

TRIASOTA PROJETO ESTRUTURAL
ARQUITETURA & ENGENHARIA


LOCALIZAÇÃO: Avenida Vitória, 972, Centro, Ipiranga do Norte - MT

RESPONSABILIDADE TÉCNICA	
IDENTIFICAÇÃO DO PROPRIETÁRIO/CNPJ: Câmara Municipal dos Vereadores do Ipiranga do Norte CNPJ: 22.774.588/0001-73	ASSINATURA:
IDENTIFICAÇÃO DO AUTOR DO PROJETO: ERIC SHALON SOUZA DO NASCIMENTO Arquiteto e Urbanista CAU/MT173905-G	ASSINATURA: ERIC SHALON SOUZA DO NASCIMENTO NASCIMENTO088583175 Digitalmente assinado por ERIC SHALON SOUZA DO NASCIMENTO088583175 Data: 2024.01.16 14:51:59
IDENTIFICAÇÃO DO RESP. DO PROJETO: ERIC SHALON SOUZA DO NASCIMENTO Arquiteto e Urbanista CAU/MT173905-G	ASSINATURA: ERIC SHALON SOUZA DO NASCIMENTO NASCIMENTO088583175 Digitalmente assinado por ERIC SHALON SOUZA DO NASCIMENTO088583175 Data: 2024.01.16 15:22:58

QUADRO DE ÁREAS E ÍNDICES:

CONTEÚDO	ESCALA: INDICADA
PROJETO ESTRUTURAL	PRANCHA Nº: 03/06

ESPAÇO RESERVADO PARA ANOTAÇÕES:

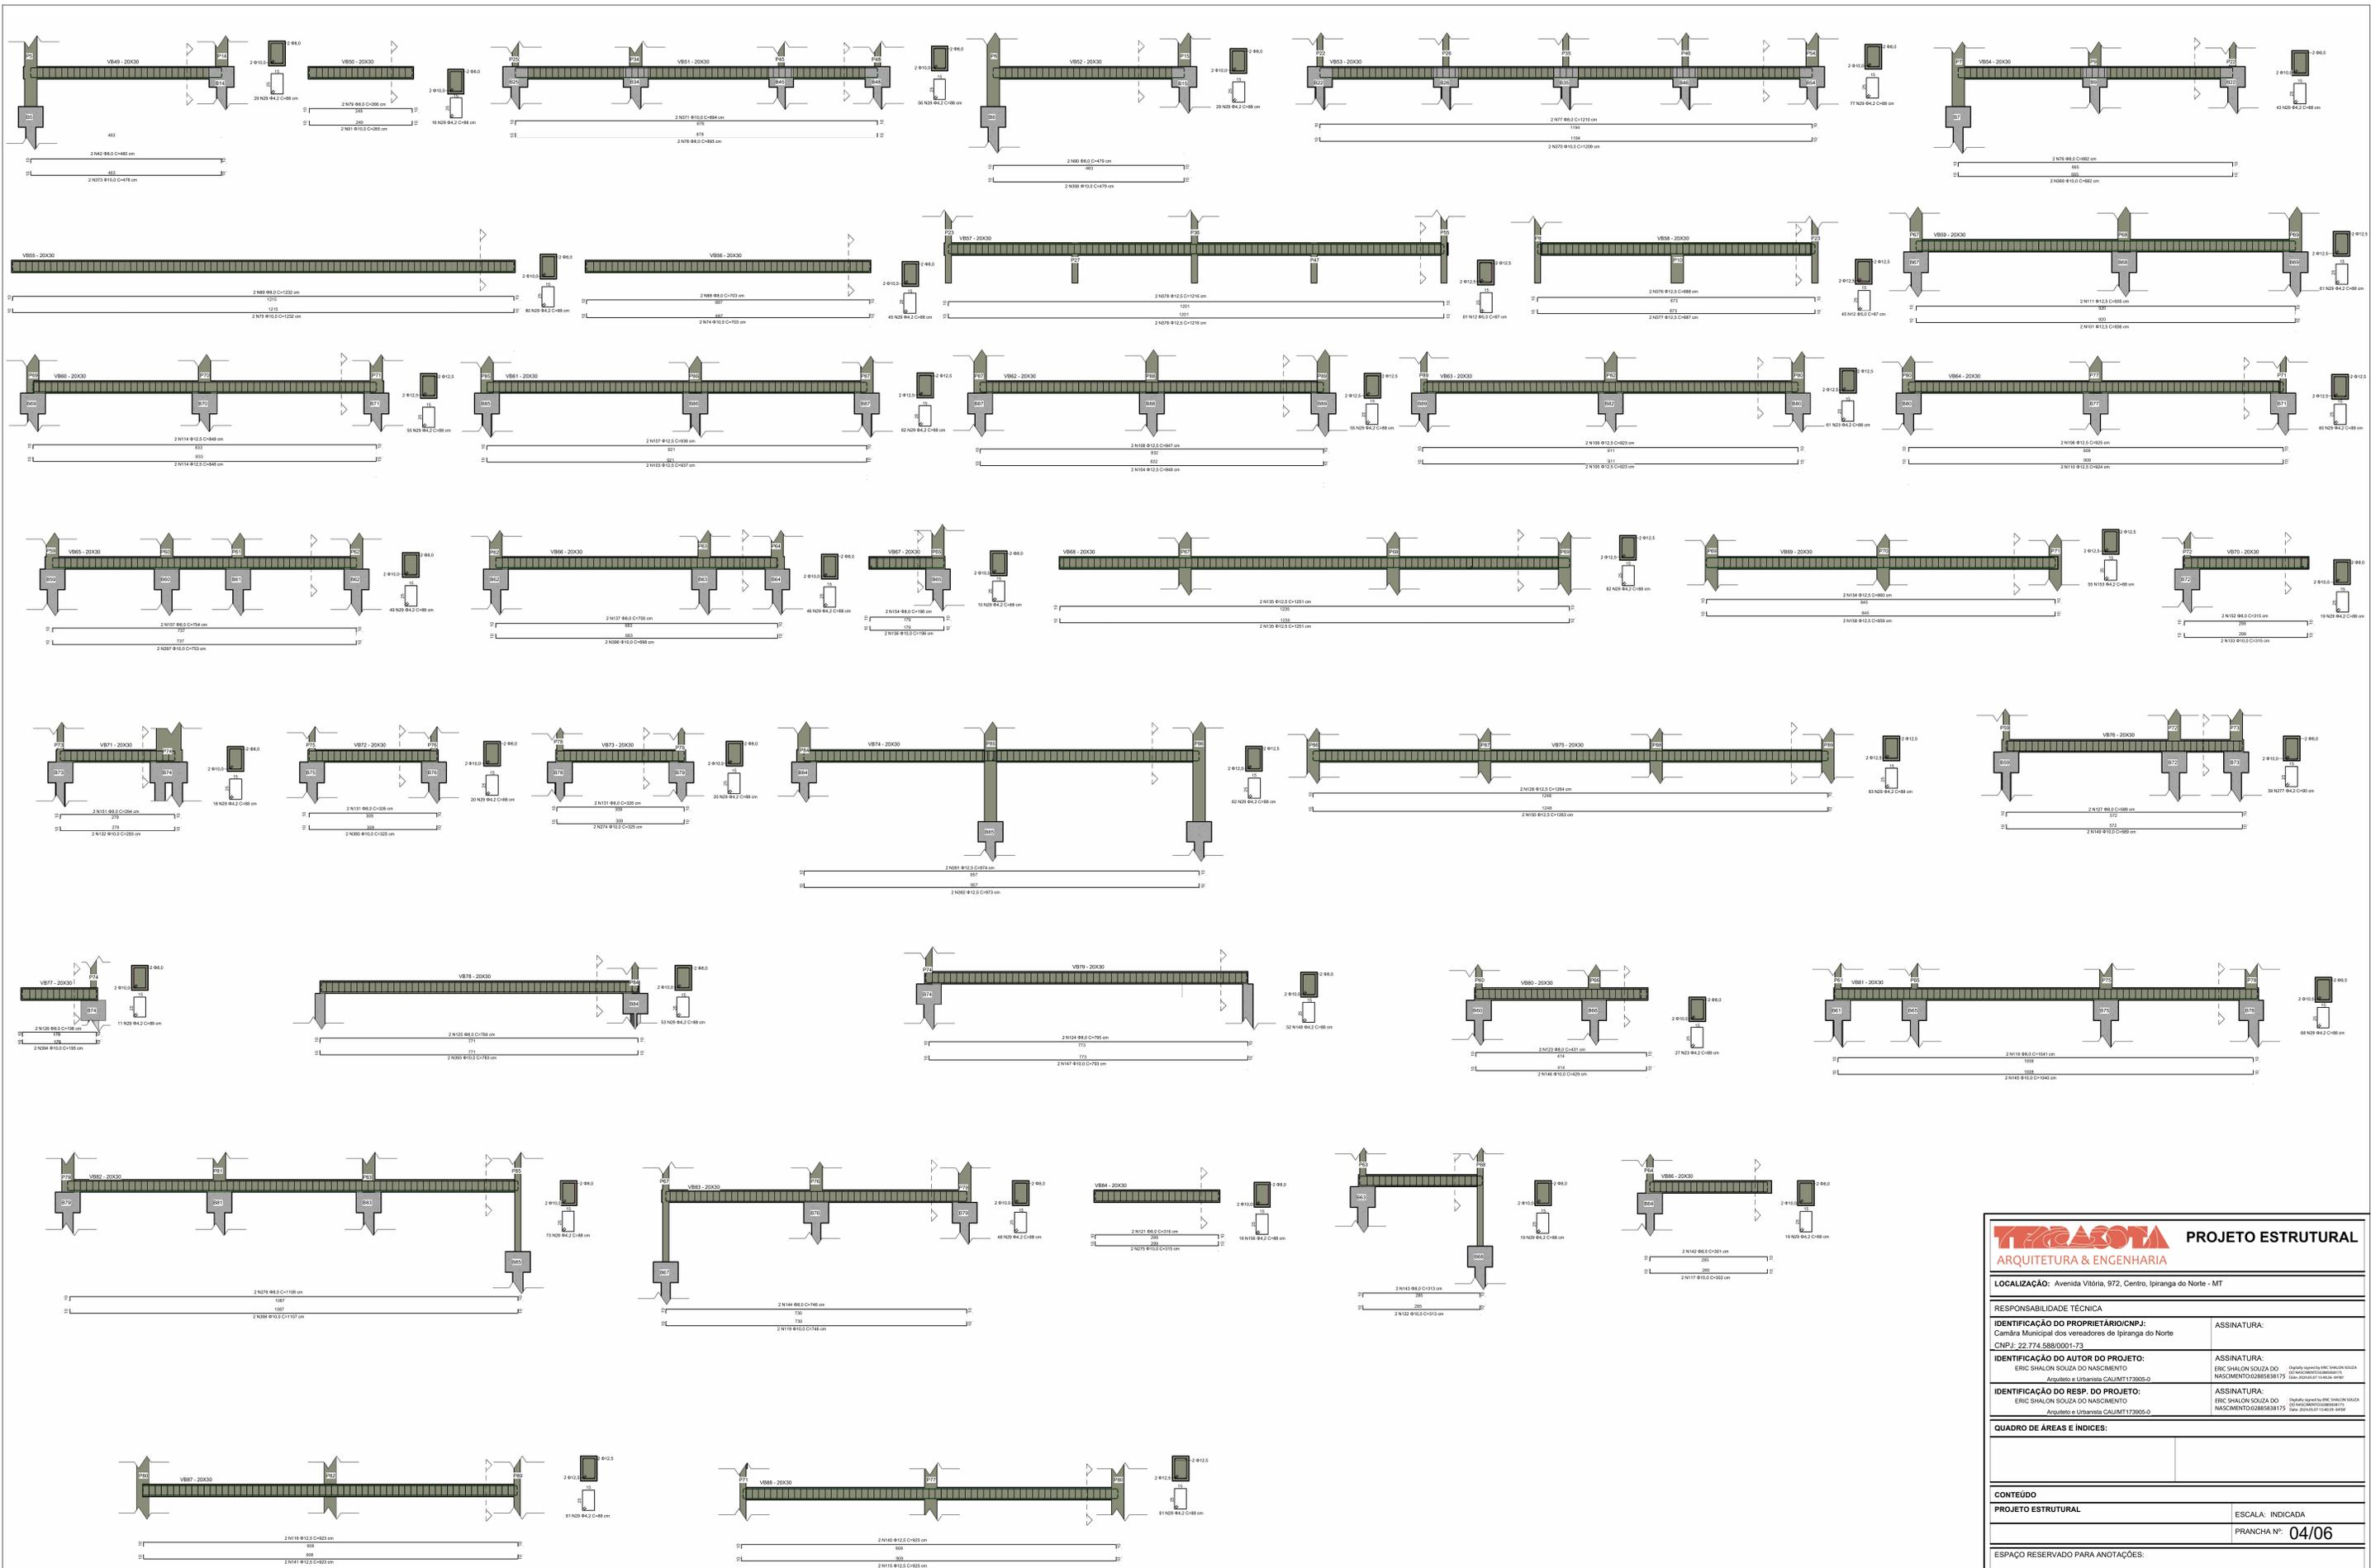

TERASOTA PROJETO ESTRUTURAL
ARQUITETURA & ENGENHARIA

LOCALIZAÇÃO: Avenida Vitória, 972, Centro, Ipiranga do Norte - MT

RESPONSABILIDADE TÉCNICA	
IDENTIFICAÇÃO DO PROPRIETÁRIO/CNPJ: Câmara Municipal dos Vereadores de Ipiranga do Norte CNPJ: 22.774.588/0001-73	ASSINATURA:
IDENTIFICAÇÃO DO AUTOR DO PROJETO: ERIC SHALON SOUZA DO NASCIMENTO Arquiteto e Urbanista CAU/MT173905-G	ASSINATURA: ERIC SHALON SOUZA DO NASCIMENTO NASCIMENTO0288538175 Arquiteto e Urbanista CAU/MT173905-G
IDENTIFICAÇÃO DO RESP. DO PROJETO: ERIC SHALON SOUZA DO NASCIMENTO Arquiteto e Urbanista CAU/MT173905-G	ASSINATURA: ERIC SHALON SOUZA DO NASCIMENTO NASCIMENTO0288538175 Arquiteto e Urbanista CAU/MT173905-G


QUADRO DE ÁREAS E ÍNDICES:

--	--

CONTEÚDO
PROJETO ESTRUTURAL

ESCALA: INDICADA
PRANCHA Nº 04/06

ESPAÇO RESERVADO PARA ANOTAÇÕES:

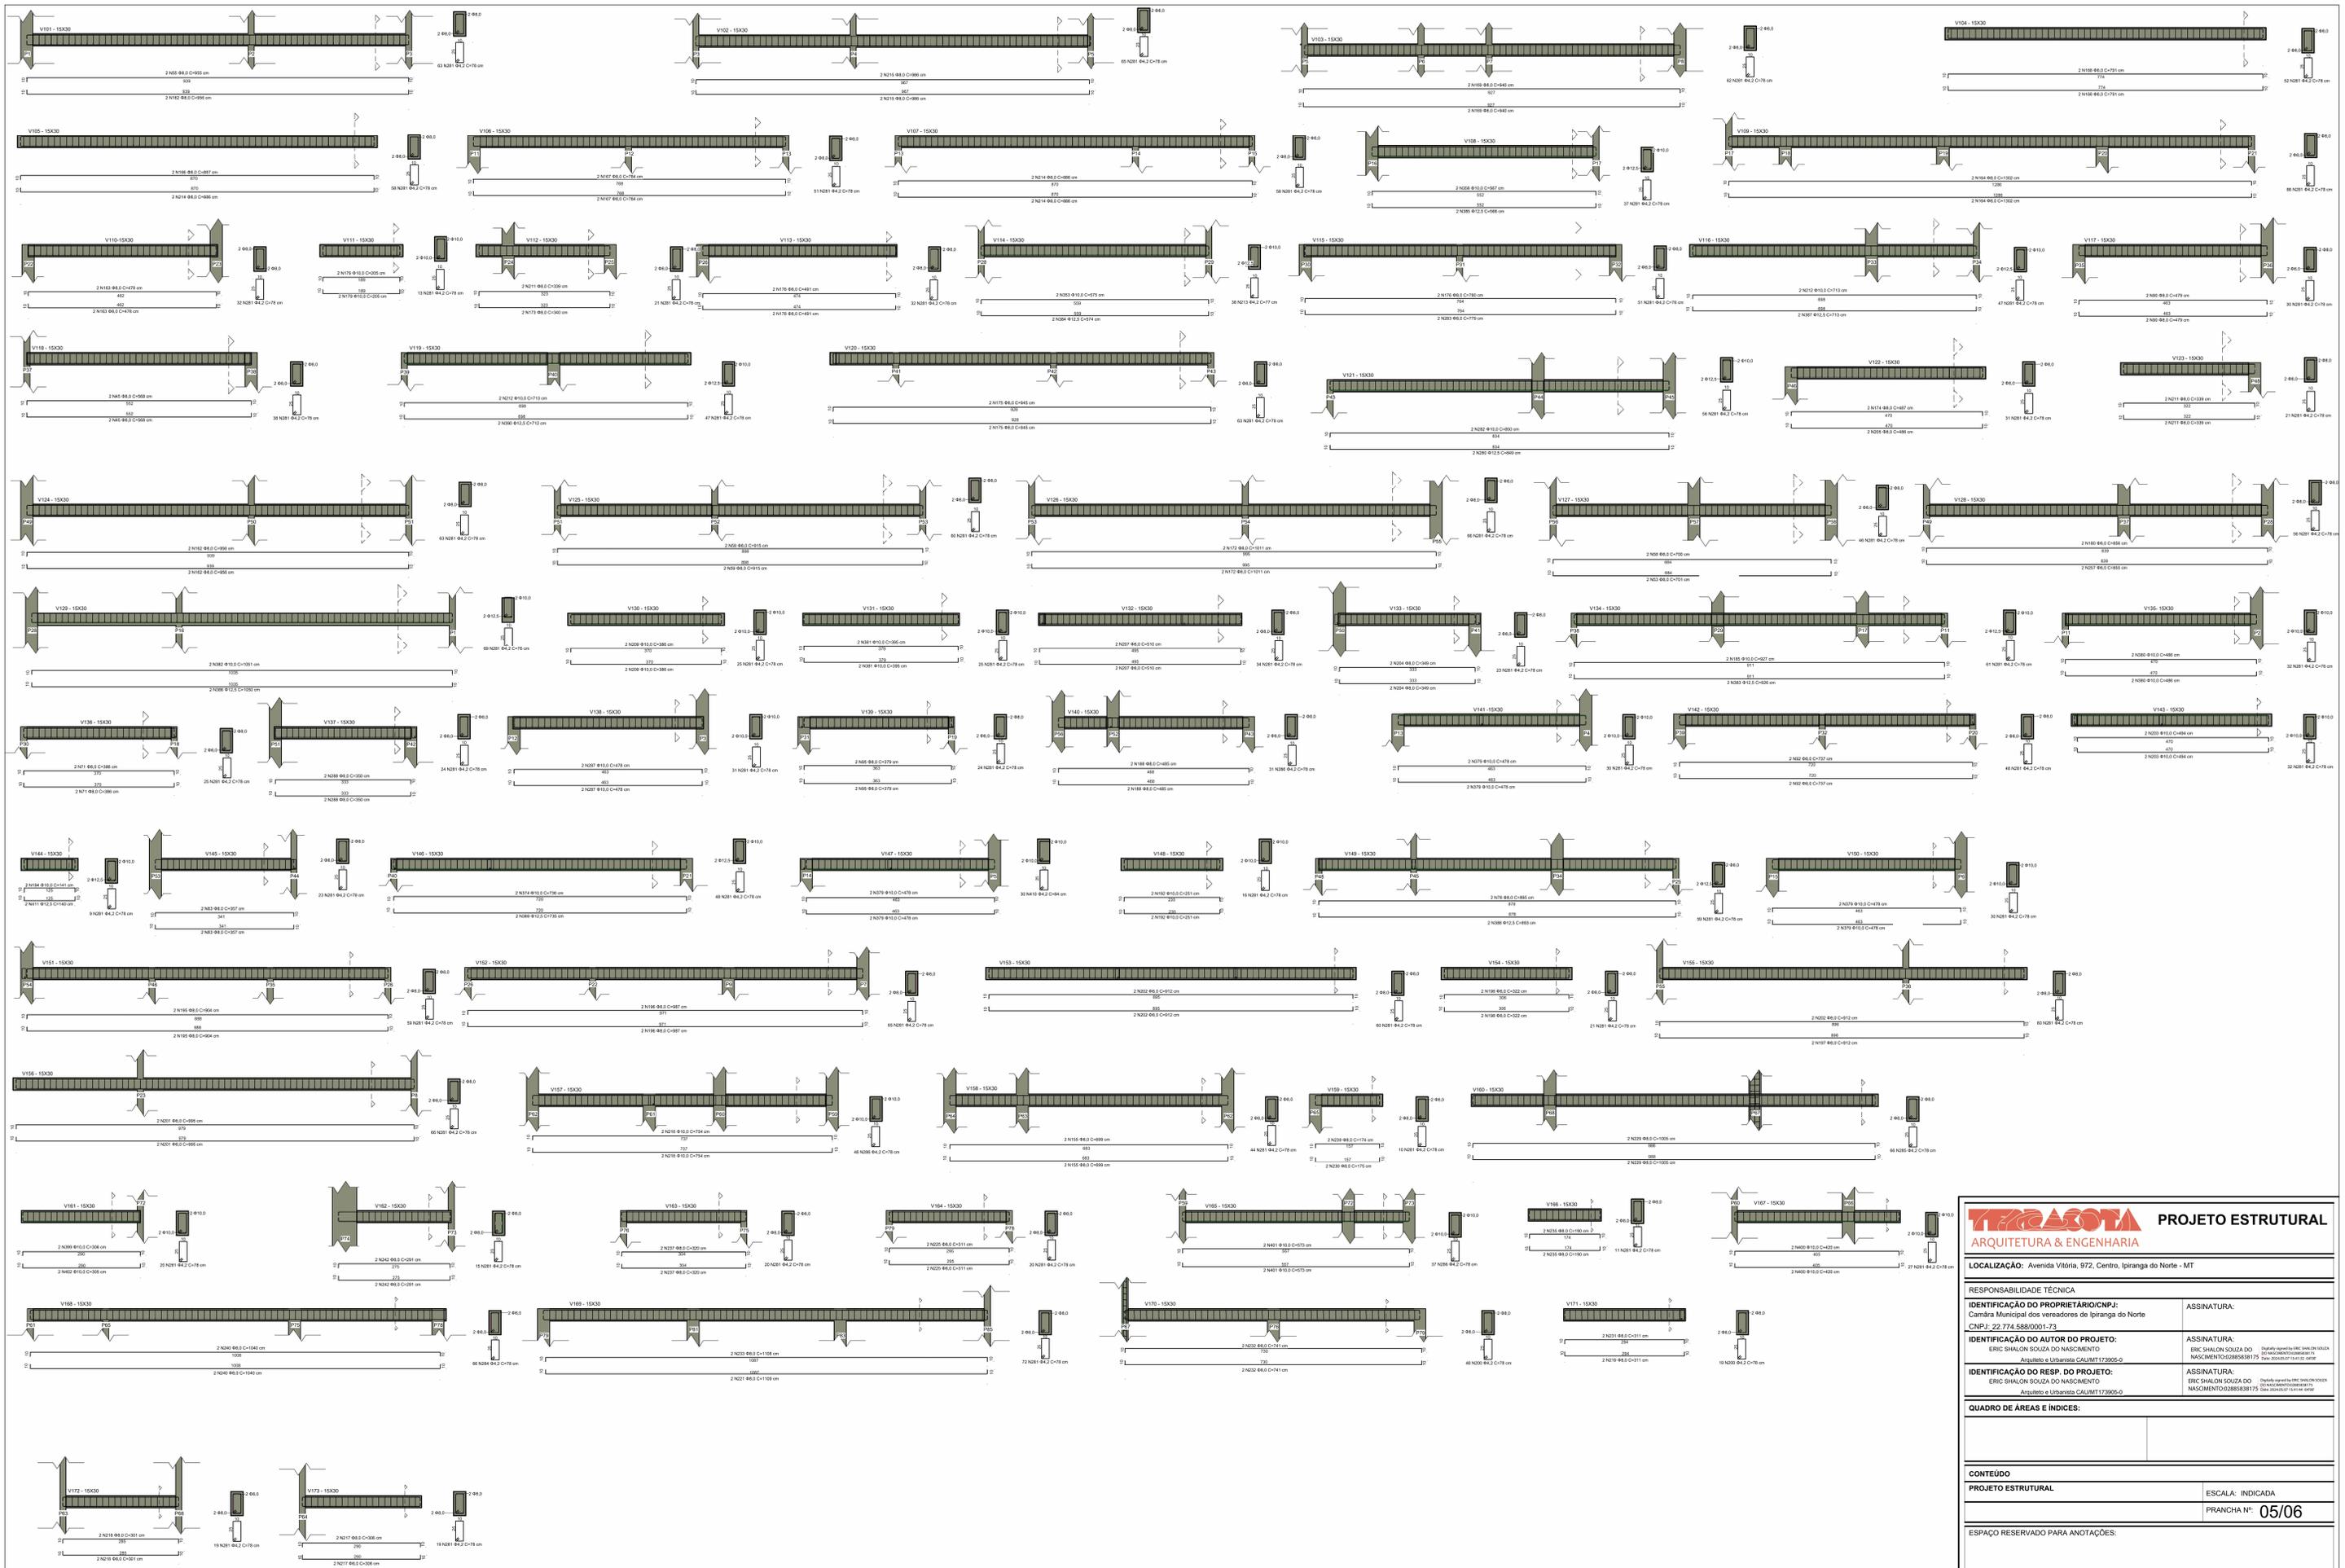

TRABOTA PROJETO ESTRUTURAL ARQUITETURA & ENGENHARIA	
LOCALIZAÇÃO: Avenida Vitória, 972, Centro, Ipiranga do Norte - MT	
RESPONSABILIDADE TÉCNICA	
IDENTIFICAÇÃO DO PROPRIETÁRIO/CNPJ: Câmara Municipal dos Vereadores de Ipiranga do Norte CNPJ: 22.774.588/0001-73	ASSINATURA:
IDENTIFICAÇÃO DO AUTOR DO PROJETO: ERIC SHALON SOUZA DO NASCIMENTO Arquiteto e Urbanista CAU/MT173005-G	ASSINATURA: <small>Delegado registrado em 02/04/2014</small> ERIC SHALON SOUZA DO NASCIMENTO NASCIMENTO03885838175
IDENTIFICAÇÃO DO RESP. DO PROJETO: ERIC SHALON SOUZA DO NASCIMENTO Arquiteto e Urbanista CAU/MT173005-G	ASSINATURA: <small>Delegado registrado em 02/04/2014</small> ERIC SHALON SOUZA DO NASCIMENTO NASCIMENTO03885838175
QUADRO DE ÁREAS E ÍNDICES:	
CONTEÚDO	
PROJETO ESTRUTURAL	ESCALA: INDICADA PRANCHA Nº 05/06
ESPAÇO RESERVADO PARA ANOTAÇÕES:	



Câmara Municipal de Ipiranga do Norte

Av. Vitória, nº 972 - Centro – Caixa Postal 04

Ipiranga do Norte/MT – CEP 78.578-000

Fone/Fax: (66)99224-9739

ESTRUTURAL – METÁLICA



Câmara Municipal de Ipiranga do Norte

Av. Vitória, nº 972 - Centro – Caixa Postal 04

Ipiranga do Norte/MT – CEP 78.578-000

Fone/Fax: (66)99224-9739


CFTV





AVENIDA FORTALEZA

PLANTA BAIXA - CABEAMENTO ESTRUTURADO
1:100

DETALHE I: VISTA FRONTAL DO RACK DE CFTV SEM ESCALA

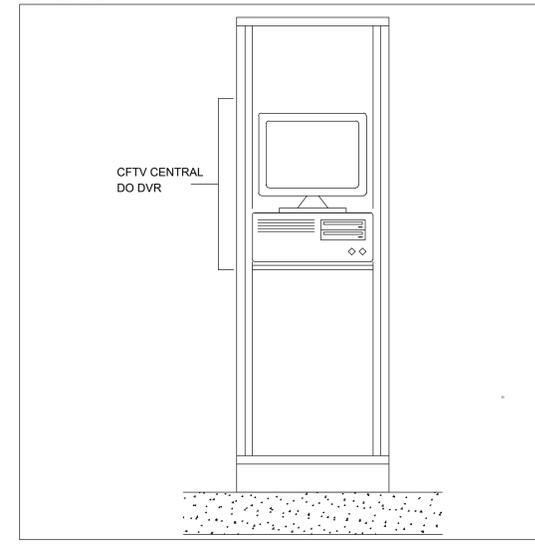

DETALHE III: FIXAÇÃO DE CÂMERAS DE CFTV NA PAREDE INTERNA E EXTERNAS SEM ESCALA

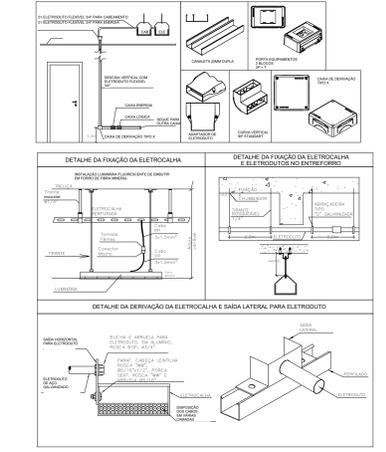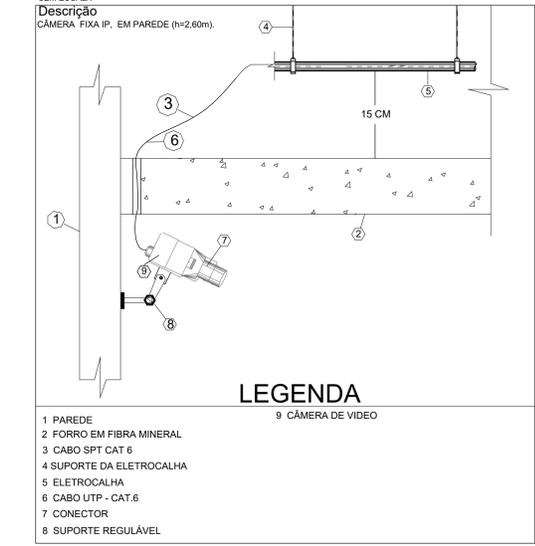

NOTAS GERAIS:
 -AS ÁREAS DE COBERTURA DAS CÂMERAS DEVERÃO SER AJUSTADAS APÓS SUA INSTALAÇÃO NO LOCAL;
 -APÓS A INSTALAÇÃO, AS CÂMERAS DEVERÃO TER SEU FOCO AJUSTADO NO LOCAL;
 -AS CÂMERAS DEVERÃO SER ALIMENTADAS ATRAVÉS DO CABO DE COMUNICAÇÃO, UTILIZANDO TECNOLOGIA ADEQUADA;
 -CADA CABO DEVERÁ TER IDENTIFICAÇÃO EM AMBAS EXTREMIDADES, ATRAVÉS DE ANILHAS PLÁSTICAS;
 -NÃO SERÃO ACEITOS CABOS COM QUALQUER TIPO DE EMENDAS, RANHURAS, AMASSADOS, ETC.

LEGENDAS	
	ELETRODUTO FLEXÍVEL - DN32mm
	ELETROCALHA PERFURADA 250mm DUPLA
	CÂMERA DE VIDEO
	DVR - CONFORME DETALHAMENTO
NOMENCLATURA DE CABOS	
6XCSU-4P	CABO COAXIAL BLINDADO DE COBRE NÚ. CONDUTOR SINGELO AÇO COBREADO ISOLAMENTO POLIETILENO SÓLIDO 75mm, INCORPORADO CAPA EM PVC BRANCO CONECTOR FÊMEA TIPO BNC(DEIXAR FOLGA NO RACK DE 02 METROS.)
APLICAÇÃO	
	CÂMERAS FIXAS E MÓVEIS
OBSERVAÇÕES	
A ALIMENTAÇÃO DAS CÂMERAS SERÁ PROVENIENTE DO RACK DE CFTV, ATRAVÉS DE FONTE NO MESMO, ASSIM COMO O CABO 6XCSU-4P	

TABELA DE IDENTIFICAÇÃO DAS CÂMERAS		
Nº DA CAM.	LOCALIZAÇÃO	INT/EXT
01	ENTRADA DA CÂMARA	EXTERNA
02	ENTRADA DA CÂMARA	EXTERNA
03	ENTRADA DA CÂMARA	EXTERNA
04	ENTRADA DA CÂMARA	EXTERNA
05	FRENTE P/ AVENIDA FORTALEZA	EXTERNA
06	FRENTE P/ AVENIDA FORTALEZA	EXTERNA
07	FRENTE P/ AVENIDA FORTALEZA	EXTERNA
08	FUNDOS DA CÂMARA	EXTERNA
09	FUNDOS DA CÂMARA	EXTERNA
10	JARDIM ENTRE PAVIMENTOS	EXTERNA
11	JARDIM ENTRE PAVIMENTOS	EXTERNA
12	JARDIM ENTRE PAVIMENTOS	EXTERNA
13	RECEPÇÃO	INTERNA
14	RECEPÇÃO	INTERNA
15	ÁREA DE CONVIVÊNCIA	INTERNA
16	ÁREA DE CONVIVÊNCIA	INTERNA
17	ÁREA DE CONVIVÊNCIA	INTERNA
18	CIRCULAÇÃO	INTERNA
19	CIRCULAÇÃO	INTERNA
20	ÁREA DE CONVIVÊNCIA	INTERNA
21	CIRCULAÇÃO	INTERNA
22	CIRCULAÇÃO	INTERNA
23	ENTRADA DO PLENÁRIO	EXTERNA
24	ENTRADA DO PLENÁRIO	EXTERNA
25	ENTRADA DO PLENÁRIO	EXTERNA
26	LATERAL ESQ. DO PLENÁRIO	EXTERNA
27	LATERAL ESQ. DO PLENÁRIO	EXTERNA
28	LATERAL ESQ. DO PLENÁRIO	EXTERNA
29	LATERAL ESQ. DO PLENÁRIO	EXTERNA
30	ESTACIONAMENTOS	EXTERNA
31	ESTACIONAMENTOS	EXTERNA
32	ESTACIONAMENTOS	EXTERNA
33	HALL DO PLENÁRIO	INTERNA
34	HALL DO PLENÁRIO	INTERNA
35	CIRCULAÇÃO	INTERNA

TERASOTA
ARQUITETURA & ENGENHARIA

CABEAMENTO ESTRUTURADO

LOCALIZAÇÃO: Avenida Vitória, 972, Centro, Ipiranga do Norte - MT

RESPONSABILIDADE TÉCNICA	
IDENTIFICAÇÃO DO PROPRIETÁRIO/CNPJ: Câmara Municipal dos Vereadores de Ipiranga do Norte CNPJ: 22.774.588/0001-73	ASSINATURA:
IDENTIFICAÇÃO DO AUTOR DO PROJETO: ERIC SHALON SOUZA DO NASCIMENTO Arquiteto e Urbanista CAU/MT173905-0	ASSINATURA:
IDENTIFICAÇÃO DO RESP. DO PROJETO: ERIC SHALON SOUZA DO NASCIMENTO Arquiteto e Urbanista CAU/MT173905-0	ASSINATURA:

QUADRO DE ÁREAS E ÍNDICES:

CONTEÚDO
PROJETO DE CFTV

ESCALA: 1:100
PRANCHA Nº: UNICA

ESPAÇO RESERVADO PARA ANOTAÇÕES:




Câmara Municipal de Ipiranga do Norte

Av. Vitória, nº 972 - Centro – Caixa Postal 04

Ipiranga do Norte/MT – CEP 78.578-000

Fone/Fax: (66)99224-9739

HIDROSSANITÁRIO

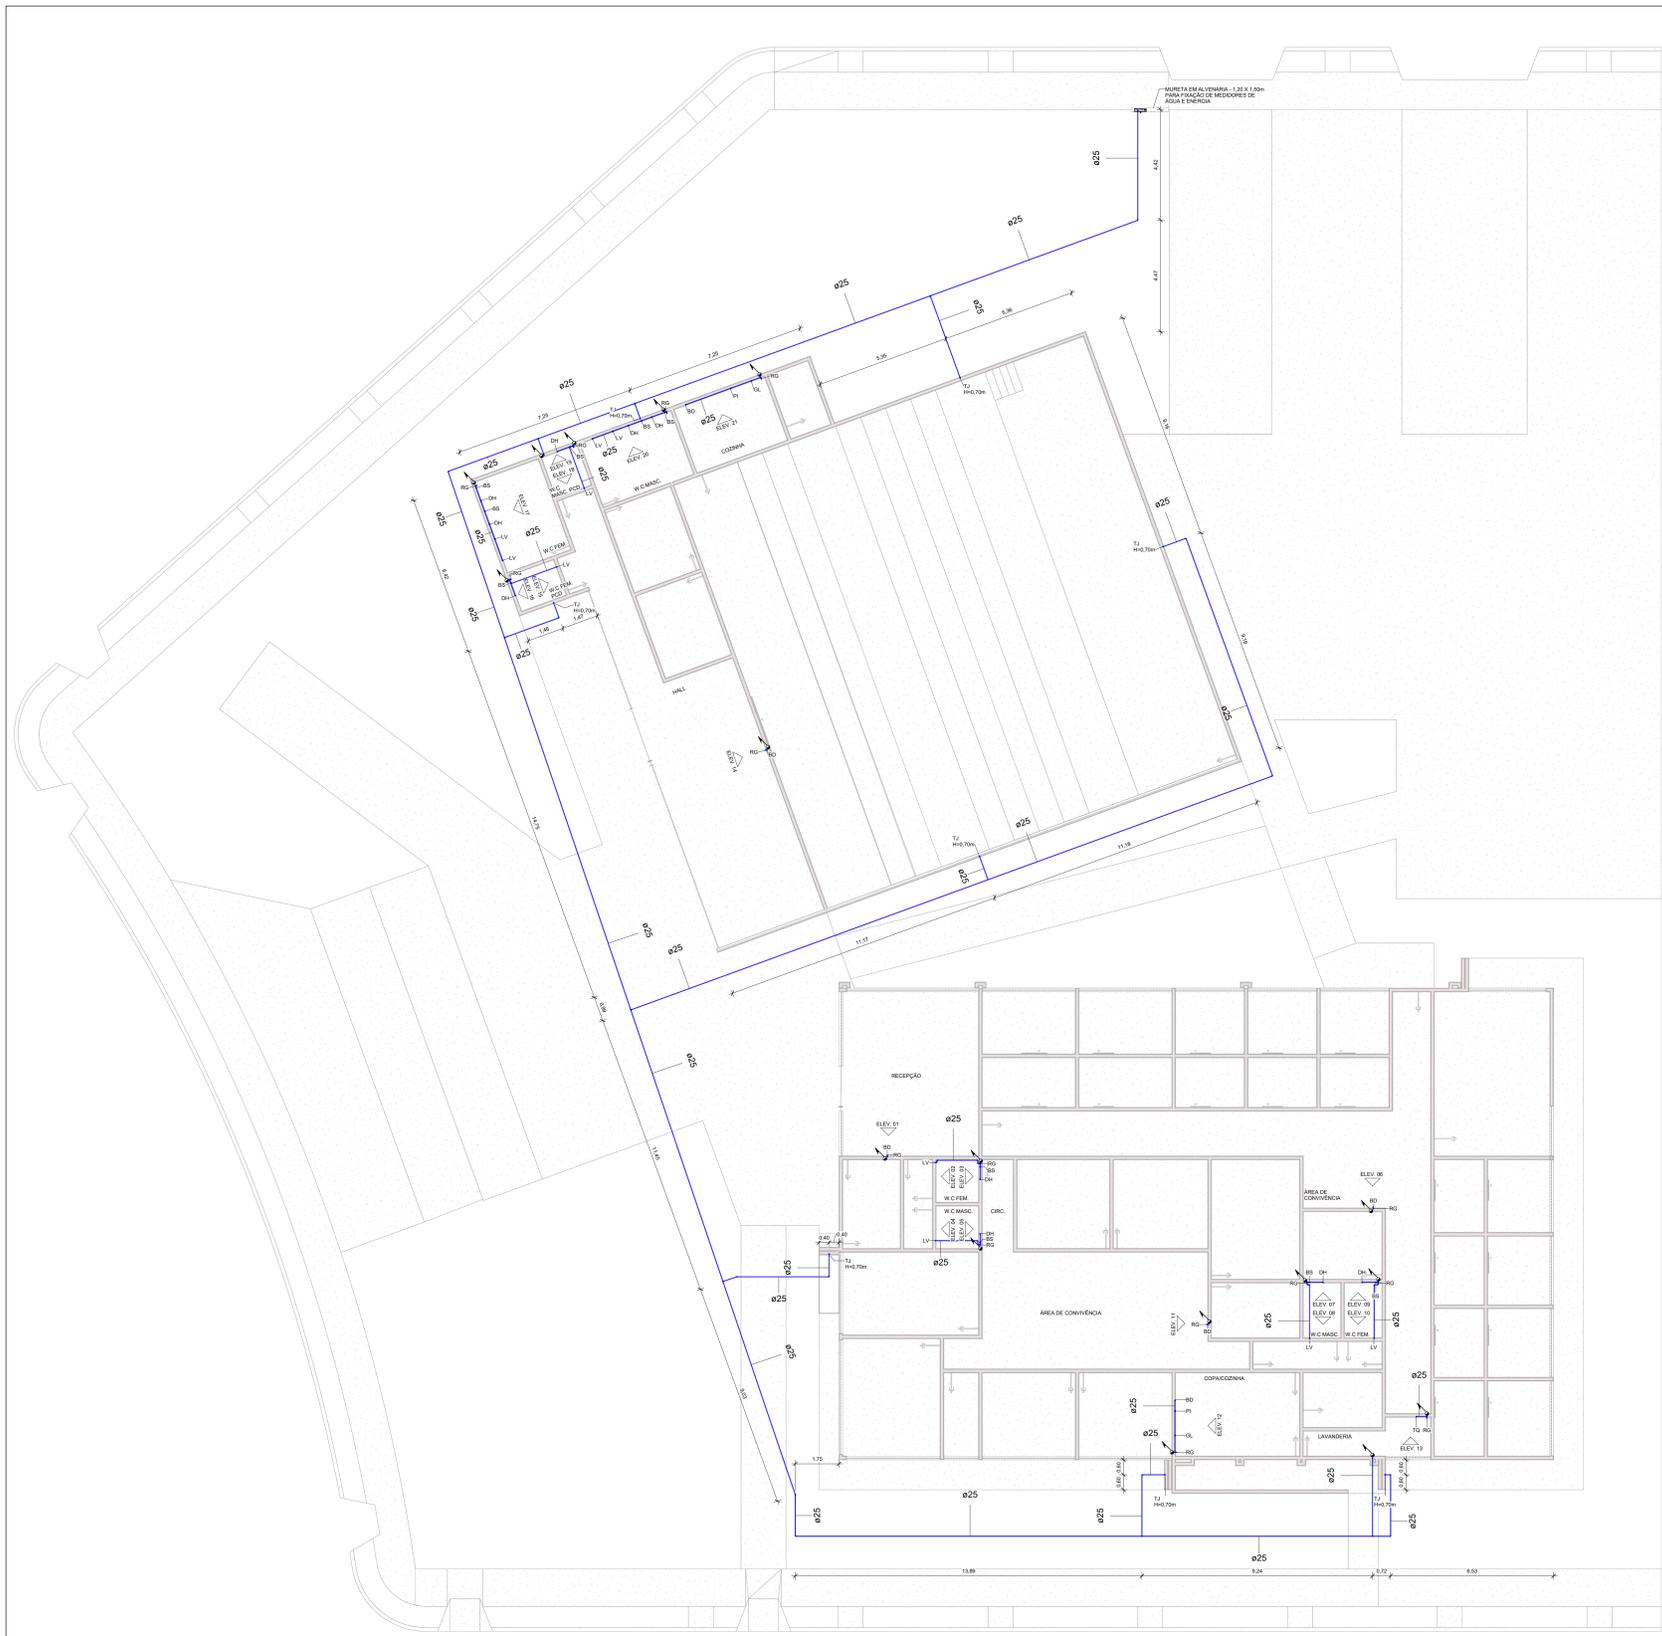

1 PLANTA BAIXA - PISO
Escala: 1:100

Hidrossanitário - Legenda de Cores

Água Fria-Extravasar	Água Fria-Abastecimento Munic.
Água Fria-Fornecimento	Água Fria-Ventilação Reservatório
Água Fria-Limpeza	Sanitário - Água com Sulfato
Água Fria-Manutenção	Água Pluv. e Drenagem
Água Fria-Recalque	Sanitário - Esgoto
	Ventilação

Hidrossanitário - Legenda de Símbolos

—	Tubo que Sobee
—	Tubo que Desce
→	Sentido do Fluxo
Ø xx	Diâmetro Nominal Tub.
--- xx	Comprimento Trecho Tub.
i: x %	Inclinação do Tubo

LEGENDA DE PONTOS HIDROSSANITÁRIOS

BS	BACIA SANITÁRIA
LV	LAVATÓRIO
TQ	TANQUE
CS	CAIXA SIFONADA
PI	PIA DE COZINHA
TJ	TORNEIRA DE JARDIM
RE	REGISTRO
DJ	DUCHA HIGIÊNICA
SL	SIFÃO PARA SILENCIARIA
CG	CAIXA DE COLETA
CI	CAIXA DE INSPEÇÃO

Conexões de Tubulação

Descrição	Quant.
Adaptador Soldável Curto com Bolsa e Rosca para Registro 25 x 3/4", PVC Marrom, Água Fria - TIGRE	22
Bucha de Redução Soldável Longa 50x25mm, PVC Marrom, Água Fria - TIGRE	20
Joelho 45° ou 90° Soldável: O ângulo da conexão não corresponde a 90° ou 45°, verificar	3
Joelho 90° Soldável 25mm, PVC Marrom, Água Fria - TIGRE	62
Joelho 90° Soldável 50mm, PVC Marrom, Água Fria - TIGRE	27
Joelho 90° Soldável com Bucha de Lado 25 x 1/2", PVC Marrom, Água Fria - TIGRE	48
Tê de Redução Soldável 50x25mm, PVC Marrom, Água Fria - TIGRE	3
Tê Soldável 25mm, PVC Marrom, Água Fria - TIGRE	34
Tê Soldável 50mm, PVC Marrom, Água Fria - TIGRE	15
Tê Soldável com Bucha de Lado na Bolsa Central 25 x 1/2", PVC Marrom, Água Fria - TIGRE	1
Flange soldável 50mm, PVC Marrom, água fria - TIGRE	9
Flange soldável 25mm, PVC Marrom, água fria - TIGRE	3

Registros e Válvulas

Descrição	Quant.
Registro de gaveta Doco/Base 3/4" - Doco/Básicos	15
Registro Esfera VS Duas Porcas Roscável 1.1/2" - TIGRE	6
Registro Esfera VS Duas Porcas Soldável 25mm 3 TIGRE	3

Tubulação





Descrição	Ø	M
Tubo Soldável Marrom	25 mm	318,99
Tubo Soldável Marrom	50 mm	76,80

Acessórios Caixa D'água

Descrição	Quant.
Boia elétrica de nível BE25	2

Caixa D'água

Descrição	Quant.
CAIXA D'ÁGUA FORTLEY - DO SIMILAR - 200L	02
CAIXA D'ÁGUA FORTLEY - DO SIMILAR - 300L	01

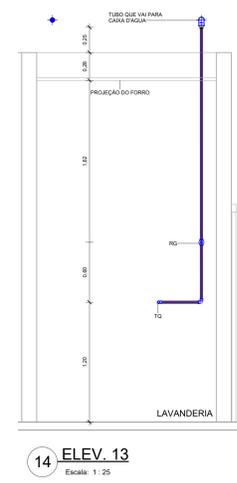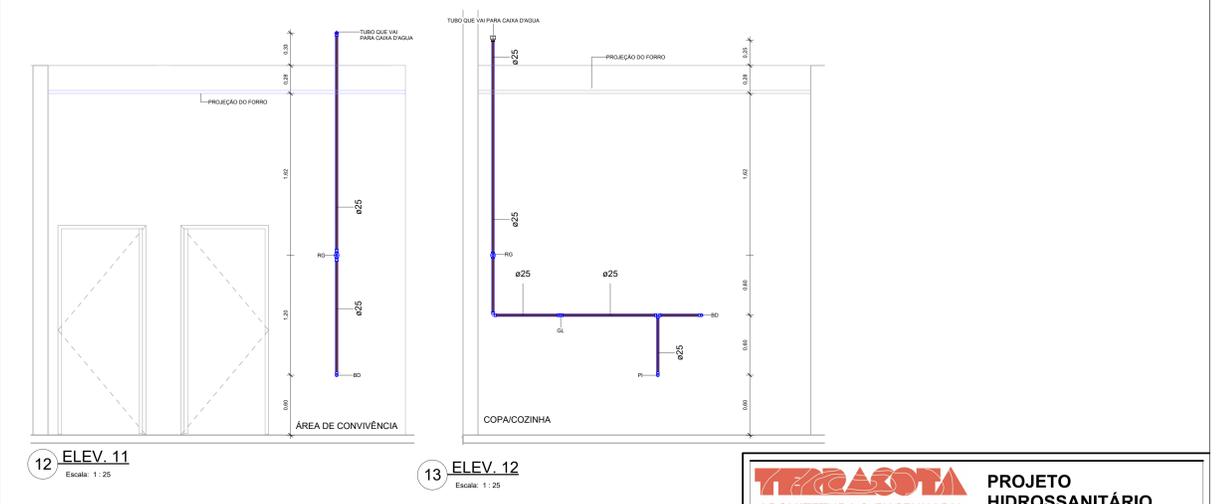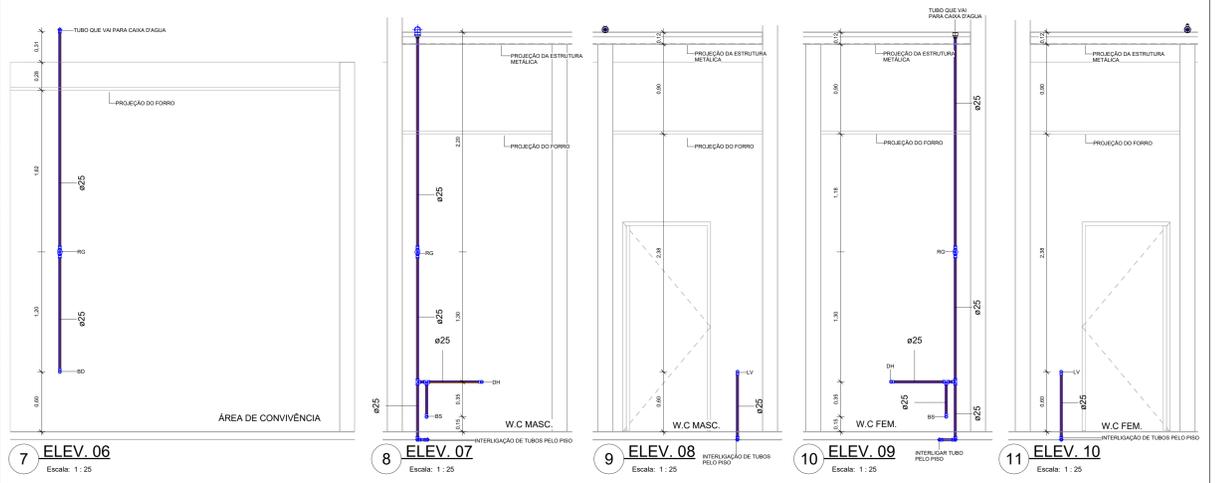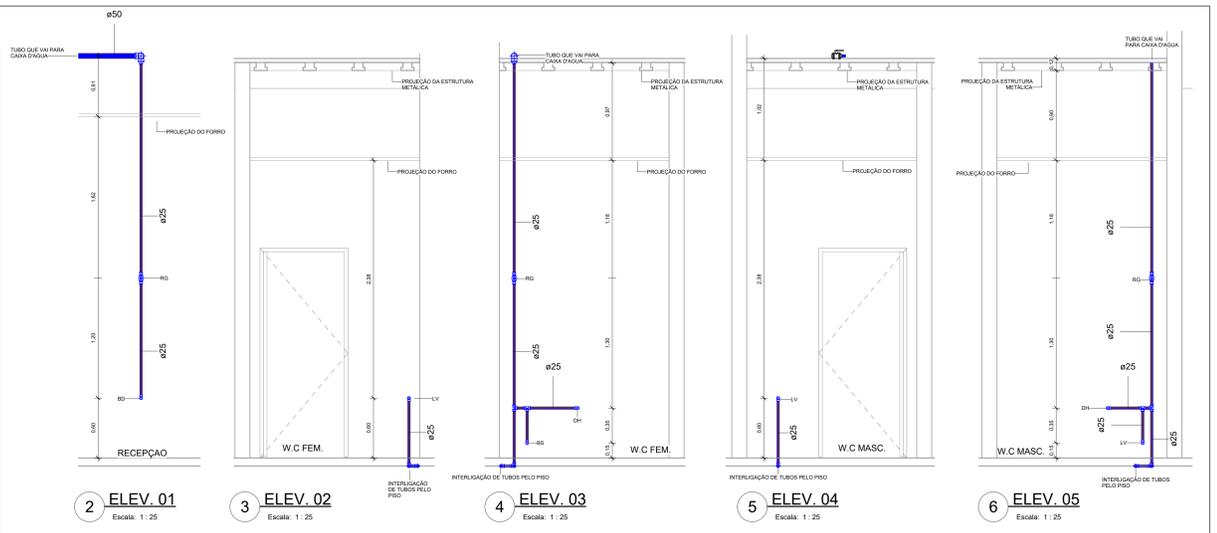

14 ELEV. 13
Escala: 1:25

TRRASAOTA PROJETO HIDROSSANITÁRIO
ARQUITETURA & ENGENHARIA

LOCALIZAÇÃO: Avenida Vitória, 972, Centro, Ipiranga do Norte - MT











RESPONSABILIDADE TÉCNICA

IDENTIFICAÇÃO DO PROPRIETÁRIO/CNPJ: Camara Municipal dos Vereadores de Ipiranga do Norte CNPJ: 22.774.588/0001-73	ASSINATURA:
IDENTIFICAÇÃO DO AUTOR DO PROJETO: ERIC SHALON SOUZA DO NASCIMENTO Arquiteto e Urbanista CAU/MT173905-0	ASSINATURA: ERIC SHALON SOUZA DO NASCIMENTO NASCIMENTO0388583175 CAU/MT173905-0
IDENTIFICAÇÃO DO RESP. DO PROJETO: ERIC SHALON SOUZA DO NASCIMENTO Arquiteto e Urbanista CAU/MT173905-0	ASSINATURA: ERIC SHALON SOUZA DO NASCIMENTO NASCIMENTO0388583175 CAU/MT173905-0

QUADRO DE ÁREAS E ÍNDICES:

PROJETO HIDROSSANITÁRIO - ÁGUA FRIA	ESCALA: INDICADA
	PRANCHA Nº F01

ESPAÇO RESERVADO PARA ANOTAÇÕES:

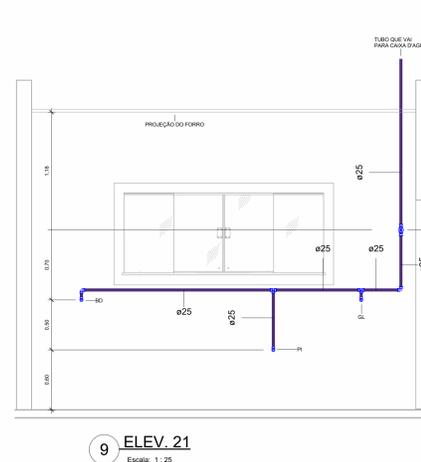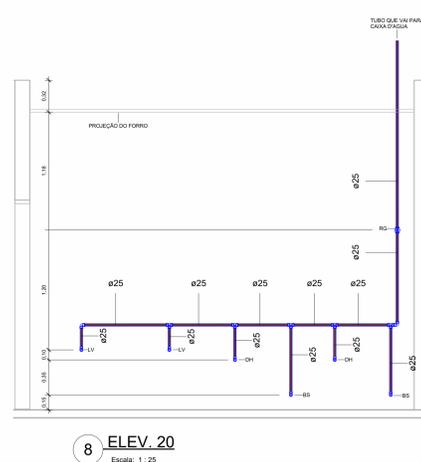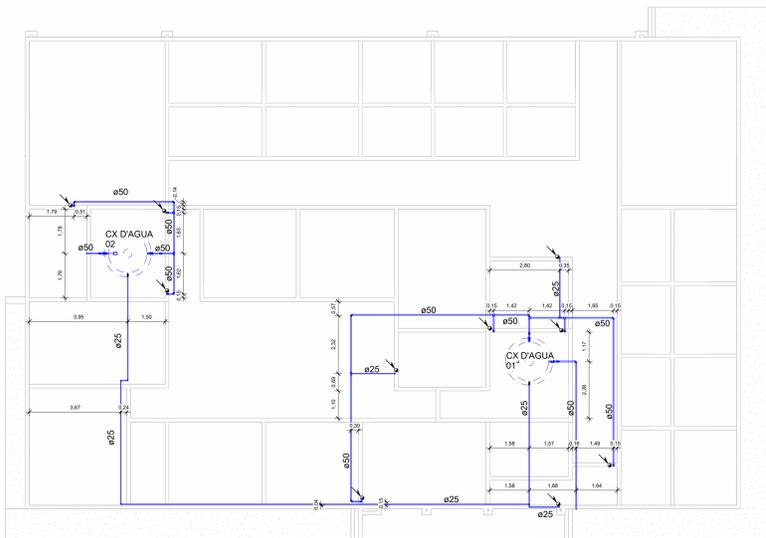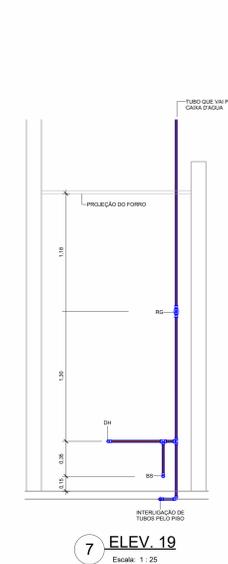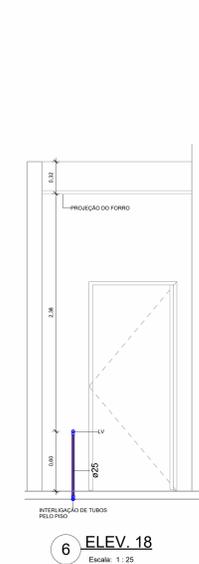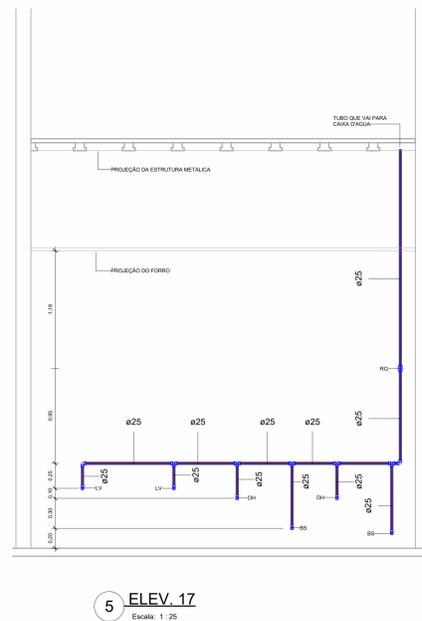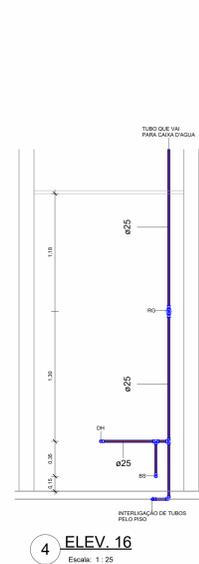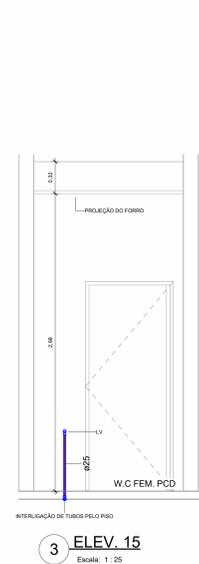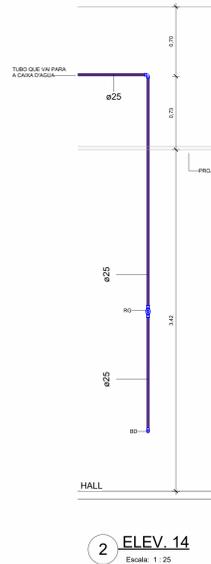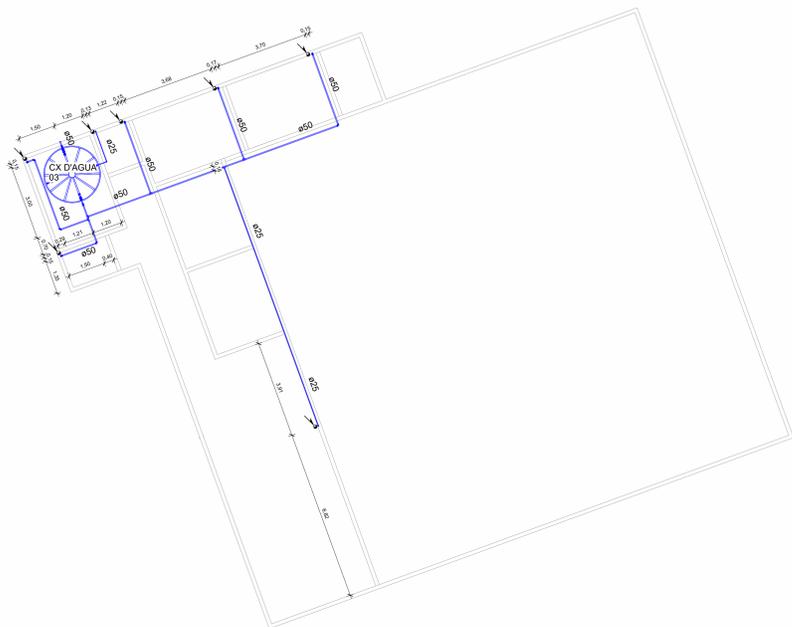

Conexões de Tubulação	
Descrição	Quant.
Adaptador Soldável Curto com Balsa e Rosca para Registro 25 x 3/4", PVC Marrom, Água Fria - TIGRE	22
Bucha de Redução Soldável Longa 50x25mm, PVC Marrom, Água Fria - TIGRE	20
Joelho 45° ou 90° Soldável: O ângulo da conexão não corresponde a 90° ou 45°, verificar	3
Joelho 90° Soldável 25mm, PVC Marrom, Água Fria - TIGRE	62
Joelho 90° Soldável 50mm, PVC Marrom, Água Fria - TIGRE	27
Joelho 90° Soldável com Bucha de Latão 25 x 1/2", PVC Marrom, Água Fria - TIGRE	48
Tê de Redução Soldável 50x25mm, PVC Marrom, Água Fria - TIGRE	3
Tê Soldável 25mm, PVC Marrom, Água Fria - TIGRE	34
Tê Soldável 50mm, PVC Marrom, Água Fria - TIGRE	15
Tê Soldável com Bucha de Latão na Bolsa Central 25 x 1/2", PVC Marrom, Água Fria - TIGRE	1
Flange soldável 50mm, PVC Marrom, água fria - TIGRE	9
Flange soldável 25mm, PVC Marrom, água fria - TIGRE	3

Registros e Válvulas	
Descrição	Quant.
Registro de gaveta Docobase 3/4" - Docobásicos	15
Registro Esfera VS Duas Porcas Soldável 1.1/2" - TIGRE	6
Registro Esfera VS Duas Porcas Soldável 25mm - TIGRE	3

Tubulação		
Descrição	Ø	M
Tubo Soldável Marrom	25 mm	318,99
Tubo Soldável Marrom	50 mm	76,80



Acessórios Caixa D'água	
Descrição	Quant.
Bola elétrica de nível BE25	2

Caixa D'água	
Descrição	Quant.
CAIXA D'AGUA FORTLEV OU SIMILAR - 2000L	02
CAIXA D'AGUA FORTLEV OU SIMILAR - 3000L	01

LEGENDA DE PONTOS HIROSSANITÁRIOS	
BS	BACIA SANITÁRIA
LV	LAVATÓRIO
TR	TRAFEGUE
CS	CAIXA SIFONADA
PI	PIA DE COZINHA
TV	TORNASELA DE JARDIM
RS	RALO DE SECO
QST	QUADRA HIGIÊNICA
GL	PONTO PARA GELADEIRA
CS	CAIXA DE CASCARIA
CI	CAIXA DE INSPEÇÃO

Hidrossanitário - Legenda de Cores	
Água Fria-Extrator	Água Fria-Abastecimento Munic.
Água Fria-Fornecimento	Água Fria-Ventilação Reservatório
Água Fria-Limpeza	Sanitário - água com condonado
Água Fria-Manutenção	Água Pluv. e Drenagem
Água Fria-Recalque	Sanitário - Esgoto
	Sanitário - Ventilação

Hidrossanitário - Legenda de Símbolos	
↗	Tubo que Sobre
↘	Tubo que Desce
→	Sentido do Fluxo
Ø xx	Diâmetro Nominal Tub.
--- xx	Comprimento Trecho Tub.
1 x %	Inclinação do Tubo

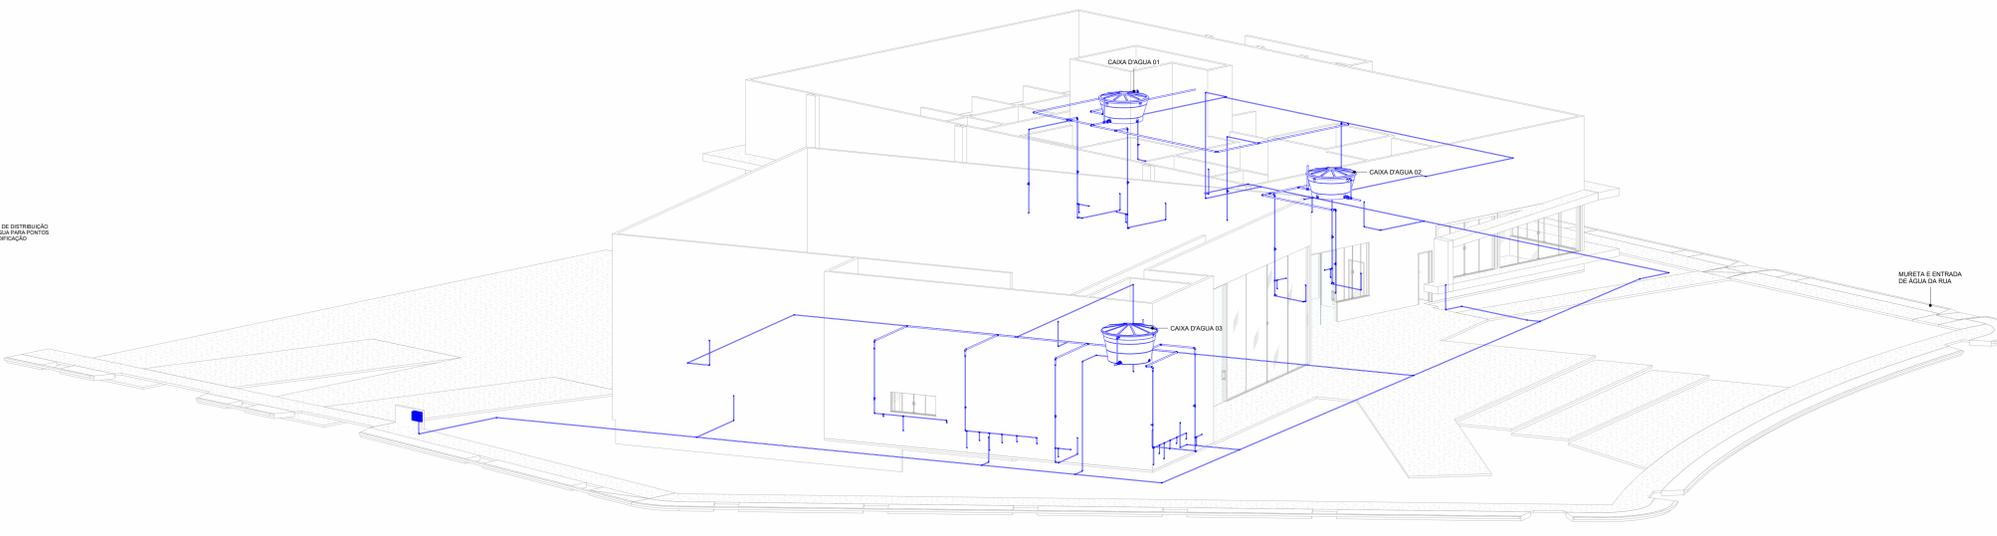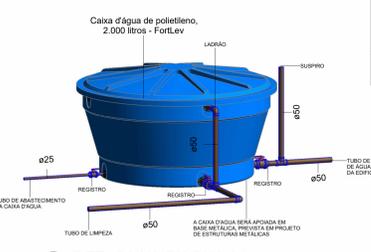

13 PERSPECTIVA GERAL
Escala:

TERRASOTA PROJETO ARQUITETURA & ENGENHARIA **PROJETO HIROSSANITÁRIO**

LOCALIZAÇÃO: Avenida Vitória, 972, Centro, Ipiranga do Norte - MT

RESPONSABILIDADE TÉCNICA: ERIC SHALON SOUZA DO NASCIMENTO

IDENTIFICAÇÃO DO PROPRIETÁRIO/CNPJ: Câmara Municipal dos Vereadores de Ipiranga do Norte

IDENTIFICAÇÃO DO AUTOR DO PROJETO: ERIC SHALON SOUZA DO NASCIMENTO

IDENTIFICAÇÃO DO RESP. DO PROJETO: ERIC SHALON SOUZA DO NASCIMENTO


QUADRO DE ÁREAS E ÍNDICES:

CONTEÚDO: PROJETO HIROSSANITÁRIO - ÁGUA FRIA


ESCALA: INDICADA

PRANCHA Nº: F02


ESPAÇO RESERVADO PARA ANOTAÇÕES:

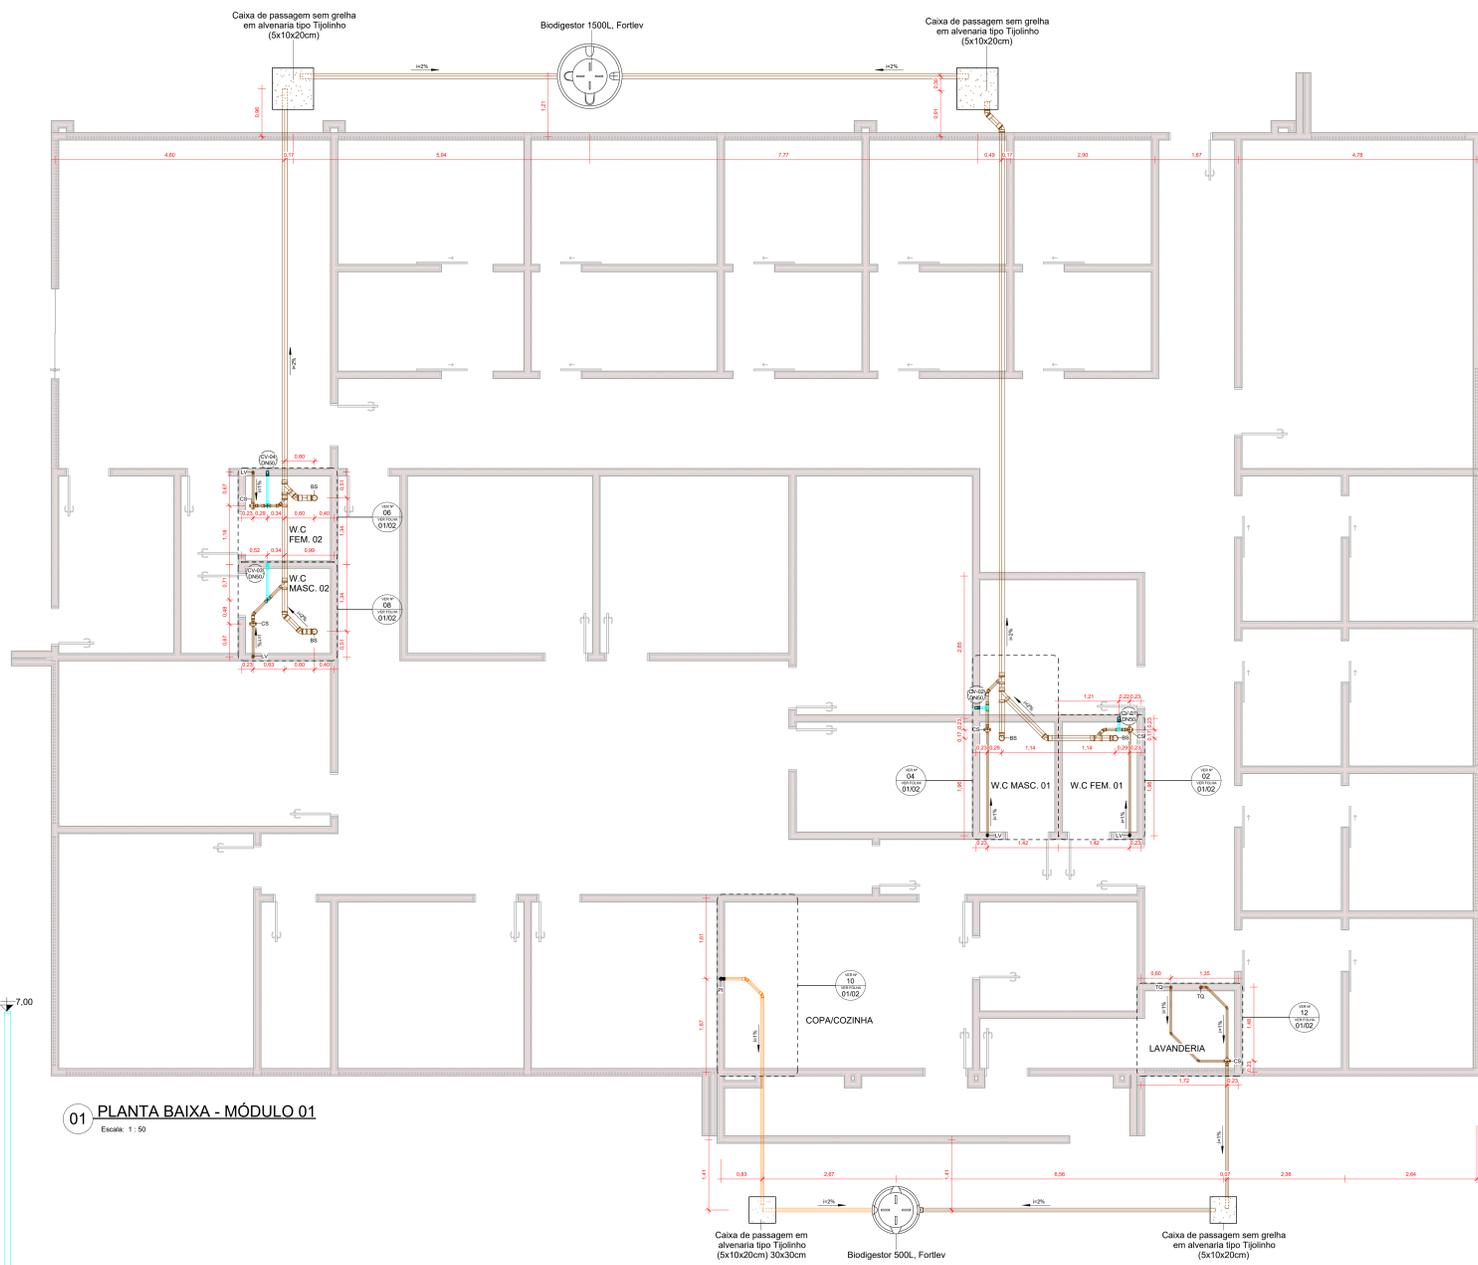


01 PLANTA BAIXA - MÓDULO 01
Escala: 1:50

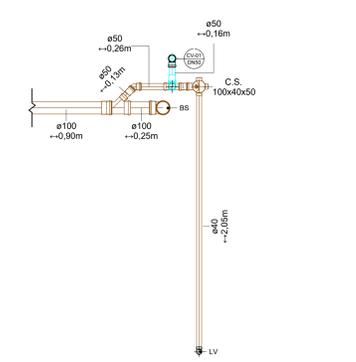


02 W.C. FEM. 01 - DETALHAMENTO
Escala: 1:20

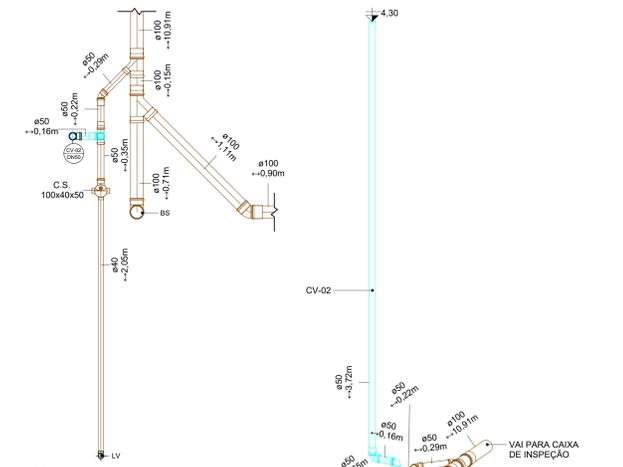


04 W.C. MASC. 01 - DETALHAMENTO
Escala: 1:20

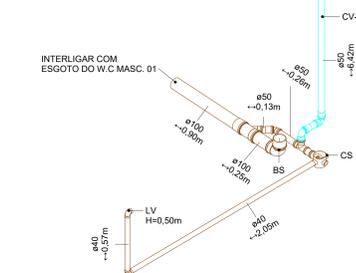


03 W.C. FEM. 01 - PERSPECTIVA
Escala: Sem escala

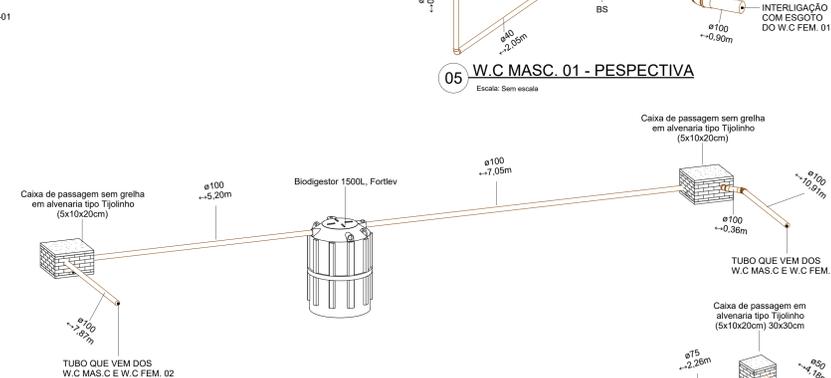


05 W.C. MASC. 01 - PERSPECTIVA
Escala: Sem escala

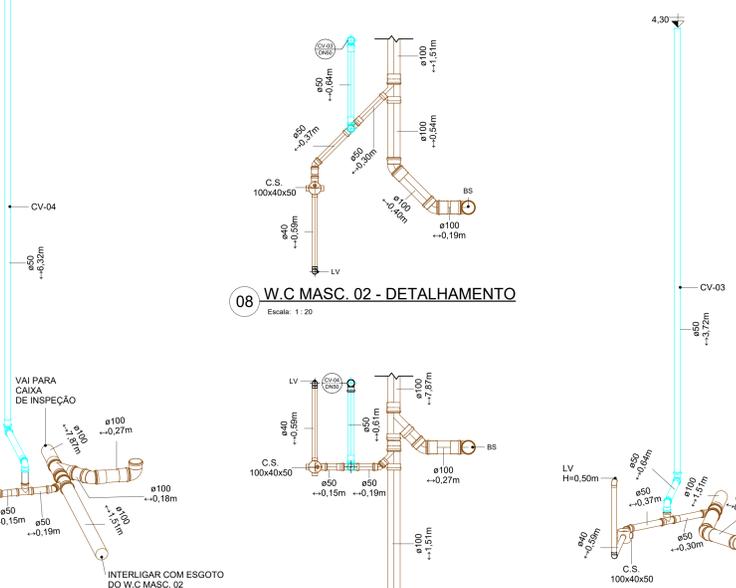


07 W.C. FEM. 02 - PERSPECTIVA
Escala: Sem escala

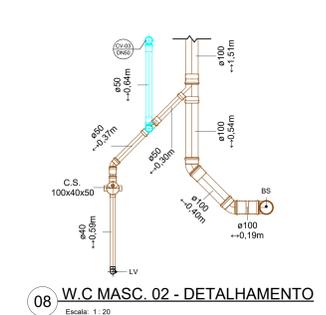

08 W.C. MASC. 02 - DETALHAMENTO
Escala: 1:20

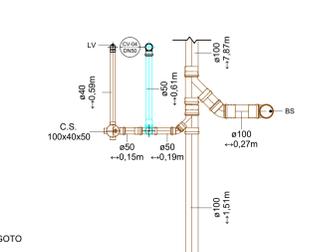


06 W.C. FEM. 02 - DETALHAMENTO
Escala: 1:20

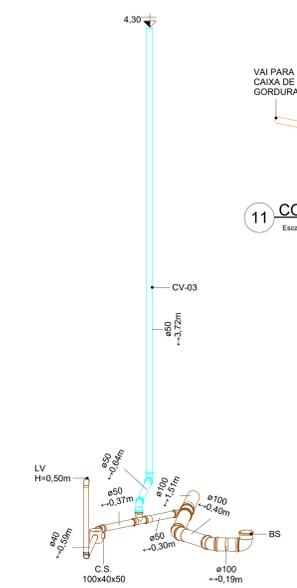


09 W.C. MASC. 02 - PERSPECTIVA
Escala: Sem escala




10 COPA/COZINHA - DETALHAMENTO
Escala: 1:20

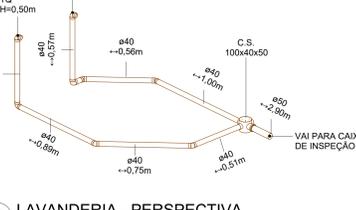

11 COPA/COZINHA - PERSPECTIVA
Escala: Sem escala

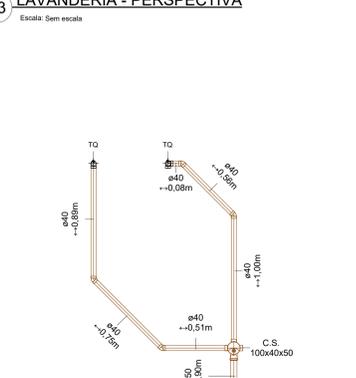

12 LAVANDERIA - DETALHAMENTO
Escala: 1:20

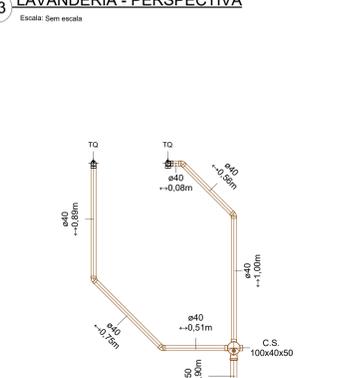

13 LAVANDERIA - PERSPECTIVA
Escala: Sem escala


Conexões de Tubulação	
Descrição	Quant.
Não definido	
Corpo Ralo Quadrado - Branco 100x53x40mm, Esgoto - TIGRE	1
Sanitário	
Joelho 45° 40mm, Esgoto Série Normal - TIGRE	7
Joelho 45° 50mm, Esgoto Série Normal - TIGRE	3
Joelho 45° 100mm, Esgoto Série Normal - TIGRE	5
Joelho 90° 40mm, Esgoto Série Normal - TIGRE	27
Joelho 90° 50mm, Esgoto Série Normal - TIGRE	6
Joelho 90° 100mm, Esgoto Série Normal - TIGRE	3
Junção Simples 40 x 40mm, Esgoto Série Normal - TIGRE	2
Junção Simples 50 x 50mm, Esgoto Série Normal - TIGRE	2
Junção Simples 100 x 100mm, Esgoto Série Normal - TIGRE	1
Produto Inexistente	5
Tê 50 x 50mm, Esgoto Série Normal - TIGRE	2
Ventilação	
Joelho 45° 50mm, Esgoto Série Normal - TIGRE	6
Joelho 45° 100mm, Esgoto Série Normal - TIGRE	7
Joelho 90° 50mm, Esgoto Série Normal - TIGRE	15
Joelho 90° 100mm, Esgoto Série Normal - TIGRE	7
Junção Simples 100 x 50mm, Esgoto Série Normal - TIGRE	7
Junção Simples 100 x 100mm, Esgoto Série Normal - TIGRE	3
Tê 50 x 50mm, Esgoto Série Normal - TIGRE	8
	117

Caixas Sifonadas e Ralos	
Descrição	Quant.
Não definido	
Caixa Sifonada PVC Completa com 3 entradas e 1 Saída-100x100x50-Greiha Quadrada	7
Sanitário	
Caixa Sifonada PVC Completa com 3 entradas e 1 Saída-100x100x50-Greiha Quadrada	2
Caixa Sifonada PVC Completa com 3 entradas e 1 Saída-150x150x50-Greiha Quadrada	1
	10

Caixas de Passagem					
Tipo	Descrição	Dimensão		Quant.	
		Larg. Comp.	Alt.		
	Caixa de passagem sem grelha em alvenaria tipo Tijolinho (5x10x20cm)	0,30	0,30	1,60 14	
				1,60	
C.G.	Caixa de Gordura	Caixa de passagem em alvenaria tipo Tijolinho (5x10x20cm) 30x30cm	0,30	0,30	0,80 12
				0,80	
C.I.E	Caixa de Esgoto	Caixa de passagem sem grelha em alvenaria tipo Tijolinho (5x10x20cm)	0,60	0,60	1,20 3
				1,20	

Tubulação		Fossas Sépticas	
Descrição	Ø	Descrição	Qtd.
Sanitário			
Tubo Série Normal	40 mm	Fossa Séptica Fortlev - capacidade de 1500L/dia	02
Tubo Série Normal	50 mm	Fossa Séptica Fortlev - capacidade de 750L/dia	01
Tubo Série Normal	75 mm		
Tubo Série Normal	100 mm		
Ventilação			
Tubo Série Normal	50 mm		45,34
Tubo Série Normal	100 mm		28,48

Sempre realizar desvios dos ramais de ventilação onde houver pingadeiras, afim de não criar ponto de infiltração na platibanda. Silenciar as saídas das paredes para evitar falhas na estanqueidade. Nunca realizar cruzamentos com telhados e fijos, afim de não criar ponto de infiltração na cobertura.

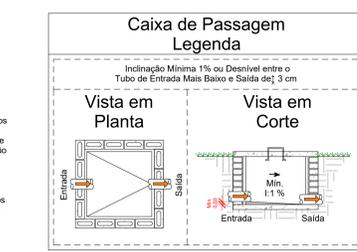

Legenda de Pontos Hidrossanitários	
BS	BACIA SANITÁRIA
LV	LAVADORIO
TQ	TANQUE
CS	CAIXA SIFONADA
PI	PIA DE COZINHA
TJ	TORNEIRA DE JARDIM
RE	RALO BECO
DI	DUCHA INDUSTRIA
GL	PORTO PARA GORRURA
CG	CAIXA DE GORRURA
CI	CAIXA DE INSPEÇÃO

Hidrossanitário Legenda de Símbolos	
↖	Tubo que Sobre
↘	Tubo que Desce
→	Sentido do Fluxo
Ø xx	Diâmetro Nominal Tub.
xx	Comprimento Trecho Tub.
t x t	Inclinação do Tubo

Hidrossanitário - Legenda de Cores			
Verde	Água Fria-Extravaso	Púrpura	Água Fria-Abastecimento Munic.
Azul	Água Fria-Fornecimento	Amarelo	Água Fria-Ventilação Reservatório
Vermelho	Água Fria-Limpeza	Verde	Sanitário - água com
Amarelo	Água Fria-Manutenção	Verde	Água Pluv. e Drenagem
Verde	Água Fria-Recalque	Verde	Sanitário - Esgoto
Verde		Verde	Sanitário - Ventilação

TERRASOTA PROJETO HIDROSSANITÁRIO
ARQUITETURA & ENGENHARIA

LOCALIZAÇÃO: Avenida Vitória, 972, Centro, Ipiranga do Norte - MT


RESPONSABILIDADE TÉCNICA

IDENTIFICAÇÃO DO PROPRIETÁRIO/CNPJ: Câmara Municipal dos Vereadores de Ipiranga do Norte CNPJ: 22.774.588/0001-73	ASSINATURA:
IDENTIFICAÇÃO DO AUTOR DO PROJETO: ERIC SHALON SOUZA DO NASCIMENTO Arquiteto e Urbanista CAU/MT173905-G	ASSINATURA: ERIC SHALON SOUZA DO NASCIMENTO NASCIMENTO0288538175
IDENTIFICAÇÃO DO RESP. DO PROJETO: ERIC SHALON SOUZA DO NASCIMENTO Arquiteto e Urbanista CAU/MT173905-G	ASSINATURA: ERIC SHALON SOUZA DO NASCIMENTO NASCIMENTO0288538175

QUADRO DE ÁREAS E ÍNDICES:


CONTEÚDO	ESCALA: INDICADA
PROJETO HIDROSSANITÁRIO - ESGOTO	PRANCHA Nº: 01/02

ESPAÇO RESERVADO PARA ANOTAÇÕES:

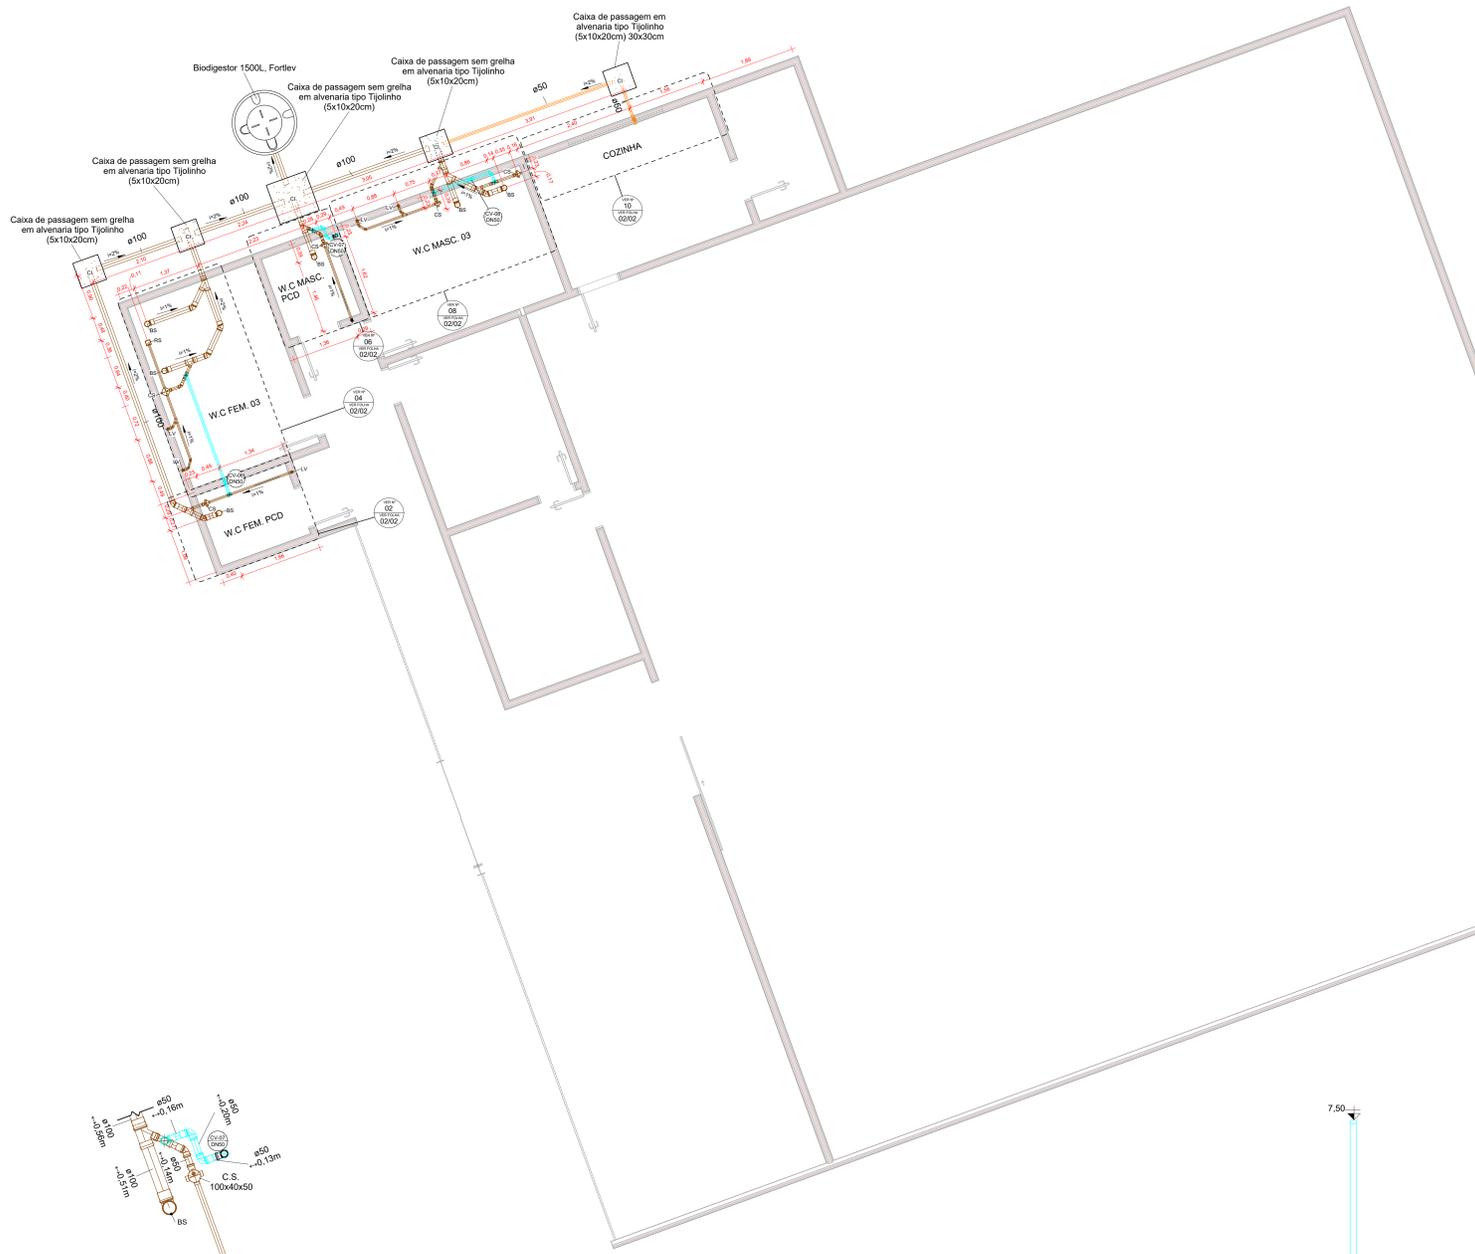


01 PLANTA BAIXA - MÓDULO 02
Escala: 1:50


02 W.C. FEM. PCD - DETALHAMENTO
Escala: 1:20

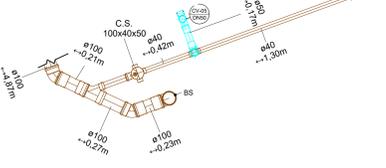


04 W.C. FEM. 03 - DETALHAMENTO
Escala: 1:20

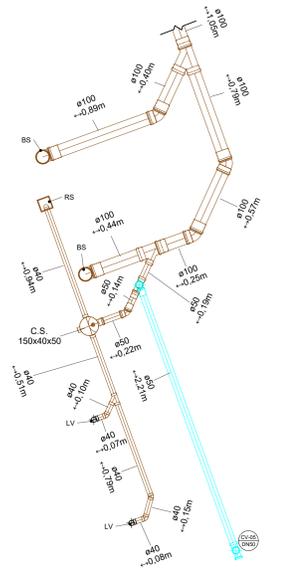


03 W.C. FEM. PCD - PERSPECTIVA
Escala: Sem escala

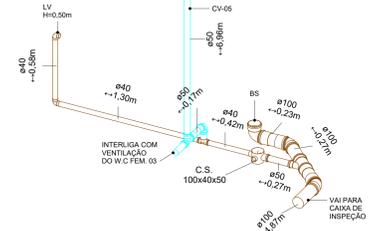

05 W.C. FEM. 03 - PERSPECTIVA
Escala: Sem escala

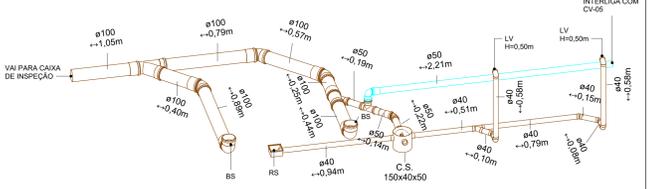


06 W.C. MASC. PCD - DETALHAMENTO
Escala: 1:20

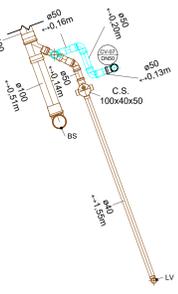


10 COZINHA - DETALHAMENTO
Escala: 1:20




11 COZINHA - PERSPECTIVA
Escala: Sem escala

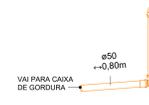


08 W.C. MASC. 03 - DETALHAMENTO
Escala: 1:20

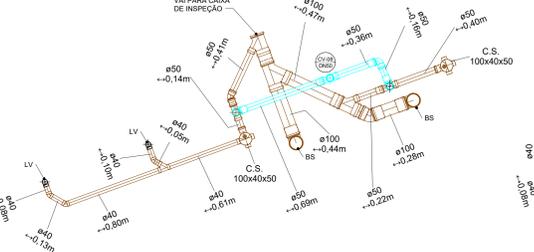

09 W.C. MASC. 03 - PERSPECTIVA
Escala: Sem escala

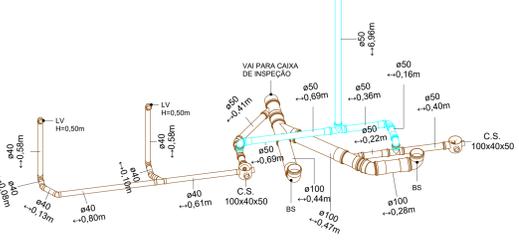

07 W.C. MASC. PCD - PERSPECTIVA
Escala: Sem escala

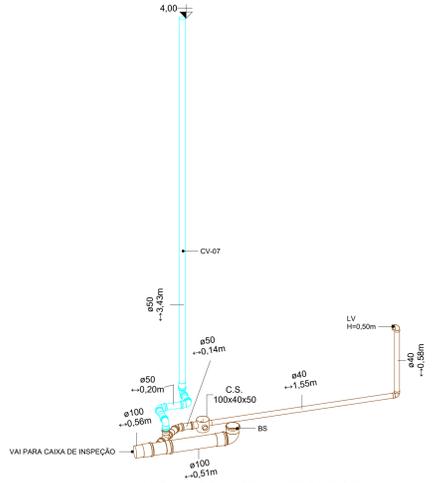

Conexões de Tubulação		
Descrição	Quant.	
Não definido		
Corpo Ralo Quadrado - Branco 100x53x40mm, Esgoto - TIGRE	1	
Sanitário		
Joelho 45° 40mm, Esgoto Série Normal - TIGRE	7	
Joelho 45° 50mm, Esgoto Série Normal - TIGRE	3	
Joelho 45° 100mm, Esgoto Série Normal - TIGRE	5	
Joelho 90° 40mm, Esgoto Série Normal - TIGRE	27	
Joelho 90° 50mm, Esgoto Série Normal - TIGRE	6	
Joelho 90° 100mm, Esgoto Série Normal - TIGRE	3	
Junção Simples 40 x 40mm, Esgoto Série Normal - TIGRE	2	
Junção Simples 100 x 100mm, Esgoto Série Normal - TIGRE	1	
Produto Inexistente	2	
Tê 50 x 50mm, Esgoto Série Normal - TIGRE	2	
Ventilação		
Joelho 45° 50mm, Esgoto Série Normal - TIGRE	6	
Joelho 45° 100mm, Esgoto Série Normal - TIGRE	7	
Joelho 90° 50mm, Esgoto Série Normal - TIGRE	15	
Joelho 90° 100mm, Esgoto Série Normal - TIGRE	7	
Junção Simples 100 x 100mm, Esgoto Série Normal - TIGRE	7	
Junção Simples 100 x 100mm, Esgoto Série Normal - TIGRE	3	
Tê 50 x 50mm, Esgoto Série Normal - TIGRE	8	

Caixas Sifonadas e Ralos		
Descrição	Quant.	
Não definido		
Caixa Sifonada PVC Completa com 3 entradas e 1 Saída-100x100x50-Grelha Quadrada	7	
Sanitário		
Caixa Sifonada PVC Completa com 3 entradas e 1 Saída-100x100x50-Grelha Quadrada	2	
Caixa Sifonada PVC Completa com 3 entradas e 1 Saída-150x150x50-Grelha Quadrada	1	
Sanitário		
Caixa Sifonada PVC Completa com 3 entradas e 1 Saída-150x150x50-Grelha Quadrada	3	
Tê 50 x 50mm, Esgoto Série Normal - TIGRE	10	

Caixas de Passagem				
Tipo	Descrição	Dimensão		Quant.
		Larg.	Comp.	
	Caixa de passagem sem grelha em alvenaria tipo Tijolinho (5x10x20cm)	0,30	0,30	1,60
				1,60
C.G.	Caixa de passagem em alvenaria tipo Tijolinho (5x10x20cm) 30x30cm	0,30	0,30	0,80
				0,80
C.I.E.	Caixa de passagem sem grelha em alvenaria tipo Tijolinho (5x10x20cm)	0,60	1,20	1,20
				1,20


Tubulação		
Descrição	Ø	M
Sanitário		
Tubo Série Normal	40 mm	23,69
Tubo Série Normal	50 mm	16,87
Tubo Série Normal	75 mm	8,16
Tubo Série Normal	100 mm	29,30
Ventilação		
Tubo Série Normal	50 mm	45,34
Tubo Série Normal	100 mm	28,48

Fossas Sépticas		
Descrição	Qtde.	
Fossa Séptica Fortlev - capacidade de 1500L/dia	02	
Fossa Séptica Fortlev - capacidade de 750L/dia	01	

Hidrossanitário - Legenda de Cores			
Água Fria-Extravasor	Água Fria-Abastecimento Munic.	Água Fria-Ventilação Reservatório	Sanitário - água com gordura condensada
Água Fria-Fornecimento	Água Fria-Limpeza	Água Fria-Manutenção	Água Pluv. e Drenagem
Água Fria-Recalque	Sanitário - Esgoto	Sanitário - Ventilação	

Hidrossanitário Legenda de Símbolos	
	Tubo que Sobee
	Tubo que Desce
	Sentido do Fluxo
	Ø xx Diâmetro Nominal Tub.
	xx xx Comprimento Trecho Tub.
	i, x % Inclinação do Tubo

LEGENDA DE PONTOS HIDROSSANITÁRIOS	
BS	BACIA SANITÁRIA
LV	LAVATÓRIO
TQ	TANQUE
CS	CAIXA SIFONADA
PI	PIRA DE COZINHA
TJ	TORNEIRA DE JARDIM
RE	RECALQUE
DI	DOÇA HIGIÊNICA
OL	ORÇAMENTO PARA GELADEIRA
CO	CAIXA DE GORDURA
CI	CAIXA DE INSPEÇÃO

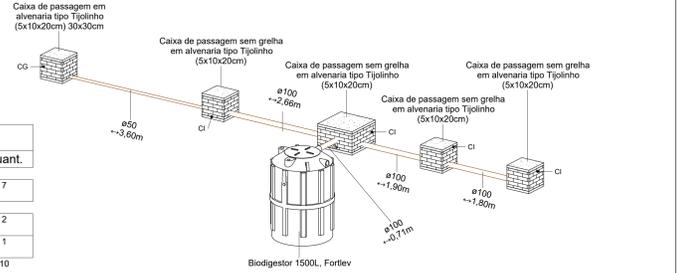

12 PERSPECTIVA - BIODIGESTOR 1500L/DIA 02
Escala: Sem escala

TERRASOTA PROJETO HIDROSSANITÁRIO
ARQUITETURA & ENGENHARIA

LOCALIZAÇÃO: Avenida Vitória, 972, Centro, Ipiranga do Norte - MT

RESPONSABILIDADE TÉCNICA

IDENTIFICAÇÃO DO PROPRIETÁRIO/CNPJ: Câmara Municipal dos Vereadores de Ipiranga do Norte CNPJ: 22.774.588/0001-73	ASSINATURA:
IDENTIFICAÇÃO DO AUTOR DO PROJETO: ERIC SHALON SOUZA DO NASCIMENTO Arquiteto e Urbanista CAU/MT173905-G	ASSINATURA: ERIC SHALON SOUZA DO NASCIMENTO 02885838175 Digitalizada por ERIC SHALON SOUZA DO NASCIMENTO 02885838175 Data: 2024-02-02 14:44:00
IDENTIFICAÇÃO DO RESP. DO PROJETO: ERIC SHALON SOUZA DO NASCIMENTO Arquiteto e Urbanista CAU/MT173905-G	ASSINATURA: ERIC SHALON SOUZA DO NASCIMENTO 02885838175 Digitalizada por ERIC SHALON SOUZA DO NASCIMENTO 02885838175 Data: 2024-02-02 14:44:00


QUADRO DE ÁREAS E ÍNDICES:

--	--

CONTEÚDO


PROJETO HIDROSSANITÁRIO - ESGOTO	ESCALA: INDICADA
	PRANCHA Nº 02/02

ESPAÇO RESERVADO PARA ANOTAÇÕES:

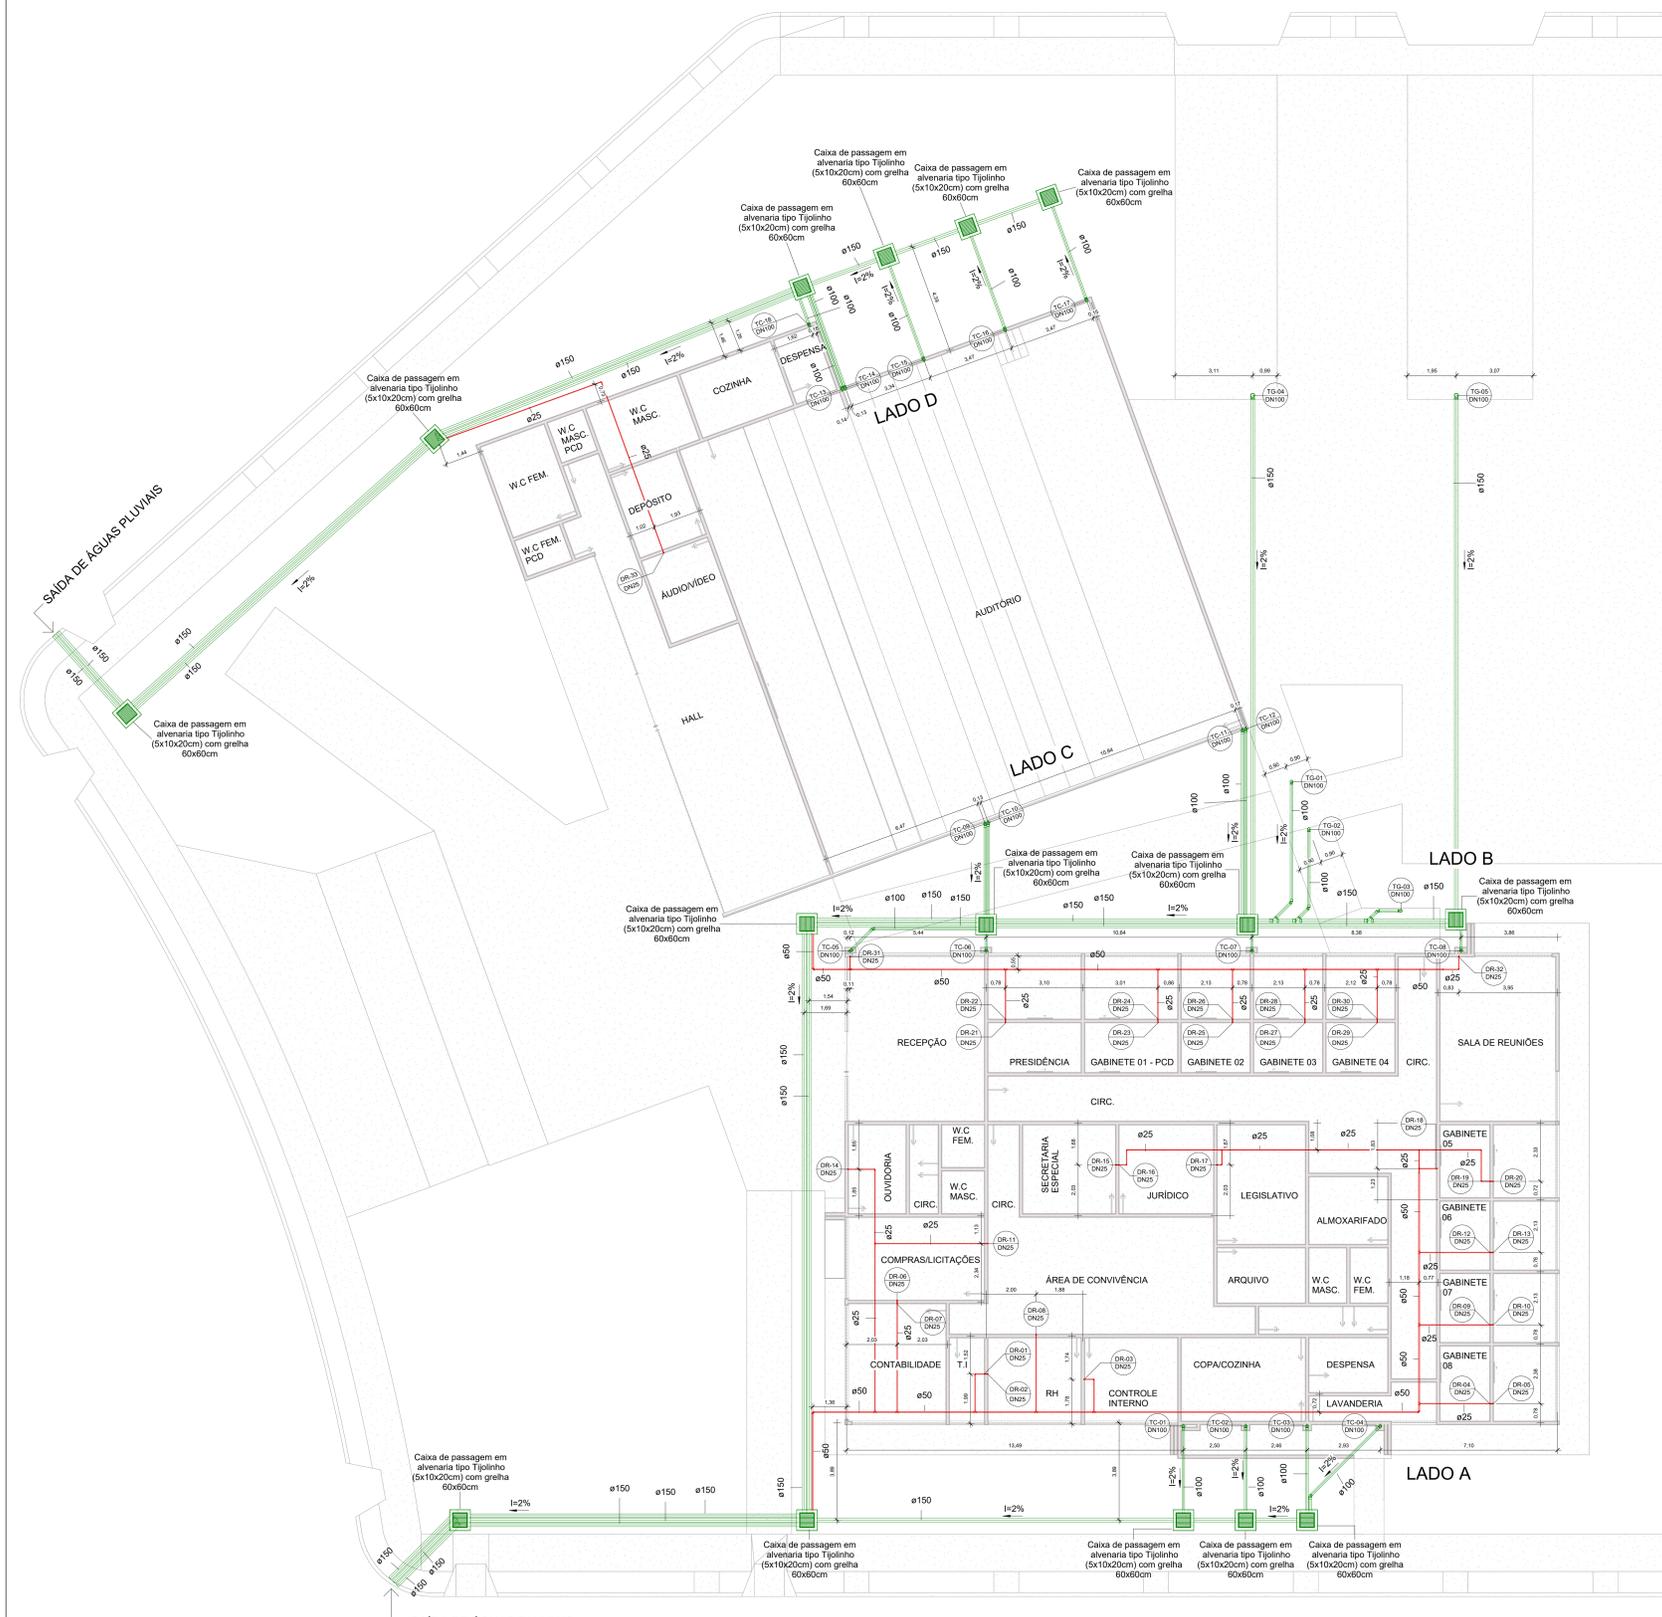


01 PLANTA BAIXA
Escala: 1:100


2 DET. DOS CONDUTORES - LADO A
Escala: 1:50

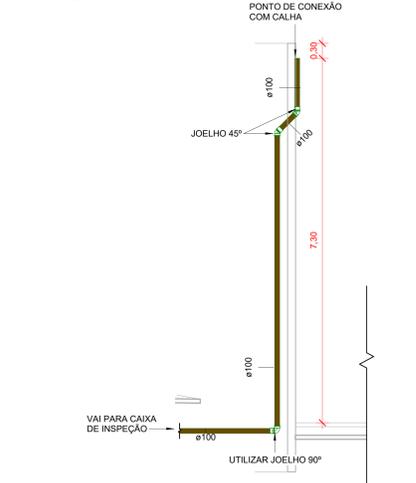


4 DET. DOS CONDUTORES - LADO C
Escala: 1:50

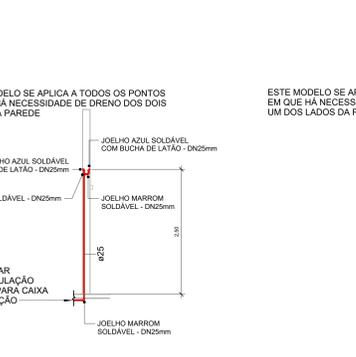


3 DET. DOS CONDUTORES - LADO B
Escala: 1:50

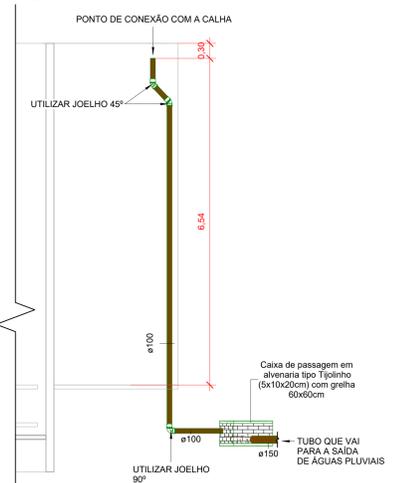


5 DET. DOS CONDUTORES - LADO D
Escala: 1:50

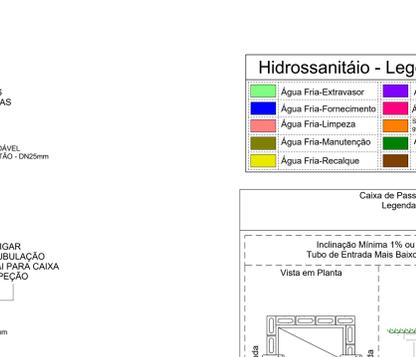

6 DET. DRENO A.C. - MODELO 01
Escala: 1:50

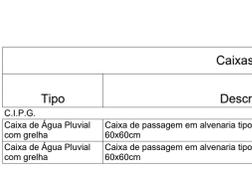

7 DET. DRENO A.C. - MODELO 02
Escala: 1:50

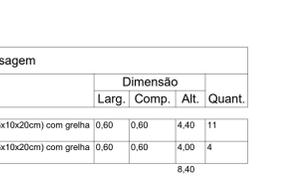


Caixas de Passagem				
Tipo	Descrição	Dimensão		
		Larg.	Comp.	Alt.
C.I.P.G.				
Caixa de Água Pluvial com grelha	Caixa de passagem em alvenaria tipo Tijolinho (5x10x20cm) com grelha 60x60cm	0,60	0,60	4,40
Caixa de Água Pluvial com grelha	Caixa de passagem em alvenaria tipo Tijolinho (5x10x20cm) com grelha 60x60cm	0,60	0,60	4,00
				8,40

Conexões de Tubulação		Quant.
Descrição		
Sanitário		
Bucha de Redução Soldável Longa 50x25mm, PVC Marrom, Água Fria - TIGRE		2
Joelho 45° 100mm, Esgoto Série Normal - TIGRE		41
Joelho 90° 100mm, Esgoto Série Normal - TIGRE		21
Joelho 90° 150mm, Esgoto Série Normal - TIGRE		2
Joelho 90° Soldável 25mm, PVC Marrom, Água Fria - TIGRE		43
Joelho 90° Soldável 50mm, PVC Marrom, Água Fria - TIGRE		3
Joelho 90° Soldável com Bucha de Latao 25 x 3/4", PVC Marrom, Água Fria - TIGRE		33
Junção Simples 150 x 100mm, Esgoto Série Normal - TIGRE		3
Tê de Redução Soldável 50x25mm, PVC Marrom, Água Fria - TIGRE		14
Tê Soldável 25mm, PVC Marrom, Água Fria - TIGRE		16
		178

Tubulação		
Descrição	Ø	M
Sanitário		
Tubo Soldável Marrom	25 mm	134,18
Tubo Soldável Marrom	50 mm	63,59
Tubo Série Normal	100 mm	198,15
Tubo Série Normal	150 mm	284,89

Hidrossanitário - Legenda de Cores

Água Fria-Extrator	Água Fria-Abastecimento Munic.
Água Fria-Fornecimento	Água Fria-Ventilação Reservatório
Água Fria-Limpeza	Sanitário - Água com Condensado
Água Fria-Manutenção	Água Pluv. e Drenagem
Água Fria-Recalque	Sanitário - Esgoto
	Sanitário - Ventilação

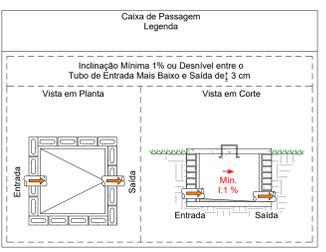

TERRASOTA PROJETO HIDROSSANITÁRIO
ARQUITETURA & ENGENHARIA

LOCALIZAÇÃO: Avenida Vitória, 972, Centro, Ipiranga do Norte - MT

RESPONSABILIDADE TÉCNICA

IDENTIFICAÇÃO DO PROPRIETÁRIO/CNPJ: Câmara Municipal dos Vereadores de Ipiranga do Norte

IDENTIFICAÇÃO DO AUTOR DO PROJETO: ERIC SHALON SOUZA DO NASCIMENTO
Arquiteto e Urbanista CAU/MT173905-0

IDENTIFICAÇÃO DO RESP. DO PROJETO: ERIC SHALON SOUZA DO NASCIMENTO
Arquiteto e Urbanista CAU/MT173905-0

QUADRO DE ÁREAS E ÍNDICES:

CONTEÚDO

PROJETO HIDROSSANITÁRIO - ÁGUAS PLUVIAIS

ESCALA: INDICADA

PRANCHA Nº: **ÚNICA**

ESPAÇO RESERVADO PARA ANOTAÇÕES:



Câmara Municipal de Ipiranga do Norte

Av. Vitória, nº 972 - Centro – Caixa Postal 04

Ipiranga do Norte/MT – CEP 78.578-000



Fone/Fax: (66)99224-9739

ELÉTRICO


CIRCUITO	DESCRIÇÃO	ESQUEMA	TENSÃO	POT. (VA)	FP	POT. (VA) NOMINAL	ICCT	COMENTÁRIO	TE DE	DIÁM. MÍNIMO	DIÁM. MÁXIMO	
QUADRO DE DISTRIBUIÇÃO 01												
1	TOMADAS DE USO GERAL	2F-04-T	220V	1.145	0,65	1.300	0,65	1	0,38	10,19	14	2,5
2	TOMADAS DE USO GERAL	2F-04-T	220V	1.145	0,65	1.300	0,65	1	0,38	6,41	10	2,5
3	TOMADAS DE USO GERAL	2F-04-T	220V	1.145	0,65	1.300	0,65	1	0,38	6,41	10	2,5
4	TOMADAS DE USO GERAL	2F-04-T	220V	1.145	0,65	1.300	0,65	1	0,38	7,87	10	2,5
5	TOMADAS DE USO GERAL	2F-04-T	220V	1.145	0,65	1.300	0,65	1	0,38	6,41	10	2,5
6	ILUMINAÇÃO	2F-04-T	127V	337,5	0,65	350	0,65	1	0,38	4,76	10	1,5
7	ILUMINAÇÃO	2F-04-T	127V	346,4	0,65	360	0,65	1	0,38	6,46	10	1,5
8	ILUMINAÇÃO	2F-04-T	127V	380,8	0,65	412	0,65	1	0,38	6,08	10	1,5
9	ILUMINAÇÃO	2F-04-T	127V	587	0,65	600	0,65	1	0,38	8,51	10	1,5
10	AC1 - 60000 BTUS	2F-04-T	220V	3200	0,65	5.000	0,65	1	0,38	15,75	20	4
11	AC1 - 60000 BTUS	2F-04-T	220V	3200	0,65	5.000	0,65	1	0,38	16,18	20	4
12	AC1 - 60000 BTUS	2F-04-T	220V	3200	0,65	5.000	0,65	1	0,38	16,18	20	4
13	AC1 - 60000 BTUS	2F-04-T	220V	3200	0,65	5.000	0,65	1	0,38	16,18	20	4
14	AC1 - 60000 BTUS	2F-04-T	220V	3200	0,65	5.000	0,65	1	0,38	16,18	20	4
15	AC1 - 60000 BTUS	2F-04-T	220V	3200	0,65	5.000	0,65	1	0,38	16,18	20	4
16	AC1 - 60000 BTUS	2F-04-T	220V	3200	0,65	5.000	0,65	1	0,38	16,18	20	4
17	AC1 - 60000 BTUS	2F-04-T	220V	3200	0,65	5.000	0,65	1	0,38	16,18	20	4
18	AC1 - 60000 BTUS	2F-04-T	220V	3200	0,65	5.000	0,65	1	0,38	16,18	20	4
19	AC1 - 60000 BTUS	2F-04-T	220V	3200	0,65	5.000	0,65	1	0,38	16,18	20	4
20	AC1 - 60000 BTUS	2F-04-T	220V	3200	0,65	5.000	0,65	1	0,38	16,18	20	4
21	AC1 - 60000 BTUS	2F-04-T	220V	3200	0,65	5.000	0,65	1	0,38	16,18	20	4
22	AC1 - 60000 BTUS	2F-04-T	220V	3200	0,65	5.000	0,65	1	0,38	16,18	20	4
23	AC1 - 60000 BTUS	2F-04-T	220V	3200	0,65	5.000	0,65	1	0,38	16,18	20	4
24	AC1 - 60000 BTUS	2F-04-T	220V	3200	0,65	5.000	0,65	1	0,38	16,18	20	4
25	AC1 - 60000 BTUS	2F-04-T	220V	3200	0,65	5.000	0,65	1	0,38	16,18	20	4
26	AC1 - 60000 BTUS	2F-04-T	220V	3200	0,65	5.000	0,65	1	0,38	16,18	20	4
27	AC1 - 60000 BTUS	2F-04-T	220V	3200	0,65	5.000	0,65	1	0,38	16,18	20	4
28	AC1 - 60000 BTUS	2F-04-T	220V	3200	0,65	5.000	0,65	1	0,38	16,18	20	4
29	AC1 - 60000 BTUS	2F-04-T	220V	3200	0,65	5.000	0,65	1	0,38	16,18	20	4
30	AC1 - 60000 BTUS	2F-04-T	220V	3200	0,65	5.000	0,65	1	0,38	16,18	20	4
QUADRO DE DISTRIBUIÇÃO 02												
31	ILUMINAÇÃO	2F-04-T	127V	1079	0,65	1.100	0,65	1	0,38	13,69	20	4
32	ILUMINAÇÃO	2F-04-T	127V	1170	0,65	1.200	0,65	1	0,38	17,03	20	4
33	ILUMINAÇÃO	2F-04-T	127V	1010,8	0,65	1.050	0,65	1	0,38	12,96	20	4
34	ILUMINAÇÃO	2F-04-T	127V	1703	0,65	2.420	0,65	1	0,38	24,76	25	4
35	ILUMINAÇÃO	2F-04-T	127V	401,4	0,65	774	0,65	1	0,38	7,51	10	1,5
36	ILUMINAÇÃO	2F-04-T	127V	3193,4	0,65	3.486	0,65	1	0,38	17,35	20	4
37	TOMADAS DE USO GERAL	2F-04-T	220V	1800	0,65	3.000	0,65	1	0,38	9,40	10	2,5
38	TOMADAS DE USO GERAL	2F-04-T	220V	1800	0,65	3.000	0,65	1	0,38	9,40	10	2,5
39	TOMADAS DE USO GERAL	2F-04-T	220V	1800	0,65	3.000	0,65	1	0,38	9,40	10	2,5
40	TOMADAS DE USO GERAL	2F-04-T	220V	1800	0,65	3.000	0,65	1	0,38	9,40	10	2,5
DIMENSIONAMENTO DO MEDIDOR DE ENERGIA												
CIRCUITO	DESCRIÇÃO	ESQUEMA	TENSÃO	POT. (VA)	FP	POT. (VA) NOMINAL	ICCT	COMENTÁRIO	TE DE	DIÁM. MÍNIMO	DIÁM. MÁXIMO	
MEDIDOR												
QUADRO DE DISTRIBUIÇÃO 01 + QUADRO DE DISTRIBUIÇÃO 02												
1	QUADRO DE DISTRIBUIÇÃO 01	2F-04-T	220V	16.835	0,65	79.820	0,65	1	0,38	108	200	95



Panel: MEDIDOR
Pot. Instalada (VA): 73.820 VA
Pot. Demanda (VA): 62.800 VA

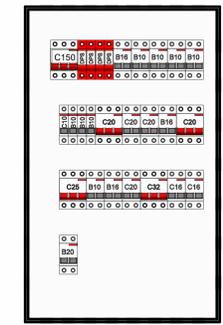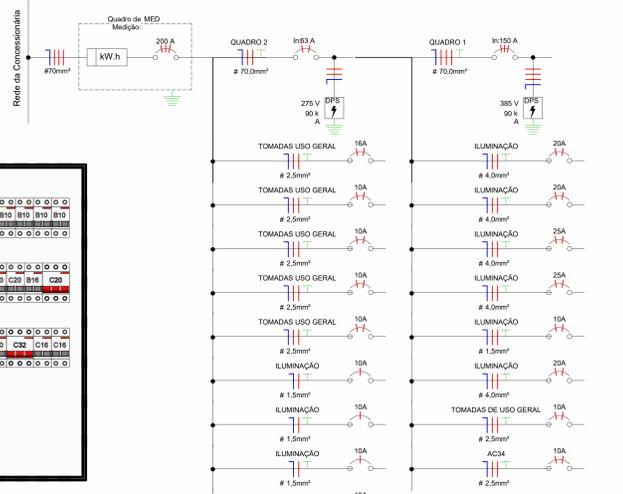


QUADRO DE DISTRIBUIÇÃO 01

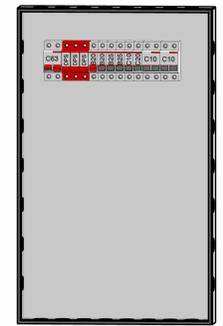

QUADRO DE DISTRIBUIÇÃO 02

- LEGENDA**
- TOMADA ESPECÍFICA BAIXA - H=0,30m
 - TOMADA ESPECÍFICA MÉDIA - H=1,30m
 - TOMADA ESPECÍFICA ALTA - H=2,00m
 - TOMADA NO PISO
 - INTERRUPTOR SIMPLES
 - INTERRUPTOR PARALELO
 - INTERRUPTOR PARALELO 2 TECLAS
 - PONTO DE TELEFONE
 - PONTO DE LÓGICA
 - QUADRO DE DISTRIBUIÇÃO
 - CAIXA DE PASSAGEM ELÉTRICA 30X30mm
 - CAIXA DE LUZ NO FORNO, SENDO "Y" A POTÊNCIA, "Y" O CIRCUITO E "Z" O INTER RUPTOR
 - CAIXA DE LUZ NO PISO, SENDO "Y" A POTÊNCIA, "Y" O CIRCUITO E "Z" O INTER RUPTOR
 - ELETROCALHA PERFORADA, 200X50mm COM DIVISÓRIA PARA CABEAMENTO E ENERGIA
 - ELETRODUTO FLEXÍVEL REFORÇADO - 3/4" TIPO C/SIMILAR

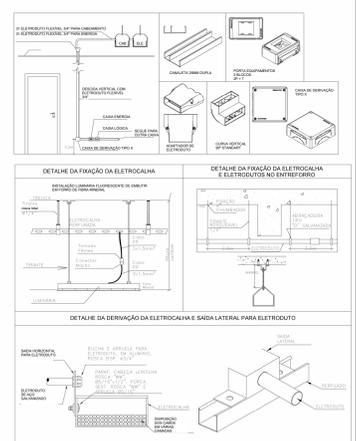

TRRASAOTA PROJETO HIDROSSANITÁRIO
ARQUITETURA & ENGENHARIA

LOCALIZAÇÃO: Avenida Vitória, 972, Centro, Ipiranga do Norte - MT

RESPONSABILIDADE TÉCNICA


IDENTIFICAÇÃO DO PROPRIETÁRIO/CNPJ: Câmara Municipal dos Vereadores de Ipiranga do Norte CNPJ: 22.774.588/0001-73	ASSINATURA:
IDENTIFICAÇÃO DO AUTOR DO PROJETO: ERIC SHALON SOUZA DO NASCIMENTO Arquiteto e Urbanista CAU/MT173005-0	ASSINATURA: ERIC SHALON SOUZA DO NASCIMENTO NASCIMENTO02885838175
IDENTIFICAÇÃO DO RESP. DO PROJETO: ERIC SHALON SOUZA DO NASCIMENTO Arquiteto e Urbanista CAU/MT173005-0	ASSINATURA: ERIC SHALON SOUZA DO NASCIMENTO NASCIMENTO02885838175

QUADRO DE ÁREAS E ÍNDICES:


CONTEÚDO

PROJETO ELÉTRICO	ESCALA: 1:100
	PRANCHA Nº: ÚNICA

ESPAÇO RESERVADO PARA ANOTAÇÕES:

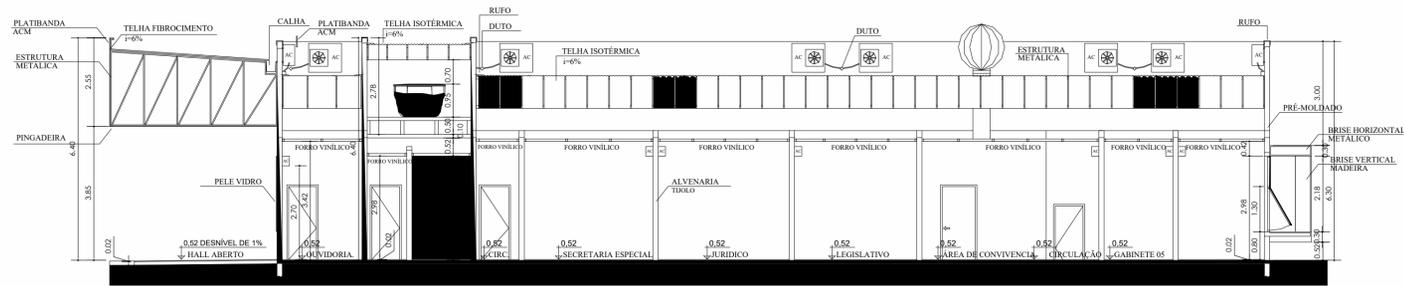


1 **CORTE A**
ESCALA - 1 : 100

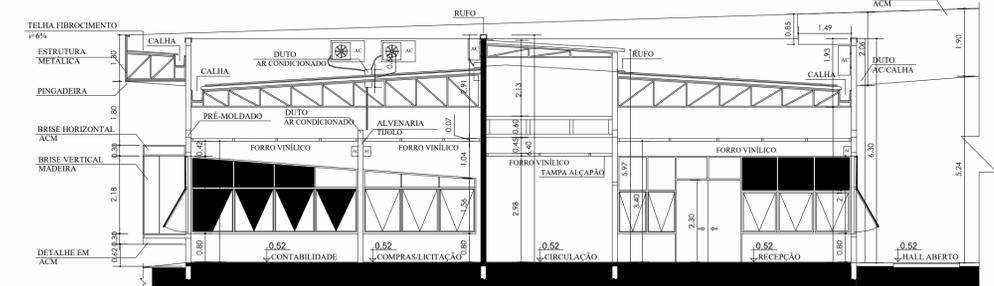

2 **CORTE B**
ESCALA - 1 : 100



4 **MATERIAIS**
ESCALA - 1 : 200

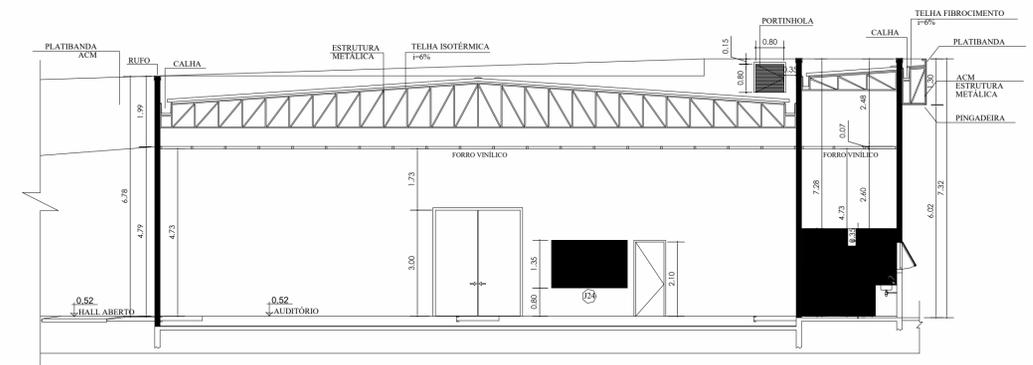

3 **CORTE C**
ESCALA - 1 : 100

TERASOTA ARQUITETURA & ENGENHARIA		PSCIP
LOCALIZAÇÃO: Avenida Vitória, 972, Centro, Ipiranga do Norte - MT		
RESPONSABILIDADE TÉCNICA		
IDENTIFICAÇÃO DO PROPRIETÁRIO/CNPJ: Câmara Municipal dos vereadores de Ipiranga do Norte CNPJ: -	ASSINATURA:	
IDENTIFICAÇÃO DO AUTOR DO PROJETO: ERIC SHALON SOUZA DO NASCIMENTO Arquiteto e Urbanista CAU/MT173905-0	ASSINATURA: ERIC SHALON SOUZA DO NASCIMENTO NASCIMENTO:02885838175 <small>Digitally signed by ERIC SHALON SOUZA DO NASCIMENTO:02885838175 Date: 2024.05.07 16:05:38 -04'00'</small>	
IDENTIFICAÇÃO DO RESP. DO PROJETO: ERIC SHALON SOUZA DO NASCIMENTO Arquiteto e Urbanista CAU/MT173905-0	ASSINATURA: ERIC SHALON SOUZA DO NASCIMENTO NASCIMENTO:02885838175 <small>Digitally signed by ERIC SHALON SOUZA DO NASCIMENTO:02885838175 Date: 2024.05.07 16:05:38 -04'00'</small>	
QUADRO DE ÁREAS E ÍNDICES:		
CONTEÚDO		
PROJETO DE PSCIP	ESCALA: INDICADA	
	PRANCHA Nº: F02	
ESPAÇO RESERVADO PARA ANOTAÇÕES:		



Câmara Municipal de Ipiranga do Norte

Av. Vitória, nº 972 - Centro – Caixa Postal 04

Ipiranga do Norte/MT – CEP 78.578-000


Fone/Fax: (66)99224-9739

SPDA




PLANTA BAIXA - SPDA


1 : 100

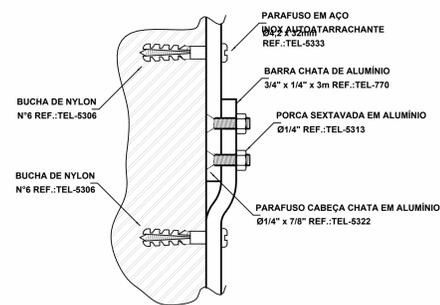

DETALHE DE FIXAÇÃO E CONEXÃO DE BARRAS CHATAS DE ALUMÍNIO TEL-770

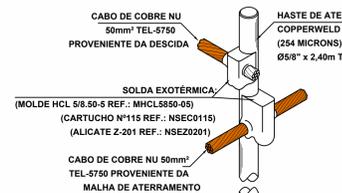


DETALHE DA CONEXÃO E SOLDA DA HASTE DE ATERRAMENTO

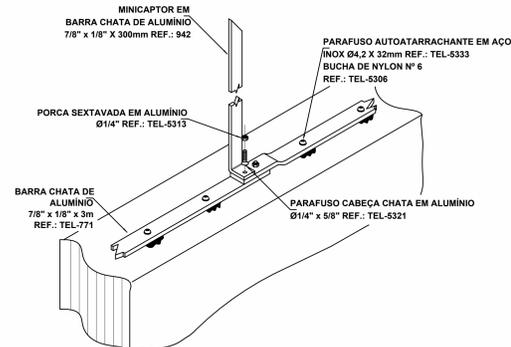

INSTALAÇÃO DO MINICAPTOR E BARRA CHATA DE ALUMÍNIO NA ALVENARIA




DETALHE DA CAIXA DE INSPEÇÃO TIPO SOLO EM POLIPROPILENO

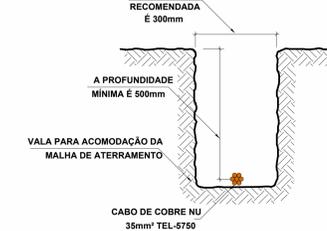


DETALHE DA VALA DA MALHA DE ATERRAMENTO


MÉTODOS DE PROTEÇÃO NBR5419 / DISTÂNCIAS MÁXIMAS ENTRE AS DESCIDAS				
CLASSE DO SPDA	RAIO DA ESFERA ROLANTE R (m)	MÁXIMO AFASTAMENTO DOS CONDUTORES DA MALHA (m) GAIOLA DE FARADAY	ÂNGULO DE PROTEÇÃO MÉTODO DE FRANKLYN (°)	DISTÂNCIAS MÁXIMAS ENTRE AS DESCIDAS (m) ACETÁVEL TOLERÂNCIA DE 20%
I	20m	5 x 5m	VER GRÁFICO ABAIXO	10m (máx 12m)
II	30m	10 x 10m		10m (máx 12m)
III	45m	15 x 15m		15m (máx 18m)
IV	60m	20 x 20m		20m (máx 24m)

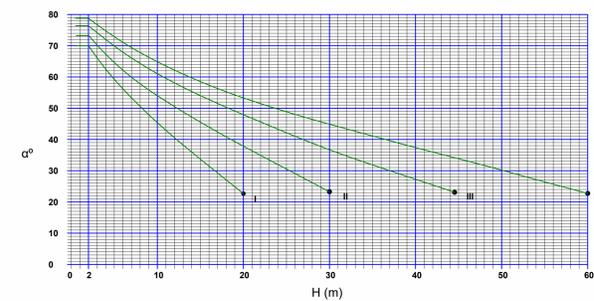

Caso tenha mais de um captor acrescentar 10° ao ângulo.

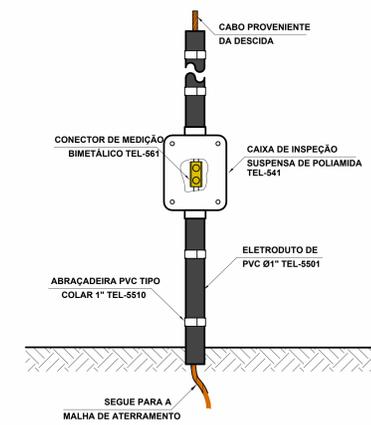

DETALHE DE JUNCÃO ENTRE DESCIDA E ATERRAMENTO

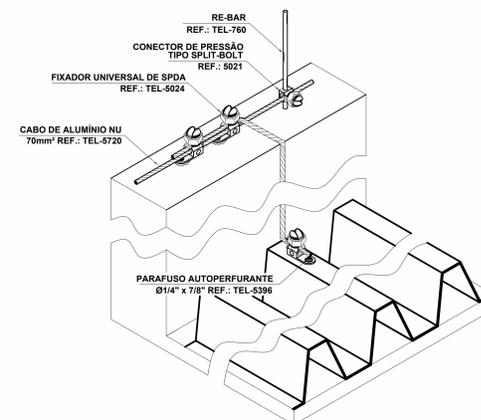


CONEXÃO DA MALHA DE CAPTAÇÃO COM A TELHA METÁLICA

LEGENDA SPDA

- Cabo de cobre nu 35mm² embutido no piso
- Barra Chata de Alumínio (70mm²)
- Indicação de Subida
- Indicação de Descida
- Indicação Passa
- Para Raio Tipo Franklin
- Mini Captor
- Caixa de inspeção com haste
- Haste de Aterramento

DESCRIÇÃO DO SISTEMA	
TIPO	GAIOLA DE FARADAY
CLASSE DE PROTEÇÃO	CLASSE III
Nº DESCIDAS	03 PARA CADA MÓDULO DE CONSTRUÇÃO
MALHA UTILIZADA	12x15
TIPO DO CAPTOR	MINICAPTOR EM BARRA CHATA DE ALUMÍNIO
TIPO DOS CONDUTORES	BARRAS CHATAS DE ALUMÍNIO E CABO NU DE COBRE
Nº DE CAIXAS DE INSPEÇÃO	03 FUNDOS EM PAREDE - VER DETALHE DE JUNCÃO ENTRE DESCIDA E ATERRAMENTO
CAIXA DE EQUIPOTENCIALIZAÇÃO	NÃO

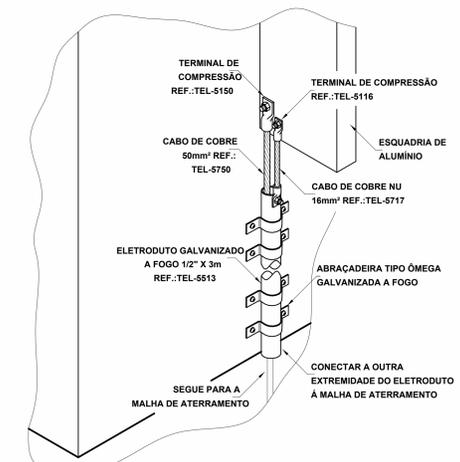

CONEXÃO DO PERFIL DA ESQUADRIA DE ALUMÍNIO COM O ATERRAMENTO

TERRASOTA SPDA
ARQUITETURA & ENGENHARIA

LOCALIZAÇÃO: Avenida Vitória, 972, Centro, Ipiranga do Norte - MT

RESPONSABILIDADE TÉCNICA

IDENTIFICAÇÃO DO PROPRIETÁRIO/CNPJ: Câmara Municipal dos Vereadores de Ipiranga do Norte CNPJ: 22.774.588/0001-73	ASSINATURA:
IDENTIFICAÇÃO DO AUTOR DO PROJETO: ERIC SHALON SOUZA DO NASCIMENTO Arquiteto e Urbanista CAU/MT173905-0	ASSINATURA: ERIC SHALON SOUZA DO NASCIMENTO CNPJ: 02.885.931/75 Digital signed by ERIC SHALON SOUZA DO NASCIMENTO CNPJ: 02.885.931/75
IDENTIFICAÇÃO DO RESP. DO PROJETO: ERIC SHALON SOUZA DO NASCIMENTO Arquiteto e Urbanista CAU/MT173905-0	ASSINATURA: ERIC SHALON SOUZA DO NASCIMENTO CNPJ: 02.885.931/75 Digital signed by ERIC SHALON SOUZA DO NASCIMENTO CNPJ: 02.885.931/75

QUADRO DE ÁREAS E ÍNDICES:

--	--

CONTEÚDO

PROJETO DE SPDA	ESCALA: 1:100
	PRANCHA Nº UNICA

ESPAÇO RESERVADO PARA ANOTAÇÕES:



Câmara Municipal de Ipiranga do Norte

Av. Vitória, nº 972 - Centro – Caixa Postal 04

Ipiranga do Norte/MT – CEP 78.578-000

Fone/Fax: (66)99224-9739

ORÇAMENTOS / CRONOGRAMA FÍSICO-FINANCEIRO

Camãra Municipal dos vereadores de Ipiranga do Norte CNPJ: 22.774.588/0001-73



Obra
Cãmara dos vereadores de Ipiranga do Norte – MT

Bancos
SINAPI - 08/2024 - Mato Grosso 26,19%
SBC - 09/2024 - Mato Grosso

B.D.I.

Encargos Sociais
Desonerado: embutido nos preços unitário dos insumos de mão de obra, de acordo com as bases.

Planilha Orçamentária Sintética Com Valor do Material, Mão de Obra e Equipamento

Item	Código	Banco	Descrição	Und	Quant.	Valor Unit	Valor Unit com BDI			Total	M. O.	EQ.	MAT.	Total	Peso (%)
							M. O.	EQ.	MAT.						
1			SERVIÇOS PRELIMINARES											31.046,24	0,46 %
1.1	98525	SINAPI	LIMPEZA MECANIZADA DE CAMADA VEGETAL, VEGETAÇÃO E PEQUENAS ÁRVORES (DIÂMETRO DE TRONCO MENOR QUE 0,20 M), COM TRATOR DE ESTEIRAS. AF_03/2024	m²	3008,09	0,57	0,14	0,37	0,20	0,71	421,13	1.112,99	601,61	2.135,74	0,03 %
1.2	99059	SINAPI	LOCAÇÃO CONVENCIONAL DE OBRA, UTILIZANDO GABARITO DE TÁBUAS CORRIDAS PONTALETADAS A CADA 2,00M - 2 UTILIZAÇÕES. AF_03/2024	M	220	57,17	29,81	3,55	38,78	72,14	6.558,20	781,00	8.531,60	15.870,80	0,23 %
1.3	101504	SINAPI	ENTRADA DE ENERGIA ELÉTRICA, AÉREA, BIFÁSICA, COM CAIXA DE EMBUTIR, CABO DE 35 MM2 E DISJUNTOR DIN 50A (NÃO INCLUSO O POSTE DE CONCRETO). AF_07/2020_PS	UN	1	2.090,14	381,22	53,25	2.203,07	2.637,54	381,22	53,25	2.203,07	2.637,54	0,04 %
1.4	069057	SBC	POSTE DE CONCRETO ARMADO DE SECAO DUPLO T 11,00M 2000 DAN	UN	1	4.825,30	318,49	0,00	5.770,55	6.089,04	318,49	0,00	5.770,55	6.089,04	0,09 %
1.5	012075	SBC	INSTALACAO PROVISORIA DE AGUA E ESGOTO	PT	1	3.371,36	955,55	0,00	3.298,76	4.254,31	955,55	0,00	3.298,76	4.254,31	0,06 %
1.6	000261	SBC	SONDAGENS DE SOLO	UN	1	46,61	0,00	0,00	58,81	58,81	0,00	0,00	58,81	58,81	0,00 %
2			CANTEIRO DE OBRAS											126.658,90	1,87 %
2.1	98458	SINAPI	TAPUME COM COMPENSADO DE MADEIRA. AF_03/2024	m²	550	111,25	27,97	3,25	109,16	140,38	15.383,50	1.787,50	60.038,00	77.209,00	1,14 %
2.2	73847/002	SINAPI	ALUGUEL CONTAINER/ESCRITW/C/1 VASO/1 LAV/1 MIC/4 CHUV LARG =2,20M COMPR=6,20M ALT=2,50M CHAPAÇO NERV TRAPEZ FORROCI/ ISOL TERMO-ACUST CHASSIS REFORC PISO COMPENS NAVAL INCL INST ELETR/HIDRO-SANIT EXCL TRANSP/CARGA/DESCARGA	MES	36	900,96	0,00	1.050,53	86,39	1.136,92	0,00	37.819,08	3.110,04	40.929,12	0,61 %
2.3	012689	SBC	MOBILIZACAO E DESMOBILIZACAO DE CANTEIRO	UN	1	4.501,96	5.679,96	0,00	1,06	5.681,02	5.679,96	0,00	1,06	5.681,02	0,08 %
2.4	012025	SBC	ANDAIME TUBULAR PARA FACHADAS + TRANSPORTE IDA E VOLTA	m²	240	7,06	1,33	0,00	7,57	8,90	319,20	0,00	1.816,80	2.136,00	0,03 %
2.5	016500	SBC	PLACA DE RESPONSABILIDADE TECNICA EM OBRAS	m²	2	278,85	36,39	0,00	315,49	351,88	72,78	0,00	630,98	703,76	0,01 %
3			ADMINISTRAÇÃO DA OBRA											1.992.277,44	29,45 %
3.1	90779	SINAPI	ENGENHEIRO CIVIL DE OBRA SENIOR COM ENCARGOS COMPLEMENTARES	H	3168	127,60	158,32	0,94	1,75	161,01	501.557,76	2.977,92	5.544,00	510.079,68	7,54 %
3.2	90780	SINAPI	MESTRE DE OBRAS COM ENCARGOS COMPLEMENTARES	H	7920	53,55	64,12	1,69	1,76	67,57	507.830,40	13.384,80	13.939,20	535.154,40	7,91 %
3.3	012710	SBC	DESPESAS GERAIS DE MANUTENCAO CANTEIRO DE OBRAS	MES	36	1.531,12	0,00	0,00	1.932,12	1.932,12	0,00	0,00	69.556,32	69.556,32	1,03 %
3.4	014050	SBC	CONSUMO MATERIAIS ESCRITORIO	MES	36	331,85	0,00	0,00	418,76	418,76	0,00	0,00	15.075,36	15.075,36	0,22 %
3.5	011042	SBC	EQUIPE DE OBRA-LIMPEZA PERMANENTE EM OBRA COM 6 OPERARIOS	MES	36	18.983,98	23.951,33	0,00	4,55	23.955,88	862.247,88	0,00	163,80	862.411,68	12,75 %
4			MOVIMENTAÇÃO DE TERRA											84.744,70	1,25 %
4.1	014032	SBC	MOBILIZACAO DE MAQUINA PESADA EM CANTEIRO DE OBRAS	UN	3	12.000,00	0,00	0,00	15.142,80	15.142,80	0,00	0,00	45.428,40	45.428,40	0,67 %
4.2	101138	SINAPI	ESCAVAÇÃO HORIZONTAL, INCLUINDO CARGA, DESCARGA E TRANSPORTE EM SOLO DE 1A CATEGORIA COM TRATOR DE ESTEIRAS (125HP/LÂMINA: 2,70M3) E CAMINHÃO BASCULANTE DE 10M3, DMT ATÉ 200M. AF_07/2020	m³	900	14,49	2,59	8,08	7,61	18,28	2.331,00	7.272,00	6.849,00	16.452,00	0,24 %
4.3	96524	SINAPI	ESCAVAÇÃO MECANIZADA PARA VIGA BALDRAME OU SAPATA CORRIDA COM MINI-ESCAVADEIRA (SEM ESCAVAÇÃO PARA COLOCAÇÃO DE FÓRMAS). AF_01/2024	m³	40	129,22	81,39	54,32	27,35	163,06	3.255,60	2.172,80	1.094,00	6.522,40	0,10 %
4.4	031192	SBC	PERFURACAO ROTATIVA TERRA SOLIDA PARA TUBULAO D=25cm	M	470	27,56	4,76	0,00	30,01	34,77	2.237,20	0,00	14.104,70	16.341,90	0,24 %
5			FUNDAÇÕES											292.640,05	4,33 %
5.1	96619	SINAPI	LASTRO DE CONCRETO MAGRO, APLICADO EM BLOCOS DE COROAMENTO OU SAPATAS, ESPESSURA DE 5 CM. AF_01/2024	m²	34	40,31	13,48	1,86	35,52	50,86	458,32	63,24	1.207,68	1.729,24	0,03 %
5.2	96528	SINAPI	FABRICAÇÃO, MONTAGEM E DESMONTAGEM DE FÓRMA PARA BLOCO DE COROAMENTO, EM MADEIRA SERRADA, E=25 MM, 1 UTILIZAÇÃO. AF_01/2024	m²	115	178,97	50,59	5,61	169,64	225,84	5.817,85	645,15	19.508,60	25.971,60	0,38 %
5.3	96530	SINAPI	FABRICAÇÃO, MONTAGEM E DESMONTAGEM DE FÓRMA PARA VIGA BALDRAME, EM MADEIRA SERRADA, E=25 MM, 1 UTILIZAÇÃO. AF_01/2024	m²	375	163,67	44,28	4,84	157,41	206,53	16.605,00	1.815,00	59.028,75	77.448,75	1,14 %
5.4	96546	SINAPI	ARMAÇÃO DE BLOCO UTILIZANDO AÇO CA-50 DE 10 MM - MONTAGEM. AF_01/2024	KG	2275	14,73	3,50	0,41	14,67	18,58	7.962,50	932,75	33.374,25	42.269,50	0,62 %
5.5	104919	SINAPI	ARMAÇÃO DE SAPATA ISOLADA, VIGA BALDRAME E SAPATA CORRIDA UTILIZANDO AÇO CA-50 DE 10 MM - MONTAGEM. AF_01/2024	KG	1962,15	13,66	2,51	0,28	14,44	17,23	4.925,00	549,40	28.333,44	33.807,84	0,50 %
5.6	96557	SINAPI	CONCRETAGEM DE BLOCO DE COROAMENTO OU VIGA BALDRAME, FCK 30 MPA, COM USO DE BOMBA - LANÇAMENTO, ADENSAMENTO E ACABAMENTO. AF_01/2024	m³	91	970,22	15,67	2,17	1.206,48	1.224,32	1.425,97	197,47	109.789,68	111.413,12	1,65 %
6			CONTENÇÕES											27.212,38	0,40 %
6.1	73844/002	SINAPI	MURO DE ARRIMO DE ALVENARIA DE TIJOLOS	m³	26	829,41	271,69	35,33	739,61	1.046,63	7.063,94	918,58	19.229,86	27.212,38	0,40 %
7			IMPERMEABILIZAÇÕES											57.348,39	0,85 %
7.1	98557	SINAPI	IMPERMEABILIZAÇÃO DE SUPERFÍCIE COM EMULSÃO ASFÁLTICA, 2 DEMÃOS. AF_09/2023	m²	375	41,51	10,06	1,32	41,00	52,38	3.772,50	495,00	15.375,00	19.642,50	0,29 %
7.2	98555	SINAPI	IMPERMEABILIZAÇÃO DE SUPERFÍCIE COM ARGAMASSA POLIMÉRICA / MEMBRANA ACRILICA, 3 DEMÃOS. AF_09/2023	m²	251,2	27,58	14,14	1,88	18,78	34,80	3.551,97	472,26	4.717,54	8.741,76	0,13 %
7.3	170031	SBC	REGULARIZACAO DE PISO ARGAMASSA 1:3-CIMENTO/AREIA	m²	43	57,11	44,29	0,00	27,77	72,06	1.904,47	0,00	1.194,11	3.098,58	0,05 %
7.4	98547	SINAPI	IMPERMEABILIZAÇÃO DE SUPERFÍCIE COM MANTA ASFÁLTICA, DUAS CAMADAS, INCLUSIVE APLICAÇÃO DE PRIMER ASFÁLTICO, E=3MM E E=4MM. AF_09/2023	m²	43	218,79	34,78	4,63	236,68	276,09	1.495,54	199,09	10.177,24	11.871,87	0,18 %
7.5	98565	SINAPI	PROTEÇÃO MECÂNICA DE SUPERFÍCIE HORIZONTAL COM ARGAMASSA DE CIMENTO E AREIA, TRAÇO 1:3, E=3CM. AF_09/2023	m²	43	50,62	24,63	3,13	36,11	63,87	1.059,09	134,59	1.552,73	2.746,41	0,04 %
7.6	160016	SBC	IMPERMEABILIZACAO DE LAJE C/ELASTOMERO MANTA FLEX PP TIPO II	m²	41	140,05	114,78	0,00	61,94	176,72	4.705,98	0,00	2.539,54	7.245,52	0,11 %
7.7	160055	SBC	IMPERMEABILIZACAO DE CAIXAS D'AGUA/RESERVATORIOS COM K11+KZ	m²	25	126,85	54,87	0,00	105,20	160,07	1.371,75	0,00	2.630,00	4.001,75	0,06 %
8			SUPRAESTRUTURA											482.136,04	7,13 %
8.1	92449	SINAPI	MONTAGEM E DESMONTAGEM DE FÓRMA DE VIGA, ESCORAMENTO COM GARFO DE MADEIRA, PE-DIREITO DUPLO, EM CHAPA DE MADEIRA RESINADA, 2 UTILIZAÇÕES. AF_09/2020	m²	605	323,26	76,17	7,79	323,96	407,92	46.082,85	4.712,95	195.995,80	246.791,60	3,65 %
8.2	92759	SINAPI	ARMAÇÃO DE PILAR OU VIGA DE ESTRUTURA CONVENCIONAL DE CONCRETO ARMADO UTILIZANDO AÇO CA-60 DE 5,0 MM - MONTAGEM. AF_06/2022	KG	250	14,53	4,07	0,45	13,81	18,33	1.017,50	112,50	3.452,50	4.582,50	0,07 %
8.3	92762	SINAPI	ARMAÇÃO DE PILAR OU VIGA DE ESTRUTURA CONVENCIONAL DE CONCRETO ARMADO UTILIZANDO AÇO CA-50 DE 10,0 MM - MONTAGEM. AF_06/2022	KG	850	12,26	1,15	0,12	14,20	15,47	977,50	102,00	12.070,00	13.149,50	0,19 %
8.4	92761	SINAPI	ARMAÇÃO DE PILAR OU VIGA DE ESTRUTURA CONVENCIONAL DE CONCRETO ARMADO UTILIZANDO AÇO CA-50 DE 8,0 MM - MONTAGEM. AF_06/2022	KG	1150	13,56	1,75	0,17	15,19	17,11	2.012,50	195,50	17.468,50	19.676,50	0,29 %
8.5	103675	SINAPI	CONCRETAGEM DE VIGAS E LAJES, FCK=25 MPA, PARA LAJES MACIÇAS OU NERVURADAS COM USO DE BOMBA - LANÇAMENTO, ADENSAMENTO E ACABAMENTO. AF_02/2022_PS	m³	60,55	864,75	33,09	4,42	1.053,71	1.091,22	2.003,60	267,63	63.802,14	66.073,37	0,98 %

Camãra Municipal dos vereadores de Ipiranga do Norte CNPJ: 22.774.588/0001-73

8.6	92417	SINAPI	MONTAGEM E DESMONTAGEM DE F3RMA DE PILARES RETANGULARES E ESTRUTURAS SIMILARES, PE-DIREITO D3PLO, EM CHAPA DE MADEIRA COMPENSADA RESINADA, 2 UTILIZA33ES. AF_09/2020	m²	250	179,85	65,81	38,79	122,35	226,95	16.452,50	9.697,50	30.587,50	56.737,50	0,84
8.7	92759	SINAPI	ARMA333O DE PILAR OU VIGA DE ESTRUTURA CONVENCIONAL DE CONCRETO ARMADO UTILIZANDO A3O CA-50 DE 5,0 MM - MONTAGEM. AF_06/2022	KG	407,3	14,53	4,07	0,45	13,81	18,33	1.657,71	183,29	5.624,80	7.465,80	0,11
8.8	92778	SINAPI	ARMA333O DE PILAR OU VIGA DE UMA ESTRUTURA CONVENCIONAL DE CONCRETO ARMADO EM UMA EDIFICA33O TERREA OU SOBRADO UTILIZANDO A3O CA-50 DE 10,0 MM - MONTAGEM. AF_12/2015	KG	1713	13,81	2,63	0,29	14,50	17,42	4.505,19	496,77	24.838,50	29.840,46	0,44
8.9	92763	SINAPI	ARMA333O DE PILAR OU VIGA DE ESTRUTURA CONVENCIONAL DE CONCRETO ARMADO UTILIZANDO A3O CA-50 DE 12,5 MM - MONTAGEM. AF_06/2022	KG	2111	10,39	0,72	0,06	12,33	13,11	1.519,92	126,66	26.028,63	27.675,21	0,41
8.10	103672	SINAPI	CONCRETAGEM DE PILARES, FCK = 25 MPa, COM USO DE BOMBA - LAN33AMENTO, ADENSAMENTO E ACABAMENTO. AF_02/2022_PS	m³	9,3	864,34	32,11	4,50	1.054,10	1.090,71	298,62	41,85	9.803,13	10.143,60	0,15
9			ESTRUTURA MET33LICA											296.071,98	4,38
9.1	100775	SINAPI	ESTRUTURA TRELI33ADA DE COBERTURA, TIPO FINK, COM LIGA333ES SOLDADAS, INCLUSOS PERFIS MET33LICOS, CHAPAS MET33LICAS, M33O DE OBRA E TRANSPORTE COM GUINDASTE - FORNECIMENTO E INSTALA333O. AF_01/2020_PSA	KG	13730	12,63	0,45	2,53	12,95	15,93	6.178,50	34.736,90	177.803,50	218.718,90	3,23
9.2	104314	SINAPI	TRAMA DE A3O COMPOSTA POR TER33AS PARA TELHADOS DE AT33 2 33GUAS PARA TELHA ONDULADA DE FIBROCIMENTO, MET33LICA, PL33STICA OU TERMOAC33STICA, INCLUSO TRANSPORTE VERTICAL (EM KG). AF_07/2019	KG	4820	10,46	1,43	0,10	11,66	13,19	6.892,60	482,00	56.201,20	63.575,80	0,94
9.3	100763	SINAPI	VIGA MET33LICA EM PERFIL LAMINADO OU SOLDADO EM A3O ESTRUTURAL, COM CONEX333ES PARAFUSADAS, INCLUSOS M33O DE OBRA, TRANSPORTE E I33AMENTO UTILIZANDO GUINDASTE - FORNECIMENTO E INSTALA333O. AF_01/2020_PSA	KG	704	15,51	0,92	3,33	15,32	19,57	647,68	2.344,32	10.785,28	13.777,28	0,20
10			PAREDES E PAIN33IS											594.910,21	8,79
10.1	103331	SINAPI	ALVENARIA DE VEDA333O DE BLOCOS CER33MICOS FURADOS NA HORIZONTAL DE 11,5X19X19 CM (ESPESURA 11,5 CM) E ARGAMASSA DE ASSENTAMENTO COM PREPARO MANUAL. AF_12/2021	m²	2380	87,86	38,34	4,81	67,72	110,87	91.249,20	11.447,80	161.173,60	263.870,60	3,90
10.2	93190	SINAPI	VERGA MOLDADA IN LOCO COM UTILIZA333O DE BLOCOS CANALETA PARA JANELAS COM AT33 1,5 M DE V33O. AF_03/2016	M	65	50,99	9,61	1,17	53,56	64,34	624,65	76,05	3.481,40	4.182,10	0,06
10.3	93192	SINAPI	VERGA MOLDADA IN LOCO COM UTILIZA333O DE BLOCOS CANALETA PARA PORTAS COM AT33 1,5 M DE V33O. AF_03/2016	M	55	59,10	10,00	1,20	63,37	74,57	550,00	66,00	3.485,35	4.101,35	0,06
10.4	93193	SINAPI	VERGA MOLDADA IN LOCO COM UTILIZA333O DE BLOCOS CANALETA PARA PORTAS COM MAIS DE 1,5 M DE V33O. AF_03/2016	M	18	54,13	8,75	1,06	58,49	68,30	157,50	19,08	1.052,82	1.229,40	0,02
10.5	102257	SINAPI	DIVIS33RIA SANIT33RIA, TIPO CABINE, EM PAINEL DE GRANILITE, ESP = 3CM, ASSENTADO COM ARGAMASSA COLANTE AC III-E, EXCLUSIVE FERRAGENS. AF_01/2021	m²	16,3	333,65	62,65	6,15	352,23	421,03	1.021,20	100,25	5.741,34	6.862,78	0,10
10.6	87905	SINAPI	CHAPISCO APLICADO EM ALVENARIA (COM PRESEN33A DE V33OS) E ESTRUTURAS DE CONCRETO DE FACHADA, COM COLHER DE PEDREIRO, ARGAMASSA TRA33O 1:3 COM PREPARO EM BETONEIRA 400L. AF_10/2022	m²	2436,8	7,05	5,02	0,59	3,28	8,89	12.232,74	1.437,71	7.992,70	21.663,15	0,32
10.7	87831	SINAPI	EMBO33O OU MASSA 33NICA EM ARGAMASSA TRA33O 1:2:8, PREPARO MANUAL, APLICADA MANUALMENTE NAS PAREDES INTERNAS DA SACADA, ESPESURA DE 35 MM, SEM USO DE TELA MET33LICA DE REFOR33O CONTRA FISSURA333O. AF_08/2022	m²	2436,8	82,42	55,30	7,29	41,41	104,00	134.755,04	17.764,27	100.907,89	253.427,20	3,75
10.8	121012	SBC	REBOCO CIMENTO/CAL E AREIA 1:1:12	m²	2436,8	12,87	14,06	0,00	2,18	16,24	34.261,41	0,00	5.312,22	39.573,63	0,59
11			ESQUADRIAS											332.739,46	4,92
11.1	100689	SINAPI	KIT DE PORTA DE MADEIRA FRISADA, SEMI-OCA (LEVE OU M33DIA), PADR33O M33DIO, 80X210CM, ESPESURA DE 3,5CM, ITENS INCLUSOS: DOBRADI33AS, MONTAGEM E INSTALA333O DE BATENTE, FECHADURA COM EXECU333O DO FURO - FORNECIMENTO E INSTALA333O. AF_12/2019	UN	22	1.119,12	233,35	28,99	1.149,87	1.412,21	5.133,70	637,78	25.297,14	31.068,62	0,46
11.2	110691	SBC	PORTA COMPLETA MADEIRA 1 FL.0,80x2,10m-CORRER	UN	18	1.144,51	688,10	0,00	756,15	1.444,25	12.385,80	0,00	13.610,70	25.996,50	0,38
11.3	110805	SBC	PORTA COMPLETA MADEIRA 2,20m CORRER COM FERRAGENS	m²	5	2.160,51	963,56	0,00	1.762,78	2.726,34	4.817,80	0,00	8.813,90	13.631,70	0,20
11.4	91341	SINAPI	PORTA EM ALUM33NIO DE ABRIR TIPO VENEZIANA COM GUARNI333O, FIXA333O COM PARAFUSOS - FORNECIMENTO E INSTALA333O. AF_12/2019	m²	8,3	640,27	11,63	1,44	794,88	807,95	96,53	11,95	6.597,50	6.705,98	0,10
11.5	112200	SBC	JANELA PIVOTANTE DE ALUM33NIO NATURAL COM VIDRO	m²	124,3	907,03	75,80	0,00	1.068,78	1.144,58	9.421,94	0,00	132.849,35	142.271,29	2,10
11.6	72116	SINAPI	VIDRO LISO COMUM TRANSPARENTE, ESPESURA 3MM	m²	204,5	190,18	14,20	1,99	223,79	239,98	2.903,90	406,96	45.765,06	49.075,91	0,73
11.7	112636	SBC	JANELA DE CORRER 2 FOLHAS EM ALUM33NIO NATURAL COM VIDRO 4MM	m²	6,73	860,08	109,68	0,00	975,65	1.085,33	738,15	0,00	6.568,12	7.304,27	0,11
11.8	100702	SINAPI	PORTA DE CORRER DE ALUM33NIO, COM DUAS FOLHAS PARA VIDRO, INCLUSO VIDRO LISO INCOLOR, FECHADURA E PUXADOR, SEM ALIZAR. AF_12/2019	m²	80,2	459,06	8,57	1,05	569,66	579,28	687,31	84,21	45.686,73	46.458,25	0,69
11.9	90838	SINAPI	PORTA CORTA-FOGO 90X210X4CM - FORNECIMENTO E INSTALA333O. AF_12/2019	UN	2	1.937,56	111,51	14,03	2.319,46	2.445,00	223,02	28,06	4.638,92	4.890,00	0,07
11.10	99855	SINAPI	CORRIM33O SIMPLES, DI33METRO EXTERNO = 1 1/2", EM A3O GALVANIZADO. AF_04/2019_PS	M	42	100,70	34,56	4,46	88,05	127,07	1.451,52	187,32	3.698,10	5.336,94	0,08
12			FORRO											262.988,44	3,89
12.1	120715	SBC	FORRO MINERAL DUNE MICROLOOK T15 16 X 625 X 625MM ARMSTRONG	m²	1012	205,94	25,95	0,00	233,92	259,87	26.261,40	0,00	236.727,04	262.988,44	3,89
13			REVESTIMENTOS											508.958,22	7,52
13.1	87273	SINAPI	REVESTIMENTO CER33MICO PARA PAREDES INTERNAS COM PLACAS TIPO ESMALTADA DE DIMENS333ES 33X45 CM APLICADAS NA ALTURA INTEIRA DAS PAREDES. AF_02/2023_PE	m²	193,86	67,78	20,54	2,54	62,45	85,53	3.981,88	492,40	12.106,55	16.580,84	0,25
13.2	90950	SINAPI	CONTRAPISO AC33STICO EM ARGAMASSA TRA33O 1:4 (CIMENTO E AREIA), PREPARO MEC33NICO COM BETONEIRA 400L, APLICADO EM 33REAS SECAS, ACABAMENTO N33O REFOR33ADO, ESPESURA 7CM. AF_07/2021	m²	1012	92,55	24,16	2,84	89,78	116,78	24.449,92	2.874,08	90.857,36	118.181,36	1,75
13.3	160761	SBC	REGULARIZA33O DE PISO COM ARGAMASSA 1:3 E CAIMENTO DE 1%	m²	1012	34,92	31,93	0,00	12,13	44,06	32.313,16	0,00	12.275,56	44.588,72	0,66
13.4	104598	SINAPI	REVESTIMENTO CER33MICO PARA PISO COM PLACAS TIPO PORCELANATO DE DIMENS333ES 80X80 CM APLICADA EM AMBIENTES DE 33REA MAIOR QUE 10 M². AF_02/2023_PE	m²	1012	159,53	14,58	1,78	184,95	201,31	14.754,96	1.801,36	187.169,40	203.725,72	3,01
13.5	172505	SBC	PISO CIMENTICIO DRENANTE 20X20CM NATURAL PARA CALCADAS	m²	395	239,04	93,07	0,00	208,57	301,64	36.762,65	0,00	82.385,15	119.147,80	1,76
13.6	172234	SBC	PAVIMENTO ASFALTO FLEXIVEL CBUQ COM ASFALTO CAP 50/70	m³	13,75	388,09	25,24	0,00	464,49	489,73	347,05	0,00	6.386,73	6.733,78	0,10
14			COBERTURA											319.317,09	4,72
14.1	94216	SINAPI	TELHAMENTO COM TELHA MET33LICA TERMOAC33STICA E = 30 MM, COM AT33 2 33GUAS, INCLUSO I33AMENTO. AF_07/2019	m²	1385	161,39	2,25	0,27	201,13	203,65	3.116,25	373,95	278.565,05	282.055,25	4,17
14.2	94228	SINAPI	CALHA EM CHAPA DE A3O GALVANIZADO N33MERO 24, DESENVOLVIMENTO DE 50 CM, INCLUSO TRANSPORTE VERTICAL. AF_07/2019	M	161	96,66	12,69	1,58	107,70	121,97	2.043,09	254,38	17.339,70	19.637,17	0,29
14.3	94231	SINAPI	RUFO EM CHAPA DE A3O GALVANIZADO N33MERO 24, CORTE DE 25 CM, INCLUSO TRANSPORTE VERTICAL. AF_07/2019	M	241,5	57,84	6,40	0,79	65,79	72,98	1.545,60	190,79	15.888,29	17.624,67	0,26
15			SPDA											35.200,58	0,52
15.1	104746	SINAPI	MINI CAPTOR PARA SPDA - FORNECIMENTO E INSTALA333O. AF_08/2023	UN	75	27,92	7,91	0,98	26,34	35,23	593,25	73,50	1.975,50	2.642,25	0,04
15.2	98111	SINAPI	CAIXA DE INSPE333O PARA ATERRAMENTO, CIRCULAR, EM POLIETILENO, DI33METRO INTERNO = 0,3 M. AF_12/2020	UN	6	49,53	6,22	0,78	55,50	62,50	37,32	4,68	333,00	375,00	0,01
15.3	96975	SINAPI	CORDOALHA DE COBRE NU 70 MM², N33O ENTERRADA, COM ISOLADOR - FORNECIMENTO E INSTALA333O. AF_08/2023	M	209	112,13	24,61	3,01	113,87	141,49	5.143,49	629,09	23.798,83	29.571,41	0,44

Camãra Municipal dos vereadores de Ipiranga do Norte CNPJ: 22.774.588/0001-73

15.4	104754	SINAPI	CONECTOR SPLIT-BOLT, PARA SPDA, PARA CABOS ATÉ 70 MM2 - FORNECIMENTO E INSTALAÇÃO. AF_08/2023	UN	10	34,07	7,74	0,94	34,31	42,99	77,40	9,40	343,10	429,90	0,01 %
15.5	91864	SINAPI	ELETRODUTO RÍGIDO ROSCÁVEL, PVC, DN 32 MM (1"), PARA CIRCUITOS TERMINAIS, INSTALADO EM FORRO - FORNECIMENTO E INSTALAÇÃO. AF_03/2023	M	123	14,06	5,76	0,70	11,28	17,74	708,48	86,10	1.387,44	2.182,02	0,03 %
16			INSTALAÇÕES HIDROSSANITÁRIAS											84.298,14	1,25 %
16.1	95649	SINAPI	KIT CAVALETE PARA MEDIÇÃO DE ÁGUA - ENTRADA INDIVIDUALIZADA, EM CPVC DN 28 MM (1"), PARA 2 MEDIDORES - FORNECIMENTO E INSTALAÇÃO (EXCLUSIVE HIDROMETRO). AF_03/2024	UN	1	954,06	116,86	9,86	1.077,20	1.203,92	116,86	9,86	1.077,20	1.203,92	0,02 %
16.2	95675	SINAPI	HIDRÔMETRO DN 3/4", 5,0 M3/H - FORNECIMENTO E INSTALAÇÃO. AF_03/2024	UN	2	143,78	21,73	1,82	157,88	181,43	43,46	3,64	315,76	362,86	0,01 %
16.3	89848	SINAPI	TUBO PVC, SÉRIE NORMAL, ESGOTO PREDIAL, DN 100 MM, FORNECIDO E INSTALADO EM SUBCOLETOR AÉREO DE ESGOTO SANITÁRIO. AF_08/2022	M	260	24,61	9,73	0,80	20,52	31,05	2.529,80	208,00	5.335,20	8.073,00	0,12 %
16.4	89849	SINAPI	TUBO PVC, SÉRIE NORMAL, ESGOTO PREDIAL, DN 150 MM, FORNECIDO E INSTALADO EM SUBCOLETOR AÉREO DE ESGOTO SANITÁRIO. AF_08/2022	M	285	51,19	12,65	1,04	50,90	64,59	3.605,25	296,40	14.506,50	18.408,15	0,27 %
16.5	89711	SINAPI	TUBO PVC, SÉRIE NORMAL, ESGOTO PREDIAL, DN 40 MM, FORNECIDO E INSTALADO EM RAMAL DE DESCARGA OU RAMAL DE ESGOTO SANITÁRIO. AF_08/2022	M	24	18,60	11,91	1,00	10,56	23,47	285,84	24,00	253,44	563,28	0,01 %
16.6	89802	SINAPI	JOELHO 45 GRAUS, PVC, SÉRIE NORMAL, ESGOTO PREDIAL, DN 50 MM, JUNTA ELÁSTICA, FORNECIDO E INSTALADO EM PRUMADA DE ESGOTO SANITÁRIO OU VENTILAÇÃO. AF_08/2022	UN	9	10,18	1,38	0,10	11,36	12,84	12,42	0,90	102,24	115,56	0,00 %
16.7	89726	SINAPI	JOELHO 45 GRAUS, PVC, SÉRIE NORMAL, ESGOTO PREDIAL, DN 40 MM, JUNTA SOLDÁVEL, FORNECIDO E INSTALADO EM RAMAL DE DESCARGA OU RAMAL DE ESGOTO SANITÁRIO. AF_08/2022	UN	7	9,52	5,15	0,42	6,44	12,01	36,05	2,94	45,08	84,07	0,00 %
16.8	89854	SINAPI	JOELHO 90 GRAUS, PVC, SÉRIE NORMAL, ESGOTO PREDIAL, DN 150 MM, JUNTA ELÁSTICA, FORNECIDO E INSTALADO EM SUBCOLETOR AÉREO DE ESGOTO SANITÁRIO. AF_08/2022	UN	2	99,26	14,65	1,22	109,38	125,25	29,30	2,44	218,76	250,50	0,00 %
16.9	89809	SINAPI	JOELHO 90 GRAUS, PVC, SÉRIE NORMAL, ESGOTO PREDIAL, DN 100 MM, JUNTA ELÁSTICA, FORNECIDO E INSTALADO EM PRUMADA DE ESGOTO SANITÁRIO OU VENTILAÇÃO. AF_08/2022	UN	31	26,91	8,82	0,72	24,41	33,95	273,42	22,32	756,71	1.052,45	0,02 %
16.10	89801	SINAPI	JOELHO 90 GRAUS, PVC, SÉRIE NORMAL, ESGOTO PREDIAL, DN 50 MM, JUNTA ELÁSTICA, FORNECIDO E INSTALADO EM PRUMADA DE ESGOTO SANITÁRIO OU VENTILAÇÃO. AF_08/2022	UN	21	9,50	1,38	0,10	10,50	11,98	28,98	2,10	220,50	251,58	0,00 %
16.11	89724	SINAPI	JOELHO 90 GRAUS, PVC, SÉRIE NORMAL, ESGOTO PREDIAL, DN 40 MM, JUNTA SOLDÁVEL, FORNECIDO E INSTALADO EM RAMAL DE DESCARGA OU RAMAL DE ESGOTO SANITÁRIO. AF_08/2022	UN	27	9,30	5,15	0,42	6,16	11,73	139,05	11,34	166,32	316,71	0,00 %
16.12	102710	SINAPI	JUNÇÃO SIMPLES DE PVC, 45 GRAUS, SÉRIE NORMAL, PARA ESGOTO PREDIAL, DN 100 MM, INSTALADA EM DRENO - FORNECIMENTO E INSTALAÇÃO. AF_07/2021	UN	18	52,13	27,43	3,76	34,59	65,78	493,74	67,68	622,62	1.184,04	0,02 %
16.13	104328	SINAPI	CAIXA SIFONADA, COM GRELHA QUADRADA, PVC, DN 150 X 150 X 50 MM, JUNTA SOLDÁVEL, FORNECIDA E INSTALADA EM RAMAL DE DESCARGA OU EM RAMAL DE ESGOTO SANITÁRIO. AF_08/2022	UN	10	65,70	17,20	1,42	64,28	82,90	172,00	14,20	642,80	829,00	0,01 %
16.14	97902	SINAPI	CAIXA ENTERRADA HIDRÁULICA RETANGULAR EM ALVENARIA COM TÍJOS CERÂMICOS MACIÇOS, DIMENSÕES INTERNAS: 0,6X0,6X0,6 M PARA REDE DE ESGOTO. AF_12/2020	UN	22	564,95	249,30	33,70	429,91	712,91	5.484,60	741,40	9.458,02	15.684,02	0,23 %
16.15	98108	SINAPI	CAIXA DE GORDURA DUPLA (CAPACIDADE: 126 L), RETANGULAR, EM ALVENARIA COM BLOCOS DE CONCRETO, DIMENSÕES INTERNAS = 0,4X0,7 M, ALTURA INTERNA = 0,8 M. AF_12/2020	UN	2	461,00	223,12	26,87	329,74	581,73	446,24	57,74	659,48	1.163,46	0,02 %
16.16	053021	SBC	FOSSA SEPTICA BIODIGESTOR 1.300L FUNDO CONICO ACOUALIMP	UN	2	2.536,41	577,41	0,00	2.623,28	3.200,69	1.154,82	0,00	5.246,56	6.401,38	0,09 %
16.17	103975	SINAPI	TE DE REDUÇÃO, 90 GRAUS, PVC, SOLDÁVEL, DN 50 MM X 20 MM, INSTALADO EM PRUMADA DE ÁGUA - FORNECIMENTO E INSTALAÇÃO. AF_06/2022	UN	17	15,61	4,95	0,40	14,34	19,69	84,15	6,80	243,78	334,73	0,00 %
16.18	89395	SINAPI	TE, PVC, SOLDÁVEL, DN 25MM, INSTALADO EM RAMAL OU SUB-RAMAL DE ÁGUA - FORNECIMENTO E INSTALAÇÃO. AF_06/2022	UN	16	11,42	8,23	0,68	5,50	14,41	131,68	10,88	88,00	230,56	0,00 %
16.19	89366	SINAPI	JOELHO 90 GRAUS COM BUCHA DE LATÃO, PVC, SOLDÁVEL, DN 25MM, X 3/4" INSTALADO EM RAMAL OU SUB-RAMAL DE ÁGUA - FORNECIMENTO E INSTALAÇÃO. AF_06/2022	UN	81	13,96	5,75	0,46	11,40	17,61	465,75	37,26	923,40	1.426,41	0,02 %
16.20	89362	SINAPI	JOELHO 90 GRAUS, PVC, SOLDÁVEL, DN 25MM, INSTALADO EM RAMAL OU SUB-RAMAL DE ÁGUA - FORNECIMENTO E INSTALAÇÃO. AF_06/2022	UN	111	8,25	6,17	0,50	3,74	10,41	684,87	55,50	415,14	1.155,51	0,02 %
16.21	104348	SINAPI	TERMINAL DE VENTILAÇÃO, PVC, SÉRIE NORMAL, ESGOTO PREDIAL, DN 50 MM, JUNTA SOLDÁVEL, FORNECIDO E INSTALADO EM PRUMADA DE ESGOTO SANITÁRIO OU VENTILAÇÃO. AF_08/2022	UN	6	10,48	0,45	0,02	12,75	13,22	2,70	0,12	76,50	79,32	0,00 %
16.22	94703	SINAPI	ADAPTADOR COM FLANGE E ANEL DE VEDAÇÃO, PVC, SOLDÁVEL, DN 25 MM X 3/4", INSTALADO EM RESERVAÇÃO PREDIAL DE ÁGUA - FORNECIMENTO E INSTALAÇÃO. AF_04/2024	UN	22	16,75	5,43	0,44	15,26	21,13	119,46	9,68	335,72	464,86	0,01 %
16.23	103967	SINAPI	BUCHA DE REDUÇÃO, LONGA, PVC, SOLDÁVEL, DN 50 X 32 MM, INSTALADO EM PRUMADA DE ÁGUA - FORNECIMENTO E INSTALAÇÃO. AF_06/2022	UN	20	10,32	2,88	0,22	9,92	13,02	57,60	4,40	198,40	260,40	0,00 %
16.24	103985	SINAPI	JOELHO 45 GRAUS, PVC, SOLDÁVEL, DN 50MM, INSTALADO EM RAMAL DE DISTRIBUIÇÃO DE ÁGUA - FORNECIMENTO E INSTALAÇÃO. AF_06/2022	UN	27	19,28	9,32	0,78	14,22	24,32	251,64	21,06	383,94	656,64	0,01 %
16.25	89396	SINAPI	TÊ COM BUCHA DE LATÃO NA BOLSA CENTRAL, PVC, SOLDÁVEL, DN 25MM X 1/2", INSTALADO EM RAMAL OU SUB-RAMAL DE ÁGUA - FORNECIMENTO E INSTALAÇÃO. AF_06/2022	UN	3	17,57	7,09	0,58	14,50	22,17	21,27	1,74	43,50	66,51	0,00 %
16.26	94706	SINAPI	ADAPTADOR COM FLANGE E ANEL DE VEDAÇÃO, PVC, SOLDÁVEL, DN 50 MM X 1 1/2", INSTALADO EM RESERVAÇÃO PREDIAL DE ÁGUA - FORNECIMENTO E INSTALAÇÃO. AF_04/2024	UN	9	30,25	5,97	0,50	31,70	38,17	53,73	4,50	285,30	343,53	0,01 %
16.27	97427	SINAPI	FLANGE EM AÇO, DN 25 MM X 1", INSTALADO EM RESERVAÇÃO DE ÁGUA DE EDIFICAÇÃO QUE POSSUA RESERVATÓRIO DE FIBRA/FIBROCIMENTO - FORNECIMENTO E INSTALAÇÃO. AF_05/2016	UN	3	35,65	10,65	0,88	33,45	44,98	31,95	2,64	100,35	134,94	0,00 %
16.28	89987	SINAPI	REGISTRO DE GAVETA BRUTO, LATÃO, ROSCÁVEL, 3/4", COM ACABAMENTO E CANOPLA CROMADOS - FORNECIMENTO E INSTALAÇÃO. AF_08/2021	UN	15	76,33	8,98	0,74	86,60	96,32	134,70	11,10	1.299,00	1.444,80	0,02 %
16.29	103043	SINAPI	REGISTRO DE ESFERA, PVC, ROSCÁVEL, COM CABEÇA QUADRADA, 1/2" - FORNECIMENTO E INSTALAÇÃO. AF_08/2021	UN	6	18,29	2,91	0,22	19,95	23,08	17,46	1,32	119,70	138,48	0,00 %
16.30	102623	SINAPI	CAIXA D'ÁGUA EM POLIETILENO, 1000 LITROS (INCLUSOS TUBOS, CONEXÕES E TORNEIRA DE BÓIA) - FORNECIMENTO E INSTALAÇÃO. AF_06/2021	UN	7	707,16	85,50	6,71	800,15	892,36	598,50	46,97	5.601,05	6.246,52	0,09 %
16.31	89356	SINAPI	TUBO, PVC, SOLDÁVEL, DE 25MM, INSTALADO EM RAMAL OU SUB-RAMAL DE ÁGUA - FORNECIMENTO E INSTALAÇÃO. AF_06/2022	M	518	19,78	15,45	1,30	8,21	24,96	8.003,10	673,40	4.252,78	12.929,28	0,19 %
16.32	103979	SINAPI	TUBO, PVC, SOLDÁVEL, DE 50MM, INSTALADO EM RAMAL DE DISTRIBUIÇÃO DE ÁGUA - FORNECIMENTO E INSTALAÇÃO. AF_06/2022	M	77	25,13	10,87	0,90	19,94	31,71	836,99	69,30	1.535,38	2.441,67	0,04 %
17			INSTALAÇÕES ELÉTRICAS											356.343,93	5,27 %
17.1	96563	SINAPI	SUPORTE PARA ELETROCALHA LISA OU PERFURADA EM AÇO GALVANIZADO, LARGURA 800 MM, EM PERFILADO COM COIMPIMENTO DE 85 CM FIXADO EM LAJE, POR METRO DE ELETROCALHA FIXADA. AF_09/2023	M	1105	52,08	20,70	2,37	42,64	65,71	22.873,50	2.618,85	47.117,20	72.609,55	1,07 %
17.2	91855	SINAPI	ELETRODUTO FLEXÍVEL CORRUGADO REFORÇADO, PVC, DN 25 MM (3/4"), PARA CIRCUITOS TERMINAIS, INSTALADO EM PAREDE - FORNECIMENTO E INSTALAÇÃO. AF_03/2023	M	980	9,94	5,55	0,68	6,31	12,54	5.439,00	666,40	6.163,80	12.289,20	0,18 %

Camãra Municipal dos vereadores de Ipiranga do Norte CNPJ: 22.774.588/0001-73

17.3	90447	SINAPI	RASGO LINEAR MANUAL EM ALVENARIA, PARA ELETRODUTOS, DIAMETROS MENORES OU IGUAIS A 40 MM. AF_09/2023	M	150	6,90	6,67	0,76	1,27	8,70	1.000,50	114,00	190,50	1.305,00	0,02%
17.4	061109	SBC	ELETROCALHA PERFURADA TIPO "U" 200X50 CHAPA 18 SEM TAMPA	M	1105	68,63	21,72	0,00	64,88	86,60	24.000,60	0,00	71.692,40	95.693,00	1,41%
17.5	90456	SINAPI	QUEBRA EM ALVENARIA PARA INSTAŁAÇÃO DE CAIXA DE TOMADA (4X4 OU 4X2). AF_09/2023	UN	205	4,57	4,42	0,49	0,85	5,76	906,10	100,45	174,25	1.180,80	0,02%
17.6	063561	SBC	CURVA DE INVERSAO PARA ELETROCALHA 200x50mm CHAPA 20	UN	50	66,53	18,46	0,00	65,49	83,95	923,00	0,00	3.274,50	4.197,50	0,06%
17.7	91941	SINAPI	CAIXA RETANGULAR 4" X 2" BAIXA (0,30 M DO PISO), PVC, INSTALADA EM PAREDE - FORNECIMENTO E INSTAŁAÇÃO. AF_03/2023	UN	120	10,52	6,92	0,83	5,52	13,27	830,40	99,60	662,40	1.592,40	0,02%
17.8	91940	SINAPI	CAIXA RETANGULAR 4" X 2" MÈDIA (1,30 M DO PISO), PVC, INSTALADA EM PAREDE - FORNECIMENTO E INSTAŁAÇÃO. AF_03/2023	UN	83	16,06	12,20	1,49	6,57	20,26	1.012,60	123,67	545,31	1.681,58	0,02%
17.9	91942	SINAPI	CAIXA RETANGULAR 4" X 4" ALTA (2,00 M DO PISO), PVC, INSTALADA EM PAREDE - FORNECIMENTO E INSTAŁAÇÃO. AF_03/2023	UN	34	31,13	23,80	2,93	12,55	39,28	809,20	99,62	426,70	1.335,52	0,02%
17.10	062445	SBC	CAIXA TOMADA DE EMBUTIR PISO SRS 854 ENTRADAS 3/4	UN	6	194,62	44,94	0,00	200,65	245,59	269,64	0,00	1.203,90	1.473,54	0,02%
17.11	91924	SINAPI	CABO DE COBRE FLEXIVEL ISOLADO, 1,5 MM², ANTI-CHAMA 450/750 V, PARA CIRCUITOS TERMINAIS - FORNECIMENTO E INSTAŁAÇÃO. AF_03/2023	M	2300	2,91	0,94	0,10	2,63	3,67	2.162,00	230,00	6.049,00	8.441,00	0,12%
17.12	91926	SINAPI	CABO DE COBRE FLEXIVEL ISOLADO, 2,5 MM², ANTI-CHAMA 450/750 V, PARA CIRCUITOS TERMINAIS - FORNECIMENTO E INSTAŁAÇÃO. AF_03/2023	M	4200	4,29	1,18	0,12	4,11	5,41	4.956,00	504,00	17.262,00	22.722,00	0,34%
17.13	91928	SINAPI	CABO DE COBRE FLEXIVEL ISOLADO, 4 MM², ANTI-CHAMA 450/750 V, PARA CIRCUITOS TERMINAIS - FORNECIMENTO E INSTAŁAÇÃO. AF_03/2023	M	1200	6,71	1,60	0,18	6,68	8,46	1.920,00	216,00	8.016,00	10.152,00	0,15%
17.14	92990	SINAPI	CABO DE COBRE FLEXIVEL ISOLADO, 70 MM², ANTI-CHAMA 0,6/1,0 KV, PARA REDE ENTERRADA DE DISTRIBUÇÃO DE ENERGIA ELÈTRICA - FORNECIMENTO E INSTAŁAÇÃO. AF_12/2021	M	450	81,19	4,16	0,50	97,79	102,45	1.872,00	225,00	44.005,50	46.102,50	0,68%
17.15	92986	SINAPI	CABO DE COBRE FLEXIVEL ISOLADO, 35 MM², ANTI-CHAMA 0,6/1,0 KV, PARA REDE ENTERRADA DE DISTRIBUÇÃO DE ENERGIA ELÈTRICA - FORNECIMENTO E INSTAŁAÇÃO. AF_12/2021	M	150	40,17	2,88	0,34	47,47	50,69	432,00	51,00	7.120,50	7.603,50	0,11%
17.16	101512	SINAPI	ENTRADA DE ENERGIA ELÈTRICA, ÀEREA, TRIFÁSICA, COM CAIXA DE EMBUTIR, CABO DE 35MM² E DISJUNTOR DIN 50A (NÃO INCLUSO O POSTE DE CONCRETO). AF_07/2020	UN	1	2.456,95	405,59	56,19	2.638,64	3.100,42	405,59	56,19	2.638,64	3.100,42	0,05%
17.17	069018	SBC	POSTE CONCRETO ARMADO DE SECAO DUPL0 T 9,00m 150DAN TIPO D	UN	1	1.082,18	433,05	0,00	932,55	1.365,60	433,05	0,00	932,55	1.365,60	0,02%
17.18	101881	SINAPI	QUADRO DE DISTRIBUÇÃO DE ENERGIA EM CHAPA DE AÇO GALVANIZADO, DE EMBUTIR, COM BARRAMENTO TRIFÁSICO, PARA 40 DISJUNTORES DIN 100A - FORNECIMENTO E INSTAŁAÇÃO. AF_10/2020	UN	2	1.157,61	30,02	3,77	1.426,99	1.460,78	60,04	7,54	2.853,98	2.921,56	0,04%
17.19	101896	SINAPI	DISJUNTOR TERMOMAGNÈTICO TRIPOLAR, CORRENTE NOMINAL DE 200A - FORNECIMENTO E INSTAŁAÇÃO. AF_10/2020	UN	1	638,93	55,01	6,82	744,43	806,26	55,01	6,82	744,43	806,26	0,01%
17.20	101880	SINAPI	QUADRO DE DISTRIBUÇÃO DE ENERGIA EM CHAPA DE AÇO GALVANIZADO, DE EMBUTIR, COM BARRAMENTO TRIFÁSICO, PARA 30 DISJUNTORES DIN 150A - FORNECIMENTO E INSTAŁAÇÃO. AF_10/2020	UN	1	801,96	29,88	3,75	978,36	1.011,99	29,88	3,75	978,36	1.011,99	0,01%
17.21	93673	SINAPI	DISJUNTOR TRIPOLAR TIPO DIN, CORRENTE NOMINAL DE 50A - FORNECIMENTO E INSTAŁAÇÃO. AF_10/2020	UN	1	95,47	23,59	2,92	93,96	120,47	23,59	2,92	93,96	120,47	0,00%
17.22	065464	SBC	PROTECTOR DPS 275V 45,0KA CLASSE 2 EZ9L33145 SCHNEIDER	UN	6	134,11	52,16	0,00	117,07	169,23	312,96	0,00	702,42	1.015,38	0,02%
17.23	93655	SINAPI	DISJUNTOR MONOPOLAR TIPO DIN, CORRENTE NOMINAL DE 20A - FORNECIMENTO E INSTAŁAÇÃO. AF_10/2020	UN	9	13,50	2,73	0,32	13,98	17,03	24,57	2,88	125,82	153,27	0,00%
17.24	93662	SINAPI	DISJUNTOR BIPOLAR TIPO DIN, CORRENTE NOMINAL DE 20A - FORNECIMENTO E INSTAŁAÇÃO. AF_10/2020	UN	16	60,72	5,49	0,68	70,45	76,62	87,84	10,88	1.127,20	1.225,92	0,02%
17.25	93671	SINAPI	DISJUNTOR TRIPOLAR TIPO DIN, CORRENTE NOMINAL DE 32A - FORNECIMENTO E INSTAŁAÇÃO. AF_10/2020	UN	4	81,03	11,35	1,40	89,50	102,25	45,40	5,60	358,00	409,00	0,01%
17.26	100556	SINAPI	CAIXA DE PASSAGEM PARA TELEFONE 15X15X10CM (SOBREPOR), FORNECIMENTO E INSTAŁAÇÃO. AF_11/2019	UN	10	43,43	14,37	1,76	38,67	54,80	143,70	17,60	386,70	548,00	0,01%
17.27	91981	SINAPI	INTERRUPTOR BIPOLAR (1 MÓDULO), 10A/250V, INCLUINDO SUPORTE E PLACA - FORNECIMENTO E INSTAŁAÇÃO. AF_03/2023	UN	54	44,20	22,00	2,70	31,07	55,77	1.188,00	145,80	1.677,78	3.011,58	0,04%
17.28	92005	SINAPI	TOMADA MÈDIA DE EMBUTIR (2 MÓDULOS), 2P+T 20 A, INCLUINDO SUPORTE E PLACA - FORNECIMENTO E INSTAŁAÇÃO. AF_03/2023	UN	69	53,71	29,06	3,58	35,13	67,77	2.005,14	247,02	2.423,97	4.676,13	0,07%
17.29	98308	SINAPI	TOMADA PARA TELEFONE RJ11 - FORNECIMENTO E INSTAŁAÇÃO. AF_11/2019	UN	38	28,21	8,55	1,04	26,00	35,59	324,90	39,52	988,00	1.352,42	0,02%
17.30	97590	SINAPI	LUMINÀRIA TIPO PLAFON REDONDO COM VIDRO FOSCO, DE SOBREPOR, COM 1 LÂMPADA FLUORESCENTE DE 15 W, SEM REATOR - FORNECIMENTO E INSTAŁAÇÃO. AF_02/2020	UN	25	95,87	16,57	1,93	102,47	120,97	414,25	48,25	2.561,75	3.024,25	0,04%
17.31	060126	SBC	PLAFON PLAFON 25W LED SOBREPOR BRANCO NEUTRO	UN	37	79,99	43,47	0,00	57,46	100,93	1.608,39	0,00	2.126,02	3.734,41	0,06%
17.32	060287	SBC	LUMINÀRIA DE SOBREPOR PLAFON 10x120cm 30W 1 LED BRANCO	UN	80	179,56	43,47	0,00	183,11	226,58	3.477,60	0,00	14.648,80	18.126,40	0,27%
17.33	060496	SBC	ARANDELA LED 18W BRANCO FRIO TIPO TARTARUGA	UN	11	77,14	63,52	0,00	33,82	97,34	698,72	0,00	372,02	1.070,74	0,02%
17.34	97601	SINAPI	REFLETOR EM ALUMÍNIO, DE SUPORTE E ALÇA, COM LÂMPADA VAPOR DE MERCÚRIO DE 250 W, COM REATOR ALTO FATOR DE POTÈNCIA - FORNECIMENTO E INSTAŁAÇÃO. AF_02/2020	UN	26	355,89	12,88	1,51	434,70	449,09	334,88	39,26	11.302,20	11.676,34	0,17%
17.35	060181	SBC	POSTE DE JARDIM GLOBO DUPL0 2,44m EM ACO	UN	8	713,33	194,07	0,00	706,08	900,15	1.552,56	0,00	5.648,64	7.201,20	0,11%
17.36	060191	SBC	BALIZADOR DE SOLO MINI SPUR 05 IP67 AMBAR BIVOLT STELLA	UN	10	112,02	43,47	0,00	97,88	141,35	434,70	0,00	978,80	1.413,50	0,02%
18			LOUÇAS E METAIS											45.785,49	0,68%
18.1	100878	SINAPI	VASO SANITÀRIO SIFONADO COM CAIXA ACOPLADA, LOUÇA BRANCA - PADRÃO ALTO - FORNECIMENTO E INSTAŁAÇÃO. AF_01/2020	UN	6	629,95	40,02	3,70	751,21	794,93	240,12	22,20	4.507,26	4.769,58	0,07%
18.2	95472	SINAPI	VASO SANITÀRIO SIFONADO CONVENCIONAL PARA PCD SEM FURO FRONTAL COM LOUÇA BRANCA SEM ASSENTO, INCLUSO CONJUNTO DE LIGAÇÃO PARA BACIA SANITÀRIA AJUSTÀVEL - FORNECIMENTO E INSTAŁAÇÃO. AF_01/2020	UN	4	744,71	35,58	3,32	900,84	939,74	142,32	13,28	3.603,36	3.758,96	0,06%
18.3	93442	SINAPI	BANCADA MÀRMORE BRANCO 150 X 60 CM, COM CUBA DE EMBUTIR DE AÇO, VÁLVULA AMERICANA E SIFÃO TIPO GARRAFA EM METAL - ENGATE FLEXIVEL 30 CM, TORNEIRA CROMADA, DE MESA, 1/2" OU 3/4", PARA PIA COZINHA, PADRÃO ALTO - FORNEC. E INSTAŁAÇÃO. AF_01/2020	UN	2	1.333,95	83,66	9,65	1.590,00	1.683,31	167,32	19,30	3.180,00	3.366,62	0,05%
18.4	86940	SINAPI	LAVATÓRIO LOUÇA BRANCA COM COLUNA, 45 X 55CM OU EQUIVALENTE, PADRÃO MÈDIO, INCLUSO SIFÃO TIPO GARRAFA, VÁLVULA E ENGATE FLEXIVEL DE 40CM EM METAL CROMADO, COM APARELHO MISTURADOR PADRÃO MÈDIO - FORNECIMENTO E INSTAŁAÇÃO. AF_01/2020	UN	6	1.193,78	78,38	7,01	1.421,04	1.506,43	470,28	42,06	8.526,24	9.038,58	0,13%
18.5	86929	SINAPI	TANQUE DE MÀRMORE SINTÈTICO SUSPENSO, 22L OU EQUIVALENTE, INCLUSO SIFÃO FLEXIVEL EM PVC, VÁLVULA PLÁSTICA E TORNEIRA DE METAL CROMADO PADRÃO POPULAR - FORNECIMENTO E INSTAŁAÇÃO. AF_01/2020	UN	1	403,00	31,54	2,80	474,20	508,54	31,54	2,80	474,20	508,54	0,01%
18.6	86895	SINAPI	BANCADA DE GRANITO CINZA POLIDO, DE 0,50 X 0,60 M, PARA LAVATÓRIO - FORNECIMENTO E INSTAŁAÇÃO. AF_01/2020	UN	8	354,75	58,56	7,34	381,75	447,65	468,48	58,72	3.054,00	3.581,20	0,05%
18.7	100854	SINAPI	TORNEIRA CROMADA DE MESA PARA LAVATÓRIO COM SENSOR DE PRESENÇA. AF_01/2020	UN	4	1.944,79	18,10	1,58	2.434,45	2.454,13	72,40	6,32	9.737,80	9.816,52	0,15%
18.8	86916	SINAPI	TORNEIRA PLÁSTICA 3/4" PARA TANQUE - FORNECIMENTO E INSTAŁAÇÃO. AF_01/2020	UN	10	26,49	4,27	0,36	28,79	33,42	42,70	3,60	287,90	334,20	0,00%
18.9	89709	SINAPI	RALO SIFONADO, PVC, DN 100 X 40 MM, JUNTA SOLDÁVEL, FORNECIDO E INSTALADO EM RAMAL DE DESCARGA OU EM RAMAL DE ESGOTO SANITÀRIO. AF_08/2022	UN	10	19,23	6,70	0,54	17,02	24,26	67,00	5,40	170,20	242,60	0,00%
18.10	202326	SBC	BEBEDOURO DE PRESSAO ACESSIVEL SUSPENSO EM INOX C/ BRAILLE	UN	3	2.738,91	57,68	0,00	3.398,55	3.456,23	173,04	0,00	10.195,65	10.368,69	0,15%
19			CLIMATIZAÇÃO											287.827,09	4,26%

Camãra Municipal dos vereadores de Ipiranga do Norte CNPJ: 22.774.588/0001-73

19.1	103244	SINAPI	AR CONDICIONADO SPLIT INVERTER, HI-WALL (PAREDE), 9000 BTU/H, CICLO FRIO - FORNECIMENTO E INSTALAÇÃO. AF_11/2021_PE	UN	5	2.674,06	98,29	11,67	3.264,43	3.374,39	491,45	58,35	16.322,15	16.871,95	0,25 %	
19.2	103247	SINAPI	AR CONDICIONADO SPLIT INVERTER, HI-WALL (PAREDE), 12000 BTU/H, CICLO FRIO - FORNECIMENTO E INSTALAÇÃO. AF_11/2021_PE	UN	24	2.973,66	98,29	11,67	3.642,50	3.752,46	2.358,96	280,08	87.420,00	90.059,04	1,33 %	
19.3	103291	SINAPI	TUBO EM COBRE FLEXIVEL, DN 1/2", COM ISOLAMENTO, INSTALADO EM FORRO, PARA RAMAL DE ALIMENTAÇÃO DE AR CONDICIONADO, INCLUSO FIXADOR. AF_11/2021_PA	M	400	62,86	4,38	0,31	74,63	79,32	1.752,00	124,00	29.852,00	31.728,00	0,47 %	
19.4	103253	SINAPI	AR CONDICIONADO SPLIT INVERTER, HI-WALL (PAREDE), 24000 BTU/H, CICLO FRIO - FORNECIMENTO E INSTALAÇÃO. AF_11/2021_PE	UN	4	5.934,14	110,94	13,17	7.364,18	7.488,29	443,76	52,68	29.456,72	29.953,16	0,44 %	
19.5	103261	SINAPI	AR CONDICIONADO SPLIT INVERTER, PISO TETO, 36000 BTU/H, CICLO FRIO - FORNECIMENTO E INSTALAÇÃO. AF_11/2021_PSE	UN	4	13.942,54	183,75	21,84	17.388,50	17.594,09	735,00	87,36	69.554,00	70.376,36	1,04 %	
19.6	103263	SINAPI	AR CONDICIONADO SPLIT INVERTER, PISO TETO, 48000 BTU/H, CICLO FRIO - FORNECIMENTO E INSTALAÇÃO. AF_11/2021_PE	UN	2	19.351,21	232,14	392,98	23.794,17	24.419,29	464,28	785,96	47.588,34	48.838,58	0,72 %	
20			PINTURA											90.093,70	1,33 %	
20.1	88497	SINAPI	EMASSAMENTO COM MASSA LÁTEX, APLICAÇÃO EM PAREDE. DUAS DEMÃOS, LIXAMENTO MANUAL. AF_04/2023	m²	2380	15,71	9,93	1,95	7,94	19,82	23.633,40	4.641,00	18.897,20	47.171,60	0,70 %	
20.2	95305	SINAPI	TEXTURA ACRÍLICA, APLICAÇÃO MANUAL EM PAREDE, UMA DEMÃO. AF_04/2023	m²	1250	12,25	4,23	0,82	10,40	15,45	5.287,50	1.025,00	13.000,00	19.312,50	0,29 %	
20.3	100761	SINAPI	PINTURA COM TINTA ALQUÍDICA DE ACABAMENTO (ESMALTE SINTÉTICO FOSCO) PULVERIZADA SOBRE SUPERFÍCIES METÁLICAS (EXCETO PERFIL) EXECUTADO EM OBRA (02 DEMÃOS), AF_01/2020_PE	m²	63,2	42,35	23,21	4,90	25,33	53,44	1.466,87	309,68	1.600,85	3.377,40	0,05 %	
20.4	88487	SINAPI	APLICAÇÃO MANUAL DE PINTURA COM TINTA LÁTEX PVA EM PAREDES, DUAS DEMÃOS. AF_06/2014	m²	1150	13,48	3,64	0,71	12,66	17,01	4.186,00	816,50	14.559,00	19.561,50	0,29 %	
20.5	102507	SINAPI	PINTURA DE DEMARCAÇÃO DE VAGA COM TINTA EPÓXI, E = 10 CM, APLICAÇÃO MANUAL. AF_05/2021	M	95	5,60	2,39	0,44	4,23	7,06	227,05	41,80	401,85	670,70	0,01 %	
21			CALÇADA											239.896,91	3,55 %	
21.1	94992	SINAPI	EXECUÇÃO DE PASSEIO (CALÇADA) OU PISO DE CONCRETO COM CONCRETO MOLDADO IN LOCO, FEITO EM OBRA, ACABAMENTO CONVENCIONAL, ESPESURA 6 CM, ARMADO. AF_08/2022	m²	1450	84,27	14,57	1,84	89,93	106,34	21.126,50	2.668,00	130.398,50	154.193,00	2,28 %	
21.2	101094	SINAPI	PISO PODOTÁTIL DE ALERTA OU DIRECIONAL, DE BORRACHA, ASSENTADO SOBRE ARGAMASSA. AF_05/2020	M	383	177,33	13,29	1,65	208,83	223,77	5.090,07	631,95	79.981,89	85.703,91	1,27 %	
22			PAISAGISMO											30.303,00	0,45 %	
22.1	103946	SINAPI	PLANTIO DE GRAMA ESMERALDA OU SÃO CARLOS OU CURITIBANA, EM PLACAS. AF_07/2024	m²	1260	19,06	2,74	0,38	20,93	24,05	3.452,40	478,80	26.371,80	30.303,00	0,45 %	
23			SERVIÇOS COMPLEMENTARES											142.520,61	2,11 %	
23.1	112690	SBC	BRISE METALICO DE ALUMINIO CURVO/MOVELASA AVIAO LUXALON 335	m²	30,8	1.342,26	0,00	0,00	1.693,79	1.693,79	0,00	0,00	52.168,73	52.168,73	0,77 %	
23.2	055002	SBC	HIDRANTE-ABRIGO DE INCENDIO DE EMBUTIR 90x120x30cm COMPLETO	UN	2	5.397,63	1.260,98	0,00	5.550,28	6.811,26	2.521,96	0,00	11.100,56	13.622,52	0,20 %	
23.3	077082	SBC	BOMBA CENTRIFUGA FN2F 12,5CV-162MM-220/380/4 TRIFASICA FAMAC	UN	2	14.051,26	207,98	0,00	17.523,30	17.731,28	415,96	0,00	35.046,60	35.462,56	0,52 %	
23.4	101910	SINAPI	EXTINTOR DE INCÊNDIO PORTÁTIL COM CARGA DE PQS DE 8 KG, CLASSE BC - FORNECIMENTO E INSTALAÇÃO. AF_10/2020_PE	UN	8	288,30	18,59	1,56	343,65	363,80	148,72	12,48	2.749,20	2.910,40	0,04 %	
23.5	060214	SBC	LUMINARIA AVISO/SAIDA 20W EMERGENCIA LED DUPLA FACE SLIM	UN	60	142,53	43,47	0,00	136,38	179,85	2.608,20	0,00	8.182,80	10.791,00	0,16 %	
23.6	055033	SBC	PLACA FOTOLUMINESCENTE SAIDA CADEIRANTE EM PVC 2mm 15x30cm	UN	10	14,93	5,27	0,00	13,57	18,84	52,70	0,00	135,70	188,40	0,00 %	
23.7	067207	SBC	CAMERA EXTERNA BULLET INFRAVERMELHO MULTI HD 1015B INTELBRAS	UN	30	479,42	420,23	0,00	184,75	604,98	12.606,90	0,00	5.542,50	18.149,40	0,27 %	
23.8	068399	SBC	CAMERA BULLET INFRAVER. MULTI HD 4X1 INTELBRAS VHD3230 B G7	UN	20	365,63	89,05	0,00	372,33	461,38	1.781,00	0,00	7.446,60	9.227,60	0,14 %	
24			LIMPEZA DE OBRA											43.063,76	0,64 %	
24.1	210023	SBC	LIMPEZA FINAL DE OBRAS	m²	1276,72	26,73	33,00	0,00	0,73	33,73	42.131,76	0,00	932,00	43.063,76	0,64 %	
Totais ->													2.771.036,06	186.632,47	3.806.714,22	6.764.382,75

Total sem BDI 5.360.860,81
Total do BDI 1.403.521,94
Total Geral 6.764.382,75

ERIC SHALON SOUZA DO NASCIMENTO:02885838175
 175
 Assinado de forma digital por ERIC SHALON SOUZA DO NASCIMENTO:02885838175
 Dados: 2024.09.30 17:22:01 -03'00'

ERIC SHALON SOUZA DO NASCIMENTO
 Arquiteto e Urbanista CAU/MT A229723-0



Obra
Camãra dos vereadores de Ipiranga do Norte – MT

Bancos
SINAPI - 08/2024 - Mato Grosso
SBC - 09/2024 - Mato Grosso

B.D.I.
26,19%

Encargos Sociais
Desonerado: embutido nos
preços unitário dos insumos de
mão de obra, de acordo com as
bases.

Planilha Orçamentária Analítica

SERVIÇOS PRELIMINARES								31.046,24		
1.1	Código	Banco	Descrição	Tipo	Und	Quant.	Valor Unit	Total		
Composição	98525	SINAPI	LIMPEZA MECANIZADA DE CAMADA VEGETAL, VEGETAÇÃO E PEQUENAS ÁRVORES (DIÂMETRO DE TRONCO MENOR QUE 0,20 M), COM TRATOR DE ESTEIRAS. AF_03/2024	URBA - URBANIZAÇÃO	m²	1,0000000	0,57	0,57		
Composição Auxiliar	89031	SINAPI	TRATOR DE ESTEIRAS, POTÊNCIA 100 HP, PESO OPERACIONAL 9,4 T, COM LÂMINA 2,19 M3 - CHI DIURNO. AF_06/2014	CHOR - CUSTOS HORÁRIOS DE MÁQUINAS E EQUIPAMENTOS	CHI	0,0029000	64,66	0,18		
Composição Auxiliar	88441	SINAPI	JARDINEIRO COM ENCARGOS COMPLEMENTARES	SEDI - SERVIÇOS DIVERSOS	H	0,0046000	19,03	0,08		
Composição Auxiliar	89032	SINAPI	TRATOR DE ESTEIRAS, POTÊNCIA 100 HP, PESO OPERACIONAL 9,4 T, COM LÂMINA 2,19 M3 - CHP DIURNO. AF_06/2014	CHOR - CUSTOS HORÁRIOS DE MÁQUINAS E EQUIPAMENTOS	CHP	0,0017000	183,58	0,31		
					MO sem LS =>	0,12	LS =>	0,00	MO com LS =>	0,12
					Valor do BDI =>	0,14			Valor com BDI =>	0,71
						Quant. =>	3.008,09	Preço Total =>	2.135,74	

1.2	Código	Banco	Descrição	Tipo	Und	Quant.	Valor Unit	Total		
Composição	99059	SINAPI	LOCAÇÃO CONVENCIONAL DE OBRA, UTILIZANDO GABARITO DE TÁBUAS CORRIDAS PONTALETADAS A CADA 2,00M - 2 UTILIZAÇÕES. AF_03/2024	SERT - SERVIÇOS TÉCNICOS	M	1,0000000	57,17	57,17		
Composição Auxiliar	88262	SINAPI	CARPINTEIRO DE FORMAS COM ENCARGOS COMPLEMENTARES	SEDI - SERVIÇOS DIVERSOS	H	0,7247000	22,62	16,39		
Composição Auxiliar	91693	SINAPI	SERRA CIRCULAR DE BANCADA COM MOTOR ELÉTRICO POTÊNCIA DE 5HP, COM COIFA PARA DISCO 10" - CHI DIURNO. AF_08/2015	CHOR - CUSTOS HORÁRIOS DE MÁQUINAS E EQUIPAMENTOS	CHI	0,0280000	19,53	0,54		
Composição Auxiliar	88239	SINAPI	AJUDANTE DE CARPINTEIRO COM ENCARGOS COMPLEMENTARES	SEDI - SERVIÇOS DIVERSOS	H	0,7247000	19,29	13,97		
Composição Auxiliar	94974	SINAPI	CONCRETO MAGRO PARA LASTRO, TRAÇÃO 1:4.5:4.5 (EM MASSA SECA DE CIMENTO/ AREIA MÉDIA/ BRITA 1) - PREPARO MANUAL. AF_05/2021	FUES - FUNDAÇÕES E ESTRUTURAS	m³	0,0040000	497,01	1,98		
Composição Auxiliar	91692	SINAPI	SERRA CIRCULAR DE BANCADA COM MOTOR ELÉTRICO POTÊNCIA DE 5HP, COM COIFA PARA DISCO 10" - CHP DIURNO. AF_08/2015	CHOR - CUSTOS HORÁRIOS DE MÁQUINAS E EQUIPAMENTOS	CHP	0,0070000	20,98	0,14		
Insumo	00004433	SINAPI	CAIBRO NAO APARELHADO *6 X 6* CM, EM MACARANDUBA/MASSARANDUBA, ANGELIM OU EQUIVALENTE DA REGIAO - BRUTA	Material	M	0,4125000	23,07	9,51		
Insumo	00005068	SINAPI	PREGO DE ACO POLIDO COM CABECA 17 X 21 (2 X 11)	Material	KG	0,1110000	17,91	1,98		
Insumo	00007356	SINAPI	TINTA LATEX ACRILICA PREMIUM, COR BRANCO FOSCO	Material	L	0,0256000	28,56	0,73		
Insumo	00010567	SINAPI	TABUA *2,5 X 23* CM EM PINUS, MISTA OU EQUIVALENTE DA REGIAO - BRUTA	Material	M	0,5500000	13,03	7,16		
Insumo	00004417	SINAPI	SARRAFO NAO APARELHADO *2,5 X 7* CM, EM MACARANDUBA/MASSARANDUBA, ANGELIM, PEROBA-ROSA OU EQUIVALENTE DA REGIAO - BRUTA	Material	M	0,7445000	6,42	4,77		
					MO sem LS =>	23,65	LS =>	0,00	MO com LS =>	23,65
					Valor do BDI =>	14,97			Valor com BDI =>	72,14
						Quant. =>	220,00	Preço Total =>	15.870,80	

1.3	Código	Banco	Descrição	Tipo	Und	Quant.	Valor Unit	Total
Composição	101504	SINAPI	ENTRADA DE ENERGIA ELÉTRICA, AÉREA, BIFÁSICA, COM CAIXA DE EMBUTIR, CABO DE 35 MM2 E DISJUNTOR DIN 50A (NÃO INCLUSO O POSTE DE CONCRETO). AF_07/2020_PS	INEL - INSTALAÇÃO ELÉTRICA/ELETRIFICAÇÃO E ILUMINAÇÃO EXTERNA	UN	1,0000000	2.090,14	2.090,14
Composição Auxiliar	104749	SINAPI	CONECTOR GRAMPO METÁLICO TIPO OLHAL, PARA SPDA, PARA HASTE DE ATERRAMENTO DE 3/4" E CABOS DE 10 A 50 MM2 - FORNECIMENTO E INSTALAÇÃO. AF_08/2023	INEL - INSTALAÇÃO ELÉTRICA/ELETRIFICAÇÃO E ILUMINAÇÃO EXTERNA	UN	1,0000000	17,76	17,76
Composição Auxiliar	96986	SINAPI	HASTE DE ATERRAMENTO, DIÂMETRO 3/4", COM 3 METROS - FORNECIMENTO E INSTALAÇÃO. AF_08/2023	INEL - INSTALAÇÃO ELÉTRICA/ELETRIFICAÇÃO E ILUMINAÇÃO EXTERNA	UN	1,0000000	110,15	110,15
Composição Auxiliar	100578	SINAPI	ASSENTAMENTO DE POSTE DE CONCRETO COM COMPRIMENTO NOMINAL DE 9 M, CARGA NOMINAL MENOR OU IGUAL A 1000 DAN, ENGASTAMENTO SIMPLES COM 1,5 M DE SOLO (NÃO INCLUI FORNECIMENTO). AF_11/2019	INEL - INSTALAÇÃO ELÉTRICA/ELETRIFICAÇÃO E ILUMINAÇÃO EXTERNA	UN	1,0000000	500,49	500,49
Composição Auxiliar	91920	SINAPI	CURVA 90 GRAUS PARA ELETRODUTO, PVC, ROSCÁVEL, DN 40 MM (1 1/4"), PARA CIRCUITOS TERMINAIS, INSTALADA EM PAREDE - FORNECIMENTO E INSTALAÇÃO. AF_03/2023	INEL - INSTALAÇÃO ELÉTRICA/ELETRIFICAÇÃO E ILUMINAÇÃO EXTERNA	UN	1,0000000	21,37	21,37
Composição Auxiliar	88247	SINAPI	AUXILIAR DE ELETRICISTA COM ENCARGOS COMPLEMENTARES	SEDI - SERVIÇOS DIVERSOS	H	0,3233000	19,78	6,39
Composição Auxiliar	91873	SINAPI	ELETRODUTO RÍGIDO ROSCÁVEL, PVC, DN 40 MM (1 1/4"), PARA CIRCUITOS TERMINAIS, INSTALADO EM PAREDE - FORNECIMENTO E INSTALAÇÃO. AF_03/2023	INEL - INSTALAÇÃO ELÉTRICA/ELETRIFICAÇÃO E ILUMINAÇÃO EXTERNA	M	6,0500000	20,21	122,27
Composição Auxiliar	87367	SINAPI	ARGAMASSA TRAÇO 1:1:6 (EM VOLUME DE CIMENTO, CAL E AREIA MÉDIA ÚMIDA) PARA EMBOÇO/MASSA ÚNICA/ASSENTAMENTO DE ALVENARIA DE VEDAÇÃO, PREPARO MANUAL. AF_08/2019	SEDI - SERVIÇOS DIVERSOS	m³	0,0166000	690,79	11,46
Composição Auxiliar	92986	SINAPI	CABO DE COBRE FLEXÍVEL ISOLADO, 35 MM², ANTI-CHAMA 0,6/1,0 KV, PARA REDE ENTERRADA DE DISTRIBUIÇÃO DE ENERGIA ELÉTRICA - FORNECIMENTO E INSTALAÇÃO. AF_12/2021	INEL - INSTALAÇÃO ELÉTRICA/ELETRIFICAÇÃO E ILUMINAÇÃO EXTERNA	M	16,6500000	40,17	668,83
Composição Auxiliar	96977	SINAPI	CORDOALHA DE COBRE NU 50 MM², ENTERRADA - FORNECIMENTO E INSTALAÇÃO. AF_08/2023	INEL - INSTALAÇÃO ELÉTRICA/ELETRIFICAÇÃO E ILUMINAÇÃO EXTERNA	M	1,9500000	61,12	119,18
Composição Auxiliar	91922	SINAPI	CURVA 180 GRAUS PARA ELETRODUTO, PVC, ROSCÁVEL, DN 40 MM (1 1/4"), PARA CIRCUITOS TERMINAIS, INSTALADA EM PAREDE - FORNECIMENTO E INSTALAÇÃO. AF_03/2023	INEL - INSTALAÇÃO ELÉTRICA/ELETRIFICAÇÃO E ILUMINAÇÃO EXTERNA	UN	1,0000000	23,86	23,86

Camãra Municipal dos vereadores de Ipiranga do Norte CNPJ: 22.774.588/0001-73

Composiço Auxiliar	88264	SINAPI	ELETRICISTA COM ENCARGOS COMPLEMENTARES	SEDI - SERVIÇOS DIVERSOS	H	2,9102000	23,88	69,49		
Composiço Auxiliar	93666	SINAPI	DISJUNTOR BIPOLAR TIPO DIN, CORRENTE NOMINAL DE 50A - FORNECIMENTO E INSTALAÇÃO. AF_10/2020	INEL - INSTALAÇÃO ELÉTRICA/ELETRIFICAÇÃO E	UN	1,0000000	72,34	72,34		
Composiço Auxiliar	91886	SINAPI	LUIVA PARA ELETRODUTO, PVC, ROSCÁVEL, DN 40 MM (1 1/4"), PARA CIRCUITOS TERMINAIS, INSTALADA EM PAREDE - FORNECIMENTO E INSTALAÇÃO. AF_03/2023	INEL - INSTALAÇÃO ELÉTRICA/ELETRIFICAÇÃO E ILUMINAÇÃO EXTERNA	UN	1,0000000	13,64	13,64		
Insumo	00014153	SINAPI	FITA METALICA PERFURADA, L = *18* MM, ROLO DE 30 M, CARGA RECOMENDADA = *30* KGF	Material	UN	0,0600000	60,18	3,61		
Insumo	00001094	SINAPI	ARMACAO VERTICAL COM HASTE E CONTRA-PINO, EM CHAPA DE ACO GALVANIZADO 3/16", COM 1 ESTRIBO, SEM ISOLADOR	Material	UN	1,0000000	28,00	28,00		
Insumo	00039996	SINAPI	VERGALHAO ZINCADO ROSCA TOTAL, 1/4" (6,3 MM)	Material	M	0,1664000	2,94	0,48		
Insumo	00003398	SINAPI	ISOLADOR DE PORCELANA, TIPO ROLDANA, DIMENSOES DE *72* X *72* MM, PARA USO EM BAIXA TENSAO	Material	UN	1,0000000	5,92	5,92		
Insumo	00034643	SINAPI	CAIXA DE INSPECAO PARA ATERRAMENTO E PARA RAIOS, EM POLIPROPILENO, DIAMETRO = 300 MM X ALTURA = 400 MM	Material	UN	1,0000000	40,83	40,83		
Insumo	00011267	SINAPI	ARRUELA LISA, REDONDA, DE LATAO POLIDO, DIAMETRO NOMINAL 5/8", DIAMETRO EXTERNO = 34 MM, DIAMETRO DO FURO = 17 MM, ESPESSURA = *2,5* MM	Material	UN	2,0000000	1,43	2,86		
Insumo	00004346	SINAPI	PARAFUSO DE FERRO POLIDO, SEXTAVADO, COM ROSCA PARCIAL, DIAMETRO 5/8", COMPRIMENTO 6", COM PORCA E ARRUELA DE PRESSAO MEDIA	Material	UN	3,0000000	10,73	32,19		
Insumo	00039809	SINAPI	CAIXA PARA MEDIDOR POLIFASICO, EM POLICARBONATO / TERMOPLASTICO, PARA ALOJAR 1 DISJUNTOR (PADRAO DA CONCESSIONARIA LOCAL)	Material	UN	1,0000000	218,38	218,38		
Insumo	00039997	SINAPI	PORCA ZINCADA, SEXTAVADA, DIAMETRO 1/4"	Material	UN	2,0000000	0,32	0,64		
					MO sem LS =>	302,55	LS =>	0,00	MO com LS =>	302,55
					Valor do BDI =>	547,40			Valor com BDI =>	2.637,54
							Quant. =>	1,00	Preço Total =>	2.637,54

1.4	Código	Banco	Descrição	Tipo	Und	Quant.	Valor Unit	Total		
Composiço	069057	SBC	POSTE DE CONCRETO ARMADO DE SECAO DUPLO T 11,00M 2000 DAN	ILUMINACAO PUBLICA	UN	1,0000000	4.825,30	4.825,30		
Insumo	099525	SBC	FEITOR/ENCARREGADO	Mo de Obra	H	0,5320000	25,05	13,32		
Insumo	099900	SBC	SERVENTE	Mo de Obra	H	13,2020000	13,95	184,15		
Insumo	000100	SBC	AREIA GROSSA LAVADA	Material	m³	0,1750000	141,83	24,82		
Insumo	000050	SBC	CIMENTO PORTLAND CP III 32RS NBR 11578 (quilo)	Material	KG	77,8000000	0,82	63,79		
Insumo	006210	SBC	POSTE DE CONCRETO ARMADO DE SECAO DUPLO T 11,00m 2000 DAN, TIPO B-4,5	Material	UN	1,0000000	4.456,45	4.456,45		
Insumo	000200	SBC	PEDRA BRITADA #1 E 2	Material	m³	0,1960000	141,75	27,78		
Insumo	099050	SBC	PEDREIRO	Mo de Obra	H	2,9340000	18,74	54,99		
					MO sem LS =>	252,46	LS =>	0,00	MO com LS =>	252,46
					Valor do BDI =>	1.263,74			Valor com BDI =>	6.089,04
							Quant. =>	1,00	Preço Total =>	6.089,04

1.5	Código	Banco	Descrição	Tipo	Und	Quant.	Valor Unit	Total
Composiço	012075	SBC	INSTALACAO PROVISORIA DE AGUA E ESGOTO	INSTALACOES PROVISORIAS	PT	1,0000000	3.371,36	3.371,36
Insumo	003379	SBC	TUBO PVC PARA CAIXA DE DESCARGA 38mmx80cm	Material	UN	2,0000000	7,79	15,58
Insumo	005551	SBC	CAIXA DE DESCARGA PVC SOBREPOR BRANCA COM ENGATE 9 LITROS TIGRE	Material	UN	2,0000000	49,90	99,80
Insumo	099200	SBC	BOMBEIRO OU ENCANADOR	Mo de Obra	H	6,8000000	19,37	131,69
Insumo	099900	SBC	SERVENTE	Mo de Obra	H	24,6000000	13,95	343,15
Insumo	005209	SBC	JOELHO 90 PVC ROSCAVEL 2"	Material	UN	4,0000000	42,90	171,60
Insumo	004300	SBC	BOLSA DE LIGACAO PVC 1. 1/2"x 40mm VASO SANITARIO	Material	UN	2,0000000	11,90	23,80
Insumo	099449	SBC	AJUDANTE DE CARPINTEIRO	Mo de Obra	H	6,8000000	15,09	102,61
Insumo	000100	SBC	AREIA GROSSA LAVADA	Material	m³	0,0600000	141,83	8,50
Insumo	003375	SBC	TUBO PVC AGUA ROSCA 1.1/2"	Material	M	13,5600000	46,98	637,04
Insumo	003949	SBC	CURVA 90 PVC CURTA ESGOTO SERIE NORMAL 100mm	Material	UN	3,0000000	16,90	50,70
Insumo	002274	SBC	REGISTRO GAVETA BRONZE BRUTO 1/2" DOCOL	Material	UN	2,0000000	44,90	89,80
Insumo	005800	SBC	DUCHA REDONDA PAREDE BRANCA 8" FAME	Material	UN	2,0000000	59,90	119,80
Insumo	000050	SBC	CIMENTO PORTLAND CP III 32RS NBR 11578 (quilo)	Material	KG	32,6500000	0,82	26,77
Insumo	008050	SBC	VASO SANITARIO CONVENCIONAL BRANCO SABARA 3500 ICASA	Material	UN	2,0000000	184,90	369,80
Insumo	002279	SBC	REGISTRO GAVETA BRONZE BRUTO 1502 B200 2" DECA	Material	UN	2,2600000	164,90	372,67
Insumo	003300	SBC	TUBO PVC AGUA ROSCA 1/2"	Material	M	6,0000000	13,07	78,42
Insumo	006929	SBC	CAIXA D'AGUA EM POLIETILENO 500 LITROS COM TAMPA FORTLEV	Material	UN	1,2600000	244,90	308,57
Insumo	004480	SBC	TUBO PVC ESGOTO SERIE NORMAL 100mm	Material	M	8,0000000	14,98	119,84
Insumo	003389	SBC	ADESIVO PARA PVC BISNAGA 75 GR	Material	UN	0,7500000	8,59	6,44
Insumo	099050	SBC	PEDREIRO	Mo de Obra	H	9,6000000	18,74	179,94
Insumo	008981	SBC	ASSENTO SANITARIO OVAL SOFT BRANCO ASTRA	Material	UN	2,0000000	53,90	107,80
Insumo	004481	SBC	ANEL BORRACHA PARA PVC SERIE R 100mm	Material	UN	2,0000000	3,52	7,04

Camãra Municipal dos vereadores de Ipiranga do Norte CNPJ: 22.774.588/0001-73

MO sem LS =>	757,39	LS =>	0,00	MO com LS =>	757,39
Valor do BDI =>	882,95			Valor com BDI =>	4.254,31
		Quant. =>	1,00	Preço Total =>	4.254,31

1.6	Código	Banco	Descrição	Tipo	Und	Quant.	Valor Unit	Total	
Composição	000261	SBC	SONDAGENS DE SOLO	PROJETOS	UN	1,0000000	46,61	46,61	
Insumo	041002	SBC	ESTACA HELICE CONTINUA D= 30cm	Material	M	1,0000000	46,61	46,61	
				MO sem LS =>	0,00	LS =>	0,00	MO com LS =>	0,00
				Valor do BDI =>	12,20			Valor com BDI =>	58,81
				Quant. =>	1,00	Preço Total =>	58,81	58,81	

2	CANTEIRO DE OBRAS								126.658,90
2.1	Código	Banco	Descrição	Tipo	Und	Quant.	Valor Unit	Total	
Composição	98458	SINAPI	TAPUME COM COMPENSADO DE MADEIRA. AF_03/2024	CANT - CANTEIRO DE OBRAS	m²	1,0000000	111,25	111,25	
Composição Auxiliar	94974	SINAPI	CONCRETO MAGRO PARA LASTRO, TRAÇO 1:4,5:4,5 (EM MASSA SECA DE CIMENTO/ AREIA MÉDIA/ BRITA 1) - PREPARO MANUAL. AF_05/2021	FUES - FUNDAÇÕES E ESTRUTURAS	m³	0,0061000	497,01	3,03	
Composição Auxiliar	91693	SINAPI	SERRA CIRCULAR DE BANCADA COM MOTOR ELÉTRICO POTÊNCIA DE 5HP, COM COIFA PARA DISCO 10" - CHI DIURNO. AF_08/2015	CHOR - CUSTOS HORÁRIOS DE MÁQUINAS E EQUIPAMENTOS	CHI	0,0264000	19,53	0,51	
Composição Auxiliar	91692	SINAPI	SERRA CIRCULAR DE BANCADA COM MOTOR ELÉTRICO POTÊNCIA DE 5HP, COM COIFA PARA DISCO 10" - CHP DIURNO. AF_08/2015	CHOR - CUSTOS HORÁRIOS DE MÁQUINAS E EQUIPAMENTOS	CHP	0,0066000	20,98	0,13	
Composição Auxiliar	88239	SINAPI	AJUDANTE DE CARPINTEIRO COM ENCARGOS COMPLEMENTARES	SEDI - SERVIÇOS DIVERSOS	H	0,5290000	19,29	10,20	
Composição Auxiliar	88262	SINAPI	CARPINTEIRO DE FORMAS COM ENCARGOS COMPLEMENTARES	SEDI - SERVIÇOS DIVERSOS	H	0,7900000	22,62	17,86	
Insumo	00006194	SINAPI	TABUA *2,5 X 15 CM EM PINUS, MISTA OU EQUIVALENTE DA REGIAO - BRUTA	Material	M	2,0000000	8,23	16,46	
Insumo	00004491	SINAPI	PONTALETE *7,5 X 7,5* CM EM PINUS, MISTA OU EQUIVALENTE DA REGIAO - BRUTA	Material	M	1,2273000	11,53	14,15	
Insumo	00005061	SINAPI	PREGO DE ACO POLIDO COM CABECA 18 X 27 (2 1/2 X 10)	Material	KG	0,0680000	17,61	1,19	
Insumo	00043681	SINAPI	CHAPA/PAINEL DE MADEIRA COMPENSADA RESINADA (MADEIRITE RESINADO ROSA) PARA FORMA DE CONCRETO, DE 2200 X 1100 MM, E = 8 A 12 MM	Material	m²	1,0500380	45,45	47,72	
				MO sem LS =>	22,19	LS =>	0,00	MO com LS =>	22,19
				Valor do BDI =>	29,13			Valor com BDI =>	140,38
				Quant. =>	550,00	Preço Total =>	77.209,00	77.209,00	

2.2	Código	Banco	Descrição	Tipo	Und	Quant.	Valor Unit	Total	
Composição	73847/002	SINAPI	ALUGUEL CONTAINER/ESCRIT/WC C/1 VASO/1 LAV/1 MIC/4 CHUV LARG =2,20M COMPR=6,20M ALT=2,50M CHAPA ACO NERV TRAPEZ FORROC/ ISOL TERMO-ACUST CHASSIS REFORC PISO COMPENS NAVAL INCL INST ELETR/HIDRO-SANIT EXCL TRANSP/CARGA/DESCARGA	CANT - CANTEIRO DE OBRAS	MES	1,0000000	900,96	900,96	
Insumo	00007608	SINAPI	DUCHA / CHUVEIRO PLASTICO SIMPLES, 5", BRANCO, PARA ACOPLAR EM HASTE 1/2", AGUA FRIA	Material	UN	0,4000000	11,49	4,59	
Insumo	00010432	SINAPI	MICTORIO INDIVIDUAL, SIFONADO, DE LOUCA BRANCA, SEM COMPLEMENTOS	Material	UN	0,1000000	348,21	34,82	
Insumo	00010775	SINAPI	LOCAÇÃO DE CONTAINER 2,30 X 6,00 M, ALT. 2,50 M, COM 1 SANITARIO, PARA ESCRITORIO, COMPLETO, SEM DIVISORIAS INTERNAS (NAO INCLUI MOBILIZACAO/DESMOBILIZACAO)	Equipamento	MES	1,0000000	832,50	832,50	
Insumo	00010420	SINAPI	BACIA SANITARIA (VASO) CONVENCIONAL, DE LOUCA BRANCA, SIFAO APARENTE, SAIDA VERTICAL (SEM ASSENTO)	Material	UN	0,1000000	200,00	20,00	
Insumo	00010425	SINAPI	LAVATORIO DE LOUCA BRANCA, SUSPENSO (SEM COLUNA), DIMENSOES *40 X 30* CM	Material	UN	0,1000000	90,55	9,05	
				MO sem LS =>	0,00	LS =>	0,00	MO com LS =>	0,00
				Valor do BDI =>	235,96			Valor com BDI =>	1.136,92
				Quant. =>	36,00	Preço Total =>	40.929,12	40.929,12	

2.3	Código	Banco	Descrição	Tipo	Und	Quant.	Valor Unit	Total	
Composição	012689	SBC	MOBILIZACAO E DESMOBILIZACAO DE CANTEIRO	INSTALACOES PROVISORIAS	UN	1,0000000	4.501,96	4.501,96	
Insumo	099537	SBC	VIDRACEIRO	Mão de Obra	H	12,3720000	18,74	231,90	
Insumo	099449	SBC	AJUDANTE DE CARPINTEIRO	Mão de Obra	H	17,5270000	15,09	264,50	
Insumo	099200	SBC	BOMBEIRO OU ENCANADOR	Mão de Obra	H	19,5890000	19,37	379,38	
Insumo	099250	SBC	ELETRICISTA	Mão de Obra	H	27,8370000	19,37	539,12	
Insumo	099806	SBC	AJUDANTE DE ELETRICISTA	Mão de Obra	H	55,6740000	15,09	840,18	
Insumo	099900	SBC	SERVENTE	Mão de Obra	H	97,8800000	13,95	1.365,36	
Insumo	099014	SBC	MARCENEIRO 1a. CLASSE	Mão de Obra	H	6,1860000	48,78	301,76	
Insumo	099550	SBC	PINTOR	Mão de Obra	H	13,4030000	18,74	251,23	
Insumo	099360	SBC	CARPINTEIRO DE ESQUADRIA	Mão de Obra	H	17,5270000	18,74	328,53	
				MO sem LS =>	4.501,96	LS =>	0,00	MO com LS =>	4.501,96
				Valor do BDI =>	1.179,06			Valor com BDI =>	5.681,02
				Quant. =>	1,00	Preço Total =>	5.681,02	5.681,02	

Camãra Municipal dos vereadores de Ipiranga do Norte CNPJ: 22.774.588/0001-73

2.4	Código	Banco	Descrição	Tipo	Und	Quant.	Valor Unit	Total	
Composição	012025	SBC	ANDAIME TUBULAR PARA FACHADAS + TRANSPORTE IDA E VOLTA	INSTALACOES PROVISORIAS	m²	1,0000000	7,06	7,06	
Insumo	099900	SBC	SERVENTE	Mão de Obra	H	0,0760000	13,95	1,06	
Insumo	000881	SBC	ALUGUEL ANDAIME TUBULAR FACHADEIRO-ESTRADO 2 OPERARIOS	Material	m²	1,0000000	6,00	6,00	
				MO sem LS =>	1,06	LS =>	0,00	MO com LS =>	1,06
				Valor do BDI =>	1,84			Valor com BDI =>	8,90
				Quant. =>		240,00	Preço Total =>	2.136,00	

2.5	Código	Banco	Descrição	Tipo	Und	Quant.	Valor Unit	Total	
Composição	016500	SBC	PLACA DE RESPONSABILIDADE TECNICA EM OBRAS	DESPESAS LEGAIS	m²	1,0000000	278,85	278,85	
Insumo	099900	SBC	SERVENTE	Mão de Obra	H	1,2370000	13,95	17,25	
Insumo	008852	SBC	PLACA DE IDENTIFICACAO DE OBRAS	Material	m²	1,0000000	250,00	250,00	
Insumo	099350	SBC	CARPINTEIRO DE FORMAS	Mão de Obra	H	0,6190000	18,74	11,60	
				MO sem LS =>	28,85	LS =>	0,00	MO com LS =>	28,85
				Valor do BDI =>	73,03			Valor com BDI =>	351,88
				Quant. =>		2,00	Preço Total =>	703,76	

3	ADMINISTRAÇÃO DA OBRA								1.992.277,44
3.1	Código	Banco	Descrição	Tipo	Und	Quant.	Valor Unit	Total	
Composição	90779	SINAPI	ENGENHEIRO CIVIL DE OBRA SENIOR COM ENCARGOS COMPLEMENTARES	SEDI - SERVIÇOS DIVERSOS	H	1,0000000	127,60	127,60	
Composição Auxiliar	95404	SINAPI	CURSO DE CAPACITAÇÃO PARA ENGENHEIRO CIVIL DE OBRA SÊNIOR (ENCARGOS COMPLEMENTARES) - HORISTA	SEDI - SERVIÇOS DIVERSOS	H	1,0000000	2,09	2,09	
Insumo	00002708	SINAPI	ENGENHEIRO CIVIL DE OBRA SENIOR (HORISTA)	Mão de Obra	H	1,0000000	123,38	123,38	
Insumo	00043462	SINAPI	FERRAMENTAS - FAMILIA ENGENHEIRO CIVIL - HORISTA (ENCARGOS COMPLEMENTARES - COLETADO CAIXA)	Equipamento	H	1,0000000	0,01	0,01	
Insumo	00043486	SINAPI	EPI - FAMILIA ENGENHEIRO CIVIL - HORISTA (ENCARGOS COMPLEMENTARES - COLETADO CAIXA)	Equipamento	H	1,0000000	0,74	0,74	
Insumo	00037372	SINAPI	EXAMES - HORISTA (COLETADO CAIXA - ENCARGOS COMPLEMENTARES)	Material	H	1,0000000	1,34	1,34	
Insumo	00037373	SINAPI	SEGURO - HORISTA (COLETADO CAIXA - ENCARGOS COMPLEMENTARES)	Taxas	H	1,0000000	0,04	0,04	
				MO sem LS =>	125,47	LS =>	0,00	MO com LS =>	125,47
				Valor do BDI =>	33,41			Valor com BDI =>	161,01
				Quant. =>		3.168,00	Preço Total =>	510.079,68	

3.2	Código	Banco	Descrição	Tipo	Und	Quant.	Valor Unit	Total	
Composição	90780	SINAPI	MESTRE DE OBRAS COM ENCARGOS COMPLEMENTARES	SEDI - SERVIÇOS DIVERSOS	H	1,0000000	53,55	53,55	
Composição Auxiliar	95405	SINAPI	CURSO DE CAPACITAÇÃO PARA MESTRE DE OBRAS (ENCARGOS COMPLEMENTARES) - HORISTA	SEDI - SERVIÇOS DIVERSOS	H	1,0000000	1,21	1,21	
Insumo	00004069	SINAPI	MESTRE DE OBRAS (HORISTA)	Mão de Obra	H	1,0000000	49,61	49,61	
Insumo	00043463	SINAPI	FERRAMENTAS - FAMILIA ENCARREGADO GERAL - HORISTA (ENCARGOS COMPLEMENTARES - COLETADO CAIXA)	Equipamento	H	1,0000000	0,10	0,10	
Insumo	00037372	SINAPI	EXAMES - HORISTA (COLETADO CAIXA - ENCARGOS COMPLEMENTARES)	Material	H	1,0000000	1,34	1,34	
Insumo	00043487	SINAPI	EPI - FAMILIA ENCARREGADO GERAL - HORISTA (ENCARGOS COMPLEMENTARES - COLETADO CAIXA)	Equipamento	H	1,0000000	1,25	1,25	
Insumo	00037373	SINAPI	SEGURO - HORISTA (COLETADO CAIXA - ENCARGOS COMPLEMENTARES)	Taxas	H	1,0000000	0,04	0,04	
				MO sem LS =>	50,82	LS =>	0,00	MO com LS =>	50,82
				Valor do BDI =>	14,02			Valor com BDI =>	67,57
				Quant. =>		7.920,00	Preço Total =>	535.154,40	

3.3	Código	Banco	Descrição	Tipo	Und	Quant.	Valor Unit	Total	
Composição	012710	SBC	DESPESAS GERAIS DE MANUTENCAO CANTEIRO DE OBRAS	INSTALACOES PROVISORIAS	MES	1,0000000	1.531,12	1.531,12	
Insumo	006315	SBC	ALUGUEL MENSAL RELOGIO DE PONTO	Material	MES	1,0000000	165,00	165,00	
Insumo	047093	SBC	LAMPADA LED BULBO 5W AMARELO BIVOLT LED GALAXY	Material	UN	30,0000000	7,65	229,50	
Insumo	003420	SBC	FITA ISOLANTE HIGHLAND ADESIVA 19m x 20mm	Material	M	3,0000000	0,80	2,40	
Insumo	004636	SBC	FITA TEFLON VEDA ROSCA 18mm x 25m	Material	M	1,0000000	0,16	0,16	
Insumo	003300	SBC	TUBO PVC AGUA ROSCA 1/2"	Material	M	12,0000000	13,07	156,84	
Insumo	003586	SBC	LUMINARIA - PLAFON POP BIVOLT BRANCO	Material	UN	10,0000000	45,46	454,60	
Insumo	003348	SBC	ELETRODUTO PVC RIGIDO ROSCAVEL 3/4"	Material	M	3,0000000	6,25	18,75	
Insumo	047772	SBC	ISOLADOR ROLDANA PARA PRESBOW 72x72 2030	Material	UN	2,0000000	13,20	26,40	
Insumo	003376	SBC	TUBO PVC AGUA ROSCA 2"	Material	M	6,0000000	75,80	454,80	
Insumo	003389	SBC	ADESIVO PARA PVC BISNAGA 75 GR	Material	UN	2,0000000	8,59	17,18	
Insumo	000776	SBC	ARAME GALVANIZADO #18 AWG 1,24mm	Material	KG	0,2500000	21,98	5,49	
				MO sem LS =>	0,00	LS =>	0,00	MO com LS =>	0,00
				Valor do BDI =>	401,00			Valor com BDI =>	1.932,12
				Quant. =>		36,00	Preço Total =>	69.556,32	

Camãra Municipal dos vereadores de Ipiranga do Norte CNPJ: 22.774.588/0001-73

3.4	Código	Banco	Descrição	Tipo	Und	Quant.	Valor Unit	Total		
Composição	014050	SBC	CONSUMO MATERIAIS ESCRITORIO	CONSUMOS	MES	1,0000000	331,85	331,85		
Insumo	005184	SBC	MATERIAL ESCRITORIO - CANETA ESFEROGRAFICA OPACA AZUL BIC	Material	UN	12,0000000	1,29	15,48		
Insumo	001422	SBC	COPIA XEROX	Material	UN	150,0000000	0,90	135,00		
Insumo	005187	SBC	MATERIAL ESCRITORIO - GRAMPO PARA GRAMPEADOR 106/6	Material	CX	3,0000000	21,90	65,70		
Insumo	061015	SBC	ENVELOPE OFICIO BRANCO	Material	UN	100,0000000	0,20	20,00		
Insumo	005188	SBC	MATERIAL ESCRITORIO - BORRACHA BRANCA TK-7012 FABER	Material	UN	3,0000000	7,12	21,36		
Insumo	005185	SBC	MATERIAL ESCRITORIO - LAPIS PRETO No.2 REDONDO REF.1600	Material	UN	24,0000000	0,78	18,72		
Insumo	005189	SBC	MATERIAL ESCRITORIO - GRAMPEADOR ALICATE PARA ATE 30 FOLHAS	Material	UN	0,3500000	54,90	19,21		
Insumo	001119	SBC	MATERIAL ESCRITORIO - PAPEL 75 GR.OFICIO-500 FLS	Material	UN	1,0000000	36,38	36,38		
					MO sem LS =>	0,00	LS =>	0,00	MO com LS =>	0,00
					Valor do BDI =>	86,91			Valor com BDI =>	418,76
					Quant. =>	36,00	Preço Total =>	15.075,36		

3.5	Código	Banco	Descrição	Tipo	Und	Quant.	Valor Unit	Total		
Composição	011042	SBC	EQUIPE DE OBRA-LIMPEZA PERMANENTE EM OBRA COM 6 OPERARIOS	SERVICOS ADMINISTRATIVOS	MES	1,0000000	18.983,98	18.983,98		
Insumo	099900	SBC	SERVENTE	Mão de Obra	H	1.360,9200000	13,95	18.983,98		
					MO sem LS =>	18.983,98	LS =>	0,00	MO com LS =>	18.983,98
					Valor do BDI =>	4.971,90			Valor com BDI =>	23.955,88
					Quant. =>	36,00	Preço Total =>	862.411,68		

4	MOVIMENTAÇÃO DE TERRA								84.744,70	
4.1	Código	Banco	Descrição	Tipo	Und	Quant.	Valor Unit	Total		
Composição	014032	SBC	MOBILIZACAO DE MAQUINA PESADA EM CANTEIRO DE OBRAS	CONSUMOS	UN	1,0000000	12.000,00	12.000,00		
Insumo	007811	SBC	MOBILIZACAO EQUIPAMENTO TERRAPLENAGEM DMT DE 50,1 A 100 KM	Material	UN	1,0000000	12.000,00	12.000,00		
					MO sem LS =>	0,00	LS =>	0,00	MO com LS =>	0,00
					Valor do BDI =>	3.142,80			Valor com BDI =>	15.142,80
					Quant. =>	3,00	Preço Total =>	45.428,40		

4.2	Código	Banco	Descrição	Tipo	Und	Quant.	Valor Unit	Total		
Composição	101138	SINAPI	ESCAVAÇÃO HORIZONTAL, INCLUINDO CARGA, DESCARGA E TRANSPORTE EM SOLO DE 1A CATEGORIA COM TRATOR DE ESTEIRAS (125HP/LÂMINA: 2,70M3) E CAMINHÃO BASCULANTE DE 10M3, DMT ATÉ 200M. AF_07/2020	MOVTV - MOVIMENTO DE TERRA	m³	1,0000000	14,49	14,49		
Composição Auxiliar	88844	SINAPI	TRATOR DE ESTEIRAS, POTÊNCIA 125 HP, PESO OPERACIONAL 12,9 T, COM LÂMINA 2,7 M3 - CHI DIURNO. AF_10/2014	CHOR - CUSTOS HORÁRIOS DE MÁQUINAS E EQUIPAMENTOS	CHI	0,0158000	66,77	1,05		
Composição Auxiliar	93589	SINAPI	TRANSPORTE COM CAMINHÃO BASCULANTE DE 10 M³, EM VIA URBANA EM REVESTIMENTO PRIMÁRIO (UNIDADE: M3XKM). AF_07/2020	TRAN - TRANSPORTES, CARGAS E DESCARGAS	M3XKM	0,2500000	2,68	0,67		
Composição Auxiliar	100974	SINAPI	CARGA, MANOBRA E DESCARGA DE SOLOS E MATERIAIS GRANULARES EM CAMINHÃO BASCULANTE 10 M³ - CARGA COM PÁ CARREGADEIRA (ÇAÇAMBA DE 1,7 A 2,8 M³ / 128 HP) E DESCARGA LIVRE (UNIDADE: M3). AF_07/2020	TRAN - TRANSPORTES, CARGAS E DESCARGAS	m³	1,2500000	8,34	10,42		
Composição Auxiliar	88316	SINAPI	SERVENTE COM ENCARGOS COMPLEMENTARES	SEDI - SERVIÇOS DIVERSOS	H	0,0251000	18,34	0,46		
Composição Auxiliar	88843	SINAPI	TRATOR DE ESTEIRAS, POTÊNCIA 125 HP, PESO OPERACIONAL 12,9 T, COM LÂMINA 2,7 M3 - CHP DIURNO. AF_10/2014	CHOR - CUSTOS HORÁRIOS DE MÁQUINAS E EQUIPAMENTOS	CHP	0,0093000	204,06	1,89		
					MO sem LS =>	2,08	LS =>	0,00	MO com LS =>	2,08
					Valor do BDI =>	3,79			Valor com BDI =>	18,28
					Quant. =>	900,00	Preço Total =>	16.452,00		

4.3	Código	Banco	Descrição	Tipo	Und	Quant.	Valor Unit	Total		
Composição	96524	SINAPI	ESCAVAÇÃO MECANIZADA PARA VIGA BALDRAME OU SAPATA CORRIDA COM MINI-ESCAVADEIRA (SEM ESCAVAÇÃO PARA COLOCAÇÃO DE FÓRMAS). AF_01/2024	MOVTV - MOVIMENTO DE TERRA	m³	1,0000000	129,22	129,22		
Composição Auxiliar	96245	SINAPI	MINIESCAVADEIRA SOBRE ESTEIRAS, POTENCIA LIQUIDA DE *30* HP, PESO OPERACIONAL DE *3.500* KG - CHP DIURNO. AF_04/2017	CHOR - CUSTOS HORÁRIOS DE MÁQUINAS E EQUIPAMENTOS	CHP	0,4350000	104,22	45,33		
Composição Auxiliar	88309	SINAPI	PEDREIRO COM ENCARGOS COMPLEMENTARES	SEDI - SERVIÇOS DIVERSOS	H	1,3930000	22,95	31,96		
Composição Auxiliar	96246	SINAPI	MINIESCAVADEIRA SOBRE ESTEIRAS, POTENCIA LIQUIDA DE *30* HP, PESO OPERACIONAL DE *3.500* KG - CHI DIURNO. AF_04/2017	CHOR - CUSTOS HORÁRIOS DE MÁQUINAS E EQUIPAMENTOS	CHI	0,2170000	54,34	11,79		
Composição Auxiliar	88316	SINAPI	SERVENTE COM ENCARGOS COMPLEMENTARES	SEDI - SERVIÇOS DIVERSOS	H	2,1890000	18,34	40,14		
					MO sem LS =>	64,54	LS =>	0,00	MO com LS =>	64,54
					Valor do BDI =>	33,84			Valor com BDI =>	163,06
					Quant. =>	40,00	Preço Total =>	6.522,40		

4.4	Código	Banco	Descrição	Tipo	Und	Quant.	Valor Unit	Total
Composição	031192	SBC	PERFURACAO ROTATIVA TERRA SOLIDA PARA TUBULAO D=25cm	FUNDAOES INDIRETAS	M	1,0000000	27,56	27,56
Insumo	032770	SBC	TORRE PERF.ROTATIVA CAM.MERCEDES L1620	Material	H	0,1900000	125,20	23,78

Camãra Municipal dos vereadores de Ipiranga do Norte CNPJ: 22.774.588/0001-73

Insumo	099910	SBC	OPERADOR DE MAQUINAS E EQUIPAMENTOS	Mão de Obra	H	0,2020000	18,74	3,78	
				MO sem LS =>	3,78	LS =>	0,00	MO com LS =>	3,78
				Valor do BDI =>	7,21			Valor com BDI =>	34,77
						Quant. =>	470,00	Preço Total =>	16.341,90

5 FUNDAÇÕES									292.640,05
5.1	Código	Banco	Descrição	Tipo	Und	Quant.	Valor Unit	Total	
Composição	96619	SINAPI	LASTRO DE CONCRETO MAGRO, APLICADO EM BLOCOS DE COROAMENTO OU SAPATAS, ESPESSURA DE 5 CM. AF_01/2024	FUES - FUNDAÇÕES E ESTRUTURAS	m²	1,0000000	40,31	40,31	
Composição Auxiliar	88316	SINAPI	SERVEENTE COM ENCARGOS COMPLEMENTARES	SEDI - SERVIÇOS DIVERSOS	H	0,1226500	18,34	2,24	
Composição Auxiliar	94968	SINAPI	CONCRETO MAGRO PARA LASTRO, TRAÇO 1:4:5:4:5 (EM MASSA SECA DE CIMENTO/ AREIA MÉDIA/ BRITA 1) - PREPARO MECÂNICO COM BETONEIRA 600 L. AF_05/2021	FUES - FUNDAÇÕES E ESTRUTURAS	m³	0,0690000	439,03	30,29	
Composição Auxiliar	88309	SINAPI	PEDREIRO COM ENCARGOS COMPLEMENTARES	SEDI - SERVIÇOS DIVERSOS	H	0,3390500	22,95	7,78	
				MO sem LS =>	10,69	LS =>	0,00	MO com LS =>	10,69
				Valor do BDI =>	10,55			Valor com BDI =>	50,86
						Quant. =>	34,00	Preço Total =>	1.729,24

5.2	Código	Banco	Descrição	Tipo	Und	Quant.	Valor Unit	Total	
Composição	96528	SINAPI	FABRICAÇÃO, MONTAGEM E DESMONTAGEM DE FÔRMA PARA BLOCO DE COROAMENTO, EM MADEIRA SERRADA, E=25 MM, 1 UTILIZAÇÃO. AF_01/2024	MOVTV - MOVIMENTO DE TERRA	m²	1,0000000	178,97	178,97	
Composição Auxiliar	88239	SINAPI	AJUDANTE DE CARPINTEIRO COM ENCARGOS COMPLEMENTARES	SEDI - SERVIÇOS DIVERSOS	H	0,6560000	19,29	12,65	
Composição Auxiliar	88262	SINAPI	CARPINTEIRO DE FORMAS COM ENCARGOS COMPLEMENTARES	SEDI - SERVIÇOS DIVERSOS	H	1,5960000	22,62	36,10	
Composição Auxiliar	91693	SINAPI	SERRA CIRCULAR DE BANCADA COM MOTOR ELÉTRICO POTÊNCIA DE 5HP, COM COIFA PARA DISCO 10" - CHI DIURNO. AF_08/2015	CHOR - CUSTOS HORÁRIOS DE MÁQUINAS E EQUIPAMENTOS	CHI	0,1630000	19,53	3,18	
Composição Auxiliar	91692	SINAPI	SERRA CIRCULAR DE BANCADA COM MOTOR ELÉTRICO POTÊNCIA DE 5HP, COM COIFA PARA DISCO 10" - CHP DIURNO. AF_08/2015	CHOR - CUSTOS HORÁRIOS DE MÁQUINAS E EQUIPAMENTOS	CHP	0,0410000	20,98	0,86	
Insumo	00004517	SINAPI	SARRAFO *2,5 X 7,5* CM EM PINUS, MISTA OU EQUIVALENTE DA REGIAO - BRUTA	Material	M	3,4260000	4,03	13,80	
Insumo	00005074	SINAPI	PREGO DE ACO POLIDO COM CABECA 15 X 18 (1 1/2 X 13)	Material	KG	0,0420000	20,07	0,84	
Insumo	00006212	SINAPI	TABUA *2,5 X 30 CM EM PINUS, MISTA OU EQUIVALENTE DA REGIAO - BRUTA	Material	M	4,2840000	19,12	81,91	
Insumo	00004491	SINAPI	PONTALETE *7,5 X 7,5* CM EM PINUS, MISTA OU EQUIVALENTE DA REGIAO - BRUTA	Material	M	2,5040000	11,53	28,87	
Insumo	00040304	SINAPI	PREGO DE ACO POLIDO COM CABECA DUPLA 17 X 27 (2 1/2 X 11)	Material	KG	0,0290000	22,11	0,64	
Insumo	00002692	SINAPI	DESMOLDANTE PROTETOR PARA FORMAS DE MADEIRA, DE BASE OLEOSA EMULSIONADA EM AGUA	Material	L	0,0167000	7,52	0,12	
				MO sem LS =>	40,11	LS =>	0,00	MO com LS =>	40,11
				Valor do BDI =>	46,87			Valor com BDI =>	225,84
						Quant. =>	115,00	Preço Total =>	25.971,60

5.3	Código	Banco	Descrição	Tipo	Und	Quant.	Valor Unit	Total	
Composição	96530	SINAPI	FABRICAÇÃO, MONTAGEM E DESMONTAGEM DE FÔRMA PARA VIGA BALDRAME, EM MADEIRA SERRADA, E=25 MM, 1 UTILIZAÇÃO. AF_01/2024	FUES - FUNDAÇÕES E ESTRUTURAS	m²	1,0000000	163,67	163,67	
Composição Auxiliar	91692	SINAPI	SERRA CIRCULAR DE BANCADA COM MOTOR ELÉTRICO POTÊNCIA DE 5HP, COM COIFA PARA DISCO 10" - CHP DIURNO. AF_08/2015	CHOR - CUSTOS HORÁRIOS DE MÁQUINAS E EQUIPAMENTOS	CHP	0,0490000	20,98	1,02	
Composição Auxiliar	88239	SINAPI	AJUDANTE DE CARPINTEIRO COM ENCARGOS COMPLEMENTARES	SEDI - SERVIÇOS DIVERSOS	H	0,5520000	19,29	10,64	
Composição Auxiliar	91693	SINAPI	SERRA CIRCULAR DE BANCADA COM MOTOR ELÉTRICO POTÊNCIA DE 5HP, COM COIFA PARA DISCO 10" - CHI DIURNO. AF_08/2015	CHOR - CUSTOS HORÁRIOS DE MÁQUINAS E EQUIPAMENTOS	CHI	0,1980000	19,53	3,86	
Composição Auxiliar	88262	SINAPI	CARPINTEIRO DE FORMAS COM ENCARGOS COMPLEMENTARES	SEDI - SERVIÇOS DIVERSOS	H	1,3550000	22,62	30,65	
Insumo	00005073	SINAPI	PREGO DE ACO POLIDO COM CABECA 17 X 24 (2 1/4 X 11)	Material	KG	0,0950000	18,26	1,73	
Insumo	00002692	SINAPI	DESMOLDANTE PROTETOR PARA FORMAS DE MADEIRA, DE BASE OLEOSA EMULSIONADA EM AGUA	Material	L	0,0167000	7,52	0,12	
Insumo	00004517	SINAPI	SARRAFO *2,5 X 7,5* CM EM PINUS, MISTA OU EQUIVALENTE DA REGIAO - BRUTA	Material	M	2,0270000	4,03	8,16	
Insumo	00040304	SINAPI	PREGO DE ACO POLIDO COM CABECA DUPLA 17 X 27 (2 1/2 X 11)	Material	KG	0,0530000	22,11	1,17	
Insumo	00004491	SINAPI	PONTALETE *7,5 X 7,5* CM EM PINUS, MISTA OU EQUIVALENTE DA REGIAO - BRUTA	Material	M	2,2440000	11,53	25,87	
Insumo	00006212	SINAPI	TABUA *2,5 X 30 CM EM PINUS, MISTA OU EQUIVALENTE DA REGIAO - BRUTA	Material	M	4,2080000	19,12	80,45	
				MO sem LS =>	35,11	LS =>	0,00	MO com LS =>	35,11
				Valor do BDI =>	42,86			Valor com BDI =>	206,53
						Quant. =>	375,00	Preço Total =>	77.448,75

5.4	Código	Banco	Descrição	Tipo	Und	Quant.	Valor Unit	Total
Composição	96546	SINAPI	ARMAÇÃO DE BLOCO UTILIZANDO AÇO CA-50 DE 10 MM - MONTAGEM. AF_01/2024	FUES - FUNDAÇÕES E ESTRUTURAS	KG	1,0000000	14,73	14,73
Composição Auxiliar	88238	SINAPI	AJUDANTE DE ARMADOR COM ENCARGOS COMPLEMENTARES	SEDI - SERVIÇOS DIVERSOS	H	0,0440000	19,38	0,85
Composição Auxiliar	92803	SINAPI	CORTE E DOBRA DE AÇO CA-50, DIÂMETRO DE 10,0 MM. AF_06/2022	FUES - FUNDAÇÕES E ESTRUTURAS	KG	1,0000000	10,52	10,52
Composição Auxiliar	88245	SINAPI	ARMADOR COM ENCARGOS COMPLEMENTARES	SEDI - SERVIÇOS DIVERSOS	H	0,1160000	22,76	2,64
Insumo	00043132	SINAPI	ARAME RECOZIDO 16 BWG, D = 1,65 MM (0,016 KG/M) OU 18 BWG, D = 1,25 MM (0,01 KG/M)	Material	KG	0,0250000	24,95	0,62

Camãra Municipal dos vereadores de Ipiranga do Norte CNPJ: 22.774.588/0001-73

Insumo	00039017	SINAPI	ESPACADOR / DISTANCIADOR CIRCULAR COM ENTRADA LATERAL, EM PLASTICO, PARA VERGALHAO "4,2 A 12,5" MM, COBRIMENTO 20 MM	Material	UN	0,4800000	0,22	0,10	
				MO sem LS =>	2,78	LS =>	0,00	MO com LS =>	2,78
				Valor do BDI =>	3,85			Valor com BDI =>	18,58
						Quant. =>	2.275,00	Preço Total =>	42.269,50

5.5	Código	Banco	Descrição	Tipo	Und	Quant.	Valor Unit	Total	
Composição	104919	SINAPI	ARMAÇÃO DE SAPATA ISOLADA, VIGA BALDRAME E SAPATA CORRIDA UTILIZANDO AÇO CA-50 DE 10 MM - MONTAGEM. AF_01/2024	FUES - FUNDAÇÕES E ESTRUTURAS	KG	1,0000000	13,66	13,66	
Composição Auxiliar	92803	SINAPI	CORTE E DOBRA DE AÇO CA-50, DIÂMETRO DE 10,0 MM. AF_06/2022	FUES - FUNDAÇÕES E ESTRUTURAS	KG	1,0000000	10,52	10,52	
Composição Auxiliar	88238	SINAPI	AJUDANTE DE ARMADOR COM ENCARGOS COMPLEMENTARES	SEDI - SERVIÇOS DIVERSOS	H	0,0310000	19,38	0,60	
Composição Auxiliar	88245	SINAPI	ARMADOR COM ENCARGOS COMPLEMENTARES	SEDI - SERVIÇOS DIVERSOS	H	0,0810000	22,76	1,84	
Insumo	00043132	SINAPI	ARAME RECOZIDO 16 BWG, D = 1,65 MM (0,016 KG/M) OU 18 BWG, D = 1,25 MM (0,01 KG/M)	Material	KG	0,0250000	24,95	0,62	
Insumo	00039017	SINAPI	ESPACADOR / DISTANCIADOR CIRCULAR COM ENTRADA LATERAL, EM PLASTICO, PARA VERGALHAO "4,2 A 12,5" MM, COBRIMENTO 20 MM	Material	UN	0,3990000	0,22	0,08	
				MO sem LS =>	2,00	LS =>	0,00	MO com LS =>	2,00
				Valor do BDI =>	3,57			Valor com BDI =>	17,23
						Quant. =>	1.962,15	Preço Total =>	33.807,84

5.6	Código	Banco	Descrição	Tipo	Und	Quant.	Valor Unit	Total	
Composição	96557	SINAPI	CONCRETAGEM DE BLOCO DE COROAMENTO OU VIGA BALDRAME, FCK 30 MPA. COM USO DE BOMBA - LANÇAMENTO, ADENSAMENTO E ACABAMENTO. AF_01/2024	FUES - FUNDAÇÕES E ESTRUTURAS	m³	1,0000000	970,22	970,22	
Composição Auxiliar	88316	SINAPI	SERVENTE COM ENCARGOS COMPLEMENTARES	SEDI - SERVIÇOS DIVERSOS	H	0,5010000	18,34	9,18	
Composição Auxiliar	88309	SINAPI	PEDREIRO COM ENCARGOS COMPLEMENTARES	SEDI - SERVIÇOS DIVERSOS	H	0,3340000	22,95	7,66	
Composição Auxiliar	90587	SINAPI	VIBRADOR DE IMERSÃO, DIÂMETRO DE PONTEIRA 45MM, MOTOR ELÉTRICO TRIFÁSICO POTÊNCIA DE 2 CV - CHI DIURNO. AF_06/2015	CHOR - CUSTOS HORÁRIOS DE MÁQUINAS E EQUIPAMENTOS	CHI	0,0750000	0,49	0,03	
Composição Auxiliar	90586	SINAPI	VIBRADOR DE IMERSÃO, DIÂMETRO DE PONTEIRA 45MM, MOTOR ELÉTRICO TRIFÁSICO POTÊNCIA DE 2 CV - CHP DIURNO. AF_06/2015	CHOR - CUSTOS HORÁRIOS DE MÁQUINAS E EQUIPAMENTOS	CHP	0,0920000	1,33	0,12	
Insumo	00001525	SINAPI	CONCRETO USINADO BOMBEAVEL, CLASSE DE RESISTENCIA C30, BRITA 0 E 1, SLUMP = 100 +/- 20 MM, COM BOMBEAMENTO (DISPONIBILIZACAO DE BOMBA), SEM O LANÇAMENTO (NBR 8953)	Material	M³	1,2300000	774,99	953,23	
				MO sem LS =>	12,43	LS =>	0,00	MO com LS =>	12,43
				Valor do BDI =>	254,10			Valor com BDI =>	1.224,32
						Quant. =>	91,00	Preço Total =>	111.413,12

6	CONTENÇÕES								27.212,38
6.1	Código	Banco	Descrição	Tipo	Und	Quant.	Valor Unit	Total	
Composição	73844/002	SINAPI	MURO DE ARRIMO DE ALVENARIA DE TIJOLOS	DROP - DRENAGEM/OBRAS DE CONTENÇÃO / POÇOS DE VISITA	m³	1,0000000	829,41	829,41	
Composição Auxiliar	88316	SINAPI	SERVENTE COM ENCARGOS COMPLEMENTARES	SEDI - SERVIÇOS DIVERSOS	H	7,3000000	18,34	133,88	
Composição Auxiliar	88309	SINAPI	PEDREIRO COM ENCARGOS COMPLEMENTARES	SEDI - SERVIÇOS DIVERSOS	H	6,8000000	22,95	156,06	
Insumo	00000370	SINAPI	AREIA MEDIA - POSTO JAZIDA/FORNECEDOR (RETIRADO NA JAZIDA, SEM TRANSPORTE)	Material	M³	0,2640000	132,50	34,98	
Insumo	00001379	SINAPI	CIMENTO PORTLAND COMPOSTO CP II-32	Material	KG	58,7600000	0,82	48,18	
Insumo	00001107	SINAPI	CAL VIRGEM COMUM PARA ARGAMASSAS (NBR 6453)	Material	KG	28,1400000	0,85	23,91	
Insumo	00007258	SINAPI	TIJOLO CERAMICO MACICO COMUM DE "5 X 10 X 20" CM (L X A X C)	Material	UN	470,0000000	0,92	432,40	
				MO sem LS =>	215,38	LS =>	0,00	MO com LS =>	215,38
				Valor do BDI =>	217,22			Valor com BDI =>	1.046,63
						Quant. =>	26,00	Preço Total =>	27.212,38

7	IMPERMEABILIZAÇÕES								57.348,39
7.1	Código	Banco	Descrição	Tipo	Und	Quant.	Valor Unit	Total	
Composição	98557	SINAPI	IMPERMEABILIZAÇÃO DE SUPERFÍCIE COM EMULSÃO ASFÁLTICA, 2 DEMÃOS. AF_09/2023	IMPE - IMPERMEABILIZAÇÕES E PROTEÇÕES DIVERSAS	m²	1,0000000	41,51	41,51	
Composição Auxiliar	88270	SINAPI	IMPERMEABILIZADOR COM ENCARGOS COMPLEMENTARES	SEDI - SERVIÇOS DIVERSOS	H	0,4299000	20,80	8,94	
Composição Auxiliar	88243	SINAPI	AJUDANTE ESPECIALIZADO COM ENCARGOS COMPLEMENTARES	SEDI - SERVIÇOS DIVERSOS	H	0,0969000	19,11	1,85	
Insumo	00000626	SINAPI	MANTA LIQUIDA DE BASE ASFALTICA MODIFICADA COM A ADICAO DE ELASTOMEROS DILUIDOS EM SOLVENTE ORGANICO, APLICACAO A FRIO (MEMBRANA DE EMULSAO ASFALTICA PARA IMPERMEABILIZACAO FLEXIVEL)	Material	KG	1,5000000	20,48	30,72	
				MO sem LS =>	7,98	LS =>	0,00	MO com LS =>	7,98
				Valor do BDI =>	10,87			Valor com BDI =>	52,38
						Quant. =>	375,00	Preço Total =>	19.642,50

7.2	Código	Banco	Descrição	Tipo	Und	Quant.	Valor Unit	Total
Composição	98555	SINAPI	IMPERMEABILIZAÇÃO DE SUPERFÍCIE COM ARGAMASSA POLIMÉRICA / MEMBRANA ACRÍLICA, 3 DEMÃOS. AF_09/2023	IMPE - IMPERMEABILIZAÇÕES E PROTEÇÕES DIVERSAS	m²	1,0000000	27,58	27,58
Composição Auxiliar	88243	SINAPI	AJUDANTE ESPECIALIZADO COM ENCARGOS COMPLEMENTARES	SEDI - SERVIÇOS DIVERSOS	H	0,1362000	19,11	2,60

Camãra Municipal dos vereadores de Ipiranga do Norte CNPJ: 22.774.588/0001-73

Composiço Auxiliar	88270	SINAPI	IMPERMEABILIZADOR COM ENCARGOS COMPLEMENTARES	SEDI - SERVIÇOS DIVERSOS	H	0,6039000	20,80	12,56	
Insumo	00000135	SINAPI	ARGAMASSA POLIMERICA IMPERMEABILIZANTE SEMIFLEXIVEL, BICOMPONENTE, A BASE DE CIMENTO E ADITIVOS	Material	KG	3,4615000	3,59	12,42	
				MO sem LS =>	11,22	LS =>	0,00	MO com LS =>	11,22
				Valor do BDI =>	7,22			Valor com BDI =>	34,80
				Quant. =>		251,20	Preço Total =>	8.741,76	

7.3	Codigo	Banco	Descriço	Tipo	Und	Quant.	Valor Unit	Total	
Composiço	170031	SBC	REGULARIZACAO DE PISO ARGAMASSA 1:3-CIMENTO/AREIA	PAVIMENTACOES INTERNAS	m²	1,0000000	57,11	57,11	
Insumo	000050	SBC	CIMENTO PORTLAND CP III 32RS NBR 11578 (quilo)	Material	KG	13,0000000	0,82	10,66	
Insumo	099900	SBC	SERVENTE	Mao de Obra	H	1,3400000	13,95	18,69	
Insumo	099050	SBC	PEDREIRO	Mao de Obra	H	0,8760000	18,74	16,42	
Insumo	000100	SBC	AREIA GROSSA LAVADA	Material	m³	0,0800000	141,83	11,34	
				MO sem LS =>	35,11	LS =>	0,00	MO com LS =>	35,11
				Valor do BDI =>	14,95			Valor com BDI =>	72,06
				Quant. =>		43,00	Preço Total =>	3.098,58	

7.4	Codigo	Banco	Descriço	Tipo	Und	Quant.	Valor Unit	Total	
Composiço	98547	SINAPI	IMPERMEABILIZACO DE SUPERFICIE COM MANTA ASFALTICA, DUAS CAMADAS, INCLUSIVE APLICACO DE PRIMER ASFALTICO, E=3MM E E=4MM. AF_09/2023	IMPE - IMPERMEABILIZACOES E PROTECOES DIVERSAS	m²	1,0000000	218,79	218,79	
Composiço Auxiliar	88270	SINAPI	IMPERMEABILIZADOR COM ENCARGOS COMPLEMENTARES	SEDI - SERVIÇOS DIVERSOS	H	1,4849000	20,80	30,88	
Composiço Auxiliar	88243	SINAPI	AJUDANTE ESPECIALIZADO COM ENCARGOS COMPLEMENTARES	SEDI - SERVIÇOS DIVERSOS	H	0,3348000	19,11	6,39	
Insumo	00000511	SINAPI	PRIMER PARA MANTA ASFALTICA A BASE DE ASFALTO MODIFICADO DILUIDO EM SOLVENTE, APLICACO A FRIO	Material	L	0,5872000	37,40	21,96	
Insumo	00004015	SINAPI	MANTA ASFALTICA ELASTOMERICA EM POLIESTER 4 MM, TIPO III, CLASSE B, ACABAMENTO PP (NBR 9952)	Material	M²	1,1319000	75,57	85,53	
Insumo	00004226	SINAPI	GAS DE COZINHA - GLP	Material	KG	0,5200000	8,44	4,38	
Insumo	00004014	SINAPI	MANTA ASFALTICA ELASTOMERICA EM POLIESTER 3 MM, TIPO III, CLASSE B, ACABAMENTO PP (NBR 9952)	Material	M²	1,1319000	61,54	69,65	
				MO sem LS =>	27,58	LS =>	0,00	MO com LS =>	27,58
				Valor do BDI =>	57,30			Valor com BDI =>	276,09
				Quant. =>		43,00	Preço Total =>	11.871,87	

7.5	Codigo	Banco	Descriço	Tipo	Und	Quant.	Valor Unit	Total	
Composiço	98565	SINAPI	PROTECO MECANICA DE SUPERFICIE HORIZONTAL COM ARGAMASSA DE CIMENTO E AREIA, TRAÇO 1:3, E=3CM. AF_09/2023	IMPE - IMPERMEABILIZACOES E PROTECOES DIVERSAS	m²	1,0000000	50,62	50,62	
Composiço Auxiliar	88316	SINAPI	SERVENTE COM ENCARGOS COMPLEMENTARES	SEDI - SERVIÇOS DIVERSOS	H	0,1558000	18,34	2,85	
Composiço Auxiliar	87372	SINAPI	ARGAMASSA TRAÇO 1:3 (EM VOLUME DE CIMENTO E AREIA MEDIA UMIDA) PARA CONTRAPISO, PREPARO MANUAL. AF_08/2019	SEDI - SERVIÇOS DIVERSOS	m³	0,0350000	841,42	29,44	
Composiço Auxiliar	88309	SINAPI	PEDREIRO COM ENCARGOS COMPLEMENTARES	SEDI - SERVIÇOS DIVERSOS	H	0,6912000	22,95	15,86	
Insumo	00038365	SINAPI	CAMADA SEPARADORA DE FILME DE POLIETILENO 20 A 25 MICRA	Material	m²	1,0400000	2,38	2,47	
				MO sem LS =>	19,54	LS =>	0,00	MO com LS =>	19,54
				Valor do BDI =>	13,25			Valor com BDI =>	63,87
				Quant. =>		43,00	Preço Total =>	2.746,41	

7.6	Codigo	Banco	Descriço	Tipo	Und	Quant.	Valor Unit	Total	
Composiço	160016	SBC	IMPERMEABILIZACAO DE LAJE C/ELASTOMERO MANTA FLEX PP TIPO II	TRATAMENTOS E IMPERMEABILIZACOES	m²	1,0000000	140,05	140,05	
Insumo	000050	SBC	CIMENTO PORTLAND CP III 32RS NBR 11578 (quilo)	Material	KG	6,8500000	0,82	5,61	
Insumo	018217	SBC	SOLUCO ELASTOMERICA VIABIT PRIMER P/IMPRIMACO	Material	L	0,4000000	24,43	9,77	
Insumo	099024	SBC	IMPERMEABILIZADOR	Mao de Obra	H	2,6000000	18,74	48,73	
Insumo	000098	SBC	AREIA MEDIA LAVADA	Material	m³	0,0370000	140,00	5,18	
Insumo	099618	SBC	AJUDANTE ESPECIALIZADO - IMPERMEABILIZADOR	Mao de Obra	H	2,8000000	15,09	42,25	
Insumo	018208	SBC	MANTA ASFALTICA MANTAFLEX LAFARGE 4mm	Material	m²	1,0600000	26,90	28,51	
				MO sem LS =>	90,98	LS =>	0,00	MO com LS =>	90,98
				Valor do BDI =>	36,67			Valor com BDI =>	176,72
				Quant. =>		41,00	Preço Total =>	7.245,52	

7.7	Codigo	Banco	Descriço	Tipo	Und	Quant.	Valor Unit	Total
Composiço	160055	SBC	IMPERMEABILIZACAO DE CAIXAS D'AGUA/RESERVATORIOS COM K11+KZ	TRATAMENTOS E IMPERMEABILIZACOES	m²	1,0000000	126,85	126,85
Insumo	008669	SBC	IMPERMEABILIZANTE BASE CIMENTOS K11+KZ VIAPOL	Material	KG	3,0000000	24,43	73,29
Insumo	000050	SBC	CIMENTO PORTLAND CP III 32RS NBR 11578 (quilo)	Material	KG	4,8200000	0,82	3,95
Insumo	099618	SBC	AJUDANTE ESPECIALIZADO - IMPERMEABILIZADOR	Mao de Obra	H	1,3800000	15,09	20,82
Insumo	000098	SBC	AREIA MEDIA LAVADA	Material	m³	0,0180000	140,00	2,52
Insumo	099024	SBC	IMPERMEABILIZADOR	Mao de Obra	H	1,2100000	18,74	22,68

Camãra Municipal dos vereadores de Ipiranga do Norte CNPJ: 22.774.588/0001-73

Insumo	052110	SBC	EMULSAO KZ ADESIVA A BASE DE ACRILICO	Material	KG	0,2000000	17,98	3,59	
				MO sem LS =>	43,50	LS =>	0,00	MO com LS =>	43,50
				Valor do BDI =>	33,22			Valor com BDI =>	160,07
						Quant. =>	25,00	Preço Total =>	4.001,75

8	Código	Banco	Descrição	Tipo	Und	Quant.	Valor Unit	Total	
8.1			SUPRAESTRUTURA					482.136,04	
Composição	92449	SINAPI	MONTAGEM E DESMONTAGEM DE FÔRMA DE VIGA, ESCORAMENTO COM GARFO DE MADEIRA, PÉ-DIREITO DUPLO, EM CHAPA DE MADEIRA RESINADA, 2 UTILIZAÇÕES. AF_09/2020	FUES - FUNDAÇÕES E ESTRUTURAS	m²	1,0000000	323,26	323,26	
Composição Auxiliar	92272	SINAPI	FABRICAÇÃO DE ESCORAS DE VIGA DO TIPO GARFO, EM MADEIRA. AF_09/2020	FUES - FUNDAÇÕES E ESTRUTURAS	M	3,6310000	48,47	175,99	
Composição Auxiliar	88239	SINAPI	AJUDANTE DE CARPINEIRO COM ENCARGOS COMPLEMENTARES	SEDI - SERVIÇOS DIVERSOS	H	0,3040000	19,29	5,86	
Composição Auxiliar	92265	SINAPI	FABRICAÇÃO DE FÔRMA PARA VIGAS, EM CHAPA DE MADEIRA COMPENSADA RESINADA, E = 17 MM. AF_09/2020	FUES - FUNDAÇÕES E ESTRUTURAS	m²	0,6260000	145,58	91,13	
Composição Auxiliar	88262	SINAPI	CARPINEIRO DE FORMAS COM ENCARGOS COMPLEMENTARES	SEDI - SERVIÇOS DIVERSOS	H	1,6560000	22,62	37,45	
Insumo	00002692	SINAPI	DESMOLDANTE PROTETOR PARA FORMAS DE MADEIRA, DE BASE OLEOSA EMULSIONADA EM AGUA	Material	L	0,0100000	7,52	0,07	
Insumo	00006193	SINAPI	TABUA NAO APARELHADA *2,5 X 20* CM, EM MACARANDUBA/MASSARANDUBA, ANGELIM OU EQUIVALENTE DA REGIAO - BRUTA	Material	M	0,7010000	16,67	11,68	
Insumo	00040304	SINAPI	PREGO DE ACO POLIDO COM CABECA DUPLA 17 X 27 (2 1/2 X 11)	Material	KG	0,0490000	22,11	1,08	
				MO sem LS =>	60,47	LS =>	0,00	MO com LS =>	60,47
				Valor do BDI =>	84,66			Valor com BDI =>	407,92
						Quant. =>	605,00	Preço Total =>	246.791,60

8.2	Código	Banco	Descrição	Tipo	Und	Quant.	Valor Unit	Total	
Composição	92759	SINAPI	ARMAÇÃO DE PILAR OU VIGA DE ESTRUTURA CONVENCIONAL DE CONCRETO ARMADO UTILIZANDO AÇO CA-60 DE 5,0 MM - MONTAGEM. AF_06/2022	FUES - FUNDAÇÕES E ESTRUTURAS	KG	1,0000000	14,53	14,53	
Composição Auxiliar	88238	SINAPI	AJUDANTE DE ARMADOR COM ENCARGOS COMPLEMENTARES	SEDI - SERVIÇOS DIVERSOS	H	0,0175000	19,38	0,33	
Composição Auxiliar	88245	SINAPI	ARMADOR COM ENCARGOS COMPLEMENTARES	SEDI - SERVIÇOS DIVERSOS	H	0,1069000	22,76	2,43	
Composição Auxiliar	92800	SINAPI	CORTE E DOBRA DE AÇO CA-60, DIÂMETRO DE 5,0 MM. AF_06/2022	FUES - FUNDAÇÕES E ESTRUTURAS	KG	1,0000000	10,89	10,89	
Insumo	00039017	SINAPI	ESPACADOR / DISTANCIADOR CIRCULAR COM ENTRADA LATERAL, EM PLASTICO, PARA VERGALHAO *4,2 A 12,5* MM, COBRIMENTO 20 MM	Material	UN	1,1900000	0,22	0,26	
Insumo	00043132	SINAPI	ARAME RECOZIDO 16 BWG, D = 1,65 MM (0,016 KG/M) OU 18 BWG, D = 1,25 MM (0,01 KG/M)	Material	KG	0,0250000	24,95	0,62	
				MO sem LS =>	3,24	LS =>	0,00	MO com LS =>	3,24
				Valor do BDI =>	3,80			Valor com BDI =>	18,33
						Quant. =>	250,00	Preço Total =>	4.582,50

8.3	Código	Banco	Descrição	Tipo	Und	Quant.	Valor Unit	Total	
Composição	92762	SINAPI	ARMAÇÃO DE PILAR OU VIGA DE ESTRUTURA CONVENCIONAL DE CONCRETO ARMADO UTILIZANDO AÇO CA-50 DE 10,0 MM - MONTAGEM. AF_06/2022	FUES - FUNDAÇÕES E ESTRUTURAS	KG	1,0000000	12,26	12,26	
Composição Auxiliar	88238	SINAPI	AJUDANTE DE ARMADOR COM ENCARGOS COMPLEMENTARES	SEDI - SERVIÇOS DIVERSOS	H	0,0064000	19,38	0,12	
Composição Auxiliar	92803	SINAPI	CORTE E DOBRA DE AÇO CA-50, DIÂMETRO DE 10,0 MM. AF_06/2022	FUES - FUNDAÇÕES E ESTRUTURAS	KG	1,0000000	10,52	10,52	
Composição Auxiliar	88245	SINAPI	ARMADOR COM ENCARGOS COMPLEMENTARES	SEDI - SERVIÇOS DIVERSOS	H	0,0392000	22,76	0,89	
Insumo	00043132	SINAPI	ARAME RECOZIDO 16 BWG, D = 1,65 MM (0,016 KG/M) OU 18 BWG, D = 1,25 MM (0,01 KG/M)	Material	KG	0,0250000	24,95	0,62	
Insumo	00039017	SINAPI	ESPACADOR / DISTANCIADOR CIRCULAR COM ENTRADA LATERAL, EM PLASTICO, PARA VERGALHAO *4,2 A 12,5* MM, COBRIMENTO 20 MM	Material	UN	0,5430000	0,22	0,11	
				MO sem LS =>	0,92	LS =>	0,00	MO com LS =>	0,92
				Valor do BDI =>	3,21			Valor com BDI =>	15,47
						Quant. =>	850,00	Preço Total =>	13.149,50

8.4	Código	Banco	Descrição	Tipo	Und	Quant.	Valor Unit	Total	
Composição	92761	SINAPI	ARMAÇÃO DE PILAR OU VIGA DE ESTRUTURA CONVENCIONAL DE CONCRETO ARMADO UTILIZANDO AÇO CA-50 DE 8,0 MM - MONTAGEM. AF_06/2022	FUES - FUNDAÇÕES E ESTRUTURAS	KG	1,0000000	13,56	13,56	
Composição Auxiliar	88238	SINAPI	AJUDANTE DE ARMADOR COM ENCARGOS COMPLEMENTARES	SEDI - SERVIÇOS DIVERSOS	H	0,0092000	19,38	0,17	
Composição Auxiliar	92802	SINAPI	CORTE E DOBRA DE AÇO CA-50, DIÂMETRO DE 8,0 MM. AF_06/2022	FUES - FUNDAÇÕES E ESTRUTURAS	KG	1,0000000	11,34	11,34	
Composição Auxiliar	88245	SINAPI	ARMADOR COM ENCARGOS COMPLEMENTARES	SEDI - SERVIÇOS DIVERSOS	H	0,0561000	22,76	1,27	
Insumo	00043132	SINAPI	ARAME RECOZIDO 16 BWG, D = 1,65 MM (0,016 KG/M) OU 18 BWG, D = 1,25 MM (0,01 KG/M)	Material	KG	0,0250000	24,95	0,62	
Insumo	00039017	SINAPI	ESPACADOR / DISTANCIADOR CIRCULAR COM ENTRADA LATERAL, EM PLASTICO, PARA VERGALHAO *4,2 A 12,5* MM, COBRIMENTO 20 MM	Material	UN	0,7430000	0,22	0,16	
				MO sem LS =>	1,40	LS =>	0,00	MO com LS =>	1,40
				Valor do BDI =>	3,55			Valor com BDI =>	17,11
						Quant. =>	1.150,00	Preço Total =>	19.676,50

8.5	Código	Banco	Descrição	Tipo	Und	Quant.	Valor Unit	Total
-----	--------	-------	-----------	------	-----	--------	------------	-------

Camãra Municipal dos vereadores de Ipiranga do Norte CNPJ: 22.774.588/0001-73

Composiço	103675	SINAPI	CONCRETAGEM DE VIGAS E LAJES, FCK=25 MPA, PARA LAJES MACIÇAS OU NERVURADAS COM USO DE BOMBA - LANÇAMENTO, ADENSAMENTO E ACABAMENTO. AF_02/2022_PS	FUES - FUNDAÇOES E ESTRUTURAS	m³	1,0000000	864,75	864,75		
Composiço Auxiliar	88316	SINAPI	SERVENTE COM ENCARGOS COMPLEMENTARES	SEDI - SERVIÇOS DIVERSOS	H	0,8260000	18,34	15,14		
Composiço Auxiliar	90587	SINAPI	VIBRADOR DE IMERSO, DIAMETRO DE PONTEIRA 45MM, MOTOR ELETRICO TRIFASICO POTENCIA DE 2 CV - CHI DIURNO. AF_06/2015	CHOR - CUSTOS HORARIOS DE MAQUNAS E EQUIPAMENTOS	CHI	0,1310000	0,49	0,06		
Composiço Auxiliar	88309	SINAPI	PEDREIRO COM ENCARGOS COMPLEMENTARES	SEDI - SERVIÇOS DIVERSOS	H	0,7530000	22,95	17,28		
Composiço Auxiliar	90586	SINAPI	VIBRADOR DE IMERSO, DIAMETRO DE PONTEIRA 45MM, MOTOR ELETRICO TRIFASICO POTENCIA DE 2 CV - CHP DIURNO. AF_06/2015	CHOR - CUSTOS HORARIOS DE MAQUNAS E EQUIPAMENTOS	CHP	0,1200000	1,33	0,15		
Composiço Auxiliar	88262	SINAPI	CARPINTEIRO DE FORMAS COM ENCARGOS COMPLEMENTARES	SEDI - SERVIÇOS DIVERSOS	H	0,1250000	22,62	2,82		
Insumo	00001527	SINAPI	CONCRETO USINADO BOMBEAVEL, CLASSE DE RESISTENCIA C25, BRITA 0 E 1, SLUMP = 100 +/- 20 MM, COM BOMBEAMENTO (DISPONIBILIZACAO DE BOMBA), SEM O LANÇAMENTO (NBR 8953)	Material	M³	1,1030000	751,86	829,30		
					MO sem LS =>	26,24	LS =>	0,00	MO com LS =>	26,24
					Valor do BDI =>	226,47			Valor com BDI =>	1.091,22
					Quant. =>	60,55	Preço Total =>	66.073,37		

8.6	Codigo	Banco	Descriço	Tipo	Und	Quant.	Valor Unit	Total		
Composiço	92417	SINAPI	MONTAGEM E DESMONTAGEM DE FORMA DE PILARES RETANGULARES E ESTRUTURAS SIMILARES, PE-DIREITO DUPLO, EM CHAPA DE MADEIRA COMPENSADA RESINADA, 2 UTILIZAÇOES. AF_09/2020	FUES - FUNDAÇOES E ESTRUTURAS	m²	1,0000000	179,85	179,85		
Composiço Auxiliar	88262	SINAPI	CARPINTEIRO DE FORMAS COM ENCARGOS COMPLEMENTARES	SEDI - SERVIÇOS DIVERSOS	H	1,8520000	22,62	41,89		
Composiço Auxiliar	92263	SINAPI	FABRICAÇO DE FORMA PARA PILARES E ESTRUTURAS SIMILARES, EM CHAPA DE MADEIRA COMPENSADA RESINADA, E = 17 MM. AF_09/2020	FUES - FUNDAÇOES E ESTRUTURAS	m²	0,5250000	201,73	105,90		
Composiço Auxiliar	88239	SINAPI	AJUDANTE DE CARPINTEIRO COM ENCARGOS COMPLEMENTARES	SEDI - SERVIÇOS DIVERSOS	H	0,3400000	19,29	6,55		
Insumo	00040287	SINAPI	LOCACAO DE BARRA DE ANCORAGEM DE 0,80 A 1,20 M DE EXTENSAO, COM ROSCA DE 5/8", INCLUINDO PORCA E FLANGE	Equipamento	MES	0,7850000	10,61	8,32		
Insumo	00040271	SINAPI	LOCACAO DE APRUMADOR METALICO DE PILAR, COM ALTURA E ANGULO REGULAVEIS, EXTENSAO DE *1,50* A *2,80* M	Equipamento	MES	0,1960000	27,55	5,39		
Insumo	00002692	SINAPI	DESMOLDANTE PROTETOR PARA FORMAS DE MADEIRA, DE BASE OLEOSA EMULSIONADA EM AGUA	Material	L	0,0100000	7,52	0,07		
Insumo	00040275	SINAPI	LOCACAO DE VIGA SANDUICHE METALICA VAZADA PARA TRAVAMENTO DE PILARES, ALTURA DE *8* CM, LARGURA DE *6* CM E EXTENSAO DE 2 M	Equipamento	MES	0,3930000	28,80	11,31		
Insumo	00040304	SINAPI	PREGO DE ACO POLIDO COM CABECA DUPLA 17 X 27 (2 1/2 X 11)	Material	KG	0,0190000	22,11	0,42		
					MO sem LS =>	52,19	LS =>	0,00	MO com LS =>	52,19
					Valor do BDI =>	47,10			Valor com BDI =>	226,95
					Quant. =>	250,00	Preço Total =>	56.737,50		

8.7	Codigo	Banco	Descriço	Tipo	Und	Quant.	Valor Unit	Total		
Composiço	92759	SINAPI	ARMAÇO DE PILAR OU VIGA DE ESTRUTURA CONVENCIONAL DE CONCRETO ARMADO UTILIZANDO AÇO CA-60 DE 5,0 MM - MONTAGEM. AF_06/2022	FUES - FUNDAÇOES E ESTRUTURAS	KG	1,0000000	14,53	14,53		
Composiço Auxiliar	88238	SINAPI	AJUDANTE DE ARMADOR COM ENCARGOS COMPLEMENTARES	SEDI - SERVIÇOS DIVERSOS	H	0,0175000	19,38	0,33		
Composiço Auxiliar	88245	SINAPI	ARMADOR COM ENCARGOS COMPLEMENTARES	SEDI - SERVIÇOS DIVERSOS	H	0,1069000	22,76	2,43		
Composiço Auxiliar	92800	SINAPI	CORTE E DOBRA DE AÇO CA-60, DIAMETRO DE 5,0 MM. AF_06/2022	FUES - FUNDAÇOES E ESTRUTURAS	KG	1,0000000	10,89	10,89		
Insumo	00039017	SINAPI	ESPACADOR / DISTANCIADOR CIRCULAR COM ENTRADA LATERAL, EM PLASTICO, PARA VERGALHAO *4,2 A 12,5* MM, COBRIMENTO 20 MM	Material	UN	1,1900000	0,22	0,26		
Insumo	00043132	SINAPI	ARAME RECOZIDO 16 BWG, D = 1,65 MM (0,016 KG/M) OU 18 BWG, D = 1,25 MM (0,01 KG/M)	Material	KG	0,0250000	24,95	0,62		
					MO sem LS =>	3,24	LS =>	0,00	MO com LS =>	3,24
					Valor do BDI =>	3,80			Valor com BDI =>	18,33
					Quant. =>	407,30	Preço Total =>	7.465,80		

8.8	Codigo	Banco	Descriço	Tipo	Und	Quant.	Valor Unit	Total		
Composiço	92778	SINAPI	ARMAÇO DE PILAR OU VIGA DE UMA ESTRUTURA CONVENCIONAL DE CONCRETO ARMADO EM UMA EDIFICAÇO TERREA OU SOBRADO UTILIZANDO AÇO CA-50 DE 10,0 MM - MONTAGEM. AF_12/2015	FUES - FUNDAÇOES E ESTRUTURAS	KG	1,0000000	13,81	13,81		
Composiço Auxiliar	92794	SINAPI	CORTE E DOBRA DE AÇO CA-50, DIAMETRO DE 10,0 MM, UTILIZADO EM ESTRUTURAS DIVERSAS, EXCETO LAJES. AF_12/2015	FUES - FUNDAÇOES E ESTRUTURAS	KG	1,0000000	10,61	10,61		
Composiço Auxiliar	88245	SINAPI	ARMADOR COM ENCARGOS COMPLEMENTARES	SEDI - SERVIÇOS DIVERSOS	H	0,0956000	22,76	2,17		
Composiço Auxiliar	88238	SINAPI	AJUDANTE DE ARMADOR COM ENCARGOS COMPLEMENTARES	SEDI - SERVIÇOS DIVERSOS	H	0,0156000	19,38	0,30		
Insumo	00043132	SINAPI	ARAME RECOZIDO 16 BWG, D = 1,65 MM (0,016 KG/M) OU 18 BWG, D = 1,25 MM (0,01 KG/M)	Material	KG	0,0250000	24,95	0,62		
Insumo	00039017	SINAPI	ESPACADOR / DISTANCIADOR CIRCULAR COM ENTRADA LATERAL, EM PLASTICO, PARA VERGALHAO *4,2 A 12,5* MM, COBRIMENTO 20 MM	Material	UN	0,5430000	0,22	0,11		
					MO sem LS =>	2,10	LS =>	0,00	MO com LS =>	2,10
					Valor do BDI =>	3,61			Valor com BDI =>	17,42
					Quant. =>	1.713,00	Preço Total =>	29.840,46		

8.9	Codigo	Banco	Descriço	Tipo	Und	Quant.	Valor Unit	Total
-----	---------	-------	-----------	------	-----	--------	------------	-------

Composiçã	92763	SINAPI	ARMAÇãO DE PILAR OU VIGA DE ESTRUTURA CONVENCIONAL DE CONCRETO ARMADO UTILIZANDO AÇO CA-50 DE 12,5 MM - MONTAGEM. AF_06/2022	FUES - FUNDAÇãOES E ESTRUTURAS	KG	1,0000000	10,39	10,39		
Composiçã Auxiliar	88238	SINAPI	AJUDANTE DE ARMADOR COM ENCARGOS COMPLEMENTARES	SEDI - SERVIÇOS DIVERSOS	H	0,0042000	19,38	0,08		
Composiçã Auxiliar	92804	SINAPI	CORTE E DOBRA DE AÇO CA-50, DIÂMÉTRIO DE 12,5 MM. AF_06/2022	FUES - FUNDAÇãOES E ESTRUTURAS	KG	1,0000000	9,03	9,03		
Composiçã Auxiliar	88245	SINAPI	ARMADOR COM ENCARGOS COMPLEMENTARES	SEDI - SERVIÇOS DIVERSOS	H	0,0257000	22,76	0,58		
Insumo	00043132	SINAPI	ARAME RECOZIDO 16 BWG, D = 1,65 MM (0,016 KG/M) OU 18 BWG, D = 1,25 MM (0,01 KG/M)	Material	KG	0,0250000	24,95	0,62		
Insumo	00039017	SINAPI	ESPACADOR / DISTANCIADOR CIRCULAR COM ENTRADA LATERAL, EM PLASTICO, PARA VERGALHAO *4,2 A 12,5* MM, COBRIMENTO 20 MM	Material	UN	0,3670000	0,22	0,08		
					MO sem LS =>	0,58	LS =>	0,00	MO com LS =>	0,58
					Valor do BDI =>	2,72			Valor com BDI =>	13,11
					Quant. =>	2.111,00	Preço Total =>	27.675,21		

8.10	Código	Banco	Descrição	Tipo	Und	Quant.	Valor Unit	Total		
Composiçã	103672	SINAPI	CONCRETAGEM DE PILARES, FCK = 25 MPA, COM USO DE BOMBA - LANÇAMENTO, ADENSAMENTO E ACABAMENTO. AF_02/2022_PS	FUES - FUNDAÇãOES E ESTRUTURAS	m³	1,0000000	864,34	864,34		
Composiçã Auxiliar	90587	SINAPI	VIBRADOR DE IMERSãO, DIÂMÉTRIO DE PONTEIRA 45MM, MOTOR ELÉTRICO TRIFÁSICO POTÊNCIA DE 2 CV - CHI DIURNO. AF_06/2015	CHOR - CUSTOS HORÁRIOS DE MÁQUINAS E EQUIPAMENTOS	CHI	0,1300000	0,49	0,06		
Composiçã Auxiliar	88316	SINAPI	SERVEANTE COM ENCARGOS COMPLEMENTARES	SEDI - SERVIÇOS DIVERSOS	H	1,3450000	18,34	24,66		
Composiçã Auxiliar	90586	SINAPI	VIBRADOR DE IMERSãO, DIÂMÉTRIO DE PONTEIRA 45MM, MOTOR ELÉTRICO TRIFÁSICO POTÊNCIA DE 2 CV - CHP DIURNO. AF_06/2015	CHOR - CUSTOS HORÁRIOS DE MÁQUINAS E EQUIPAMENTOS	CHP	0,0940000	1,33	0,12		
Composiçã Auxiliar	88262	SINAPI	CARPINTEIRO DE FORMAS COM ENCARGOS COMPLEMENTARES	SEDI - SERVIÇOS DIVERSOS	H	0,2240000	22,62	5,06		
Composiçã Auxiliar	88309	SINAPI	PEDREIRO COM ENCARGOS COMPLEMENTARES	SEDI - SERVIÇOS DIVERSOS	H	0,2240000	22,95	5,14		
Insumo	00001527	SINAPI	CONCRETO USINADO BOMBEAVEL, CLASSE DE RESISTENCIA C25, BRITA 0 E 1, SLUMP = 100 +/- 20 MM, COM BOMBEAMENTO (DISPONIBILIZACAO DE BOMBA), SEM O LANCAMENTO (NBR 8953)	Material	M³	1,1030000	751,86	829,30		
					MO sem LS =>	25,46	LS =>	0,00	MO com LS =>	25,46
					Valor do BDI =>	226,37			Valor com BDI =>	1.090,71
					Quant. =>	9,30	Preço Total =>	10.143,60		

9	ESTRUTURA METÁLICA								296.071,98	
9.1	Código	Banco	Descrição	Tipo	Und	Quant.	Valor Unit	Total		
Composiçã	100775	SINAPI	ESTRUTURA TRELIÇADA DE COBERTURA, TIPO FINK, COM LIGAÇãOES SOLDADAS, INCLUSOS PERFS METÁLICOS, CHAPAS METÁLICAS, MÃO DE OBRA E TRANSPORTE COM GUINDASTE - FORNECIMENTO E INSTALAÇãO. AF_01/2020_PSA	FUES - FUNDAÇãOES E ESTRUTURAS	KG	1,0000000	12,63	12,63		
Composiçã Auxiliar	93287	SINAPI	GUINDASTE HIDRÁULICO AUTOPROPULIDO, COM LANÇA TELESCÓPICA 40 M, CAPACIDADE MÁXIMA 60 T, POTÊNCIA 260 KW - CHP DIURNO. AF_03/2016	CHOR - CUSTOS HORÁRIOS DE MÁQUINAS E EQUIPAMENTOS	CHP	0,0006627	347,11	0,23		
Composiçã Auxiliar	88240	SINAPI	AJUDANTE DE ESTRUTURA METÁLICA COM ENCARGOS COMPLEMENTARES	SEDI - SERVIÇOS DIVERSOS	H	0,0008362	18,19	0,01		
Composiçã Auxiliar	88317	SINAPI	SOLDADOR COM ENCARGOS COMPLEMENTARES	SEDI - SERVIÇOS DIVERSOS	H	0,0049857	23,72	0,11		
Composiçã Auxiliar	93288	SINAPI	GUINDASTE HIDRÁULICO AUTOPROPULIDO, COM LANÇA TELESCÓPICA 40 M, CAPACIDADE MÁXIMA 60 T, POTÊNCIA 260 KW - CHI DIURNO. AF_03/2016	CHOR - CUSTOS HORÁRIOS DE MÁQUINAS E EQUIPAMENTOS	CHI	0,0005207	172,43	0,08		
Composiçã Auxiliar	100719	SINAPI	PINTURA COM TINTA ALQUÍDICA DE FUNDO (TIPO ZARCãO) PULVERIZADA SOBRE PERFIL METÁLICO EXECUTADO EM FÁBRICA (POR DEMãO). AF_01/2020_PE	PINT - PINTURAS	m²	0,0788875	9,62	0,75		
Composiçã Auxiliar	88278	SINAPI	MONTADOR DE ESTRUTURA METÁLICA COM ENCARGOS COMPLEMENTARES	SEDI - SERVIÇOS DIVERSOS	H	0,0023666	20,04	0,04		
Composiçã Auxiliar	100716	SINAPI	JATEAMENTO ABRASIVO COM GRANALHA DE AÇO EM PERFIL METÁLICO EM FÁBRICA. AF_01/2020	PINT - PINTURAS	m²	0,0788875	25,68	2,02		
Insumo	00004777	SINAPI	CANTONEIRA ACO ABAS IGUAIS (QUALQUER BITOLA), ESPESSURA ENTRE 1/8" E 1/4"	Material	KG	0,5167325	8,02	4,14		
Insumo	00010966	SINAPI	PERFIL "U" SIMPLES, EM CHAPA DOBRADA DE ACO LAMINADO, E = 8 MM, H = 150 MM, L = 75 MM (16,97 KG/M)	Material	KG	0,5660258	9,12	5,16		
Insumo	00001332	SINAPI	CHAPA DE ACO GROSSA, ASTM A36, E = 3/8" (9,53 MM) 74,69 KG/M2	Material	KG	0,0018177	12,02	0,02		
Insumo	00001333	SINAPI	CHAPA DE ACO GROSSA, ASTM A36, E = 1/2" (12,70 MM) 99,59 KG/M2	Material	KG	0,0064240	11,83	0,07		
					MO sem LS =>	0,37	LS =>	0,00	MO com LS =>	0,37
					Valor do BDI =>	3,30			Valor com BDI =>	15,93
					Quant. =>	13.730,00	Preço Total =>	218.718,90		

9.2	Código	Banco	Descrição	Tipo	Und	Quant.	Valor Unit	Total
Composiçã	104314	SINAPI	TRAMA DE AÇO COMPOSTA POR TERÇAS PARA TELHADOS DE ATÉ 2 ÁGUAS PARA TELHA ONDULADA DE FIBROCIMENTO, METÁLICA, PLÁSTICA OU TERMOACÚSTICA, INCLUSO TRANSPORTE VERTICAL (EM KG). AF_07/2019	COBE - COBERTURA	KG	1,0000000	10,46	10,46
Composiçã Auxiliar	93281	SINAPI	GUINCHO ELÉTRICO DE COLUNA, CAPACIDADE 400 KG, COM MOTO FREIO, MOTOR TRIFÁSICO DE 1,25 CV - CHP DIURNO. AF_03/2016	CHOR - CUSTOS HORÁRIOS DE MÁQUINAS E EQUIPAMENTOS	CHP	0,0016000	20,21	0,03
Composiçã Auxiliar	88278	SINAPI	MONTADOR DE ESTRUTURA METÁLICA COM ENCARGOS COMPLEMENTARES	SEDI - SERVIÇOS DIVERSOS	H	0,0492000	20,04	0,98
Composiçã Auxiliar	88316	SINAPI	SERVEANTE COM ENCARGOS COMPLEMENTARES	SEDI - SERVIÇOS DIVERSOS	H	0,0245000	18,34	0,44
Composiçã Auxiliar	93282	SINAPI	GUINCHO ELÉTRICO DE COLUNA, CAPACIDADE 400 KG, COM MOTO FREIO, MOTOR TRIFÁSICO DE 1,25 CV - CHI DIURNO. AF_03/2016	CHOR - CUSTOS HORÁRIOS DE MÁQUINAS E EQUIPAMENTOS	CHI	0,0022000	19,14	0,04

Camãra Municipal dos vereadores de Ipiranga do Norte CNPJ: 22.774.588/0001-73

Insumo	00043083	SINAPI	PERFIL "U" ENRIJECIDO, EM CHAPA DOBRADA DE AÇO LAMINADO, E = 3,75 MM, H = 200 MM, L = 75 MM (9,94 KG/M)	Material	KG	1,0000000	8,66	8,66		
Insumo	00040549	SINAPI	PARAFUSO, COMUM, ASTM A307, SEXTAVADO, DIAMETRO 1/2" (12,7 MM), COMPRIMENTO 1" (25,4 MM)	Material	CENTO	0,0016000	196,20	0,31		
				MO sem LS =>		1,15	LS =>	0,00	MO com LS =>	1,15
				Valor do BDI =>		2,73			Valor com BDI =>	13,19
					Quant. =>	4.820,00		Preço Total =>		63.575,80

9.3	Código	Banco	Descrição	Tipo	Und	Quant.	Valor Unit	Total		
Composição	100763	SINAPI	VIGA METÁLICA EM PERFIL LAMINADO OU SOLDADO EM AÇO ESTRUTURAL, COM CONEXÕES PARAFUSADAS, INCLUSOS MÃO DE OBRA, TRANSPORTE E IÇAMENTO UTILIZANDO GUINDASTE - FORNECIMENTO E INSTALAÇÃO. AF_01/2020_PSA	FUES - FUNDAÇÕES E ESTRUTURAS	KG	1,0000000	15,51	15,51		
Composição Auxiliar	93288	SINAPI	GUINDASTE HIDRÁULICO AUTOPROPELIDO, COM LANÇA TELESCÓPICA 40 M, CAPACIDADE MÁXIMA 60 T, POTÊNCIA 260 KW - CHI DIURNO. AF_03/2016	CHOR - CUSTOS HORÁRIOS DE MÁQUINAS E EQUIPAMENTOS	CHI	0,0037852	172,43	0,65		
Composição Auxiliar	88278	SINAPI	MONTADOR DE ESTRUTURA METÁLICA COM ENCARGOS COMPLEMENTARES	SEDI - SERVIÇOS DIVERSOS	H	0,0290000	20,04	0,58		
Composição Auxiliar	100716	SINAPI	JATEAMENTO ABRASIVO COM GRANALHA DE AÇO EM PERFIL METÁLICO EM FÁBRICA. AF_01/2020	PINT - PINTURAS	m²	0,0358424	25,68	0,92		
Composição Auxiliar	93287	SINAPI	GUINDASTE HIDRÁULICO AUTOPROPELIDO, COM LANÇA TELESCÓPICA 40 M, CAPACIDADE MÁXIMA 60 T, POTÊNCIA 260 KW - CHP DIURNO. AF_03/2016	CHOR - CUSTOS HORÁRIOS DE MÁQUINAS E EQUIPAMENTOS	CHP	0,0041475	347,11	1,43		
Composição Auxiliar	88240	SINAPI	AJUDANTE DE ESTRUTURA METÁLICA COM ENCARGOS COMPLEMENTARES	SEDI - SERVIÇOS DIVERSOS	H	0,0047000	18,19	0,08		
Composição Auxiliar	100719	SINAPI	PINTURA COM TINTA ALQUÍDICA DE FUNDO (TIPO ZARCÃO) PULVERIZADA SOBRE PERFIL METÁLICO EXECUTADO EM FÁBRICA (POR DEMÃO). AF_01/2020_PE	PINT - PINTURAS	m²	0,0358424	9,62	0,34		
Insumo	00043082	SINAPI	PERFIL "I" OU "W" EM AÇO LAMINADO, QUAISQUER DIMENSOES	Material	KG	1,0910000	10,00	10,91		
Insumo	0000442	SINAPI	PARAFUSO FRANCES M16 EM AÇO GALVANIZADO, COMPRIMENTO = 45 MM, DIAMETRO = 16 MM, CABECA ABAULADA	Material	UN	0,0510000	7,17	0,36		
Insumo	00004777	SINAPI	CANTONEIRA AÇO ABAS IGUAIS (QUALQUER BITOLA), ESPESSURA ENTRE 1/8" E 1/4"	Material	KG	0,0305480	8,02	0,24		
				MO sem LS =>		0,75	LS =>	0,00	MO com LS =>	0,75
				Valor do BDI =>		4,06			Valor com BDI =>	19,57
					Quant. =>	704,00		Preço Total =>		13.777,28

10	PAREDES E PAINÉIS								594.910,21	
10.1	Código	Banco	Descrição	Tipo	Und	Quant.	Valor Unit	Total		
Composição	103331	SINAPI	ALVENARIA DE VEDAÇÃO DE BLOCOS CERÂMICOS FURADOS NA HORIZONTAL DE 11,5X19X19 CM (ESPESSURA 11,5 CM) E ARGAMASSA DE ASSENTAMENTO COM PREPARO MANUAL. AF_12/2021	PARE - PAREDES/PAINEIS	m²	1,0000000	87,86	87,86		
Composição Auxiliar	87369	SINAPI	ARGAMASSA TRAÇO 1:2:8 (EM VOLUME DE CIMENTO, CAL E AREIA MÉDIA ÚMIDA) PARA EMBOÇO/MASSA ÚNICA/ASSENTAMENTO DE ALVENARIA DE VEDAÇÃO, PREPARO MANUAL. AF_08/2019	SEDI - SERVIÇOS DIVERSOS	m³	0,0098000	683,61	6,69		
Composição Auxiliar	88316	SINAPI	SERVENTE COM ENCARGOS COMPLEMENTARES	SEDI - SERVIÇOS DIVERSOS	H	0,6000000	18,34	11,00		
Composição Auxiliar	88309	SINAPI	PEDREIRO COM ENCARGOS COMPLEMENTARES	SEDI - SERVIÇOS DIVERSOS	H	1,2000000	22,95	27,54		
Insumo	00038783	SINAPI	BLOCO CERAMICO / TIJOLO VAZADO PARA ALVENARIA DE VEDACAO, FUROS NA HORIZONTAL DE 11,5 X 19 X 19 CM (L X A X C)	Material	UN	28,3100000	1,44	40,76		
Insumo	00034558	SINAPI	TELA DE AÇO SOLDADA GALVANIZADA/ZINCADA PARA ALVENARIA, FIO D = *1,20 A 1,70* MM, MALHA 15 X 15 MM, (C X L) *50 X 10,5* CM	Material	M	0,4200000	3,45	1,44		
Insumo	00037395	SINAPI	PINO DE AÇO COM FURO, HASTE = 27 MM (AÇO DIRETA)	Material	CENTO	0,0100000	43,74	0,43		
				MO sem LS =>		30,40	LS =>	0,00	MO com LS =>	30,40
				Valor do BDI =>		23,01			Valor com BDI =>	110,87
					Quant. =>	2.380,00		Preço Total =>		263.870,60

10.2	Código	Banco	Descrição	Tipo	Und	Quant.	Valor Unit	Total		
Composição	93190	SINAPI	VERGA MOLDADA IN LOCO COM UTILIZAÇÃO DE BLOCOS CANALETA PARA JANELAS COM ATÉ 1,5 M DE VÃO. AF_03/2016	FUES - FUNDAÇÕES E ESTRUTURAS	M	1,0000000	50,99	50,99		
Composição Auxiliar	88316	SINAPI	SERVENTE COM ENCARGOS COMPLEMENTARES	SEDI - SERVIÇOS DIVERSOS	H	0,1340000	18,34	2,45		
Composição Auxiliar	92801	SINAPI	CORTE E DOBRA DE AÇO CA-50, DIÂMETRO DE 6,3 MM. AF_06/2022	FUES - FUNDAÇÕES E ESTRUTURAS	KG	0,4900000	11,26	5,51		
Composição Auxiliar	90279	SINAPI	GRAUTE FGK=20 MPA; TRAÇO 1:0,04:1,8:2,1 (EM MASSA SECA DE CIMENTO/ CAL/ AREIA GROSSA/ BRITA 0) - PREPARO MECÂNICO COM BETONEIRA 400 L. AF_09/2021	FUES - FUNDAÇÕES E ESTRUTURAS	m³	0,0140000	622,94	8,72		
Composição Auxiliar	88309	SINAPI	PEDREIRO COM ENCARGOS COMPLEMENTARES	SEDI - SERVIÇOS DIVERSOS	H	0,2690000	22,95	6,17		
Composição Auxiliar	87294	SINAPI	ARGAMASSA TRAÇO 1:2:9 (EM VOLUME DE CIMENTO, CAL E AREIA MÉDIA ÚMIDA) PARA EMBOÇO/MASSA ÚNICA/ASSENTAMENTO DE ALVENARIA DE VEDAÇÃO, PREPARO MECÂNICO COM BETONEIRA 600 L. AF_08/2019	SEDI - SERVIÇOS DIVERSOS	m³	0,0019000	546,77	1,03		
Insumo	00000660	SINAPI	CANALETA DE CONCRETO 19 X 19 X 19 CM (CLASSE C - NBR 6136)	Material	UN	5,3400000	3,77	20,13		
Insumo	00004491	SINAPI	PONTALETE *7,5 X 7,5* CM EM PINUS, MISTA OU EQUIVALENTE DA REGIAO - BRUTA	Material	M	0,3520000	11,53	4,05		
Insumo	00006193	SINAPI	TABUA NAO APARELHADA *2,5 X 20* CM, EM MACARANDUBA/MASSARANDUBA, ANGELIM OU EQUIVALENTE DA REGIAO - BRUTA	Material	M	0,1760000	16,67	2,93		
				MO sem LS =>		7,64	LS =>	0,00	MO com LS =>	7,64
				Valor do BDI =>		13,35			Valor com BDI =>	64,34
					Quant. =>	65,00		Preço Total =>		4.182,10

Camãra Municipal dos vereadores de Ipiranga do Norte CNPJ: 22.774.588/0001-73

10.3	Código	Banco	Descrição	Tipo	Und	Quant.	Valor Unit	Total		
Composição	93192	SINAPI	VERGA MOLDADA IN LOCO COM UTILIZAÇÃO DE BLOCOS CANALETA PARA PORTAS COM ATÉ 1,5 M DE VÃO. AF_03/2016	FUES - FUNDAÇÕES E ESTRUTURAS	M	1,0000000	59,10	59,10		
Composição Auxiliar	88316	SINAPI	SERVEENTE COM ENCARGOS COMPLEMENTARES	SEDI - SERVIÇOS DIVERSOS	H	0,1390000	18,34	2,54		
Composição Auxiliar	92800	SINAPI	CORTE E DOBRA DE AÇO CA-60, DIÂMETRO DE 5,0 MM. AF_06/2022	FUES - FUNDAÇÕES E ESTRUTURAS	KG	0,3080000	10,89	3,35		
Composição Auxiliar	90279	SINAPI	GRAUTE FGK=20 MPA; TRAÇO 1:0,04:1,8:2,1 (EM MASSA SECA DE CIMENTO/ CAL/ AREIA GROSSA/ BRITA 0) - PREPARO MECÂNICO COM BETONEIRA 400 L. AF_09/2021	FUES - FUNDAÇÕES E ESTRUTURAS	m³	0,0140000	622,94	8,72		
Composição Auxiliar	88309	SINAPI	PEDREIRO COM ENCARGOS COMPLEMENTARES	SEDI - SERVIÇOS DIVERSOS	H	0,2790000	22,95	6,40		
Composição Auxiliar	87294	SINAPI	ARGAMASSA TRAÇO 1:2:9 (EM VOLUME DE CIMENTO, CAL E AREIA MÉDIA ÚMIDA) PARA EMBOÇO/MASSA ÚNICA/ASSENTAMENTO DE ALVENARIA DE VEDAÇÃO, PREPARO MECÂNICO COM BETONEIRA 600 L. AF_08/2019	SEDI - SERVIÇOS DIVERSOS	m³	0,0019000	546,77	1,03		
Insumo	00004491	SINAPI	PONTALETE *7,5 X 7,5* CM EM PINUS, MISTA OU EQUIVALENTE DA REGIAO - BRUTA	Material	M	1,2220000	11,53	14,08		
Insumo	00006193	SINAPI	TABUA NAO APARELHADA *2,5 X 20* CM, EM MACARANDUBA/MASSARANDUBA, ANGELIM OU EQUIVALENTE DA REGIAO - BRUTA	Material	M	0,1710000	16,67	2,85		
Insumo	00000660	SINAPI	CANALETA DE CONCRETO 19 X 19 X 19 CM (CLASSE C - NBR 6136)	Material	UN	5,3400000	3,77	20,13		
					MO sem LS =>	7,95	LS =>	0,00	MO com LS =>	7,95
					Valor do BDI =>	15,47			Valor com BDI =>	74,57
						Quant. =>	55,00	Preço Total =>	4.101,35	

10.4	Código	Banco	Descrição	Tipo	Und	Quant.	Valor Unit	Total		
Composição	93193	SINAPI	VERGA MOLDADA IN LOCO COM UTILIZAÇÃO DE BLOCOS CANALETA PARA PORTAS COM MAIS DE 1,5 M DE VÃO. AF_03/2016	FUES - FUNDAÇÕES E ESTRUTURAS	M	1,0000000	54,13	54,13		
Composição Auxiliar	92802	SINAPI	CORTE E DOBRA DE AÇO CA-50, DIÂMETRO DE 8,0 MM. AF_06/2022	FUES - FUNDAÇÕES E ESTRUTURAS	KG	0,7900000	11,34	8,95		
Composição Auxiliar	90279	SINAPI	GRAUTE FGK=20 MPA; TRAÇO 1:0,04:1,8:2,1 (EM MASSA SECA DE CIMENTO/ CAL/ AREIA GROSSA/ BRITA 0) - PREPARO MECÂNICO COM BETONEIRA 400 L. AF_09/2021	FUES - FUNDAÇÕES E ESTRUTURAS	m³	0,0140000	622,94	8,72		
Composição Auxiliar	88316	SINAPI	SERVEENTE COM ENCARGOS COMPLEMENTARES	SEDI - SERVIÇOS DIVERSOS	H	0,1210000	18,34	2,21		
Composição Auxiliar	87294	SINAPI	ARGAMASSA TRAÇO 1:2:9 (EM VOLUME DE CIMENTO, CAL E AREIA MÉDIA ÚMIDA) PARA EMBOÇO/MASSA ÚNICA/ASSENTAMENTO DE ALVENARIA DE VEDAÇÃO, PREPARO MECÂNICO COM BETONEIRA 600 L. AF_08/2019	SEDI - SERVIÇOS DIVERSOS	m³	0,0019000	546,77	1,03		
Composição Auxiliar	88309	SINAPI	PEDREIRO COM ENCARGOS COMPLEMENTARES	SEDI - SERVIÇOS DIVERSOS	H	0,2430000	22,95	5,57		
Insumo	00004491	SINAPI	PONTALETE *7,5 X 7,5* CM EM PINUS, MISTA OU EQUIVALENTE DA REGIAO - BRUTA	Material	M	0,3790000	11,53	4,36		
Insumo	00000660	SINAPI	CANALETA DE CONCRETO 19 X 19 X 19 CM (CLASSE C - NBR 6136)	Material	UN	5,3400000	3,77	20,13		
Insumo	00006193	SINAPI	TABUA NAO APARELHADA *2,5 X 20* CM, EM MACARANDUBA/MASSARANDUBA, ANGELIM OU EQUIVALENTE DA REGIAO - BRUTA	Material	M	0,1900000	16,67	3,16		
					MO sem LS =>	6,96	LS =>	0,00	MO com LS =>	6,96
					Valor do BDI =>	14,17			Valor com BDI =>	68,30
						Quant. =>	18,00	Preço Total =>	1.229,40	

10.5	Código	Banco	Descrição	Tipo	Und	Quant.	Valor Unit	Total		
Composição	102257	SINAPI	DIVISORIA SANITÁRIA, TIPO CABINE, EM PAINEL DE GRANILITE, ESP = 3CM, ASSENTADO COM ARGAMASSA COLANTE AC III-E, EXCLUSIVE FERRAGENS. AF_01/2021	PARE - PAREDES/PAINEIS	m²	1,0000000	333,65	333,65		
Composição Auxiliar	88316	SINAPI	SERVEENTE COM ENCARGOS COMPLEMENTARES	SEDI - SERVIÇOS DIVERSOS	H	0,6330000	18,34	11,60		
Composição Auxiliar	88274	SINAPI	MARMORISTA/GRANITEIRO COM ENCARGOS COMPLEMENTARES	SEDI - SERVIÇOS DIVERSOS	H	1,2650000	22,83	28,87		
Composição Auxiliar	91693	SINAPI	SERRA CIRCULAR DE BANCADA COM MOTOR ELÉTRICO POTÊNCIA DE 5HP, COM COIFA PARA DISCO 10" - CHI DIURNO. AF_08/2015	CHOR - CUSTOS HORÁRIOS DE MÁQUINAS E EQUIPAMENTOS	CHI	1,2230000	19,53	23,88		
Composição Auxiliar	91692	SINAPI	SERRA CIRCULAR DE BANCADA COM MOTOR ELÉTRICO POTÊNCIA DE 5HP, COM COIFA PARA DISCO 10" - CHP DIURNO. AF_08/2015	CHOR - CUSTOS HORÁRIOS DE MÁQUINAS E EQUIPAMENTOS	CHP	0,0420000	20,98	0,88		
Insumo	00000131	SINAPI	ADESIVO ESTRUTURAL A BASE DE RESINA EPOXI, BICOMPONENTE, PASTOSO (TIXOTROPICO)	Material	KG	0,5300000	49,63	26,30		
Insumo	00037596	SINAPI	ARGAMASSA COLANTE TIPO AC III E	Material	KG	0,9700000	4,23	4,10		
Insumo	00010698	SINAPI	DIVISORIA, PLACA PRE-MOLDADA EM GRANILITE, MARMORITE OU GRANITINA, E = *3 CM	Material	M²	1,0500000	226,69	238,02		
					MO sem LS =>	49,67	LS =>	0,00	MO com LS =>	49,67
					Valor do BDI =>	87,38			Valor com BDI =>	421,03
						Quant. =>	16,30	Preço Total =>	6.862,78	

10.6	Código	Banco	Descrição	Tipo	Und	Quant.	Valor Unit	Total		
Composição	87905	SINAPI	CHAPISCO APLICADO EM ALVENARIA (COM PRESENÇA DE VÃOS) E ESTRUTURAS DE CONCRETO DE FACHADA, COM COLHER DE PEDREIRO. ARGAMASSA TRAÇO 1:3 COM PREPARO EM BETONEIRA 400L. AF_10/2022	REVE - REVESTIMENTO E TRATAMENTO DE SUPERFÍCIES	m²	1,0000000	7,05	7,05		
Composição Auxiliar	88316	SINAPI	SERVEENTE COM ENCARGOS COMPLEMENTARES	SEDI - SERVIÇOS DIVERSOS	H	0,0575000	18,34	1,05		
Composição Auxiliar	87313	SINAPI	ARGAMASSA TRAÇO 1:3 (EM VOLUME DE CIMENTO E AREIA GROSSA ÚMIDA) PARA CHAPISCO CONVENCIONAL, PREPARO MECÂNICO COM BETONEIRA 400 L. AF_08/2019	SEDI - SERVIÇOS DIVERSOS	m³	0,0037000	556,41	2,05		
Composição Auxiliar	88309	SINAPI	PEDREIRO COM ENCARGOS COMPLEMENTARES	SEDI - SERVIÇOS DIVERSOS	H	0,1724000	22,95	3,95		
					MO sem LS =>	3,99	LS =>	0,00	MO com LS =>	3,99
					Valor do BDI =>	1,84			Valor com BDI =>	8,89

Camãra Municipal dos vereadores de Ipiranga do Norte CNPJ: 22.774.588/0001-73

Quant. => 2.436,80 Preço Total => 21.663,15

10.7	Código	Banco	Descrição	Tipo	Und	Quant.	Valor Unit	Total	
Composição	87831	SINAPI	EMBOÇO OU MASSA ÚNICA EM ARGAMASSA TRAÇO 1:2:8, PREPARO MANUAL, APLICADA MANUALMENTE NAS PAREDES INTERNAS DA SACADA, ESPESSURA DE 35 MM, SEM USO DE TELA METÁLICA DE REFORÇO CONTRA FISSURAÇÃO. AF_08/2022	REVE - REVESTIMENTO E TRATAMENTO DE SUPERFÍCIES	m²	1,0000000	82,42	82,42	
Composição Auxiliar	88316	SINAPI	SERVEANTE COM ENCARGOS COMPLEMENTARES	SEDI - SERVIÇOS DIVERSOS	H	1,2000000	18,34	22,00	
Composição Auxiliar	88309	SINAPI	PEDREIRO COM ENCARGOS COMPLEMENTARES	SEDI - SERVIÇOS DIVERSOS	H	1,2000000	22,95	27,54	
Composição Auxiliar	87369	SINAPI	ARGAMASSA TRAÇO 1:2:8 (EM VOLUME DE CIMENTO, CAL E AREIA MÉDIA ÚMIDA) PARA EMBOÇO/MASSA ÚNICA/ASSENTAMENTO DE ALVENARIA DE VEDAÇÃO, PREPARO MANUAL. AF_08/2019	SEDI - SERVIÇOS DIVERSOS	m³	0,0481000	683,61	32,88	
				MO sem LS =>	43,84	LS =>	0,00	MO com LS =>	43,84
				Valor do BDI =>	21,58			Valor com BDI =>	104,00
				Quant. =>	2.436,80	Preço Total =>	253.427,20		

10.8	Código	Banco	Descrição	Tipo	Und	Quant.	Valor Unit	Total	
Composição	121012	SBC	REBOCO CIMENTO/CAL E AREIA 1:1:12	REVESTIMENTOS EXTERNOS	m²	1,0000000	12,87	12,87	
Insumo	099900	SBC	SERVEANTE	Mão de Obra	H	0,2340000	13,95	3,26	
Insumo	099140	SBC	ESTUCADOR	Mão de Obra	H	0,3720000	21,21	7,89	
Insumo	000300	SBC	CAL HIDRATADA CH-III SACO 20kg ITAU	Material	KG	0,9000000	1,13	1,01	
Insumo	000110	SBC	AREIA FINA LAVADA	Material	m³	0,0080000	80,00	0,64	
Insumo	000050	SBC	CIMENTO PORTLAND CP III 32RS NBR 11578 (quilo)	Material	KG	0,0900000	0,82	0,07	
				MO sem LS =>	11,15	LS =>	0,00	MO com LS =>	11,15
				Valor do BDI =>	3,37			Valor com BDI =>	16,24
				Quant. =>	2.436,80	Preço Total =>	39.573,63		

11	ESQUADRIAS								332.739,46
11.1	Código	Banco	Descrição	Tipo	Und	Quant.	Valor Unit	Total	
Composição	100689	SINAPI	KIT DE PORTA DE MADEIRA FRISADA, SEMI-OCA (LEVE OU MÉDIA), ACABAMENTO PADRÃO MÉDIO, INCLUSO EXECUÇÃO DE FURO - DOBRADIÇAS, MONTAGEM E INSTALAÇÃO DE BATENTE, FECHADURA COM EXECUÇÃO DO FURO - FORNECIMENTO E INSTALAÇÃO. AF_12/2019	ESQV - ESQUADRIAS/FERRAGENS/VIDROS	UN	1,0000000	1.119,12	1.119,12	
Composição Auxiliar	90830	SINAPI	FECHADURA DE EMBUTIR COM CILINDRO, EXTERNA, COMPLETA, ACABAMENTO PADRÃO MÉDIO, INCLUSO EXECUÇÃO DE FURO - FORNECIMENTO E INSTALAÇÃO. AF_12/2019	ESQV - ESQUADRIAS/FERRAGENS/VIDROS	UN	1,0000000	155,26	155,26	
Composição Auxiliar	90806	SINAPI	BATENTE PARA PORTA DE MADEIRA, FIXAÇÃO COM ARGAMASSA, PADRÃO MÉDIO - FORNECIMENTO E INSTALAÇÃO. AF_12/2019	ESQV - ESQUADRIAS/FERRAGENS/VIDROS	UN	1,0000000	415,28	415,28	
Composição Auxiliar	100659	SINAPI	ALIZAR DE 5X1,5CM PARA PORTA FIXADO COM PREGOS, PADRÃO MÉDIO - FORNECIMENTO E INSTALAÇÃO. AF_12/2019	ESQV - ESQUADRIAS/FERRAGENS/VIDROS	M	10,0000000	12,71	127,10	
Composição Auxiliar	91297	SINAPI	PORTA DE MADEIRA FRISADA, SEMI-OCA (LEVE OU MÉDIA), 80X210CM, ESPESSURA DE 3,5CM, INCLUSO DOBRADIÇAS - FORNECIMENTO E INSTALAÇÃO. AF_12/2019	ESQV - ESQUADRIAS/FERRAGENS/VIDROS	UN	1,0000000	421,48	421,48	
				MO sem LS =>	185,06	LS =>	0,00	MO com LS =>	185,06
				Valor do BDI =>	293,09			Valor com BDI =>	1.412,21
				Quant. =>	22,00	Preço Total =>	31.068,62		

11.2	Código	Banco	Descrição	Tipo	Und	Quant.	Valor Unit	Total	
Composição	110691	SBC	PORTA COMPLETA MADEIRA 1 FL.0,80x2,10m-CORRER	ESQUADRIAS DE MADEIRA	UN	1,0000000	1.144,51	1.144,51	
Insumo	099360	SBC	CARPINTEIRO DE ESQUADRIA	Mão de Obra	H	18,5580000	18,74	347,85	
Insumo	008645	SBC	CANAETA EM ALUMINIO PARA ESQUADRIAS DE CORRER	Material	M	0,9000000	8,06	7,25	
Insumo	001313	SBC	PORTA MADEIRA LISA PARA PINTURA (60/70/80/90cm) PRECO MEDIO	Material	UN	1,0000000	166,50	166,50	
Insumo	040264	SBC	ADUELA/BATENTE/MARCO/CAXONETE(60/90cm)/MADEIRA P/PINTURA	Material	UN	1,0000000	238,40	238,40	
Insumo	008644	SBC	SISTEMA DE PORTA DE CORRER 1 FOLHA 135 4 RODAS COM TRILHO	Material	M	0,9800000	70,45	69,04	
Insumo	099449	SBC	AJUDANTE DE CARPINTEIRO	Mão de Obra	H	13,0940000	15,09	197,60	
Insumo	002203	SBC	TACO DE MADEIRA PARA FIXACAO DE ESQUADRIAS/CAIXILHOS	Material	UN	6,0000000	1,28	7,68	
Insumo	001349	SBC	ALIZAR/MOLDURA MADEIRA DE LEI 1,5x5cm PARA PINTURA	Material	M	12,7600000	8,17	104,24	
Insumo	000050	SBC	CIMENTO PORTLAND CP III 32RS NBR 11578 (quilo)	Material	KG	5,1840000	0,82	4,25	
Insumo	000100	SBC	AREIA GROSSA LAVADA	Material	m³	0,0120000	141,83	1,70	
				MO sem LS =>	545,45	LS =>	0,00	MO com LS =>	545,45
				Valor do BDI =>	299,74			Valor com BDI =>	1.444,25
				Quant. =>	18,00	Preço Total =>	25.996,50		

11.3	Código	Banco	Descrição	Tipo	Und	Quant.	Valor Unit	Total
Composição	110805	SBC	PORTA COMPLETA MADEIRA 2,20m CORRER COM FERRAGENS	ESQUADRIAS DE MADEIRA	m²	1,0000000	2.160,51	2.160,51

Camãra Municipal dos vereadores de Ipiranga do Norte CNPJ: 22.774.588/0001-73

Insumo	014213	SBC	PREGO FERRO GALVANIZADO 15x15 SEM CABECA (636 un/kg)	Material	KG	0,0300000	29,05	0,87	
Insumo	099449	SBC	AJUDANTE DE CARPINTEIRO	Mão de Obra	H	19,9840000	15,09	301,57	
Insumo	008643	SBC	TRILHO METALICO E ROLDANAS PARA ESQUADRIA DE CORRER 1,80m	Material	UN	2,0000000	219,12	438,24	
Insumo	012748	SBC	RODIZIO DE LATAO COM ROLAMENTO NACIONAL DE 6mm	Material	UN	6,0000000	9,54	57,24	
Insumo	000098	SBC	AREIA MEDIA LAVADA	Material	m³	0,0120000	140,00	1,68	
Insumo	080107	SBC	PORTA MADEIRA LISA PINTURA 1,10x2,10m	Material	UN	2,0000000	154,90	309,80	
Insumo	008645	SBC	CANALETA EM ALUMINIO PARA ESQUADRIAS DE CORRER	Material	M	2,0000000	8,06	16,12	
Insumo	000050	SBC	CIMENTO PORTLAND CP III 32RS NBR 11578 (quilo)	Material	KG	6,2000000	0,82	5,08	
Insumo	002202	SBC	TACO FIXACAO 5x10cm MADEIRA DE LEI	Material	UN	8,0000000	1,28	10,24	
Insumo	099360	SBC	CARPINTEIRO DE ESQUADRIA	Mão de Obra	H	24,6600000	18,74	462,23	
Insumo	012724	SBC	FECHADURA 892 ESCOVADA EXTERNA COM ROSETA LA FONTE	Material	UN	1,0000000	557,44	557,44	
				MO sem LS =>	763,80	LS =>	0,00	MO com LS =>	763,80
				Valor do BDI =>	565,83			Valor com BDI =>	2.726,34
						Quant. =>	5,00	Preço Total =>	13.631,70

11.4	Código	Banco	Descrição	Tipo	Und	Quant.	Valor Unit	Total	
Composição	91341	SINAPI	PORTA EM ALUMÍNIO DE ABRIR TIPO VENEZIANA COM GUARNIÇÃO, FIXAÇÃO COM PARAFUSOS - FORNECIMENTO E INSTALAÇÃO. AF_12/2019	ESQV - ESQUADRIAS/FERRAGENS/VIDROS	m²	1,0000000	640,27	640,27	
Composição Auxiliar	88309	SINAPI	PEDREIRO COM ENCARGOS COMPLEMENTARES	SEDI - SERVIÇOS DIVERSOS	H	0,3826000	22,95	8,78	
Composição Auxiliar	88316	SINAPI	SERVEANTE COM ENCARGOS COMPLEMENTARES	SEDI - SERVIÇOS DIVERSOS	H	0,1910000	18,34	3,50	
Insumo	00039025	SINAPI	PORTA DE ABRIR, TIPO VENEZIANA, EM ALUMÍNIO, ACABAMENTO ANODIZADO NATURAL, 90 CM X 210 CM (LARGURA X ALTURA), SEM GUARNICAO/ALIZAR/VISTA	Material	UN	0,5473000	768,55	420,62	
Insumo	00036888	SINAPI	GUARNICAO / MOLDURA / ARREMATE DE ACABAMENTO PARA ESQUADRIA, EM ALUMÍNIO PERFIL 25, ACABAMENTO ANODIZADO BRANCO OU BRILHANTE, PARA 1 FACE	Material	M	6,8504000	24,92	170,71	
Insumo	00000142	SINAPI	SELANTE ELASTICO MONOCOMPONENTE A BASE DE POLIURETANO (PU) PARA JUNTAS DIVERSAS	Material	310ML	0,8829000	37,55	33,15	
Insumo	00007568	SINAPI	BUCHA DE NYLON SEM ABA S10, COM PARAFUSO DE 6,10 X 65 MM EM AÇO ZINCADO COM ROSCA SOBERBA, CABECA CHATA E FENDA PHILLIPS	Material	UN	4,8166000	0,73	3,51	
				MO sem LS =>	9,23	LS =>	0,00	MO com LS =>	9,23
				Valor do BDI =>	167,68			Valor com BDI =>	807,95
						Quant. =>	8,30	Preço Total =>	6.705,98

11.5	Código	Banco	Descrição	Tipo	Und	Quant.	Valor Unit	Total	
Composição	112200	SBC	JANELA PIVOTANTE DE ALUMÍNIO NATURAL COM VIDRO	ESQUADRIAS DE ALUMÍNIO	m²	1,0000000	907,03	907,03	
Insumo	004259	SBC	JANELA PIVOTANTE DE ALUMÍNIO NATURAL	Material	m²	1,0000000	845,54	845,54	
Insumo	099230	SBC	SERRALHEIRO	Mão de Obra	H	1,1000000	18,74	20,61	
Insumo	099662	SBC	AJUDANTE DE SERRALHEIRO	Mão de Obra	H	1,1000000	15,09	16,60	
Insumo	099900	SBC	SERVEANTE	Mão de Obra	H	0,4400000	13,95	6,13	
Insumo	000050	SBC	CIMENTO PORTLAND CP III 32RS NBR 11578 (quilo)	Material	KG	1,2000000	0,82	0,98	
Insumo	000100	SBC	AREIA GROSSA LAVADA	Material	m³	0,0030000	141,83	0,42	
Insumo	099050	SBC	PEDREIRO	Mão de Obra	H	0,8940000	18,74	16,75	
				MO sem LS =>	60,09	LS =>	0,00	MO com LS =>	60,09
				Valor do BDI =>	237,55			Valor com BDI =>	1.144,58
						Quant. =>	124,30	Preço Total =>	142.271,29

11.6	Código	Banco	Descrição	Tipo	Und	Quant.	Valor Unit	Total	
Composição	72116	SINAPI	VIDRO LISO COMUM TRANSPARENTE, ESPESSURA 3MM	ESQV - ESQUADRIAS/FERRAGENS/VIDROS	m²	1,0000000	190,18	190,18	
Composição Auxiliar	88325	SINAPI	VIDRACEIRO COM ENCARGOS COMPLEMENTARES	SEDI - SERVIÇOS DIVERSOS	H	0,4000000	20,42	8,16	
Composição Auxiliar	88316	SINAPI	SERVEANTE COM ENCARGOS COMPLEMENTARES	SEDI - SERVIÇOS DIVERSOS	H	0,4000000	18,34	7,33	
Insumo	00010490	SINAPI	VIDRO LISO INCOLOR 2 A 3 MM - SEM COLOCACAO	Material	M²	1,0000000	157,50	157,50	
Insumo	00010498	SINAPI	MASSA PARA VIDRO	Material	KG	1,5000000	11,46	17,19	
				MO sem LS =>	11,26	LS =>	0,00	MO com LS =>	11,26
				Valor do BDI =>	49,80			Valor com BDI =>	239,98
						Quant. =>	204,50	Preço Total =>	49.075,91

11.7	Código	Banco	Descrição	Tipo	Und	Quant.	Valor Unit	Total
Composição	112636	SBC	JANELA DE CORRER 2 FOLHAS EM ALUMÍNIO NATURAL COM VIDRO 4MM	ESQUADRIAS DE ALUMÍNIO	m²	1,0000000	860,08	860,08
Insumo	000760	SBC	VIDRO LISO PLANO INCOLOR 4mm	Material	m²	1,0500000	135,00	141,75
Insumo	099662	SBC	AJUDANTE DE SERRALHEIRO	Mão de Obra	H	1,1000000	15,09	16,60
Insumo	000050	SBC	CIMENTO PORTLAND CP III 32RS NBR 11578 (quilo)	Material	KG	1,2000000	0,82	0,98
Insumo	099537	SBC	VIDRACEIRO	Mão de Obra	H	0,7940000	18,74	14,88

Camãra Municipal dos vereadores de Ipiranga do Norte CNPJ: 22.774.588/0001-73

Insumo	099050	SBC	PEDREIRO	Mão de Obra	H	0,8940000	18,74	16,75		
Insumo	099900	SBC	SERVEANTE	Mão de Obra	H	0,4400000	13,95	6,13		
Insumo	099230	SBC	SERRALHEIRO	Mão de Obra	H	1,1000000	18,74	20,61		
Insumo	099661	SBC	AJUDANTE ESPECIALIZADO - VIDRACEIRO	Mão de Obra	H	0,7940000	15,09	11,98		
Insumo	023006	SBC	JANELA DE CORRER 2 FOLHAS EM ALUMINIO NATURAL	Material	m²	1,0500000	599,99	629,98		
Insumo	000100	SBC	AREIA GROSSA LAVADA	Material	m³	0,0030000	141,83	0,42		
				MO sem LS =>		86,95	LS =>	0,00	MO com LS =>	86,95
				Valor do BDI =>		225,25			Valor com BDI =>	1.085,33
							Quant. =>	6,73	Preço Total =>	7.304,27

11.8	Código	Banco	Descrição	Tipo	Und	Quant.	Valor Unit	Total		
Composição	100702	SINAPI	PORTA DE CORRER DE ALUMÍNIO, COM DUAS FOLHAS PARA VIDRO, INCLUSO VIDRO LISO INCOLOR, FECHADURA E PUXADOR, SEM ALIZAR. AF_12/2019	ESQV - ESQUADRIAS/FERRAGENS/VIDR OS	m²	1,0000000	459,06	459,06		
Composição Auxiliar	88316	SINAPI	SERVEANTE COM ENCARGOS COMPLEMENTARES	SEDI - SERVIÇOS DIVERSOS	H	0,1410000	18,34	2,58		
Composição Auxiliar	88309	SINAPI	PEDREIRO COM ENCARGOS COMPLEMENTARES	SEDI - SERVIÇOS DIVERSOS	H	0,2820000	22,95	6,47		
Insumo	00007568	SINAPI	BUCHA DE NYLON SEM ABA S10, COM PARAFUSO DE 6,10 X 65 MM EM AÇO ZINCADO COM ROSCA SOBERBA, CABECA CHATA E FENDA PHILLIPS	Material	UN	4,7200000	0,73	3,44		
Insumo	00004922	SINAPI	PORTA DE CORRER EM ALUMINIO, DUAS FOLHAS MOVEIS COM VIDRO, FECHADURA E PUXADOR EMBUTIDO, ACABAMENTO ANODIZADO NATURAL, SEM GUARNICAO/ALIZAR/VISTA	Material	M²	1,0000000	389,31	389,31		
Insumo	00036888	SINAPI	GUARNICAO / MOLDURA / ARREMATE DE ACABAMENTO PARA ESQUADRIA, EM ALUMINIO PERFIL 25, ACABAMENTO ANODIZADO BRANCO OU BRILHANTE, PARA 1 FACE	Material	M	2,2020000	24,92	54,87		
Insumo	00000142	SINAPI	SELANTE ELASTICO MONOCOMPONENTE A BASE DE POLIURETANO (PU) PARA JUNTAS DIVERSAS	Material	310ML	0,0637000	37,55	2,39		
				MO sem LS =>		6,80	LS =>	0,00	MO com LS =>	6,80
				Valor do BDI =>		120,22			Valor com BDI =>	579,28
							Quant. =>	80,20	Preço Total =>	46.458,25

11.9	Código	Banco	Descrição	Tipo	Und	Quant.	Valor Unit	Total		
Composição	90838	SINAPI	PORTA CORTA-FOGO 90X210X4CM - FORNECIMENTO E INSTALAÇÃO. AF_12/2019	ESQV - ESQUADRIAS/FERRAGENS/VIDR	UN	1,0000000	1.937,56	1.937,56		
Composição Auxiliar	88309	SINAPI	PEDREIRO COM ENCARGOS COMPLEMENTARES	SEDI - SERVIÇOS DIVERSOS	H	3,4640000	22,95	79,49		
Composição Auxiliar	88629	SINAPI	ARGAMASSA TRAÇO 1:3 (EM VOLUME DE CIMENTO E AREIA MÉDIA ÚMIDA), PREPARO MANUAL. AF_08/2019	SEDI - SERVIÇOS DIVERSOS	m³	0,0422000	694,96	29,32		
Composição Auxiliar	88316	SINAPI	SERVEANTE COM ENCARGOS COMPLEMENTARES	SEDI - SERVIÇOS DIVERSOS	H	1,7320000	18,34	31,76		
Insumo	00011154	SINAPI	PORTA CORTA-FOGO SIMPLES PARA SAIDA DE EMERGENCIA, 1 FOLHA DE ABRIR, 5 CM, ACABAMENTO NATURAL / SEM PINTURA, COM FECHADURA TIPO TRINCO, DOBRADICAS E BATENTE, VAO LUZ DE 90 X 210 CM, CLASSE P-90 (NBR 11742)	Material	UN	1,0000000	1.796,99	1.796,99		
				MO sem LS =>		88,40	LS =>	0,00	MO com LS =>	88,40
				Valor do BDI =>		507,44			Valor com BDI =>	2.445,00
							Quant. =>	2,00	Preço Total =>	4.890,00

11.10	Código	Banco	Descrição	Tipo	Und	Quant.	Valor Unit	Total		
Composição	99855	SINAPI	CORRIMÃO SIMPLES, DIÂMETRO EXTERNO = 1 1/2", EM AÇO GALVANIZADO. AF_04/2019_PS	ESQV - ESQUADRIAS/FERRAGENS/VIDR	M	1,0000000	100,70	100,70		
Composição Auxiliar	88251	SINAPI	AUXILIAR DE SERRALHEIRO COM ENCARGOS COMPLEMENTARES	SEDI - SERVIÇOS DIVERSOS	H	0,7780000	19,38	15,07		
Composição Auxiliar	88315	SINAPI	SERRALHEIRO COM ENCARGOS COMPLEMENTARES	SEDI - SERVIÇOS DIVERSOS	H	0,9480000	22,76	21,57		
Insumo	00007568	SINAPI	BUCHA DE NYLON SEM ABA S10, COM PARAFUSO DE 6,10 X 65 MM EM AÇO ZINCADO COM ROSCA SOBERBA, CABECA CHATA E FENDA PHILLIPS	Material	UN	3,2730000	0,73	2,38		
Insumo	00021012	SINAPI	TUBO AÇO GALVANIZADO COM COSTURA, CLASSE LEVE, DN 40 MM (1 1/2"), E = 3,00 MM, *3,48* KG/M (NBR 5580)	Material	M	1,0290000	52,10	53,61		
Insumo	00011002	SINAPI	ELETRODO REVESTIDO AWS - E6013, DIÂMETRO IGUAL A 2,50 MM	Material	KG	0,0040000	34,37	0,13		
Insumo	00011033	SINAPI	SUPORTE PARA CALHA DE 150 MM EM AÇO GALVANIZADO	Material	UN	1,0910000	7,28	7,94		
				MO sem LS =>		27,41	LS =>	0,00	MO com LS =>	27,41
				Valor do BDI =>		26,37			Valor com BDI =>	127,07
							Quant. =>	42,00	Preço Total =>	5.336,94

12	Código	Banco	Descrição	Tipo	Und	Quant.	Valor Unit	Total
12.1			FORRO					262.988,44
Composição	120715	SBC	FORRO MINERAL DUNE MICROLOOK T15 16 X 625 X 625MM ARMSTRONG	REVESTIMENTOS INTERNOS	m²	1,0000000	205,94	205,94
Insumo	005052	SBC	DRYWALL - CANTONEIRA 25x30 COM 3,0m	Material	UN	0,1790000	7,80	1,39
Insumo	005053	SBC	FORRO MINERAL DUNE MICROLOOK T15 16 x 625 x 625mm ARMSTRONG	Material	m²	1,0500000	158,28	166,19
Insumo	062222	SBC	PERFIL TRAVESSA CLICADO PARA FORRO REMOVIVEL 24x625mm	Material	UN	4,0000000	2,58	10,32
Insumo	005026	SBC	DRYWALL - TRAVESSA CLICADA RF2 C/1250mm BRASGIPS	Material	UN	1,2820000	5,32	6,82
Insumo	005034	SBC	FINCAPINO C22 CURTO AÇAO DIRETA PARA PISTOLA	Material	UN	1,0000000	0,64	0,64
Insumo	099900	SBC	SERVEANTE	Mão de Obra	H	0,6300000	13,95	8,78

Camãra Municipal dos vereadores de Ipiranga do Norte CNPJ: 22.774.588/0001-73

Insumo	099360	SBC	CARPINTEIRO DE ESQUADRIA	Mão de Obra	H	0,6300000	18,74	11,80	
				MO sem LS =>	20,58	LS =>	0,00	MO com LS =>	20,58
				Valor do BDI =>	53,93			Valor com BDI =>	259,87
						Quant. =>	1.012,00	Preço Total =>	262.988,44

13			REVESTIMENTOS					508.958,22	
13.1	Código	Banco	Descrição	Tipo	Und	Quant.	Valor Unit	Total	
Composição	87273	SINAPI	REVESTIMENTO CERÂMICO PARA PAREDES INTERNAS COM PLACAS TIPO ESMALTADA DE DIMENSÕES 33X45 CM APLICADAS NA ALTURA INTEIRA DAS PAREDES. AF_02/2023_PE	REVE - REVESTIMENTO E TRATAMENTO DE SUPERFÍCIES	m²	1,0000000	67,78	67,78	
Composição Auxiliar	88256	SINAPI	AZULEJISTA OU LADRILHISTA COM ENCARGOS COMPLEMENTARES	SEDI - SERVIÇOS DIVERSOS	H	0,6970000	22,83	15,91	
Composição Auxiliar	88316	SINAPI	SERVEANTE COM ENCARGOS COMPLEMENTARES	SEDI - SERVIÇOS DIVERSOS	H	0,3138000	18,34	5,75	
Insumo	0000536	SINAPI	REVESTIMENTO EM CERAMICA ESMALTADA, PEI MENOR OU IGUAL A 3, FORMATO MENOR OU IGUAL A 2025 CM2	Material	M²	1,0798000	33,66	36,34	
Insumo	00001381	SINAPI	ARGAMASSA COLANTE AC I PARA CERAMICAS	Material	KG	6,8500000	1,20	8,22	
Insumo	00034357	SINAPI	REJUNTE CIMENTICIO, QUALQUER COR	Material	KG	0,2220000	7,04	1,56	
				MO sem LS =>	16,29	LS =>	0,00	MO com LS =>	16,29
				Valor do BDI =>	17,75			Valor com BDI =>	85,53
						Quant. =>	193,86	Preço Total =>	16.580,84

13.2	Código	Banco	Descrição	Tipo	Und	Quant.	Valor Unit	Total	
Composição	90950	SINAPI	CONTRAPISO ACÚSTICO EM ARGAMASSA TRAÇO 1:4 (CIMENTO E AREIA), PREPARO MECÂNICO COM BETONEIRA 400L, APLICADO EM ÁREAS SECAS, ACABAMENTO NÃO REFORÇADO, ESPESSURA 7CM. AF_07/2021	PISO - PISOS	m²	1,0000000	92,55	92,55	
Composição Auxiliar	87301	SINAPI	ARGAMASSA TRAÇO 1:4 (EM VOLUME DE CIMENTO E AREIA MÉDIA UMIDA) PARA CONTRAPISO, PREPARO MECÂNICO COM BETONEIRA 400 L. AF_08/2019	SEDI - SERVIÇOS DIVERSOS	m³	0,0760000	646,16	49,10	
Composição Auxiliar	88309	SINAPI	PEDREIRO COM ENCARGOS COMPLEMENTARES	SEDI - SERVIÇOS DIVERSOS	H	0,5890000	22,95	13,51	
Composição Auxiliar	88316	SINAPI	SERVEANTE COM ENCARGOS COMPLEMENTARES	SEDI - SERVIÇOS DIVERSOS	H	0,2950000	18,34	5,41	
Insumo	00038545	SINAPI	MANTA DE POLIETILENO EXPANDIDO (PEBD), E = 5 MM	Material	m²	1,4350000	7,16	10,27	
Insumo	00010931	SINAPI	TELA DE ARAME GALVANIZADA, HEXAGONAL, FIO 0,56 MM (24 BWG), MALHA 1/2", H = 1 M	Material	M²	1,1430000	12,48	14,26	
				MO sem LS =>	19,16	LS =>	0,00	MO com LS =>	19,16
				Valor do BDI =>	24,23			Valor com BDI =>	116,78
						Quant. =>	1.012,00	Preço Total =>	118.181,36

13.3	Código	Banco	Descrição	Tipo	Und	Quant.	Valor Unit	Total	
Composição	160761	SBC	REGULARIZACAO DE PISO COM ARGAMASSA 1:3 E CAIMENTO DE 1%	TRATAMENTOS E IMPERMEABILIZACOES	m²	1,0000000	34,92	34,92	
Insumo	099900	SBC	SERVEANTE	Mão de Obra	H	0,8040000	13,95	11,21	
Insumo	099050	SBC	PEDREIRO	Mão de Obra	H	0,7530000	18,74	14,11	
Insumo	000050	SBC	CIMENTO PORTLAND CP III 32RS NBR 11578 (quilo)	Material	KG	5,6700000	0,82	4,64	
Insumo	000100	SBC	AREIA GROSSA LAVADA	Material	m³	0,0350000	141,83	4,96	
				MO sem LS =>	25,32	LS =>	0,00	MO com LS =>	25,32
				Valor do BDI =>	9,14			Valor com BDI =>	44,06
						Quant. =>	1.012,00	Preço Total =>	44.588,72

13.4	Código	Banco	Descrição	Tipo	Und	Quant.	Valor Unit	Total	
Composição	104598	SINAPI	REVESTIMENTO CERÂMICO PARA PISO COM PLACAS TIPO PORCELANATO DE DIMENSÕES 80X80 CM APLICADA EM AMBIENTES DE ÁREA MAIOR QUE 10 M². AF_02/2023_PE	PISO - PISOS	m²	1,0000000	159,53	159,53	
Composição Auxiliar	88316	SINAPI	SERVEANTE COM ENCARGOS COMPLEMENTARES	SEDI - SERVIÇOS DIVERSOS	H	0,1694000	18,34	3,10	
Composição Auxiliar	88256	SINAPI	AZULEJISTA OU LADRILHISTA COM ENCARGOS COMPLEMENTARES	SEDI - SERVIÇOS DIVERSOS	H	0,5348000	22,83	12,20	
Insumo	00034357	SINAPI	REJUNTE CIMENTICIO, QUALQUER COR	Material	KG	0,1060000	7,04	0,74	
Insumo	00038195	SINAPI	PISO EM PORCELANATO, BORDA RETA, LISO, MONOCOLOR, ACETINADO OU POLIDO, FORMATO MAIOR QUE 2025 CM2	Material	M²	1,0728000	102,36	109,81	
Insumo	00037595	SINAPI	ARGAMASSA COLANTE TIPO AC III	Material	KG	9,1300000	3,69	33,68	
				MO sem LS =>	11,56	LS =>	0,00	MO com LS =>	11,56
				Valor do BDI =>	41,78			Valor com BDI =>	201,31
						Quant. =>	1.012,00	Preço Total =>	203.725,72

13.5	Código	Banco	Descrição	Tipo	Und	Quant.	Valor Unit	Total
Composição	172505	SBC	PISO CIMENTICIO DRENANTE 20X20CM NATURAL PARA CALÇADAS	URBANIZACAO	m²	1,0000000	239,04	239,04
Insumo	099050	SBC	PEDREIRO	Mão de Obra	H	1,7220000	18,74	32,27
Insumo	000050	SBC	CIMENTO PORTLAND CP III 32RS NBR 11578 (quilo)	Material	KG	6,8600000	0,82	5,62
Insumo	099900	SBC	SERVEANTE	Mão de Obra	H	2,9760000	13,95	41,51
Insumo	000100	SBC	AREIA GROSSA LAVADA	Material	m³	0,0010000	141,83	0,14
Insumo	001408	SBC	PISO CIMENTICIO DRENANTE NATURAL 20x20cm OTEPREM	Material	UN	25,0000000	6,38	159,50

Camãra Municipal dos vereadores de Ipiranga do Norte CNPJ: 22.774.588/0001-73

MO sem LS => 73,78 LS => 0,00 MO com LS => 73,78
 Valor do BDI => 62,60 Valor com BDI => 301,64
Quant. => 395,00 Preço Total => 119.147,80

13.6	Código	Banco	Descrição	Tipo	Und	Quant.	Valor Unit	Total
Composição	172234	SBC	PAVIMENTO ASFALTO FLEXIVEL CBUQ COM ASFALTO CAP 50/70	URBANIZACAO	m³	1,0000000	388,09	388,09
Insumo	099900	SBC	SERVENTE	Mão de Obra	H	1,4350000	13,95	20,01
Insumo	050128	SBC	DISTRIBUIDOR ASFALTO ALMEIDA 10000L 69CV	Material	H	0,0020000	45,00	0,09
Insumo	000100	SBC	AREIA GROSSA LAVADA	Material	m³	0,4000000	141,83	56,73
Insumo	008766	SBC	PEDRA BRITADA #1	Material	m³	1,2000000	141,75	170,10
Insumo	031308	SBC	TANQUE ESTACIONARIO ASFALTO 20.000 LITROS	Material	H	0,0400000	23,35	0,93
Insumo	033812	SBC	FILLER PARA USO EM PAVIMENTACAO	Material	KG	72,0000000	0,16	11,52
Insumo	001571	SBC	CIMENTO ASFALTICO CAP 85/100 PARA PAVIMENTO	Material	KG	19,0000000	5,92	112,48
Insumo	030218	SBC	ROLO COMPACTADOR PNEUS TANDEN 6/8ton 126CV	Material	H	0,0400000	119,50	4,78
Insumo	030235	SBC	CAMINHAO LAMA ASFALTICA Vu-180CV 20000h/a	Material	H	0,0240000	235,00	5,64
Insumo	031318	SBC	VIBROACABADORA AUTOPROP.EST.VOGELE 162CV L=7,5m	Material	H	0,0400000	45,00	1,80
Insumo	030567	SBC	PA CARREGADEIRA PNEUS CATERPILLAR 213CV 1,91m3	Material	H	0,0040000	249,00	0,99
Insumo	031306	SBC	CALDEIRA REBOC.DISTR.ASFALTO 2500L CONSUMO 8CV (19011)	Material	H	0,0400000	75,50	3,02

MO sem LS => 20,01 LS => 0,00 MO com LS => 20,01
 Valor do BDI => 101,64 Valor com BDI => 489,73
Quant. => 13,75 Preço Total => 6.733,78

14	Código	Banco	Descrição	Tipo	Und	Quant.	Valor Unit	Total
			COBERTURA					319.317,09
Composição	94216	SINAPI	TELHAMENTO COM TELHA METÁLICA TERMOACÚSTICA E = 30 MM, COM ATÉ 2 ÁGUAS, INCLUSO IÇAMENTO. AF_07/2019	COBE - COBERTURA	m²	1,0000000	161,39	161,39
Composição Auxiliar	88316	SINAPI	SERVENTE COM ENCARGOS COMPLEMENTARES	SEDI - SERVIÇOS DIVERSOS	H	0,0620000	18,34	1,13
Composição Auxiliar	93281	SINAPI	GUINCHO ELÉTRICO DE COLUNA, CAPACIDADE 400 KG, COM MOTO FREIO, MOTOR TRIFÁSICO DE 1,25 CV - CHP DIURNO. AF_03/2016	CHOR - CUSTOS HORÁRIOS DE MÁQUINAS E EQUIPAMENTOS	CHP	0,0009000	20,21	0,01
Composição Auxiliar	93282	SINAPI	GUINCHO ELÉTRICO DE COLUNA, CAPACIDADE 400 KG, COM MOTO FREIO, MOTOR TRIFÁSICO DE 1,25 CV - CHI DIURNO. AF_03/2016	CHOR - CUSTOS HORÁRIOS DE MÁQUINAS E EQUIPAMENTOS	CHI	0,0012000	19,14	0,02
Composição Auxiliar	88323	SINAPI	TELHADISTA COM ENCARGOS COMPLEMENTARES	SEDI - SERVIÇOS DIVERSOS	H	0,0560000	22,40	1,25
Insumo	00040740	SINAPI	TELHA GALVALUME COM ISOLAMENTO TERMOACUSTICO EM ESPUMA RIGIDA DE POLIURETANO (PU) INJETADO, ESPESSURA DE 30 MM, DENSIDADE DE 35 KG/M3, REVESTIMENTO EM TELHA TRAPEZOIDAL NAS DUAS FACES COM ESPESSURA DE 0,50 MM CADA, ACABAMENTO NATURAL (NAO INCLUI ACESSORIOS DE FIXACAO)	Material	m²	1,1460000	131,64	150,85
Insumo	00011029	SINAPI	HASTE RETA PARA GANCHO DE FERRO GALVANIZADO, COM ROSCA 1/4" X 30 CM PARA FIXACAO DE TELHA METALICA, INCLUI PORCA E ARRUELAS DE VEDACAO	Material	CJ	4,1500000	1,96	8,13

MO sem LS => 1,79 LS => 0,00 MO com LS => 1,79
 Valor do BDI => 42,26 Valor com BDI => 203,65
Quant. => 1.385,00 Preço Total => 282.055,25

14.2	Código	Banco	Descrição	Tipo	Und	Quant.	Valor Unit	Total
Composição	94228	SINAPI	CALHA EM CHAPA DE AÇO GALVANIZADO NÚMERO 24, DESENVOLVIMENTO DE 50 CM, INCLUSO TRANSPORTE VERTICAL. AF_07/2019	COBE - COBERTURA	M	1,0000000	96,66	96,66
Composição Auxiliar	93282	SINAPI	GUINCHO ELÉTRICO DE COLUNA, CAPACIDADE 400 KG, COM MOTO FREIO, MOTOR TRIFÁSICO DE 1,25 CV - CHI DIURNO. AF_03/2016	CHOR - CUSTOS HORÁRIOS DE MÁQUINAS E EQUIPAMENTOS	CHI	0,0183000	19,14	0,35
Composição Auxiliar	88323	SINAPI	TELHADISTA COM ENCARGOS COMPLEMENTARES	SEDI - SERVIÇOS DIVERSOS	H	0,2770000	22,40	6,20
Composição Auxiliar	93281	SINAPI	GUINCHO ELÉTRICO DE COLUNA, CAPACIDADE 400 KG, COM MOTO FREIO, MOTOR TRIFÁSICO DE 1,25 CV - CHP DIURNO. AF_03/2016	CHOR - CUSTOS HORÁRIOS DE MÁQUINAS E EQUIPAMENTOS	CHP	0,0132000	20,21	0,26
Composição Auxiliar	88316	SINAPI	SERVENTE COM ENCARGOS COMPLEMENTARES	SEDI - SERVIÇOS DIVERSOS	H	0,3710000	18,34	6,80
Insumo	00005061	SINAPI	PREGO DE AÇO POLIDO COM CABECA 18 X 27 (2 1/2 X 10)	Material	KG	0,0130000	17,61	0,22
Insumo	00040783	SINAPI	CALHA QUADRADA DE CHAPA DE AÇO GALVANIZADA NUM 24, CORTE 50 CM	Material	M	1,0500000	60,92	63,96
Insumo	00005104	SINAPI	REBITE DE REPUXO EM ALUMINIO VAZADO, DIAMETRO 3,2 X 8 MM DE COMPRIMENTO (1KG = 1025 UNIDADES)	Material	KG	0,0024000	67,63	0,16
Insumo	00013388	SINAPI	SOLDA EM BARRA DE ESTANHO-CHUMBO 50/50	Material	KG	0,0900000	174,17	15,67
Insumo	00000142	SINAPI	SELANTE ELASTICO MONOCOMPONENTE A BASE DE POLIURETANO (PU) PARA JUNTAS DIVERSAS	Material	310ML	0,0810000	37,55	3,04

MO sem LS => 10,07 LS => 0,00 MO com LS => 10,07
 Valor do BDI => 25,31 Valor com BDI => 121,97
Quant. => 161,00 Preço Total => 19.637,17

14.3	Código	Banco	Descrição	Tipo	Und	Quant.	Valor Unit	Total
Composição	94231	SINAPI	RUFO EM CHAPA DE AÇO GALVANIZADO NÚMERO 24, CORTE DE 25 CM, INCLUSO TRANSPORTE VERTICAL. AF_07/2019	COBE - COBERTURA	M	1,0000000	57,84	57,84

Camãra Municipal dos vereadores de Ipiranga do Norte CNPJ: 22.774.588/0001-73

Composiçã Auxiliar	93281	SINAPI	GUINCHO ELÉTRICO DE COLUNA, CAPACIDADE 400 KG, COM MOTO FREIO, MOTOR TRIFÁSICO DE 1,25 CV - CHP DIURNO. AF_03/2016	CHOR - CUSTOS HORÁRIOS DE MÁQUINAS E EQUIPAMENTOS	CHP	0,0132000	20,21	0,26	
Composiçã Auxiliar	93282	SINAPI	GUINCHO ELÉTRICO DE COLUNA, CAPACIDADE 400 KG, COM MOTO FREIO, MOTOR TRIFÁSICO DE 1,25 CV - CHI DIURNO. AF_03/2016	CHOR - CUSTOS HORÁRIOS DE MÁQUINAS E EQUIPAMENTOS	CHI	0,0183000	19,14	0,35	
Composiçã Auxiliar	88323	SINAPI	TELHADISTA COM ENCARGOS COMPLEMENTARES	SEDI - SERVIÇOS DIVERSOS	H	0,1120000	22,40	2,50	
Composiçã Auxiliar	88316	SINAPI	SERVEENTE COM ENCARGOS COMPLEMENTARES	SEDI - SERVIÇOS DIVERSOS	H	0,2070000	18,34	3,79	
Insumo	00005061	SINAPI	PREGO DE ACO POLIDO COM CABECA 18 X 27 (2 1/2 X 10)	Material	KG	0,0060000	17,61	0,10	
Insumo	00040873	SINAPI	RUFO INTERNO/EXTERNO DE CHAPA DE ACO GALVANIZADA NUM 24, CORTE 25 CM	Material	M	1,0500000	33,81	35,50	
Insumo	00013388	SINAPI	SOLDA EM BARRA DE ESTANHO-CHUMBO 50/50	Material	KG	0,0450000	174,17	7,83	
Insumo	00005104	SINAPI	REBITE DE REPUXO EM ALUMINIO VAZADO, DIAMETRO 3,2 X 8 MM DE COMPRIMENTO (1KG = 1025 UNIDADES)	Material	KG	0,0012000	67,63	0,08	
Insumo	00000142	SINAPI	SELANTE ELASTICO MONOCOMPONENTE A BASE DE POLIURETANO (PU) PARA JUNTAS DIVERSAS	Material	310ML	0,1980000	37,55	7,43	
				MO sem LS =>	5,08	LS =>	0,00	MO com LS =>	5,08
				Valor do BDI =>	15,14			Valor com BDI =>	72,98
						Quant. =>	241,50	Preço Total =>	17.624,67

15	SPDA								35.200,58
15.1	Código	Banco	Descrição	Tipo	Und	Quant.	Valor Unit	Total	
Composiçã	104746	SINAPI	MINI CAPTOR PARA SPDA - FORNECIMENTO E INSTALAÇÃO. AF_08/2023	INEL - INSTALAÇÃO ELÉTRICA/ELETRIFICAÇÃO E	UN	1,0000000	27,92	27,92	
Composiçã Auxiliar	88247	SINAPI	AUXILIAR DE ELETRICISTA COM ENCARGOS COMPLEMENTARES	SEDI - SERVIÇOS DIVERSOS	H	0,1905000	19,78	3,76	
Composiçã Auxiliar	88264	SINAPI	ELETRICISTA COM ENCARGOS COMPLEMENTARES	SEDI - SERVIÇOS DIVERSOS	H	0,1905000	23,88	4,54	
Insumo	00041426	SINAPI	MINICAPTOR, EM ACO GALVANIZADO A FOGO, FIXAÇÃO HORIZONTAL DE 2 FURROS, SEM BANDEIRA, H=600 MM X DN=10 MM	Material	UN	1,0000000	15,76	15,76	
Insumo	00011267	SINAPI	ARRUELA LISA, REDONDA, DE LATAO POLIDO, DIAMETRO NOMINAL 5/8", DIAMETRO EXTERNO = 34 MM, DIAMETRO DO FURO = 17 MM, ESPESSURA = *2,5* MM	Material	UN	2,0000000	1,43	2,86	
Insumo	00007583	SINAPI	BUCHA DE NYLON SEM ABA S8, COM PARAFUSO DE 4,80 X 50 MM EM ACO ZINCADO COM ROSCA SOBERBA, CABECA CHATA E FENDA PHILLIPS	Material	UN	2,0000000	0,50	1,00	
				MO sem LS =>	6,28	LS =>	0,00	MO com LS =>	6,28
				Valor do BDI =>	7,31			Valor com BDI =>	35,23
						Quant. =>	75,00	Preço Total =>	2.642,25

15.2	Código	Banco	Descrição	Tipo	Und	Quant.	Valor Unit	Total	
Composiçã	98111	SINAPI	CAIXA DE INSPEÇÃO PARA ATERRAMENTO, CIRCULAR, EM POLIETILENO, DIAMETRO INTERNO = 0,3 M. AF_12/2020	INHI - INSTALAÇÕES HIDROS SANITÁRIAS	UN	1,0000000	49,53	49,53	
Composiçã Auxiliar	88309	SINAPI	PEDREIRO COM ENCARGOS COMPLEMENTARES	SEDI - SERVIÇOS DIVERSOS	H	0,1384000	22,95	3,17	
Composiçã Auxiliar	101618	SINAPI	PREPARO DE FUNDO DE VALA COM LARGURA MENOR QUE 1,5 M, COM CAMADA DE AREIA, LANÇAMENTO MANUAL. AF_08/2020	MOVT - MOVIMENTO DE TERRA	m³	0,0141000	251,11	3,54	
Composiçã Auxiliar	88316	SINAPI	SERVEENTE COM ENCARGOS COMPLEMENTARES	SEDI - SERVIÇOS DIVERSOS	H	0,1088000	18,34	1,99	
Insumo	00034643	SINAPI	CAIXA DE INSPEÇÃO PARA ATERRAMENTO E PARA RAIOS, EM POLIPROPILENO, DIAMETRO = 300 MM X ALTURA = 400 MM	Material	UN	1,0000000	40,83	40,83	
				MO sem LS =>	4,94	LS =>	0,00	MO com LS =>	4,94
				Valor do BDI =>	12,97			Valor com BDI =>	62,50
						Quant. =>	6,00	Preço Total =>	375,00

15.3	Código	Banco	Descrição	Tipo	Und	Quant.	Valor Unit	Total	
Composiçã	96975	SINAPI	CORDOALHA DE COBRE NU 70 MM², NÃO ENTERRADA, COM ISOLADOR - FORNECIMENTO E INSTALAÇÃO. AF_08/2023	INEL - INSTALAÇÃO ELÉTRICA/ELETRIFICAÇÃO E	M	1,0000000	112,13	112,13	
Composiçã Auxiliar	88264	SINAPI	ELETRICISTA COM ENCARGOS COMPLEMENTARES	SEDI - SERVIÇOS DIVERSOS	H	0,3853000	23,88	9,20	
Composiçã Auxiliar	98463	SINAPI	SUPORTE ISOLADOR PARA FIXAÇÃO DA CORDOALHA DE COBRE EM ALVENARIA OU CONCRETO - FORNECIMENTO E INSTALAÇÃO. AF_08/2023	INEL - INSTALAÇÃO ELÉTRICA/ELETRIFICAÇÃO E ILUMINAÇÃO EXTERNA	UN	0,6667000	24,73	16,48	
Composiçã Auxiliar	88247	SINAPI	AUXILIAR DE ELETRICISTA COM ENCARGOS COMPLEMENTARES	SEDI - SERVIÇOS DIVERSOS	H	0,3853000	19,78	7,62	
Insumo	00000864	SINAPI	CABO DE COBRE NU 70 MM2 MEIO-DURO	Material	M	1,0500000	75,08	78,83	
				MO sem LS =>	19,52	LS =>	0,00	MO com LS =>	19,52
				Valor do BDI =>	29,36			Valor com BDI =>	141,49
						Quant. =>	209,00	Preço Total =>	29.571,41

15.4	Código	Banco	Descrição	Tipo	Und	Quant.	Valor Unit	Total	
Composiçã	104754	SINAPI	CONECTOR SPLIT-BOLT, PARA SPDA, PARA CABOS ATÉ 70 MM2 - FORNECIMENTO E INSTALAÇÃO. AF_08/2023	INEL - INSTALAÇÃO ELÉTRICA/ELETRIFICAÇÃO E	UN	1,0000000	34,07	34,07	
Composiçã Auxiliar	88247	SINAPI	AUXILIAR DE ELETRICISTA COM ENCARGOS COMPLEMENTARES	SEDI - SERVIÇOS DIVERSOS	H	0,1863000	19,78	3,68	
Composiçã Auxiliar	88264	SINAPI	ELETRICISTA COM ENCARGOS COMPLEMENTARES	SEDI - SERVIÇOS DIVERSOS	H	0,1863000	23,88	4,44	
Insumo	00011855	SINAPI	CONECTOR METALICO TIPO PARAFUSO FENDIDO (SPLIT BOLT), PARA CABOS ATE 70 MM2	Material	UN	1,0000000	25,95	25,95	
				MO sem LS =>	6,14	LS =>	0,00	MO com LS =>	6,14
				Valor do BDI =>	8,92			Valor com BDI =>	42,99

Quant. => 10,00 Preço Total => 429,90

15.5	Código	Banco	Descrição	Tipo	Und	Quant.	Valor Unit	Total		
Composição	91864	SINAPI	ELETRODUTO RÍGIDO ROSCÁVEL, PVC, DN 32 MM (1"), PARA CIRCUITOS TERMINAIS, INSTALADO EM FORRO - FORNECIMENTO E INSTALAÇÃO. AF_03/2023	INEL - INSTALAÇÃO ELÉTRICA/ELETRIFICAÇÃO E ILUMINAÇÃO EXTERNA	M	1,0000000	14,06	14,06		
Composição Auxiliar	88264	SINAPI	ELETRICISTA COM ENCARGOS COMPLEMENTARES	SEDI - SERVIÇOS DIVERSOS	H	0,1390000	23,88	3,31		
Composição Auxiliar	88247	SINAPI	AUXILIAR DE ELETRICISTA COM ENCARGOS COMPLEMENTARES	SEDI - SERVIÇOS DIVERSOS	H	0,1390000	19,78	2,74		
Insumo	00002685	SINAPI	ELETRODUTO DE PVC RIGIDO ROSCAVEL DE 1", SEM LUVA	Material	M	1,0170000	7,88	8,01		
				MO sem LS =>		4,57	LS =>	0,00	MO com LS =>	4,57
				Valor do BDI =>		3,68			Valor com BDI =>	17,74
						Quant. =>	123,00	Preço Total =>		2.182,02

16	INSTALAÇÕES HIDROSSANITÁRIAS								84.298,14	
16.1	Código	Banco	Descrição	Tipo	Und	Quant.	Valor Unit	Total		
Composição	95649	SINAPI	KIT CAVALETE PARA MEDIÇÃO DE ÁGUA - ENTRADA INDIVIDUALIZADA, EM CPVC DN 28 MM (1"), PARA 2 MEDIDORES - FORNECIMENTO E INSTALAÇÃO (EXCLUSIVE HIDRÔMETRO). AF_03/2024	INHI - INSTALAÇÕES HIDROS SANITÁRIAS	UN	1,0000000	954,06	954,06		
Composição Auxiliar	88267	SINAPI	ENCANADOR OU BOMBEIRO HIDRÁULICO COM ENCARGOS COMPLEMENTARES	SEDI - SERVIÇOS DIVERSOS	H	2,8719000	22,80	65,47		
Composição Auxiliar	88248	SINAPI	AUXILIAR DE ENCANADOR OU BOMBEIRO HIDRÁULICO COM ENCARGOS COMPLEMENTARES	SEDI - SERVIÇOS DIVERSOS	H	2,8719000	18,79	53,96		
Insumo	00038007	SINAPI	CONECTOR, CPVC, SOLDAVEL, 28 MM X 1", PARA AGUA QUENTE	Material	UN	4,0000000	27,82	111,28		
Insumo	00038014	SINAPI	TE CPVC, SOLDAVEL, 90 GRAUS, 54 MM, PARA AGUA QUENTE PREDIAL	Material	UN	1,0000000	77,79	77,79		
Insumo	00037960	SINAPI	JOELHO CPVC, SOLDAVEL, 90 GRAUS, 54 MM, PARA AGUA QUENTE	Material	UN	2,0000000	63,62	127,24		
Insumo	00037957	SINAPI	JOELHO CPVC, SOLDAVEL, 90 GRAUS, 28 MM, PARA AGUA QUENTE	Material	UN	4,0000000	8,95	35,80		
Insumo	00003148	SINAPI	FITA VEDA ROSCA EM ROLOS DE 18 MM X 50 M (L X C)	Material	UN	0,0264000	14,56	0,38		
Insumo	00044400	SINAPI	BUCHA DE REDUCAO CPVC, SOLDAVEL, 54 X 28 MM, PARA AGUA QUENTE	Material	UN	2,0000000	30,69	61,38		
Insumo	00021114	SINAPI	ADESIVO PARA TUBOS CPVC, *75" G	Material	UN	1,8600000	39,45	73,37		
Insumo	00006019	SINAPI	REGISTRO GAVETA BRUTO EM LATAO FORJADO, BITOLA 1" (REF 1509)	Material	UN	2,0000000	43,34	86,68		
Insumo	00021125	SINAPI	TUBO CPVC, SOLDAVEL, 28 MM, AGUA QUENTE PREDIAL (NBR 15884)	Material	M	5,8236000	31,64	184,25		
Insumo	00038029	SINAPI	TUBO CPVC, SOLDAVEL, 54 MM, AGUA QUENTE PREDIAL (NBR 15884)	Material	M	0,9444000	80,97	76,46		
				MO sem LS =>		92,66	LS =>	0,00	MO com LS =>	92,66
				Valor do BDI =>		249,86			Valor com BDI =>	1.203,92
						Quant. =>	1,00	Preço Total =>		1.203,92

16.2	Código	Banco	Descrição	Tipo	Und	Quant.	Valor Unit	Total		
Composição	95675	SINAPI	HIDRÔMETRO DN 3/4", 5,0 M3/H - FORNECIMENTO E INSTALAÇÃO. AF_03/2024	INHI - INSTALAÇÕES HIDROS SANITÁRIAS	UN	1,0000000	143,78	143,78		
Composição Auxiliar	88267	SINAPI	ENCANADOR OU BOMBEIRO HIDRÁULICO COM ENCARGOS COMPLEMENTARES	SEDI - SERVIÇOS DIVERSOS	H	0,5343000	22,80	12,18		
Composição Auxiliar	88248	SINAPI	AUXILIAR DE ENCANADOR OU BOMBEIRO HIDRÁULICO COM ENCARGOS COMPLEMENTARES	SEDI - SERVIÇOS DIVERSOS	H	0,5343000	18,79	10,03		
Insumo	00003148	SINAPI	FITA VEDA ROSCA EM ROLOS DE 18 MM X 50 M (L X C)	Material	UN	0,0132000	14,56	0,19		
Insumo	00012774	SINAPI	HIDRÔMETRO UNIJATO / MEDIDOR DE AGUA, DN 3/4", VAZAO MAXIMA DE 5 M3/H, PARA AGUA POTAVEL FRIA, RELOJOARIA PLANA, CLASSE B, HORIZONTAL (SEM CONEXOES)0,	Material	UN	1,0000000	121,38	121,38		
				MO sem LS =>		17,23	LS =>	0,00	MO com LS =>	17,23
				Valor do BDI =>		37,65			Valor com BDI =>	181,43
						Quant. =>	2,00	Preço Total =>		362,86

16.3	Código	Banco	Descrição	Tipo	Und	Quant.	Valor Unit	Total		
Composição	89848	SINAPI	TUBO PVC, SERIE NORMAL, ESGOTO PREDIAL, DN 100 MM, FORNECIDO E INSTALADO EM SUBCOLETOR AÉREO DE ESGOTO SANITÁRIO. AF_08/2022	INHI - INSTALAÇÕES HIDROS SANITÁRIAS	M	1,0000000	24,61	24,61		
Composição Auxiliar	88248	SINAPI	AUXILIAR DE ENCANADOR OU BOMBEIRO HIDRÁULICO COM ENCARGOS COMPLEMENTARES	SEDI - SERVIÇOS DIVERSOS	H	0,2396000	18,79	4,50		
Composição Auxiliar	88267	SINAPI	ENCANADOR OU BOMBEIRO HIDRÁULICO COM ENCARGOS COMPLEMENTARES	SEDI - SERVIÇOS DIVERSOS	H	0,2396000	22,80	5,46		
Insumo	00038383	SINAPI	LIXA D'AGUA EM FOLHA, GRAO 100	Material	UN	0,0133000	2,75	0,03		
Insumo	00009836	SINAPI	TUBO PVC SERIE NORMAL, DN 100 MM, PARA ESGOTO PREDIAL (NBR 5688)	Material	M	1,0549000	13,86	14,62		
				MO sem LS =>		7,72	LS =>	0,00	MO com LS =>	7,72
				Valor do BDI =>		6,44			Valor com BDI =>	31,05
						Quant. =>	260,00	Preço Total =>		8.073,00

16.4	Código	Banco	Descrição	Tipo	Und	Quant.	Valor Unit	Total
Composição	89849	SINAPI	TUBO PVC, SERIE NORMAL, ESGOTO PREDIAL, DN 150 MM, FORNECIDO E INSTALADO EM SUBCOLETOR AÉREO DE ESGOTO SANITÁRIO. AF_08/2022	INHI - INSTALAÇÕES HIDROS SANITÁRIAS	M	1,0000000	51,19	51,19
Composição Auxiliar	88248	SINAPI	AUXILIAR DE ENCANADOR OU BOMBEIRO HIDRÁULICO COM ENCARGOS COMPLEMENTARES	SEDI - SERVIÇOS DIVERSOS	H	0,3114000	18,79	5,85

Camãra Municipal dos vereadores de Ipiranga do Norte CNPJ: 22.774.588/0001-73

Composiço Auxiliar	88267	SINAPI	ENCANADOR OU BOMBEIRO HIDRAULICO COM ENCARGOS COMPLEMENTARES	SEDI - SERVIÇOS DIVERSOS	H	0,3114000	22,80	7,09		
Insumo	00020065	SINAPI	TUBO PVC SERIE NORMAL, DN 150 MM, PARA ESGOTO PREDIAL (NBR 5688)	Material	M	1,0549000	36,23	38,21		
Insumo	00038383	SINAPI	LIXA D'AGUA EM FOLHA, GRAO 100	Material	UN	0,0173000	2,75	0,04		
					MO sem LS =>	10,04	LS =>	0,00	MO com LS =>	10,04
					Valor do BDI =>	13,40			Valor com BDI =>	64,59
						Quant. =>	285,00	Preço Total =>	18.408,15	

16.5	Codigo	Banco	Descriço	Tipo	Und	Quant.	Valor Unit	Total		
Composiço	89711	SINAPI	TUBO PVC, SERIE NORMAL, ESGOTO PREDIAL, DN 40 MM, FORNECIDO E INSTALADO EM RAMAL DE DESCARGA OU RAMAL DE ESGOTO SANITARIO. AF_08/2022	INHI - INSTALAÇOES HIDROS SANITARIAS	M	1,0000000	18,60	18,60		
Composiço Auxiliar	88267	SINAPI	ENCANADOR OU BOMBEIRO HIDRAULICO COM ENCARGOS COMPLEMENTARES	SEDI - SERVIÇOS DIVERSOS	H	0,2930000	22,80	6,68		
Composiço Auxiliar	88248	SINAPI	AUXILIAR DE ENCANADOR OU BOMBEIRO HIDRAULICO COM ENCARGOS COMPLEMENTARES	SEDI - SERVIÇOS DIVERSOS	H	0,2930000	18,79	5,50		
Insumo	00009835	SINAPI	TUBO PVC SERIE NORMAL, DN 40 MM, PARA ESGOTO PREDIAL (NBR 5688)	Material	M	1,0549000	6,05	6,38		
Insumo	00038383	SINAPI	LIXA D'AGUA EM FOLHA, GRAO 100	Material	UN	0,0163000	2,75	0,04		
					MO sem LS =>	9,45	LS =>	0,00	MO com LS =>	9,45
					Valor do BDI =>	4,87			Valor com BDI =>	23,47
						Quant. =>	24,00	Preço Total =>	563,28	

16.6	Codigo	Banco	Descriço	Tipo	Und	Quant.	Valor Unit	Total		
Composiço	89802	SINAPI	JOELHO 45 GRAUS, PVC, SERIE NORMAL, ESGOTO PREDIAL, DN 50 MM, JUNTA SOLDAVEL, FORNECIDO E INSTALADO EM PRUMADA DE ESGOTO SANITARIO OU VENTILAÇAO. AF_08/2022	INHI - INSTALAÇOES HIDROS SANITARIAS	UN	1,0000000	10,18	10,18		
Composiço Auxiliar	88267	SINAPI	ENCANADOR OU BOMBEIRO HIDRAULICO COM ENCARGOS COMPLEMENTARES	SEDI - SERVIÇOS DIVERSOS	H	0,0343000	22,80	0,78		
Composiço Auxiliar	88248	SINAPI	AUXILIAR DE ENCANADOR OU BOMBEIRO HIDRAULICO COM ENCARGOS COMPLEMENTARES	SEDI - SERVIÇOS DIVERSOS	H	0,0343000	18,79	0,64		
Insumo	00020078	SINAPI	PASTA LUBRIFICANTE PARA TUBOS E CONEXOES COM JUNTA ELASTICA, EMBALAGEM DE *400* GR (USO EM PVC, ACO, POLIETILENO E OUTROS)	Material	UN	0,0500000	31,75	1,58		
Insumo	00003518	SINAPI	JOELHO PVC, SOLDAVEL, PB, 45 GRAUS, DN 50 MM, PARA ESGOTO PREDIAL	Material	UN	1,0000000	3,52	3,52		
Insumo	00000296	SINAPI	ANEL BORRACHA PARA TUBO ESGOTO PREDIAL, DN 50 MM (NBR 5688)	Material	UN	2,0000000	1,83	3,66		
					MO sem LS =>	1,10	LS =>	0,00	MO com LS =>	1,10
					Valor do BDI =>	2,66			Valor com BDI =>	12,84
						Quant. =>	9,00	Preço Total =>	115,56	

16.7	Codigo	Banco	Descriço	Tipo	Und	Quant.	Valor Unit	Total		
Composiço	89726	SINAPI	JOELHO 45 GRAUS, PVC, SERIE NORMAL, ESGOTO PREDIAL, DN 40 MM, JUNTA SOLDAVEL, FORNECIDO E INSTALADO EM RAMAL DE DESCARGA OU RAMAL DE ESGOTO SANITARIO. AF_08/2022	INHI - INSTALAÇOES HIDROS SANITARIAS	UN	1,0000000	9,52	9,52		
Composiço Auxiliar	88267	SINAPI	ENCANADOR OU BOMBEIRO HIDRAULICO COM ENCARGOS COMPLEMENTARES	SEDI - SERVIÇOS DIVERSOS	H	0,1270000	22,80	2,89		
Composiço Auxiliar	88248	SINAPI	AUXILIAR DE ENCANADOR OU BOMBEIRO HIDRAULICO COM ENCARGOS COMPLEMENTARES	SEDI - SERVIÇOS DIVERSOS	H	0,1270000	18,79	2,38		
Insumo	00020083	SINAPI	SOLUCAO PREPARADORA / LIMPADORA PARA PVC, FRASCO COM 1000 CM3	Material	UN	0,0150000	87,17	1,30		
Insumo	00000122	SINAPI	ADESIVO PLASTICO PARA PVC, FRASCO COM *850* GR	Material	UN	0,0099000	76,94	0,76		
Insumo	00038383	SINAPI	LIXA D'AGUA EM FOLHA, GRAO 100	Material	UN	0,0071000	2,75	0,01		
Insumo	00003516	SINAPI	JOELHO PVC, SOLDAVEL, BB, 45 GRAUS, DN 40 MM, PARA ESGOTO PREDIAL	Material	UN	1,0000000	2,18	2,18		
					MO sem LS =>	4,09	LS =>	0,00	MO com LS =>	4,09
					Valor do BDI =>	2,49			Valor com BDI =>	12,01
						Quant. =>	7,00	Preço Total =>	84,07	

16.8	Codigo	Banco	Descriço	Tipo	Und	Quant.	Valor Unit	Total		
Composiço	89854	SINAPI	JOELHO 90 GRAUS, PVC, SERIE NORMAL, ESGOTO PREDIAL, DN 150 MM, JUNTA ELASTICA, FORNECIDO E INSTALADO EM SUBCOLETOR AEREO DE ESGOTO SANITARIO. AF_08/2022	INHI - INSTALAÇOES HIDROS SANITARIAS	UN	1,0000000	99,26	99,26		
Composiço Auxiliar	88267	SINAPI	ENCANADOR OU BOMBEIRO HIDRAULICO COM ENCARGOS COMPLEMENTARES	SEDI - SERVIÇOS DIVERSOS	H	0,3605000	22,80	8,21		
Composiço Auxiliar	88248	SINAPI	AUXILIAR DE ENCANADOR OU BOMBEIRO HIDRAULICO COM ENCARGOS COMPLEMENTARES	SEDI - SERVIÇOS DIVERSOS	H	0,3605000	18,79	6,77		
Insumo	00000305	SINAPI	ANEL BORRACHA, PARA TUBO PVC, REDE COLETOR ESGOTO, DN 150 MM (NBR 7362)	Material	UN	2,0000000	11,32	22,64		
Insumo	00020078	SINAPI	PASTA LUBRIFICANTE PARA TUBOS E CONEXOES COM JUNTA ELASTICA, EMBALAGEM DE *400* GR (USO EM PVC, ACO, POLIETILENO E OUTROS)	Material	UN	0,1750000	31,75	5,55		
Insumo	00037950	SINAPI	JOELHO PVC, SOLDAVEL, PB, 90 GRAUS, DN 150 MM, PARA ESGOTO PREDIAL	Material	UN	1,0000000	56,09	56,09		
					MO sem LS =>	11,62	LS =>	0,00	MO com LS =>	11,62
					Valor do BDI =>	25,99			Valor com BDI =>	125,25
						Quant. =>	2,00	Preço Total =>	250,50	

16.9	Codigo	Banco	Descriço	Tipo	Und	Quant.	Valor Unit	Total
-------------	----------------	--------------	------------------	-------------	------------	---------------	-------------------	--------------

Camãra Municipal dos vereadores de Ipiranga do Norte CNPJ: 22.774.588/0001-73

Composiçã	89809	SINAPI	JOELHO 90 GRAUS, PVC, SERIE NORMAL, ESGOTO PREDIAL, DN 100 MM, JUNTA ELÁSTICA, FORNECIDO E INSTALADO EM PRUMADA DE ESGOTO SANITÁRIO OU VENTILAÇÃO. AF_08/2022	INHI - INSTALAÇÕES HIDROS SANITÁRIAS	UN	1,0000000	26,91	26,91	
Composiçã Auxiliar	88248	SINAPI	AUXILIAR DE ENCANADOR OU BOMBEIRO HIDRÁULICO COM ENCARGOS COMPLEMENTARES	SEDI - SERVIÇOS DIVERSOS	H	0,2172000	18,79	4,08	
Composiçã Auxiliar	88267	SINAPI	ENCANADOR OU BOMBEIRO HIDRÁULICO COM ENCARGOS COMPLEMENTARES	SEDI - SERVIÇOS DIVERSOS	H	0,2172000	22,80	4,95	
Insumo	0000301	SINAPI	ANEL BORRACHA PARA TUBO ESGOTO PREDIAL, DN 100 MM (NBR 5688)	Material	UN	2,0000000	3,25	6,50	
Insumo	00020078	SINAPI	PASTA LUBRIFICANTE PARA TUBOS E CONEXOES COM JUNTA ELÁSTICA, EMBALAGEM DE *400* GR (USO EM PVC, ACO, POLIETILENO E OUTROS)	Material	UN	0,1150000	31,75	3,65	
Insumo	00003520	SINAPI	JOELHO PVC, SOLDAVEL, PB, 90 GRAUS, DN 100 MM, PARA ESGOTO PREDIAL	Material	UN	1,0000000	7,73	7,73	
				MO sem LS =>	7,00	LS =>	0,00	MO com LS =>	7,00
				Valor do BDI =>	7,04			Valor com BDI =>	33,95
						Quant. =>	31,00	Preço Total =>	1.052,45

16.10	Código	Banco	Descrição	Tipo	Und	Quant.	Valor Unit	Total	
Composiçã	89801	SINAPI	JOELHO 90 GRAUS, PVC, SERIE NORMAL, ESGOTO PREDIAL, DN 50 MM, JUNTA ELÁSTICA, FORNECIDO E INSTALADO EM PRUMADA DE ESGOTO SANITÁRIO OU VENTILAÇÃO. AF_08/2022	INHI - INSTALAÇÕES HIDROS SANITÁRIAS	UN	1,0000000	9,50	9,50	
Composiçã Auxiliar	88267	SINAPI	ENCANADOR OU BOMBEIRO HIDRÁULICO COM ENCARGOS COMPLEMENTARES	SEDI - SERVIÇOS DIVERSOS	H	0,0343000	22,80	0,78	
Composiçã Auxiliar	88248	SINAPI	AUXILIAR DE ENCANADOR OU BOMBEIRO HIDRÁULICO COM ENCARGOS COMPLEMENTARES	SEDI - SERVIÇOS DIVERSOS	H	0,0343000	18,79	0,64	
Insumo	00000296	SINAPI	ANEL BORRACHA PARA TUBO ESGOTO PREDIAL, DN 50 MM (NBR 5688)	Material	UN	2,0000000	1,83	3,66	
Insumo	00020078	SINAPI	PASTA LUBRIFICANTE PARA TUBOS E CONEXOES COM JUNTA ELÁSTICA, EMBALAGEM DE *400* GR (USO EM PVC, ACO, POLIETILENO E OUTROS)	Material	UN	0,0500000	31,75	1,58	
Insumo	00003526	SINAPI	JOELHO PVC, SOLDAVEL, PB, 90 GRAUS, DN 50 MM, PARA ESGOTO PREDIAL	Material	UN	1,0000000	2,84	2,84	
				MO sem LS =>	1,10	LS =>	0,00	MO com LS =>	1,10
				Valor do BDI =>	2,48			Valor com BDI =>	11,98
						Quant. =>	21,00	Preço Total =>	251,58

16.11	Código	Banco	Descrição	Tipo	Und	Quant.	Valor Unit	Total	
Composiçã	89724	SINAPI	JOELHO 90 GRAUS, PVC, SERIE NORMAL, ESGOTO PREDIAL, DN 40 MM, JUNTA SOLDÁVEL, FORNECIDO E INSTALADO EM RAMAL DE DESCARGA OU RAMAL DE ESGOTO SANITÁRIO. AF_08/2022	INHI - INSTALAÇÕES HIDROS SANITÁRIAS	UN	1,0000000	9,30	9,30	
Composiçã Auxiliar	88267	SINAPI	ENCANADOR OU BOMBEIRO HIDRÁULICO COM ENCARGOS COMPLEMENTARES	SEDI - SERVIÇOS DIVERSOS	H	0,1270000	22,80	2,89	
Composiçã Auxiliar	88248	SINAPI	AUXILIAR DE ENCANADOR OU BOMBEIRO HIDRÁULICO COM ENCARGOS COMPLEMENTARES	SEDI - SERVIÇOS DIVERSOS	H	0,1270000	18,79	2,38	
Insumo	00020083	SINAPI	SOLUCAO PREPARADORA / LIMPADORA PARA PVC, FRASCO COM 1000 CM3	Material	UN	0,0150000	87,17	1,30	
Insumo	00003517	SINAPI	JOELHO PVC, SOLDAVEL, BB, 90 GRAUS, SEM ANEL, DN 40 MM, PARA ESGOTO PREDIAL SECUNDARIO	Material	UN	1,0000000	1,96	1,96	
Insumo	00000122	SINAPI	ADESIVO PLASTICO PARA PVC, FRASCO COM *850* GR	Material	UN	0,0099000	76,94	0,76	
Insumo	00038383	SINAPI	LIXA D'AGUA EM FOLHA, GRAO 100	Material	UN	0,0071000	2,75	0,01	
				MO sem LS =>	4,09	LS =>	0,00	MO com LS =>	4,09
				Valor do BDI =>	2,43			Valor com BDI =>	11,73
						Quant. =>	27,00	Preço Total =>	316,71

16.12	Código	Banco	Descrição	Tipo	Und	Quant.	Valor Unit	Total	
Composiçã	102710	SINAPI	JUNÇÃO SIMPLES DE PVC, 45 GRAUS, SÉRIE NORMAL, PARA ESGOTO PREDIAL, DN 100 MM, INSTALADA EM DRENO - FORNECIMENTO E INSTALAÇÃO. AF_07/2021	DROP - DRENAGEM/OBRAS DE CONTENÇÃO / POÇOS DE VISITA E CAIXAS	UN	1,0000000	52,13	52,13	
Composiçã Auxiliar	88316	SINAPI	SERVENTE COM ENCARGOS COMPLEMENTARES	SEDI - SERVIÇOS DIVERSOS	H	1,1466000	18,34	21,02	
Composiçã Auxiliar	88309	SINAPI	PEDREIRO COM ENCARGOS COMPLEMENTARES	SEDI - SERVIÇOS DIVERSOS	H	0,3822000	22,95	8,77	
Insumo	00003670	SINAPI	JUNCAO SIMPLES, PVC, 45 GRAUS, DN 100 X 100 MM, SERIE NORMAL PARA ESGOTO PREDIAL	Material	UN	1,0000000	22,34	22,34	
				MO sem LS =>	21,75	LS =>	0,00	MO com LS =>	21,75
				Valor do BDI =>	13,65			Valor com BDI =>	65,78
						Quant. =>	18,00	Preço Total =>	1.184,04

16.13	Código	Banco	Descrição	Tipo	Und	Quant.	Valor Unit	Total	
Composiçã	104328	SINAPI	CAIXA SIFONADA, COM GRELHA QUADRADA, PVC, DN 150 X 150 X 50 MM, JUNTA SOLDÁVEL, FORNECIDA E INSTALADA EM RAMAL DE DESCARGA OU EM RAMAL DE ESGOTO SANITÁRIO. AF_08/2022	INHI - INSTALAÇÕES HIDROS SANITÁRIAS	UN	1,0000000	65,70	65,70	
Composiçã Auxiliar	88248	SINAPI	AUXILIAR DE ENCANADOR OU BOMBEIRO HIDRÁULICO COM ENCARGOS COMPLEMENTARES	SEDI - SERVIÇOS DIVERSOS	H	0,4231000	18,79	7,95	
Composiçã Auxiliar	88267	SINAPI	ENCANADOR OU BOMBEIRO HIDRÁULICO COM ENCARGOS COMPLEMENTARES	SEDI - SERVIÇOS DIVERSOS	H	0,4231000	22,80	9,64	
Insumo	00020083	SINAPI	SOLUCAO PREPARADORA / LIMPADORA PARA PVC, FRASCO COM 1000 CM3	Material	UN	0,0440000	87,17	3,83	
Insumo	00011712	SINAPI	CAIXA SIFONADA, PVC, 150 X 150 X 50 MM, COM GRELHA QUADRADA, BRANCA (NBR 5688)	Material	UN	1,0000000	42,00	42,00	
Insumo	00000122	SINAPI	ADESIVO PLASTICO PARA PVC, FRASCO COM *850* GR	Material	UN	0,0292000	76,94	2,24	
Insumo	00038383	SINAPI	LIXA D'AGUA EM FOLHA, GRAO 100	Material	UN	0,0154000	2,75	0,04	
				MO sem LS =>	13,64	LS =>	0,00	MO com LS =>	13,64
				Valor do BDI =>	17,20			Valor com BDI =>	82,90

Camãra Municipal dos vereadores de Ipiranga do Norte CNPJ: 22.774.588/0001-73

Quant. => 10,00 Preço Total => 829,00

16.14	Código	Banco	Descrição	Tipo	Und	Quant.	Valor Unit	Total		
Composição	97902	SINAPI	CAIXA ENTERRADA HIDRÁULICA RETANGULAR EM ALVENARIA COM TIJOLOS CERÂMICOS MACIÇOS, DIMENSÕES INTERNAS: 0,6X0,6X0,6 M PARA REDE DE ESGOTO. AF_12/2020	INHI - INSTALAÇÕES HIDROS SANITÁRIAS	UN	1,0000000	564,95	564,95		
Composição Auxiliar	97735	SINAPI	PEÇA RETANGULAR PRÉ-MOLDADA, VOLUME DE CONCRETO DE 30 A 100 LITROS, TAXA DE AÇO APROXIMADA DE 30KG/M³. AF_03/2024	FUES - FUNDAÇÕES E ESTRUTURAS	m³	0,0448000	2.303,25	103,18		
Composição Auxiliar	88309	SINAPI	PEDREIRO COM ENCARGOS COMPLEMENTARES	SEDI - SERVIÇOS DIVERSOS	H	5,0944000	22,95	116,91		
Composição Auxiliar	5678	SINAPI	RETROSCAVADEIRA SOBRE RODAS COM CARREGADEIRA, TRAÇÃO 4X4, POTÊNCIA LÍQ. 88 HP, CAÇAMBA CARREG. CAP. MÍN. 1 M3, CAÇAMBA RETRO CAP. 0,26 M3, PESO OPERACIONAL MÍN. 6.674 KG, PROFUNDIDADE ESCAVAÇÃO MÁX. 4,37 M - CHP DIURNO. AF_06/2014	CHOR - CUSTOS HORÁRIOS DE MÁQUINAS E EQUIPAMENTOS	CHP	0,0087000	134,25	1,16		
Composição Auxiliar	5679	SINAPI	RETROSCAVADEIRA SOBRE RODAS COM CARREGADEIRA, TRAÇÃO 4X4, POTÊNCIA LÍQ. 88 HP, CAÇAMBA CARREG. CAP. MÍN. 1 M3, CAÇAMBA RETRO CAP. 0,26 M3, PESO OPERACIONAL MÍN. 6.674 KG, PROFUNDIDADE ESCAVAÇÃO MÁX. 4,37 M - CHI DIURNO. AF_06/2014	CHOR - CUSTOS HORÁRIOS DE MÁQUINAS E EQUIPAMENTOS	CHI	0,0178000	52,45	0,93		
Composição Auxiliar	101616	SINAPI	PREPARO DE FUNDO DE VALA COM LARGURA MENOR QUE 1,5 M (ACERTO DO SOLO NATURAL). AF_08/2020	MOVT - MOVIMENTO DE TERRA	m²	0,8100000	5,30	4,29		
Composição Auxiliar	88316	SINAPI	SERVEANTE COM ENCARGOS COMPLEMENTARES	SEDI - SERVIÇOS DIVERSOS	H	4,0028000	18,34	73,41		
Composição Auxiliar	100475	SINAPI	ARGAMASSA TRAÇO 1:3 (EM VOLUME DE CIMENTO E AREIA MÉDIA ÚMIDA) COM ADIÇÃO DE IMPERMEABILIZANTE, PREPARO MECÂNICO COM BETONEIRA 400 L. AF_08/2019	SEDI - SERVIÇOS DIVERSOS	m³	0,1156000	762,54	88,14		
Composição Auxiliar	94970	SINAPI	CONCRETO FCK = 20MPA, TRAÇO 1:2:7:3 (EM MASSA SECA DE CIMENTO/ AREIA MÉDIA/ BRITA 1) - PREPARO MECÂNICO COM BETONEIRA 600 L. AF_05/2021	FUES - FUNDAÇÕES E ESTRUTURAS	m³	0,0744000	519,88	38,67		
Composição Auxiliar	87316	SINAPI	ARGAMASSA TRAÇO 1:4 (EM VOLUME DE CIMENTO E AREIA GROSSA ÚMIDA) PARA CHAPISCO CONVENCIONAL, PREPARO MECÂNICO COM BETONEIRA 400 L. AF_08/2019	SEDI - SERVIÇOS DIVERSOS	m³	0,0148000	503,63	7,45		
Insumo	00004517	SINAPI	SARRAFO *2,5 X 7,5* CM EM PINUS, MISTA OU EQUIVALENTE DA REGIAO - BRUTA	Material	M	0,1408000	4,03	0,56		
Insumo	00005069	SINAPI	PREGO DE ACO POLIDO COM CABECA 17 X 27 (2 1/2 X 11)	Material	KG	0,0125000	18,26	0,22		
Insumo	00007258	SINAPI	TIJOLO CERAMICO MACICO COMUM DE *5 X 10 X 20* CM (L X A X C)	Material	UN	131,8188000	0,92	121,27		
Insumo	00004491	SINAPI	PONTALETE *7,5 X 7,5* CM EM PINUS, MISTA OU EQUIVALENTE DA REGIAO - BRUTA	Material	M	0,1184000	11,53	1,36		
Insumo	00006193	SINAPI	TABUA NAO APARELHADA *2,5 X 20* CM, EM MACARANDUBA/MASSARANDUBA, ANGELIM OU EQUIVALENTE DA REGIAO - BRUTA	Material	M	0,4416000	16,67	7,36		
Insumo	00002692	SINAPI	DESMOLDANTE PROTETOR PARA FORMAS DE MADEIRA, DE BASE OLEOSA EMULSIONADA EM AGUA	Material	L	0,0054000	7,52	0,04		
					MO sem LS =>	197,67	LS =>	0,00	MO com LS =>	197,67
					Valor do BDI =>	147,96			Valor com BDI =>	712,91
						Quant. =>	22,00	Preço Total =>	15.684,02	

16.15	Código	Banco	Descrição	Tipo	Und	Quant.	Valor Unit	Total		
Composição	98108	SINAPI	CAIXA DE GORDURA DUPLA (CAPACIDADE: 126 L), RETANGULAR, EM ALVENARIA COM BLOCOS DE CONCRETO, DIMENSÕES INTERNAS = 0,4X0,7 M, ALTURA INTERNA = 0,8 M. AF_12/2020	INHI - INSTALAÇÕES HIDROS SANITÁRIAS	UN	1,0000000	461,00	461,00		
Composição Auxiliar	87316	SINAPI	ARGAMASSA TRAÇO 1:4 (EM VOLUME DE CIMENTO E AREIA GROSSA ÚMIDA) PARA CHAPISCO CONVENCIONAL, PREPARO MECÂNICO COM BETONEIRA 400 L. AF_08/2019	SEDI - SERVIÇOS DIVERSOS	m³	0,0195000	503,63	9,82		
Composição Auxiliar	100475	SINAPI	ARGAMASSA TRAÇO 1:3 (EM VOLUME DE CIMENTO E AREIA MÉDIA ÚMIDA) COM ADIÇÃO DE IMPERMEABILIZANTE, PREPARO MECÂNICO COM BETONEIRA 400 L. AF_08/2019	SEDI - SERVIÇOS DIVERSOS	m³	0,0928000	762,54	70,76		
Composição Auxiliar	88309	SINAPI	PEDREIRO COM ENCARGOS COMPLEMENTARES	SEDI - SERVIÇOS DIVERSOS	H	4,6356000	22,95	106,38		
Composição Auxiliar	101616	SINAPI	PREPARO DE FUNDO DE VALA COM LARGURA MENOR QUE 1,5 M (ACERTO DO SOLO NATURAL). AF_08/2020	MOVT - MOVIMENTO DE TERRA	m²	0,7000000	5,30	3,71		
Composição Auxiliar	94970	SINAPI	CONCRETO FCK = 20MPA, TRAÇO 1:2:7:3 (EM MASSA SECA DE CIMENTO/ AREIA MÉDIA/ BRITA 1) - PREPARO MECÂNICO COM BETONEIRA 600 L. AF_05/2021	FUES - FUNDAÇÕES E ESTRUTURAS	m³	0,0502000	519,88	26,09		
Composição Auxiliar	97733	SINAPI	PEÇA RETANGULAR PRÉ-MOLDADA, VOLUME DE CONCRETO DE ATÉ 10 LITROS, TAXA DE AÇO APROXIMADA DE 30KG/M³. AF_03/2024	FUES - FUNDAÇÕES E ESTRUTURAS	m³	0,0112000	3.164,31	35,44		
Composição Auxiliar	97734	SINAPI	PEÇA RETANGULAR PRÉ-MOLDADA, VOLUME DE CONCRETO DE 10 A 30 LITROS, TAXA DE AÇO APROXIMADA DE 30KG/M³. AF_03/2024	FUES - FUNDAÇÕES E ESTRUTURAS	m³	0,0168000	2.756,81	46,31		
Composição Auxiliar	88316	SINAPI	SERVEANTE COM ENCARGOS COMPLEMENTARES	SEDI - SERVIÇOS DIVERSOS	H	3,6423000	18,34	66,79		
Insumo	00004517	SINAPI	SARRAFO *2,5 X 7,5* CM EM PINUS, MISTA OU EQUIVALENTE DA REGIAO - BRUTA	Material	M	0,1056000	4,03	0,42		
Insumo	00005069	SINAPI	PREGO DE ACO POLIDO COM CABECA 17 X 27 (2 1/2 X 11)	Material	KG	0,0094000	18,26	0,17		
Insumo	00006650	SINAPI	BLOCO DE VEDACAO DE CONCRETO, 9 X 19 X 39 CM (CLASSE C - NBR 6136)	Material	UN	26,0438000	3,40	88,54		
Insumo	00006193	SINAPI	TABUA NAO APARELHADA *2,5 X 20* CM, EM MACARANDUBA/MASSARANDUBA, ANGELIM OU EQUIVALENTE DA REGIAO - BRUTA	Material	M	0,3312000	16,67	5,52		
Insumo	00002692	SINAPI	DESMOLDANTE PROTETOR PARA FORMAS DE MADEIRA, DE BASE OLEOSA EMULSIONADA EM AGUA	Material	L	0,0041000	7,52	0,03		
Insumo	00004491	SINAPI	PONTALETE *7,5 X 7,5* CM EM PINUS, MISTA OU EQUIVALENTE DA REGIAO - BRUTA	Material	M	0,0888000	11,53	1,02		
					MO sem LS =>	176,90	LS =>	0,00	MO com LS =>	176,90
					Valor do BDI =>	120,73			Valor com BDI =>	581,73
						Quant. =>	2,00	Preço Total =>	1.163,46	

16.16	Código	Banco	Descrição	Tipo	Und	Quant.	Valor Unit	Total
Composição	053021	SBC	FOSSA SEPTICA BIODIGESTOR 1.300L FUNDO CONICO ACQUALIMP	INSTALACOES HIDRAULICAS - ESGOTO	UN	1,0000000	2.536,41	2.536,41

Camãra Municipal dos vereadores de Ipiranga do Norte CNPJ: 22.774.588/0001-73

Insumo	099900	SBC	SERVENTE	Mão de Obra	H	14,0000000	13,95	195,29		
Insumo	036736	SBC	FOSSA SEPTICA BIODIGESTOR 1.300L FUNDO CONICO ACQUALIMP	Material	UN	1,0000000	2.078,70	2.078,70		
Insumo	099050	SBC	PEDREIRO	Mão de Obra	H	14,0000000	18,74	262,42		
				MO sem LS =>		457,71	LS =>	0,00	MO com LS =>	457,71
				Valor do BDI =>		664,28			Valor com BDI =>	3.200,69
							Quant. =>	2,00	Preço Total =>	6.401,38

16.17	Código	Banco	Descrição	Tipo	Und	Quant.	Valor Unit	Total		
Composição	103975	SINAPI	TE DE REDUÇÃO, 90 GRAUS, PVC, SOLDÁVEL, DN 50 MM X 20 MM, INSTALADO EM PRUMADA DE ÁGUA - FORNECIMENTO E INSTALAÇÃO. AF_06/2022	INHI - INSTALAÇÕES HIDROS SANITÁRIAS	UN	1,0000000	15,61	15,61		
Composição Auxiliar	88248	SINAPI	AUXILIAR DE ENCANADOR OU BOMBEIRO HIDRÁULICO COM ENCARGOS COMPLEMENTARES	SEDI - SERVIÇOS DIVERSOS	H	0,1220000	18,79	2,29		
Composição Auxiliar	88267	SINAPI	ENCANADOR OU BOMBEIRO HIDRÁULICO COM ENCARGOS COMPLEMENTARES	SEDI - SERVIÇOS DIVERSOS	H	0,1220000	22,80	2,78		
Insumo	00038383	SINAPI	LIXA D'AGUA EM FOLHA, GRAO 100	Material	UN	0,0244000	2,75	0,06		
Insumo	00020083	SINAPI	SOLUCAO PREPARADORA / LIMPADORA PARA PVC, FRASCO COM 1000 CM3	Material	UN	0,0210000	87,17	1,83		
Insumo	00000122	SINAPI	ADESIVO PLASTICO PARA PVC, FRASCO COM *850* GR	Material	UN	0,0159000	76,94	1,22		
Insumo	00007108	SINAPI	TE DE REDUCAO, PVC, SOLDAVEL, 90 GRAUS, 50 MM X 20 MM, PARA AGUA FRIA PREDIAL	Material	UN	1,0000000	7,43	7,43		
				MO sem LS =>		3,93	LS =>	0,00	MO com LS =>	3,93
				Valor do BDI =>		4,08			Valor com BDI =>	19,69
							Quant. =>	17,00	Preço Total =>	334,73

16.18	Código	Banco	Descrição	Tipo	Und	Quant.	Valor Unit	Total		
Composição	89395	SINAPI	TE, PVC, SOLDÁVEL, DN 25MM, INSTALADO EM RAMAL OU SUB-RAMAL DE ÁGUA - FORNECIMENTO E INSTALAÇÃO. AF_06/2022	INHI - INSTALAÇÕES HIDROS SANITÁRIAS	UN	1,0000000	11,42	11,42		
Composição Auxiliar	88267	SINAPI	ENCANADOR OU BOMBEIRO HIDRÁULICO COM ENCARGOS COMPLEMENTARES	SEDI - SERVIÇOS DIVERSOS	H	0,2026000	22,80	4,61		
Composição Auxiliar	88248	SINAPI	AUXILIAR DE ENCANADOR OU BOMBEIRO HIDRÁULICO COM ENCARGOS COMPLEMENTARES	SEDI - SERVIÇOS DIVERSOS	H	0,2026000	18,79	3,80		
Insumo	00000122	SINAPI	ADESIVO PLASTICO PARA PVC, FRASCO COM *850* GR	Material	UN	0,0106000	76,94	0,81		
Insumo	00007139	SINAPI	TE SOLDAVEL, PVC, 90 GRAUS, 25 MM, PARA AGUA FRIA PREDIAL (NBR 5648)	Material	UN	1,0000000	1,03	1,03		
Insumo	00020083	SINAPI	SOLUCAO PREPARADORA / LIMPADORA PARA PVC, FRASCO COM 1000 CM3	Material	UN	0,0120000	87,17	1,04		
Insumo	00038383	SINAPI	LIXA D'AGUA EM FOLHA, GRAO 100	Material	UN	0,0507000	2,75	0,13		
				MO sem LS =>		6,53	LS =>	0,00	MO com LS =>	6,53
				Valor do BDI =>		2,99			Valor com BDI =>	14,41
							Quant. =>	16,00	Preço Total =>	230,56

16.19	Código	Banco	Descrição	Tipo	Und	Quant.	Valor Unit	Total		
Composição	89366	SINAPI	JOELHO 90 GRAUS COM BUCHA DE LATÃO, PVC, SOLDÁVEL, DN 25MM, X 3/4" INSTALADO EM RAMAL OU SUB-RAMAL DE ÁGUA - FORNECIMENTO E INSTALAÇÃO. AF_06/2022	INHI - INSTALAÇÕES HIDROS SANITÁRIAS	UN	1,0000000	13,96	13,96		
Composição Auxiliar	88248	SINAPI	AUXILIAR DE ENCANADOR OU BOMBEIRO HIDRÁULICO COM ENCARGOS COMPLEMENTARES	SEDI - SERVIÇOS DIVERSOS	H	0,1416000	18,79	2,66		
Composição Auxiliar	88267	SINAPI	ENCANADOR OU BOMBEIRO HIDRÁULICO COM ENCARGOS COMPLEMENTARES	SEDI - SERVIÇOS DIVERSOS	H	0,1416000	22,80	3,22		
Insumo	00000122	SINAPI	ADESIVO PLASTICO PARA PVC, FRASCO COM *850* GR	Material	UN	0,0059000	76,94	0,45		
Insumo	00003524	SINAPI	JOELHO PVC, SOLDAVEL, COM BUCHA DE LATAO, 90 GRAUS, 25 MM X 3/4", PARA AGUA FRIA PREDIAL	Material	UN	1,0000000	6,93	6,93		
Insumo	00020083	SINAPI	SOLUCAO PREPARADORA / LIMPADORA PARA PVC, FRASCO COM 1000 CM3	Material	UN	0,0070000	87,17	0,61		
Insumo	00038383	SINAPI	LIXA D'AGUA EM FOLHA, GRAO 100	Material	UN	0,0338000	2,75	0,09		
				MO sem LS =>		4,56	LS =>	0,00	MO com LS =>	4,56
				Valor do BDI =>		3,65			Valor com BDI =>	17,61
							Quant. =>	81,00	Preço Total =>	1.426,41

16.20	Código	Banco	Descrição	Tipo	Und	Quant.	Valor Unit	Total		
Composição	89362	SINAPI	JOELHO 90 GRAUS, PVC, SOLDÁVEL, DN 25MM, INSTALADO EM RAMAL OU SUB-RAMAL DE ÁGUA - FORNECIMENTO E INSTALAÇÃO. AF_06/2022	INHI - INSTALAÇÕES HIDROS SANITÁRIAS	UN	1,0000000	8,25	8,25		
Composição Auxiliar	88248	SINAPI	AUXILIAR DE ENCANADOR OU BOMBEIRO HIDRÁULICO COM ENCARGOS COMPLEMENTARES	SEDI - SERVIÇOS DIVERSOS	H	0,1520000	18,79	2,85		
Composição Auxiliar	88267	SINAPI	ENCANADOR OU BOMBEIRO HIDRÁULICO COM ENCARGOS COMPLEMENTARES	SEDI - SERVIÇOS DIVERSOS	H	0,1520000	22,80	3,46		
Insumo	00038383	SINAPI	LIXA D'AGUA EM FOLHA, GRAO 100	Material	UN	0,0338000	2,75	0,09		
Insumo	00003529	SINAPI	JOELHO PVC, SOLDAVEL, 90 GRAUS, 25 MM, COR MARROM, PARA AGUA FRIA PREDIAL	Material	UN	1,0000000	0,62	0,62		
Insumo	00000122	SINAPI	ADESIVO PLASTICO PARA PVC, FRASCO COM *850* GR	Material	UN	0,0071000	76,94	0,54		
Insumo	00020083	SINAPI	SOLUCAO PREPARADORA / LIMPADORA PARA PVC, FRASCO COM 1000 CM3	Material	UN	0,0080000	87,17	0,69		
				MO sem LS =>		4,89	LS =>	0,00	MO com LS =>	4,89
				Valor do BDI =>		2,16			Valor com BDI =>	10,41
							Quant. =>	111,00	Preço Total =>	1.155,51

16.21	Código	Banco	Descrição	Tipo	Und	Quant.	Valor Unit	Total
-------	--------	-------	-----------	------	-----	--------	------------	-------

Camãra Municipal dos vereadores de Ipiranga do Norte CNPJ: 22.774.588/0001-73

Composiçã	104348	SINAPI	TERMINAL DE VENTILAÇÃO, PVC, SÉRIE NORMAL, ESGOTO PREDIAL, DN 50 MM, JUNTA SOLDÁVEL, FORNECIDO E INSTALADO EM PRUMADA DE ESGOTO SANITÁRIO OU VENTILAÇÃO. AF_08/2022	INHI - INSTALAÇÕES HIDROS SANITÁRIAS	UN	1,0000000	10,48	10,48	
Composiçã Auxiliar	88267	SINAPI	ENCANADOR OU BOMBEIRO HIDRÁULICO COM ENCARGOS COMPLEMENTARES	SEDI - SERVIÇOS DIVERSOS	H	0,0114000	22,80	0,25	
Composiçã Auxiliar	88248	SINAPI	AUXILIAR DE ENCANADOR OU BOMBEIRO HIDRÁULICO COM ENCARGOS COMPLEMENTARES	SEDI - SERVIÇOS DIVERSOS	H	0,0114000	18,79	0,21	
Insumo	00000122	SINAPI	ADESIVO PLASTICO PARA PVC, FRASCO COM *850* GR	Material	UN	0,0073000	76,94	0,56	
Insumo	00039319	SINAPI	TERMINAL DE VENTILACAO, 50 MM, SERIE NORMAL, ESGOTO PREDIAL	Material	UN	1,0000000	8,49	8,49	
Insumo	00020083	SINAPI	SOLUCAO PREPARADORA / LIMPADORA PARA PVC, FRASCO COM 1000 CM3	Material	UN	0,0110000	87,17	0,95	
Insumo	00038383	SINAPI	LIXA D'AGUA EM FOLHA, GRAO 100	Material	UN	0,0080000	2,75	0,02	
				MO sem LS =>	0,36	LS =>	0,00	MO com LS =>	0,36
				Valor do BDI =>	2,74			Valor com BDI =>	13,22
						Quant. =>	6,00	Preço Total =>	79,32

16.22	Código	Banco	Descrição	Tipo	Und	Quant.	Valor Unit	Total	
Composiçã	94703	SINAPI	ADAPTADOR COM FLANGE E ANEL DE VEDAÇÃO, PVC, SOLDÁVEL, DN 25 MM X 3/4", INSTALADO EM RESERVAÇÃO PREDIAL DE ÁGUA - FORNECIMENTO E INSTALAÇÃO. AF_04/2024	INHI - INSTALAÇÕES HIDROS SANITÁRIAS	UN	1,0000000	16,75	16,75	
Composiçã Auxiliar	88267	SINAPI	ENCANADOR OU BOMBEIRO HIDRÁULICO COM ENCARGOS COMPLEMENTARES	SEDI - SERVIÇOS DIVERSOS	H	0,1338000	22,80	3,05	
Composiçã Auxiliar	88248	SINAPI	AUXILIAR DE ENCANADOR OU BOMBEIRO HIDRÁULICO COM ENCARGOS COMPLEMENTARES	SEDI - SERVIÇOS DIVERSOS	H	0,1338000	18,79	2,51	
Insumo	00020083	SINAPI	SOLUCAO PREPARADORA / LIMPADORA PARA PVC, FRASCO COM 1000 CM3	Material	UN	0,0040000	87,17	0,34	
Insumo	00000096	SINAPI	ADAPTADOR PVC SOLDAVEL, COM FLANGE E ANEL DE VEDAÇÃO, 25 MM X 3/4", PARA CAIXA D'AGUA	Material	UN	1,0000000	10,59	10,59	
Insumo	00000122	SINAPI	ADESIVO PLASTICO PARA PVC, FRASCO COM *850* GR	Material	UN	0,0035000	76,94	0,26	
				MO sem LS =>	4,31	LS =>	0,00	MO com LS =>	4,31
				Valor do BDI =>	4,38			Valor com BDI =>	21,13
						Quant. =>	22,00	Preço Total =>	464,86

16.23	Código	Banco	Descrição	Tipo	Und	Quant.	Valor Unit	Total	
Composiçã	103967	SINAPI	BUCHA DE REDUÇÃO, LONGA, PVC, SOLDÁVEL, DN 50 X 32 MM, INSTALADO EM PRUMADA DE ÁGUA - FORNECIMENTO E INSTALAÇÃO. AF_06/2022	INHI - INSTALAÇÕES HIDROS SANITÁRIAS	UN	1,0000000	10,32	10,32	
Composiçã Auxiliar	88267	SINAPI	ENCANADOR OU BOMBEIRO HIDRÁULICO COM ENCARGOS COMPLEMENTARES	SEDI - SERVIÇOS DIVERSOS	H	0,0712000	22,80	1,62	
Composiçã Auxiliar	88248	SINAPI	AUXILIAR DE ENCANADOR OU BOMBEIRO HIDRÁULICO COM ENCARGOS COMPLEMENTARES	SEDI - SERVIÇOS DIVERSOS	H	0,0712000	18,79	1,33	
Insumo	00038383	SINAPI	LIXA D'AGUA EM FOLHA, GRAO 100	Material	UN	0,0161000	2,75	0,04	
Insumo	00000820	SINAPI	BUCHA DE REDUCAO DE PVC, SOLDAVEL, LONGA, COM 50 X 32 MM, PARA AGUA FRIA PREDIAL	Material	UN	1,0000000	4,91	4,91	
Insumo	00000122	SINAPI	ADESIVO PLASTICO PARA PVC, FRASCO COM *850* GR	Material	UN	0,0129000	76,94	0,99	
Insumo	00020083	SINAPI	SOLUCAO PREPARADORA / LIMPADORA PARA PVC, FRASCO COM 1000 CM3	Material	UN	0,0165000	87,17	1,43	
				MO sem LS =>	2,29	LS =>	0,00	MO com LS =>	2,29
				Valor do BDI =>	2,70			Valor com BDI =>	13,02
						Quant. =>	20,00	Preço Total =>	260,40

16.24	Código	Banco	Descrição	Tipo	Und	Quant.	Valor Unit	Total	
Composiçã	103985	SINAPI	JOELHO 45 GRAUS, PVC, SOLDÁVEL, DN 50MM, INSTALADO EM RAMAL DE DISTRIBUIÇÃO DE ÁGUA - FORNECIMENTO E INSTALAÇÃO. AF_06/2022	INHI - INSTALAÇÕES HIDROS SANITÁRIAS	UN	1,0000000	19,28	19,28	
Composiçã Auxiliar	88267	SINAPI	ENCANADOR OU BOMBEIRO HIDRÁULICO COM ENCARGOS COMPLEMENTARES	SEDI - SERVIÇOS DIVERSOS	H	0,2294000	22,80	5,23	
Composiçã Auxiliar	88248	SINAPI	AUXILIAR DE ENCANADOR OU BOMBEIRO HIDRÁULICO COM ENCARGOS COMPLEMENTARES	SEDI - SERVIÇOS DIVERSOS	H	0,2294000	18,79	4,31	
Insumo	00000122	SINAPI	ADESIVO PLASTICO PARA PVC, FRASCO COM *850* GR	Material	UN	0,0165000	76,94	1,26	
Insumo	00020083	SINAPI	SOLUCAO PREPARADORA / LIMPADORA PARA PVC, FRASCO COM 1000 CM3	Material	UN	0,0220000	87,17	1,91	
Insumo	00003503	SINAPI	JOELHO, PVC SOLDAVEL, 45 GRAUS, 50 MM, COR MARROM, PARA AGUA FRIA PREDIAL	Material	UN	1,0000000	6,43	6,43	
Insumo	00038383	SINAPI	LIXA D'AGUA EM FOLHA, GRAO 100	Material	UN	0,0510000	2,75	0,14	
				MO sem LS =>	7,40	LS =>	0,00	MO com LS =>	7,40
				Valor do BDI =>	5,04			Valor com BDI =>	24,32
						Quant. =>	27,00	Preço Total =>	656,64

16.25	Código	Banco	Descrição	Tipo	Und	Quant.	Valor Unit	Total
Composiçã	89396	SINAPI	TÊ COM BUCHA DE LATÃO NA BOLSA CENTRAL, PVC, SOLDÁVEL, DN 25MM X 1/2, INSTALADO EM RAMAL OU SUB-RAMAL DE ÁGUA - FORNECIMENTO E INSTALAÇÃO. AF_06/2022	INHI - INSTALAÇÕES HIDROS SANITÁRIAS	UN	1,0000000	17,57	17,57
Composiçã Auxiliar	88248	SINAPI	AUXILIAR DE ENCANADOR OU BOMBEIRO HIDRÁULICO COM ENCARGOS COMPLEMENTARES	SEDI - SERVIÇOS DIVERSOS	H	0,1748000	18,79	3,28
Composiçã Auxiliar	88267	SINAPI	ENCANADOR OU BOMBEIRO HIDRÁULICO COM ENCARGOS COMPLEMENTARES	SEDI - SERVIÇOS DIVERSOS	H	0,1748000	22,80	3,98
Insumo	00020083	SINAPI	SOLUCAO PREPARADORA / LIMPADORA PARA PVC, FRASCO COM 1000 CM3	Material	UN	0,0105000	87,17	0,91
Insumo	00038383	SINAPI	LIXA D'AGUA EM FOLHA, GRAO 100	Material	UN	0,0484000	2,75	0,13

Camãra Municipal dos vereadores de Ipiranga do Norte CNPJ: 22.774.588/0001-73

Insumo	00007137	SINAPI	TE PVC, SOLDÁVEL, COM BUCHA DE LATAO NA BOLSA CENTRAL, 90 GRAUS, 25 MM X 1/2", PARA AGUA FRIA PREDIAL	Material	UN	1,0000000	8,60	8,60		
Insumo	00000122	SINAPI	ADESIVO PLASTICO PARA PVC, FRASCO COM *850* GR	Material	UN	0,0088000	76,94	0,67		
				MO sem LS =>		5,63	LS =>	0,00	MO com LS =>	5,63
				Valor do BDI =>		4,60			Valor com BDI =>	22,17
					Quant. =>	3,00			Preço Total =>	66,51

16.26	Código	Banco	Descrição	Tipo	Und	Quant.	Valor Unit	Total		
Composição	94706	SINAPI	ADAPTADOR COM FLANGE E ANEL DE VEDAÇÃO, PVC, SOLDÁVEL, DN 50 MM X 1 1/2", INSTALADO EM RESERVAÇÃO PREDIAL DE ÁGUA - FORNECIMENTO E INSTALAÇÃO. AF_04/2024	INHI - INSTALAÇÕES HIDROS SANITÁRIAS	UN	1,0000000	30,25	30,25		
Composição Auxiliar	88267	SINAPI	ENCANADOR OU BOMBEIRO HIDRÁULICO COM ENCARGOS COMPLEMENTARES	SEDI - SERVIÇOS DIVERSOS	H	0,1472000	22,80	3,35		
Composição Auxiliar	88248	SINAPI	AUXILIAR DE ENCANADOR OU BOMBEIRO HIDRÁULICO COM ENCARGOS COMPLEMENTARES	SEDI - SERVIÇOS DIVERSOS	H	0,1472000	18,79	2,76		
Insumo	00000122	SINAPI	ADESIVO PLASTICO PARA PVC, FRASCO COM *850* GR	Material	UN	0,0082000	76,94	0,63		
Insumo	00020083	SINAPI	SOLUCAO PREPARADORA / LIMPADORA PARA PVC, FRASCO COM 1000 CM3	Material	UN	0,0110000	87,17	0,95		
Insumo	00038383	SINAPI	LIXA D'AGUA EM FOLHA, GRAO 100	Material	UN	0,0078000	2,75	0,02		
Insumo	00000099	SINAPI	ADAPTADOR PVC SOLDÁVEL, COM FLANGE E ANEL DE VEDACAO, 50 MM X 1 1/2", PARA CAIXA D'AGUA	Material	UN	1,0000000	22,54	22,54		
				MO sem LS =>		4,74	LS =>	0,00	MO com LS =>	4,74
				Valor do BDI =>		7,92			Valor com BDI =>	38,17
					Quant. =>	9,00			Preço Total =>	343,53

16.27	Código	Banco	Descrição	Tipo	Und	Quant.	Valor Unit	Total		
Composição	97427	SINAPI	FLANGE EM AÇO, DN 25 MM X 1", INSTALADO EM RESERVAÇÃO DE ÁGUA DE EDIFICAÇÃO QUE POSSUA RESERVATÓRIO DE FIBRA/FIBROCIMENTO - FORNECIMENTO E INSTALAÇÃO. AF_06/2016	INHI - INSTALAÇÕES HIDROS SANITÁRIAS	UN	1,0000000	35,65	35,65		
Composição Auxiliar	88267	SINAPI	ENCANADOR OU BOMBEIRO HIDRÁULICO COM ENCARGOS COMPLEMENTARES	SEDI - SERVIÇOS DIVERSOS	H	0,2620000	22,80	5,97		
Composição Auxiliar	88248	SINAPI	AUXILIAR DE ENCANADOR OU BOMBEIRO HIDRÁULICO COM ENCARGOS COMPLEMENTARES	SEDI - SERVIÇOS DIVERSOS	H	0,2620000	18,79	4,92		
Insumo	00003148	SINAPI	FITA VEDA ROSCA EM ROLOS DE 18 MM X 50 M (L X C)	Material	UN	0,0130000	14,56	0,18		
Insumo	00007307	SINAPI	FUNDO ANTICORROSIVO PARA METAIS FERROSOS (ZARCAO)	Material	L	0,0020000	36,25	0,07		
Insumo	00003264	SINAPI	FLANGE SEXTAVADO DE FERRO GALVANIZADO, COM ROSCA BSP, DE 1"	Material	UN	1,0000000	24,51	24,51		
				MO sem LS =>		8,45	LS =>	0,00	MO com LS =>	8,45
				Valor do BDI =>		9,33			Valor com BDI =>	44,98
					Quant. =>	3,00			Preço Total =>	134,94

16.28	Código	Banco	Descrição	Tipo	Und	Quant.	Valor Unit	Total		
Composição	89987	SINAPI	REGISTRO DE GAVETA BRUTO, LATÃO, ROSCÁVEL, 3/4", COM ACABAMENTO E CANOPLA CROMADOS - FORNECIMENTO E INSTALAÇÃO. AF_08/2021	INHI - INSTALAÇÕES HIDROS SANITÁRIAS	UN	1,0000000	76,33	76,33		
Composição Auxiliar	88267	SINAPI	ENCANADOR OU BOMBEIRO HIDRÁULICO COM ENCARGOS COMPLEMENTARES	SEDI - SERVIÇOS DIVERSOS	H	0,2212000	22,80	5,04		
Composição Auxiliar	88248	SINAPI	AUXILIAR DE ENCANADOR OU BOMBEIRO HIDRÁULICO COM ENCARGOS COMPLEMENTARES	SEDI - SERVIÇOS DIVERSOS	H	0,2212000	18,79	4,15		
Insumo	00006005	SINAPI	REGISTRO GAVETA COM ACABAMENTO E CANOPLA CROMADOS, SIMPLES, BITOLA 3/4" (REF 1509)	Material	UN	1,0000000	66,99	66,99		
Insumo	00003148	SINAPI	FITA VEDA ROSCA EM ROLOS DE 18 MM X 50 M (L X C)	Material	UN	0,0106000	14,56	0,15		
				MO sem LS =>		7,13	LS =>	0,00	MO com LS =>	7,13
				Valor do BDI =>		19,99			Valor com BDI =>	96,32
					Quant. =>	15,00			Preço Total =>	1.444,80

16.29	Código	Banco	Descrição	Tipo	Und	Quant.	Valor Unit	Total		
Composição	103043	SINAPI	REGISTRO DE ESFERA PVC, ROSCÁVEL, COM CABEÇA QUADRADA, 1/2" - FORNECIMENTO E INSTALAÇÃO. AF_08/2021	INHI - INSTALAÇÕES HIDROS SANITÁRIAS	UN	1,0000000	18,29	18,29		
Composição Auxiliar	88267	SINAPI	ENCANADOR OU BOMBEIRO HIDRÁULICO COM ENCARGOS COMPLEMENTARES	SEDI - SERVIÇOS DIVERSOS	H	0,0719000	22,80	1,63		
Composição Auxiliar	88248	SINAPI	AUXILIAR DE ENCANADOR OU BOMBEIRO HIDRÁULICO COM ENCARGOS COMPLEMENTARES	SEDI - SERVIÇOS DIVERSOS	H	0,0719000	18,79	1,35		
Insumo	00006029	SINAPI	REGISTRO DE ESFERA PVC, COM CABECA QUADRADA, COM ROSCA EXTERNA, 1/2"	Material	UN	1,0000000	15,19	15,19		
Insumo	00003148	SINAPI	FITA VEDA ROSCA EM ROLOS DE 18 MM X 50 M (L X C)	Material	UN	0,0084000	14,56	0,12		
				MO sem LS =>		2,31	LS =>	0,00	MO com LS =>	2,31
				Valor do BDI =>		4,79			Valor com BDI =>	23,08
					Quant. =>	6,00			Preço Total =>	138,48

16.30	Código	Banco	Descrição	Tipo	Und	Quant.	Valor Unit	Total
Composição	102623	SINAPI	CAIXA D'ÁGUA EM POLIETILENO, 1000 LITROS (INCLUSOS TUBOS, CONEXÕES E TORNEIRA DE BÓIA) - FORNECIMENTO E INSTALAÇÃO. AF_06/2021	INHI - INSTALAÇÕES HIDROS SANITÁRIAS	UN	1,0000000	707,16	707,16
Composição Auxiliar	94796	SINAPI	TORNEIRA DE BOIA PARA CAIXA D'ÁGUA, ROSCÁVEL, 3/4" - FORNECIMENTO E INSTALAÇÃO. AF_08/2021	INHI - INSTALAÇÕES HIDROS SANITÁRIAS	UN	1,0000000	39,34	39,34
Composição Auxiliar	94491	SINAPI	REGISTRO DE ESFERA PVC, SOLDÁVEL, COM VOLANTE, DN 40 MM - FORNECIMENTO E INSTALAÇÃO. AF_08/2021	INHI - INSTALAÇÕES HIDROS SANITÁRIAS	UN	1,0000000	49,07	49,07

Camãra Municipal dos vereadores de Ipiranga do Norte CNPJ: 22.774.588/0001-73

Composiçã Auxiliar	94672	SINAPI	JOELHO 90 GRAUS COM BUCHA DE LATÃO, PVC, SOLDÁVEL, DN 25 MM X 3/4", INSTALADO EM RESERVAÇÃO PREDIAL DE ÁGUA - FORNECIMENTO E INSTALAÇÃO. AF_04/2024	INHI - INSTALAÇÕES HIDROS SANITÁRIAS	UN	2,0000000	5,15	10,30		
Composiçã Auxiliar	94688	SINAPI	TÊ, PVC, SOLDÁVEL, DN 25 MM INSTALADO EM RESERVAÇÃO PREDIAL DE ÁGUA - FORNECIMENTO E INSTALAÇÃO. AF_04/2024	INHI - INSTALAÇÕES HIDROS SANITÁRIAS	UN	1,0000000	6,08	6,08		
Composiçã Auxiliar	102595	SINAPI	FURO EM CAIXA D'ÁGUA COM ESPESSURA DE 2 ATÉ 5 MM E DIÂMETRO DE 40 MM. AF_06/2021	INHI - INSTALAÇÕES HIDROS SANITÁRIAS	UN	1,0000000	4,54	4,54		
Composiçã Auxiliar	102591	SINAPI	FURO EM CAIXA D'ÁGUA COM ESPESSURA DE 2 ATÉ 5 MM E DIÂMETRO DE 25 MM. AF_06/2021	INHI - INSTALAÇÕES HIDROS SANITÁRIAS	UN	3,0000000	3,56	10,68		
Composiçã Auxiliar	102607	SINAPI	CAIXA D'ÁGUA EM POLIETILENO, 1000 LITROS - FORNECIMENTO E INSTALAÇÃO. AF_06/2021	INHI - INSTALAÇÕES HIDROS SANITÁRIAS	UN	1,0000000	403,67	403,67		
Composiçã Auxiliar	94703	SINAPI	ADAPTADOR COM FLANGE E ANEL DE VEDAÇÃO, PVC, SOLDÁVEL, DN 25 MM X 3/4", INSTALADO EM RESERVAÇÃO PREDIAL DE ÁGUA - FORNECIMENTO E INSTALAÇÃO. AF_04/2024	INHI - INSTALAÇÕES HIDROS SANITÁRIAS	UN	3,0000000	16,75	50,25		
Composiçã Auxiliar	94692	SINAPI	TÊ, PVC, SOLDÁVEL, DN 40 MM INSTALADO EM RESERVAÇÃO PREDIAL DE ÁGUA - FORNECIMENTO E INSTALAÇÃO. AF_04/2024	INHI - INSTALAÇÕES HIDROS SANITÁRIAS	UN	1,0000000	16,71	16,71		
Composiçã Auxiliar	94648	SINAPI	TUBO, PVC, SOLDÁVEL, DE 25MM, INSTALADO EM RESERVAÇÃO PREDIAL DE ÁGUA - FORNECIMENTO E INSTALAÇÃO. AF_04/2024	INHI - INSTALAÇÕES HIDROS SANITÁRIAS	M	1,8000000	5,66	10,18		
Composiçã Auxiliar	94676	SINAPI	JOELHO 90 GRAUS, PVC, SOLDÁVEL, DN 40 MM INSTALADO EM RESERVAÇÃO PREDIAL DE ÁGUA - FORNECIMENTO E INSTALAÇÃO. AF_04/2024	INHI - INSTALAÇÕES HIDROS SANITÁRIAS	UN	1,0000000	11,39	11,39		
Composiçã Auxiliar	94489	SINAPI	REGISTRO DE ESFERA, PVC, SOLDÁVEL, COM VOLANTE, DN 25 MM - FORNECIMENTO E INSTALAÇÃO. AF_08/2021	INHI - INSTALAÇÕES HIDROS SANITÁRIAS	UN	2,0000000	24,44	48,88		
Composiçã Auxiliar	94650	SINAPI	TUBO, PVC, SOLDÁVEL, DE 40MM, INSTALADO EM RESERVAÇÃO PREDIAL DE ÁGUA - FORNECIMENTO E INSTALAÇÃO. AF_04/2024	INHI - INSTALAÇÕES HIDROS SANITÁRIAS	M	0,9500000	16,07	15,26		
Composiçã Auxiliar	94705	SINAPI	ADAPTADOR COM FLANGE E ANEL DE VEDAÇÃO, PVC, SOLDÁVEL, DN 40 MM X 1 1/4", INSTALADO EM RESERVAÇÃO PREDIAL DE ÁGUA - FORNECIMENTO E INSTALAÇÃO. AF_04/2024	INHI - INSTALAÇÕES HIDROS SANITÁRIAS	UN	1,0000000	30,81	30,81		
					MO sem LS =>	67,92	LS =>	0,00	MO com LS =>	67,92
					Valor do BDI =>	185,20			Valor com BDI =>	892,36
					Quant. =>		7,00	Preço Total =>		6.246,52

16.31	Código	Banco	Descrição	Tipo	Und	Quant.	Valor Unit	Total		
Composiçã Auxiliar	89356	SINAPI	TUBO, PVC, SOLDÁVEL, DE 25MM, INSTALADO EM RAMAL OU SUB-RAMAL DE ÁGUA - FORNECIMENTO E INSTALAÇÃO. AF_06/2022	INHI - INSTALAÇÕES HIDROS SANITÁRIAS	M	1,0000000	19,78	19,78		
Composiçã Auxiliar	88267	SINAPI	ENCANADOR OU BOMBEIRO HIDRÁULICO COM ENCARGOS COMPLEMENTARES	SEDI - SERVIÇOS DIVERSOS	H	0,3800000	22,80	8,66		
Composiçã Auxiliar	88248	SINAPI	AUXILIAR DE ENCANADOR OU BOMBEIRO HIDRÁULICO COM ENCARGOS COMPLEMENTARES	SEDI - SERVIÇOS DIVERSOS	H	0,3800000	18,79	7,14		
Insumo	00038383	SINAPI	LIXA D'AGUA EM FOLHA, GRAO 100	Material	UN	0,0886000	2,75	0,24		
Insumo	00009868	SINAPI	TUBO PVC, SOLDAVEL, DE 25 MM, AGUA FRIA (NBR-5648)	Material	M	1,0493000	3,57	3,74		
					MO sem LS =>	12,25	LS =>	0,00	MO com LS =>	12,25
					Valor do BDI =>	5,18			Valor com BDI =>	24,96
					Quant. =>		518,00	Preço Total =>		12.929,28

16.32	Código	Banco	Descrição	Tipo	Und	Quant.	Valor Unit	Total		
Composiçã Auxiliar	103979	SINAPI	TUBO, PVC, SOLDÁVEL, DE 50MM, INSTALADO EM RAMAL DE DISTRIBUIÇÃO DE ÁGUA - FORNECIMENTO E INSTALAÇÃO. AF_06/2022	INHI - INSTALAÇÕES HIDROS SANITÁRIAS	M	1,0000000	25,13	25,13		
Composiçã Auxiliar	88267	SINAPI	ENCANADOR OU BOMBEIRO HIDRÁULICO COM ENCARGOS COMPLEMENTARES	SEDI - SERVIÇOS DIVERSOS	H	0,2677000	22,80	6,10		
Composiçã Auxiliar	88248	SINAPI	AUXILIAR DE ENCANADOR OU BOMBEIRO HIDRÁULICO COM ENCARGOS COMPLEMENTARES	SEDI - SERVIÇOS DIVERSOS	H	0,2677000	18,79	5,03		
Insumo	00009875	SINAPI	TUBO PVC, SOLDAVEL, DE 50 MM, AGUA FRIA (NBR-5648)	Material	M	1,0493000	13,27	13,92		
Insumo	00038383	SINAPI	LIXA D'AGUA EM FOLHA, GRAO 100	Material	UN	0,0312000	2,75	0,08		
					MO sem LS =>	8,63	LS =>	0,00	MO com LS =>	8,63
					Valor do BDI =>	6,58			Valor com BDI =>	31,71
					Quant. =>		77,00	Preço Total =>		2.441,67

17	INSTALAÇÕES ELÉTRICAS								356.343,93	
17.1	Código	Banco	Descrição	Tipo	Und	Quant.	Valor Unit	Total		
Composiçã Auxiliar	96563	SINAPI	SUPORTE PARA ELETROCALHA LISA OU PERFURADA EM AÇO GALVANIZADO, LARGURA 800 MM, EM PERFILADO COM COMPRIMENTO DE 85 CM FIXADO EM LAJE, POR METRO DE ELETROCALHA FIXADA. AF_09/2023	INHI - INSTALAÇÕES HIDROS SANITÁRIAS	M	1,0000000	52,08	52,08		
Composiçã Auxiliar	88247	SINAPI	AUXILIAR DE ELETRICISTA COM ENCARGOS COMPLEMENTARES	SEDI - SERVIÇOS DIVERSOS	H	0,1711000	19,78	3,38		
Composiçã Auxiliar	88264	SINAPI	ELETRICISTA COM ENCARGOS COMPLEMENTARES	SEDI - SERVIÇOS DIVERSOS	H	0,7528000	23,88	17,97		
Insumo	00039029	SINAPI	PERFILADO PERFURADO DUPLO 38 X 76 MM, CHAPA 22	Material	M	0,9444000	13,14	12,40		
Insumo	00039996	SINAPI	VERGALHAO ZINCADO ROSCA TOTAL, 1/4" (6,3 MM)	Material	M	1,1111000	2,94	3,26		
Insumo	00011976	SINAPI	CHUMBADOR DE AÇO ZINCADO, DIAMETRO 1/4" COM PARAFUSO 1/4" X 40 MM	Material	UN	2,2222000	1,27	2,82		
Insumo	00011267	SINAPI	ARRUELA LISA, REDONDA, DE LATAO POLIDO, DIAMETRO NOMINAL 5/8", DIAMETRO EXTERNO = 34 MM, DIAMETRO DO FURO = 17 MM, ESPESSURA = 2,5" MM	Material	UN	7,0000000	1,43	10,01		
Insumo	00039997	SINAPI	PORCA ZINCADA, SEXTAVADA, DIAMETRO 1/4"	Material	UN	7,0000000	0,32	2,24		
					MO sem LS =>	16,42	LS =>	0,00	MO com LS =>	16,42
					Valor do BDI =>	13,63			Valor com BDI =>	65,71

Quant. => 1.105,00 Preço Total => 72.609,55

17.2	Código	Banco	Descrição	Tipo	Und	Quant.	Valor Unit	Total	
Composição	91855	SINAPI	ELETRODUTO FLEXÍVEL CORRUGADO REFORÇADO, PVC, DN 25 MM (3/4"), PARA CIRCUITOS TERMINAIS, INSTALADO EM PAREDE - FORNECIMENTO E INSTALAÇÃO. AF_03/2023	INEL - INSTALAÇÃO ELÉTRICA/ELETRIFICAÇÃO E ILUMINAÇÃO EXTERNA	M	1,0000000	9,94	9,94	
Composição Auxiliar	88264	SINAPI	ELETRICISTA COM ENCARGOS COMPLEMENTARES	SEDI - SERVIÇOS DIVERSOS	H	0,1340000	23,88	3,19	
Composição Auxiliar	88247	SINAPI	AUXILIAR DE ELETRICISTA COM ENCARGOS COMPLEMENTARES	SEDI - SERVIÇOS DIVERSOS	H	0,1340000	19,78	2,65	
Insumo	00039244	SINAPI	ELETRODUTO PVC FLEXIVEL CORRUGADO, REFORÇADO, COR LARANJA, DE 25 MM, PARA LAJES E PISOS	Material	M	1,0170000	4,04	4,10	
				MO sem LS =>	4,41	LS =>	0,00	MO com LS =>	4,41
				Valor do BDI =>	2,60			Valor com BDI =>	12,54
				Quant. =>		980,00	Preço Total =>	12.289,20	

17.3	Código	Banco	Descrição	Tipo	Und	Quant.	Valor Unit	Total	
Composição	90447	SINAPI	RASGO LINEAR MANUAL EM ALVENARIA, PARA ELETRODUTOS, DIÂMETROS MENORES OU IGUAIS A 40 MM. AF_09/2023	INHI - INSTALAÇÕES HIDROS SANITÁRIAS	M	1,0000000	6,90	6,90	
Composição Auxiliar	88264	SINAPI	ELETRICISTA COM ENCARGOS COMPLEMENTARES	SEDI - SERVIÇOS DIVERSOS	H	0,2348000	23,88	5,60	
Composição Auxiliar	88247	SINAPI	AUXILIAR DE ELETRICISTA COM ENCARGOS COMPLEMENTARES	SEDI - SERVIÇOS DIVERSOS	H	0,0660000	19,78	1,30	
				MO sem LS =>	5,30	LS =>	0,00	MO com LS =>	5,30
				Valor do BDI =>	1,80			Valor com BDI =>	8,70
				Quant. =>		150,00	Preço Total =>	1.305,00	

17.4	Código	Banco	Descrição	Tipo	Und	Quant.	Valor Unit	Total	
Composição	061109	SBC	ELETROCALHA PERFURADA TIPO ""U"" 200X50 CHAPA 18 SEM TAMPA	INSTALACOES ELETRICAS - ELETRODUTOS	M	1,0000000	68,63	68,63	
Insumo	099250	SBC	ELETRICISTA	Mão de Obra	H	0,5000000	19,37	9,68	
Insumo	099806	SBC	AJUDANTE DE ELETRICISTA	Mão de Obra	H	0,5000000	15,09	7,54	
Insumo	000704	SBC	ELETROCALHA PERFURADA TIPO "U" 200x50mm CHAPA 18 GALVANIZADA A FOGO NBR6323	Material	M	1,1000000	46,74	51,41	
				MO sem LS =>	17,22	LS =>	0,00	MO com LS =>	17,22
				Valor do BDI =>	17,97			Valor com BDI =>	86,60
				Quant. =>		1.105,00	Preço Total =>	95.693,00	

17.5	Código	Banco	Descrição	Tipo	Und	Quant.	Valor Unit	Total	
Composição	90456	SINAPI	QUEBRA EM ALVENARIA PARA INSTALAÇÃO DE CAIXA DE TOMADA (4X4 OU 4X2). AF_09/2023	INHI - INSTALAÇÕES HIDROS SANITÁRIAS	UN	1,0000000	4,57	4,57	
Composição Auxiliar	88247	SINAPI	AUXILIAR DE ELETRICISTA COM ENCARGOS COMPLEMENTARES	SEDI - SERVIÇOS DIVERSOS	H	0,0438000	19,78	0,86	
Composição Auxiliar	88264	SINAPI	ELETRICISTA COM ENCARGOS COMPLEMENTARES	SEDI - SERVIÇOS DIVERSOS	H	0,1556000	23,88	3,71	
				MO sem LS =>	3,51	LS =>	0,00	MO com LS =>	3,51
				Valor do BDI =>	1,19			Valor com BDI =>	5,76
				Quant. =>		205,00	Preço Total =>	1.180,80	

17.6	Código	Banco	Descrição	Tipo	Und	Quant.	Valor Unit	Total	
Composição	063561	SBC	CURVA DE INVERSAO PARA ELETROCALHA 200x50mm CHAPA 20	INSTALACOES ELETRICAS - LEITOS E CABOS	UN	1,0000000	66,53	66,53	
Insumo	003556	SBC	ELETROCALHA - CURVA DE INVERSAO 200x100mm CHAPA 20	Material	UN	1,0000000	51,89	51,89	
Insumo	099250	SBC	ELETRICISTA	Mão de Obra	H	0,4250000	19,37	8,23	
Insumo	099806	SBC	AJUDANTE DE ELETRICISTA	Mão de Obra	H	0,4250000	15,09	6,41	
				MO sem LS =>	14,64	LS =>	0,00	MO com LS =>	14,64
				Valor do BDI =>	17,42			Valor com BDI =>	83,95
				Quant. =>		50,00	Preço Total =>	4.197,50	

17.7	Código	Banco	Descrição	Tipo	Und	Quant.	Valor Unit	Total	
Composição	91941	SINAPI	CAIXA RETANGULAR 4" X 2" BAIXA (0,30 M DO PISO), PVC, INSTALADA EM PAREDE - FORNECIMENTO E INSTALAÇÃO. AF_03/2023	INEL - INSTALAÇÃO ELÉTRICA/ELETRIFICAÇÃO E ILUMINAÇÃO EXTERNA	UN	1,0000000	10,52	10,52	
Composição Auxiliar	88247	SINAPI	AUXILIAR DE ELETRICISTA COM ENCARGOS COMPLEMENTARES	SEDI - SERVIÇOS DIVERSOS	H	0,1640000	19,78	3,24	
Composição Auxiliar	88629	SINAPI	ARGAMASSA TRAÇO 1:3 (EM VOLUME DE CIMENTO E AREIA MÉDIA ÚMIDA), PREPARO MANUAL. AF_08/2019	SEDI - SERVIÇOS DIVERSOS	m³	0,0009000	694,96	0,62	
Composição Auxiliar	88264	SINAPI	ELETRICISTA COM ENCARGOS COMPLEMENTARES	SEDI - SERVIÇOS DIVERSOS	H	0,1640000	23,88	3,91	
Insumo	00001872	SINAPI	CAIXA DE PASSAGEM, EM PVC, DE 4" X 2", PARA ELETRODUTO FLEXIVEL CORRUGADO	Material	UN	1,0000000	2,75	2,75	
				MO sem LS =>	5,50	LS =>	0,00	MO com LS =>	5,50
				Valor do BDI =>	2,75			Valor com BDI =>	13,27
				Quant. =>		120,00	Preço Total =>	1.592,40	

17.8	Código	Banco	Descrição	Tipo	Und	Quant.	Valor Unit	Total
Composição	91940	SINAPI	CAIXA RETANGULAR 4" X 2" MÉDIA (1,30 M DO PISO), PVC, INSTALADA EM PAREDE - FORNECIMENTO E INSTALAÇÃO. AF_03/2023	INEL - INSTALAÇÃO ELÉTRICA/ELETRIFICAÇÃO E ILUMINAÇÃO EXTERNA	UN	1,0000000	16,06	16,06

Camãra Municipal dos vereadores de Ipiranga do Norte CNPJ: 22.774.588/0001-73

Composiço Auxiliar	88629	SINAPI	ARGAMASSA TRAÇO 1:3 (EM VOLUME DE CIMENTO E AREIA MEDIA UMIDA), PREPARO MANUAL. AF_08/2019	SEDI - SERVIÇOS DIVERSOS	m³	0,0009000	694,96	0,62	
Composiço Auxiliar	88264	SINAPI	ELETRICISTA COM ENCARGOS COMPLEMENTARES	SEDI - SERVIÇOS DIVERSOS	H	0,2910000	23,88	6,94	
Composiço Auxiliar	88247	SINAPI	AUXILIAR DE ELETRICISTA COM ENCARGOS COMPLEMENTARES	SEDI - SERVIÇOS DIVERSOS	H	0,2910000	19,78	5,75	
Insumo	00001872	SINAPI	CAIXA DE PASSAGEM, EM PVC, DE 4" X 2", PARA ELETRODUTO FLEXIVEL CORRUGADO	Material	UN	1,0000000	2,75	2,75	
				MO sem LS =>	9,69	LS =>	0,00	MO com LS =>	9,69
				Valor do BDI =>	4,20			Valor com BDI =>	20,26
				Quant. =>		83,00	Preço Total =>	1.681,58	

17.9	Codigo	Banco	Descriço	Tipo	Und	Quant.	Valor Unit	Total	
Composiço	91942	SINAPI	CAIXA RETANGULAR 4" X 4" ALTA (2,00 M DO PISO), PVC, INSTALADA EM PAREDE - FORNECIMENTO E INSTALAÇO. AF_03/2023	INEL - INSTALAÇO ELETRICAELETRIFICAÇO E ILUMINAÇO EXTERNA	UN	1,0000000	31,13	31,13	
Composiço Auxiliar	88264	SINAPI	ELETRICISTA COM ENCARGOS COMPLEMENTARES	SEDI - SERVIÇOS DIVERSOS	H	0,5690000	23,88	13,58	
Composiço Auxiliar	88629	SINAPI	ARGAMASSA TRAÇO 1:3 (EM VOLUME DE CIMENTO E AREIA MEDIA UMIDA), PREPARO MANUAL. AF_08/2019	SEDI - SERVIÇOS DIVERSOS	m³	0,0012000	694,96	0,83	
Composiço Auxiliar	88247	SINAPI	AUXILIAR DE ELETRICISTA COM ENCARGOS COMPLEMENTARES	SEDI - SERVIÇOS DIVERSOS	H	0,5690000	19,78	11,25	
Insumo	00001873	SINAPI	CAIXA DE PASSAGEM, EM PVC, DE 4" X 4", PARA ELETRODUTO FLEXIVEL CORRUGADO	Material	UN	1,0000000	5,47	5,47	
				MO sem LS =>	18,88	LS =>	0,00	MO com LS =>	18,88
				Valor do BDI =>	8,15			Valor com BDI =>	39,28
				Quant. =>		34,00	Preço Total =>	1.335,52	

17.10	Codigo	Banco	Descriço	Tipo	Und	Quant.	Valor Unit	Total	
Composiço	062445	SBC	CAIXA TOMADA DE EMBUTIR PISO SRS 854 ENTRADAS 3/4	INSTALACOES ELETRICAS - DUTOS E TOMADAS	UN	1,0000000	194,62	194,62	
Insumo	099806	SBC	AJUDANTE DE ELETRICISTA	Mao de Obra	H	1,2370000	15,09	18,66	
Insumo	003555	SBC	CAIXA PARA TOMADA DE EMBUTIR EM PISO ELEVADO CP45XLR	Material	UN	1,0000000	159,00	159,00	
Insumo	099250	SBC	ELETRICISTA	Mao de Obra	H	0,8760000	19,37	16,96	
				MO sem LS =>	35,62	LS =>	0,00	MO com LS =>	35,62
				Valor do BDI =>	50,97			Valor com BDI =>	245,59
				Quant. =>		6,00	Preço Total =>	1.473,54	

17.11	Codigo	Banco	Descriço	Tipo	Und	Quant.	Valor Unit	Total	
Composiço	91924	SINAPI	CABO DE COBRE FLEXIVEL ISOLADO, 1,5 MM², ANTI-CHAMA 450/750 V, PARA CIRCUITOS TERMINAIS - FORNECIMENTO E INSTALAÇO. AF_03/2023	INEL - INSTALAÇO ELETRICAELETRIFICAÇO E ILUMINAÇO EXTERNA	M	1,0000000	2,91	2,91	
Composiço Auxiliar	88247	SINAPI	AUXILIAR DE ELETRICISTA COM ENCARGOS COMPLEMENTARES	SEDI - SERVIÇOS DIVERSOS	H	0,0230000	19,78	0,45	
Composiço Auxiliar	88264	SINAPI	ELETRICISTA COM ENCARGOS COMPLEMENTARES	SEDI - SERVIÇOS DIVERSOS	H	0,0230000	23,88	0,54	
Insumo	00001013	SINAPI	CABO DE COBRE, FLEXIVEL, CLASSE 4 OU 5, ISOLACAO EM PVC/A, ANTICHAMA BWF-B, 1 CONDUTOR, 450/750 V, SECAO NOMINAL 1,5 MM2	Material	M	1,2434000	1,52	1,88	
Insumo	00021127	SINAPI	FITA ISOLANTE ADESIVA ANTICHAMA, USO ATE 750 V, EM ROLO DE 19 MM X 5 M	Material	UN	0,0094000	4,62	0,04	
				MO sem LS =>	0,75	LS =>	0,00	MO com LS =>	0,75
				Valor do BDI =>	0,76			Valor com BDI =>	3,67
				Quant. =>		2.300,00	Preço Total =>	8.441,00	

17.12	Codigo	Banco	Descriço	Tipo	Und	Quant.	Valor Unit	Total	
Composiço	91926	SINAPI	CABO DE COBRE FLEXIVEL ISOLADO, 2,5 MM², ANTI-CHAMA 450/750 V, PARA CIRCUITOS TERMINAIS - FORNECIMENTO E INSTALAÇO. AF_03/2023	INEL - INSTALAÇO ELETRICAELETRIFICAÇO E ILUMINAÇO EXTERNA	M	1,0000000	4,29	4,29	
Composiço Auxiliar	88247	SINAPI	AUXILIAR DE ELETRICISTA COM ENCARGOS COMPLEMENTARES	SEDI - SERVIÇOS DIVERSOS	H	0,0290000	19,78	0,57	
Composiço Auxiliar	88264	SINAPI	ELETRICISTA COM ENCARGOS COMPLEMENTARES	SEDI - SERVIÇOS DIVERSOS	H	0,0290000	23,88	0,69	
Insumo	00021127	SINAPI	FITA ISOLANTE ADESIVA ANTICHAMA, USO ATE 750 V, EM ROLO DE 19 MM X 5 M	Material	UN	0,0094000	4,62	0,04	
Insumo	00001014	SINAPI	CABO DE COBRE, FLEXIVEL, CLASSE 4 OU 5, ISOLACAO EM PVC/A, ANTICHAMA BWF-B, 1 CONDUTOR, 450/750 V, SECAO NOMINAL 2,5 MM2	Material	M	1,2434000	2,41	2,99	
				MO sem LS =>	0,94	LS =>	0,00	MO com LS =>	0,94
				Valor do BDI =>	1,12			Valor com BDI =>	5,41
				Quant. =>		4.200,00	Preço Total =>	22.722,00	

17.13	Codigo	Banco	Descriço	Tipo	Und	Quant.	Valor Unit	Total	
Composiço	91928	SINAPI	CABO DE COBRE FLEXIVEL ISOLADO, 4 MM², ANTI-CHAMA 450/750 V, PARA CIRCUITOS TERMINAIS - FORNECIMENTO E INSTALAÇO. AF_03/2023	INEL - INSTALAÇO ELETRICAELETRIFICAÇO E ILUMINAÇO EXTERNA	M	1,0000000	6,71	6,71	
Composiço Auxiliar	88247	SINAPI	AUXILIAR DE ELETRICISTA COM ENCARGOS COMPLEMENTARES	SEDI - SERVIÇOS DIVERSOS	H	0,0390000	19,78	0,77	
Composiço Auxiliar	88264	SINAPI	ELETRICISTA COM ENCARGOS COMPLEMENTARES	SEDI - SERVIÇOS DIVERSOS	H	0,0390000	23,88	0,93	
Insumo	00021127	SINAPI	FITA ISOLANTE ADESIVA ANTICHAMA, USO ATE 750 V, EM ROLO DE 19 MM X 5 M	Material	UN	0,0094000	4,62	0,04	
Insumo	00000981	SINAPI	CABO DE COBRE, FLEXIVEL, CLASSE 4 OU 5, ISOLACAO EM PVC/A, ANTICHAMA BWF-B, 1 CONDUTOR, 450/750 V, SECAO NOMINAL 4 MM2	Material	M	1,2434000	4,00	4,97	
				MO sem LS =>	1,28	LS =>	0,00	MO com LS =>	1,28
				Valor do BDI =>	1,75			Valor com BDI =>	8,46

Camãra Municipal dos vereadores de Ipiranga do Norte CNPJ: 22.774.588/0001-73

Quant. => 1.200,00 Preço Total => 10.152,00

17.14	Código	Banco	Descrição	Tipo	Und	Quant.	Valor Unit	Total		
Composição	92990	SINAPI	CABO DE COBRE FLEXÍVEL ISOLADO, 70 MM², ANTI-CHAMA 0,6/1,0 KV, PARA REDE ENTERRADA DE DISTRIBUIÇÃO DE ENERGIA ELÉTRICA - FORNECIMENTO E INSTALAÇÃO. AF_12/2021	INEL - INSTALAÇÃO ELÉTRICA/ELETRIFICAÇÃO E ILUMINAÇÃO EXTERNA	M	1,0000000	81,19	81,19		
Composição Auxiliar	88264	SINAPI	ELETRICISTA COM ENCARGOS COMPLEMENTARES	SEDI - SERVIÇOS DIVERSOS	H	0,1007000	23,88	2,40		
Composição Auxiliar	88247	SINAPI	AUXILIAR DE ELETRICISTA COM ENCARGOS COMPLEMENTARES	SEDI - SERVIÇOS DIVERSOS	H	0,1007000	19,78	1,99		
Insumo	00000977	SINAPI	CABO DE COBRE, FLEXIVEL, CLASSE 4 OU 5, ISOLACAO EM PVC/A, ANTICHAMA BWF-B, COBERTURA PVC-ST1, ANTICHAMA BWF-B, 1 CONDUTOR, 0,6/1 KV, SECAO NOMINAL 70 MM2	Material	M	1,0150000	75,63	76,76		
Insumo	00021127	SINAPI	FITA ISOLANTE ADESIVA ANTICHAMA, USO ATE 750 V, EM ROLO DE 19 MM X 5 M	Material	UN	0,0090000	4,62	0,04		
					MO sem LS =>	3,31	LS =>	0,00	MO com LS =>	3,31
					Valor do BDI =>	21,26			Valor com BDI =>	102,45
						Quant. =>	450,00	Preço Total =>	46.102,50	

17.15	Código	Banco	Descrição	Tipo	Und	Quant.	Valor Unit	Total		
Composição	92986	SINAPI	CABO DE COBRE FLEXÍVEL ISOLADO, 35 MM², ANTI-CHAMA 0,6/1,0 KV, PARA REDE ENTERRADA DE DISTRIBUIÇÃO DE ENERGIA ELÉTRICA - FORNECIMENTO E INSTALAÇÃO. AF_12/2021	INEL - INSTALAÇÃO ELÉTRICA/ELETRIFICAÇÃO E ILUMINAÇÃO EXTERNA	M	1,0000000	40,17	40,17		
Composição Auxiliar	88264	SINAPI	ELETRICISTA COM ENCARGOS COMPLEMENTARES	SEDI - SERVIÇOS DIVERSOS	H	0,0697000	23,88	1,66		
Composição Auxiliar	88247	SINAPI	AUXILIAR DE ELETRICISTA COM ENCARGOS COMPLEMENTARES	SEDI - SERVIÇOS DIVERSOS	H	0,0697000	19,78	1,37		
Insumo	00021127	SINAPI	FITA ISOLANTE ADESIVA ANTICHAMA, USO ATE 750 V, EM ROLO DE 19 MM X 5 M	Material	UN	0,0090000	4,62	0,04		
Insumo	00001019	SINAPI	CABO DE COBRE, FLEXIVEL, CLASSE 4 OU 5, ISOLACAO EM PVC/A, ANTICHAMA BWF-B, COBERTURA PVC-ST1, ANTICHAMA BWF-B, 1 CONDUTOR, 0,6/1 KV, SECAO NOMINAL 35 MM2	Material	M	1,0150000	36,56	37,10		
					MO sem LS =>	2,29	LS =>	0,00	MO com LS =>	2,29
					Valor do BDI =>	10,52			Valor com BDI =>	50,69
						Quant. =>	150,00	Preço Total =>	7.603,50	

17.16	Código	Banco	Descrição	Tipo	Und	Quant.	Valor Unit	Total
Composição	101512	SINAPI	ENTRADA DE ENERGIA ELÉTRICA, AÉREA, TRIFÁSICA, COM CAIXA DE EMBUTIR, CABO DE 35 MM2 E DISJUNTOR DIN 50A (NÃO INCLUSO O POSTE DE CONCRETO). AF_07/2020	INEL - INSTALAÇÃO ELÉTRICA/ELETRIFICAÇÃO E ILUMINAÇÃO EXTERNA	UN	1,0000000	2.456,95	2.456,95
Composição Auxiliar	91920	SINAPI	CURVA 90 GRAUS PARA ELETRODUTO, PVC, ROSCÁVEL, DN 40 MM (1 1/4"), PARA CIRCUITOS TERMINAIS, INSTALADA EM PAREDE - FORNECIMENTO E INSTALAÇÃO. AF_03/2023	INEL - INSTALAÇÃO ELÉTRICA/ELETRIFICAÇÃO E ILUMINAÇÃO EXTERNA	UN	1,0000000	21,37	21,37
Composição Auxiliar	91922	SINAPI	CURVA 180 GRAUS PARA ELETRODUTO, PVC, ROSCÁVEL, DN 40 MM (1 1/4"), PARA CIRCUITOS TERMINAIS, INSTALADA EM PAREDE - FORNECIMENTO E INSTALAÇÃO. AF_03/2023	INEL - INSTALAÇÃO ELÉTRICA/ELETRIFICAÇÃO E ILUMINAÇÃO EXTERNA	UN	1,0000000	23,86	23,86
Composição Auxiliar	91886	SINAPI	LUVA PARA ELETRODUTO, PVC, ROSCÁVEL, DN 40 MM (1 1/4"), PARA CIRCUITOS TERMINAIS, INSTALADA EM PAREDE - FORNECIMENTO E INSTALAÇÃO. AF_03/2023	INEL - INSTALAÇÃO ELÉTRICA/ELETRIFICAÇÃO E ILUMINAÇÃO EXTERNA	UN	1,0000000	13,64	13,64
Composição Auxiliar	93673	SINAPI	DISJUNTOR TRIPOLAR TIPO DIN, CORRENTE NOMINAL DE 50A - FORNECIMENTO E INSTALAÇÃO. AF_10/2020	INEL - INSTALAÇÃO ELÉTRICA/ELETRIFICAÇÃO E ILUMINAÇÃO EXTERNA	UN	1,0000000	95,47	95,47
Composição Auxiliar	100578	SINAPI	ASSENTAMENTO DE POSTE DE CONCRETO COM COMPRIMENTO NOMINAL DE 9 M, CARGA NOMINAL MENOR OU IGUAL A 1000 DAN, ENGASTAMENTO SIMPLES COM 1,5 M DE SOLO (NÃO INCLUI FORNECIMENTO). AF_11/2019	INEL - INSTALAÇÃO ELÉTRICA/ELETRIFICAÇÃO E ILUMINAÇÃO EXTERNA	UN	1,0000000	500,49	500,49
Composição Auxiliar	104749	SINAPI	CONECTOR GRAMPO METÁLICO TIPO OLHAL, PARA SPDA, PARA HASTE DE ATERRAMENTO DE 3/4" E CABOS DE 10 A 50 MM2 - FORNECIMENTO E INSTALAÇÃO. AF_08/2023	INEL - INSTALAÇÃO ELÉTRICA/ELETRIFICAÇÃO E ILUMINAÇÃO EXTERNA	UN	1,0000000	17,76	17,76
Composição Auxiliar	88247	SINAPI	AUXILIAR DE ELETRICISTA COM ENCARGOS COMPLEMENTARES	SEDI - SERVIÇOS DIVERSOS	H	0,3233000	19,78	6,39
Composição Auxiliar	92986	SINAPI	CABO DE COBRE FLEXÍVEL ISOLADO, 35 MM², ANTI-CHAMA 0,6/1,0 KV, PARA REDE ENTERRADA DE DISTRIBUIÇÃO DE ENERGIA ELÉTRICA - FORNECIMENTO E INSTALAÇÃO. AF_12/2021	INEL - INSTALAÇÃO ELÉTRICA/ELETRIFICAÇÃO E ILUMINAÇÃO EXTERNA	M	22,2000000	40,17	891,77
Composição Auxiliar	88264	SINAPI	ELETRICISTA COM ENCARGOS COMPLEMENTARES	SEDI - SERVIÇOS DIVERSOS	H	2,9102000	23,88	69,49
Composição Auxiliar	87367	SINAPI	ARGAMASSA TRAÇO 1:1:6 (EM VOLUME DE CIMENTO, CAL E AREIA MÉDIA ÚMIDA) PARA EMBOÇO/MASSA ÚNICA/ASSENTAMENTO DE ALVENARIA DE VEDAÇÃO, PREPARO MANUAL. AF_08/2019	SEDI - SERVIÇOS DIVERSOS	m³	0,0194000	690,79	13,40
Composição Auxiliar	91873	SINAPI	ELETRODUTO RÍGIDO ROSCÁVEL, PVC, DN 40 MM (1 1/4"), PARA CIRCUITOS TERMINAIS, INSTALADO EM PAREDE - FORNECIMENTO E INSTALAÇÃO. AF_03/2023	INEL - INSTALAÇÃO ELÉTRICA/ELETRIFICAÇÃO E ILUMINAÇÃO EXTERNA	M	6,0500000	20,21	122,27
Composição Auxiliar	96977	SINAPI	CORDOALHA DE COBRE NU 50 MM², ENTERRADA - FORNECIMENTO E INSTALAÇÃO. AF_08/2023	INEL - INSTALAÇÃO ELÉTRICA/ELETRIFICAÇÃO E ILUMINAÇÃO EXTERNA	M	1,9500000	61,12	119,18
Composição Auxiliar	96986	SINAPI	HASTE DE ATERRAMENTO, DIÂMETRO 3/4", COM 3 METROS - FORNECIMENTO E INSTALAÇÃO. AF_08/2023	INEL - INSTALAÇÃO ELÉTRICA/ELETRIFICAÇÃO E ILUMINAÇÃO EXTERNA	UN	1,0000000	110,15	110,15
Insumo	00039997	SINAPI	PORCA ZINCADA, SEXTAVADA, DIÂMETRO 1/4"	Material	UN	2,0000000	0,32	0,64
Insumo	00039996	SINAPI	VERGALHAO ZINCADO ROSCA TOTAL, 1/4" (6,3 MM)	Material	M	0,1664000	2,94	0,48
Insumo	00003398	SINAPI	ISOLADOR DE PORCELANA, TIPO ROLDANA, DIMENSOES DE *72* X *72* MM, PARA USO EM BAIXA TENSÃO	Material	UN	1,0000000	5,92	5,92
Insumo	00001062	SINAPI	CAIXA INTERNA/EXTERNA DE MEDICAO PARA 1 MEDIDOR TRIFASICO, COM VISOR, EM CHAPA DE ACO 18 USG (PADRAO DA CONCESSIONARIA LOCAL)	Material	UN	1,0000000	337,18	337,18
Insumo	00034643	SINAPI	CAIXA DE INSPECAO PARA ATERRAMENTO E PARA RAIOS, EM POLIPROPILENO, DIAMETRO = 300 MM X ALTURA = 400 MM	Material	UN	1,0000000	40,83	40,83

Camãra Municipal dos vereadores de Ipiranga do Norte CNPJ: 22.774.588/0001-73

Insumo	00011267	SINAPI	ARRUELA LISA, REDONDA, DE LATAO POLIDO, DIAMETRO NOMINAL 5/8", DIAMETRO EXTERNO = 34 MM, DIAMETRO DO FURO = 17 MM, ESPESSURA = "2,5" MM	Material	UN	2,0000000	1,43	2,86		
Insumo	00001094	SINAPI	ARMACAO VERTICAL COM HASTE E CONTRA-PINO, EM CHAPA DE ACO GALVANIZADO 3/16", COM 1 ESTRIBO, SEM ISOLADOR	Material	UN	1,0000000	28,00	28,00		
Insumo	00014153	SINAPI	FITA METALICA PERFURADA, L = *18* MM, ROLO DE 30 M, CARGA RECOMENDADA = *30* KGF	Material	UN	0,0600000	60,18	3,61		
Insumo	00004346	SINAPI	PARAFUSO DE FERRO POLIDO, SEXTAVADO, COM ROSCA PARCIAL, DIAMETRO 5/8", COMPRIMENTO 6", COM PORCA E ARRUELA DE PRESSAO MEDIA	Material	UN	3,0000000	10,73	32,19		
				MO sem LS =>		321,91	LS =>	0,00	MO com LS =>	321,91
				Valor do BDI =>		643,47			Valor com BDI =>	3.100,42
						Quant. =>	1,00	Preço Total =>	3.100,42	

17.17	Código	Banco	Descrição	Tipo	Und	Quant.	Valor Unit	Total		
Composição	069018	SBC	POSTE CONCRETO ARMADO DE SECAO DUPLO T 9,00m 150DAN TIPO D	ILUMINACAO PUBLICA	UN	1,0000000	1.082,18	1.082,18		
Insumo	009413	SBC	POSTE DE CONCRETO ARMADO DE SECAO DUPLO T 9,00m RESISTENCIA DE 150 DAN, TIPO D	Material	UN	1,0000000	610,65	610,65		
Insumo	099050	SBC	PEDREIRO	Mão de Obra	H	1,2750000	18,74	23,89		
Insumo	099900	SBC	SERVENTE	Mão de Obra	H	22,3220000	13,95	311,37		
Insumo	000050	SBC	CIMENTO PORTLAND CP III 32RS NBR 11578 (quilo)	Material	KG	70,0000000	0,82	57,40		
Insumo	000100	SBC	AREIA GROSSA LAVADA	Material	m³	0,2000000	141,83	28,36		
Insumo	000200	SBC	PEDRA BRITADA #1 E 2	Material	m³	0,3000000	141,75	42,52		
Insumo	099525	SBC	FEITOR/ENCARREGADO	Mão de Obra	H	0,3190000	25,05	7,99		
				MO sem LS =>		343,25	LS =>	0,00	MO com LS =>	343,25
				Valor do BDI =>		283,42			Valor com BDI =>	1.365,60
						Quant. =>	1,00	Preço Total =>	1.365,60	

17.18	Código	Banco	Descrição	Tipo	Und	Quant.	Valor Unit	Total		
Composição	101881	SINAPI	QUADRO DE DISTRIBUIÇÃO DE ENERGIA EM CHAPA DE AÇO GALVANIZADO, DE EMBUTIR, COM BARRAMENTO TRIFÁSICO, PARA 40 DISJUNTORES DIN 100A - FORNECIMENTO E INSTALAÇÃO. AF_10/2020	INEL - INSTALAÇÃO ELÉTRICA/ELETRIFICAÇÃO E ILUMINAÇÃO EXTERNA	UN	1,0000000	1.157,61	1.157,61		
Composição Auxiliar	88264	SINAPI	ELETRICISTA COM ENCARGOS COMPLEMENTARES	SEDI - SERVIÇOS DIVERSOS	H	0,6384000	23,88	15,24		
Composição Auxiliar	87367	SINAPI	ARGAMASSA TRAÇO 1:1:6 (EM VOLUME DE CIMENTO, CAL E AREIA MÉDIA ÚMIDA) PARA EMBOÇO/MASSA ÚNICA/ASSENTAMENTO DE ALVENARIA DE VEDAÇÃO, PREPARO MANUAL. AF_08/2019	SEDI - SERVIÇOS DIVERSOS	m³	0,0189000	690,79	13,05		
Composição Auxiliar	88247	SINAPI	AUXILIAR DE ELETRICISTA COM ENCARGOS COMPLEMENTARES	SEDI - SERVIÇOS DIVERSOS	H	0,6384000	19,78	12,62		
Insumo	00012042	SINAPI	QUADRO DE DISTRIBUICAO COM BARRAMENTO TRIFASICO, DE EMBUTIR, EM CHAPA DE ACO GALVANIZADO, PARA 40 DISJUNTORES DIN, 100 A	Material	UN	1,0000000	1.116,70	1.116,70		
				MO sem LS =>		23,82	LS =>	0,00	MO com LS =>	23,82
				Valor do BDI =>		303,17			Valor com BDI =>	1.460,78
						Quant. =>	2,00	Preço Total =>	2.921,56	

17.19	Código	Banco	Descrição	Tipo	Und	Quant.	Valor Unit	Total		
Composição	101896	SINAPI	DISJUNTOR TERMOMAGNÉTICO TRIPOLAR , CORRENTE NOMINAL DE 200A - FORNECIMENTO E INSTALAÇÃO. AF_10/2020	INEL - INSTALAÇÃO ELÉTRICA/ELETRIFICAÇÃO E ILUMINAÇÃO EXTERNA	UN	1,0000000	638,93	638,93		
Composição Auxiliar	88247	SINAPI	AUXILIAR DE ELETRICISTA COM ENCARGOS COMPLEMENTARES	SEDI - SERVIÇOS DIVERSOS	H	1,3232000	19,78	26,17		
Composição Auxiliar	88264	SINAPI	ELETRICISTA COM ENCARGOS COMPLEMENTARES	SEDI - SERVIÇOS DIVERSOS	H	1,3232000	23,88	31,59		
Insumo	00001580	SINAPI	TERMINAL A COMPRESSAO EM COBRE ESTANHADO PARA CABO 95 MM2, 1 FURO E 1 COMPRESSAO, PARA PARAFUSO DE FIXACAO M12	Material	UN	3,0000000	10,07	30,21		
Insumo	00002377	SINAPI	DISJUNTOR TERMOMAGNETICO TRIPOLAR 200 A / 600 V, TIPO FXD / ICC - 35 KA	Material	UN	1,0000000	550,96	550,96		
				MO sem LS =>		43,63	LS =>	0,00	MO com LS =>	43,63
				Valor do BDI =>		167,33			Valor com BDI =>	806,26
						Quant. =>	1,00	Preço Total =>	806,26	

17.20	Código	Banco	Descrição	Tipo	Und	Quant.	Valor Unit	Total		
Composição	101880	SINAPI	QUADRO DE DISTRIBUIÇÃO DE ENERGIA EM CHAPA DE AÇO GALVANIZADO, DE EMBUTIR, COM BARRAMENTO TRIFÁSICO, PARA 30 DISJUNTORES DIN 150A - FORNECIMENTO E INSTALAÇÃO. AF_10/2020	INEL - INSTALAÇÃO ELÉTRICA/ELETRIFICAÇÃO E ILUMINAÇÃO EXTERNA	UN	1,0000000	801,96	801,96		
Composição Auxiliar	87367	SINAPI	ARGAMASSA TRAÇO 1:1:6 (EM VOLUME DE CIMENTO, CAL E AREIA MÉDIA ÚMIDA) PARA EMBOÇO/MASSA ÚNICA/ASSENTAMENTO DE ALVENARIA DE VEDAÇÃO, PREPARO MANUAL. AF_08/2019	SEDI - SERVIÇOS DIVERSOS	m³	0,0192000	690,79	13,26		
Composição Auxiliar	88264	SINAPI	ELETRICISTA COM ENCARGOS COMPLEMENTARES	SEDI - SERVIÇOS DIVERSOS	H	0,6337000	23,88	15,13		
Composição Auxiliar	88247	SINAPI	AUXILIAR DE ELETRICISTA COM ENCARGOS COMPLEMENTARES	SEDI - SERVIÇOS DIVERSOS	H	0,6337000	19,78	12,53		
Insumo	00012041	SINAPI	QUADRO DE DISTRIBUICAO COM BARRAMENTO TRIFASICO, DE EMBUTIR, EM CHAPA DE ACO GALVANIZADO, PARA 30 DISJUNTORES DIN, 150 A	Material	UN	1,0000000	761,04	761,04		
				MO sem LS =>		23,71	LS =>	0,00	MO com LS =>	23,71
				Valor do BDI =>		210,03			Valor com BDI =>	1.011,99

Camãra Municipal dos vereadores de Ipiranga do Norte CNPJ: 22.774.588/0001-73

Quant. => 1,00 Preço Total => 1.011,99

17.21	Código	Banco	Descrição	Tipo	Und	Quant.	Valor Unit	Total	
Composição	93673	SINAPI	DISJUNTOR TRIPOLAR TIPO DIN, CORRENTE NOMINAL DE 50A - FORNECIMENTO E INSTALAÇÃO. AF_10/2020	INEL - INSTALAÇÃO ELÉTRICA/ELETRIFICAÇÃO E	UN	1,0000000	95,47	95,47	
Composição Auxiliar	88264	SINAPI	ELETRICISTA COM ENCARGOS COMPLEMENTARES	SEDI - SERVIÇOS DIVERSOS	H	0,5677000	23,88	13,55	
Composição Auxiliar	88247	SINAPI	AUXILIAR DE ELETRICISTA COM ENCARGOS COMPLEMENTARES	SEDI - SERVIÇOS DIVERSOS	H	0,5677000	19,78	11,22	
Insumo	00001575	SINAPI	TERMINAL A COMPRESSAO EM COBRE ESTANHADO PARA CABO 16 MM2, 1 FURO E 1 COMPRESSAO, PARA PARAFUSO DE FIXACAO M6	Material	UN	3,0000000	2,42	7,26	
Insumo	00034709	SINAPI	DISJUNTOR TERMOMAGNETICO PARA TRILHO DIN (IEC), TRIPOLAR, 10 - 50 A	Material	UN	1,0000000	63,44	63,44	
				MO sem LS =>	18,71	LS =>	0,00	MO com LS =>	18,71
				Valor do BDI =>	25,00			Valor com BDI =>	120,47
				Quant. =>		1,00	Preço Total =>	120,47	

17.22	Código	Banco	Descrição	Tipo	Und	Quant.	Valor Unit	Total	
Composição	065464	SBC	PROTETOR DPS 275V 45,0KA CLASSE 2 EZ9L33145 SCHNEIDER	INSTALACOES ELETRICAS - SUBESTACOES E GERACAO	UN	1,0000000	134,11	134,11	
Insumo	001865	SBC	DISJUNTOR - PROTETOR DPS 275V 45,0KA CLASSE 2 EZ9L33145 SCHNEIDER	Material	UN	1,0000000	92,77	92,77	
Insumo	099806	SBC	AJUDANTE DE ELETRICISTA	Mão de Obra	H	1,2000000	15,09	18,10	
Insumo	099250	SBC	ELETRICISTA	Mão de Obra	H	1,2000000	19,37	23,24	
				MO sem LS =>	41,34	LS =>	0,00	MO com LS =>	41,34
				Valor do BDI =>	35,12			Valor com BDI =>	169,23
				Quant. =>		6,00	Preço Total =>	1.015,38	

17.23	Código	Banco	Descrição	Tipo	Und	Quant.	Valor Unit	Total	
Composição	93655	SINAPI	DISJUNTOR MONOPOLAR TIPO DIN, CORRENTE NOMINAL DE 20A - FORNECIMENTO E INSTALAÇÃO. AF_10/2020	INEL - INSTALAÇÃO ELÉTRICA/ELETRIFICAÇÃO E	UN	1,0000000	13,50	13,50	
Composição Auxiliar	88247	SINAPI	AUXILIAR DE ELETRICISTA COM ENCARGOS COMPLEMENTARES	SEDI - SERVIÇOS DIVERSOS	H	0,0663000	19,78	1,31	
Composição Auxiliar	88264	SINAPI	ELETRICISTA COM ENCARGOS COMPLEMENTARES	SEDI - SERVIÇOS DIVERSOS	H	0,0663000	23,88	1,58	
Insumo	00034653	SINAPI	DISJUNTOR TERMOMAGNETICO PARA TRILHO DIN (IEC), MONOPOLAR, 6 - 32 A	Material	UN	1,0000000	9,03	9,03	
Insumo	00001571	SINAPI	TERMINAL A COMPRESSAO EM COBRE ESTANHADO PARA CABO 4 MM2, 1 FURO E 1 COMPRESSAO, PARA PARAFUSO DE FIXACAO M5	Material	UN	1,0000000	1,58	1,58	
				MO sem LS =>	2,17	LS =>	0,00	MO com LS =>	2,17
				Valor do BDI =>	3,53			Valor com BDI =>	17,03
				Quant. =>		9,00	Preço Total =>	153,27	

17.24	Código	Banco	Descrição	Tipo	Und	Quant.	Valor Unit	Total	
Composição	93662	SINAPI	DISJUNTOR BIPOLAR TIPO DIN, CORRENTE NOMINAL DE 20A - FORNECIMENTO E INSTALAÇÃO. AF_10/2020	INEL - INSTALAÇÃO ELÉTRICA/ELETRIFICAÇÃO E	UN	1,0000000	60,72	60,72	
Composição Auxiliar	88264	SINAPI	ELETRICISTA COM ENCARGOS COMPLEMENTARES	SEDI - SERVIÇOS DIVERSOS	H	0,1325000	23,88	3,16	
Composição Auxiliar	88247	SINAPI	AUXILIAR DE ELETRICISTA COM ENCARGOS COMPLEMENTARES	SEDI - SERVIÇOS DIVERSOS	H	0,1325000	19,78	2,62	
Insumo	00034616	SINAPI	DISJUNTOR TERMOMAGNETICO PARA TRILHO DIN (IEC), BIPOLAR, 6 - 32 A	Material	UN	1,0000000	51,78	51,78	
Insumo	00001571	SINAPI	TERMINAL A COMPRESSAO EM COBRE ESTANHADO PARA CABO 4 MM2, 1 FURO E 1 COMPRESSAO, PARA PARAFUSO DE FIXACAO M5	Material	UN	2,0000000	1,58	3,16	
				MO sem LS =>	4,36	LS =>	0,00	MO com LS =>	4,36
				Valor do BDI =>	15,90			Valor com BDI =>	76,62
				Quant. =>		16,00	Preço Total =>	1.225,92	

17.25	Código	Banco	Descrição	Tipo	Und	Quant.	Valor Unit	Total	
Composição	93671	SINAPI	DISJUNTOR TRIPOLAR TIPO DIN, CORRENTE NOMINAL DE 32A - FORNECIMENTO E INSTALAÇÃO. AF_10/2020	INEL - INSTALAÇÃO ELÉTRICA/ELETRIFICAÇÃO E	UN	1,0000000	81,03	81,03	
Composição Auxiliar	88247	SINAPI	AUXILIAR DE ELETRICISTA COM ENCARGOS COMPLEMENTARES	SEDI - SERVIÇOS DIVERSOS	H	0,2734000	19,78	5,40	
Composição Auxiliar	88264	SINAPI	ELETRICISTA COM ENCARGOS COMPLEMENTARES	SEDI - SERVIÇOS DIVERSOS	H	0,2734000	23,88	6,52	
Insumo	00001573	SINAPI	TERMINAL A COMPRESSAO EM COBRE ESTANHADO PARA CABO 6 MM2, 1 FURO E 1 COMPRESSAO, PARA PARAFUSO DE FIXACAO M6	Material	UN	3,0000000	1,89	5,67	
Insumo	00034709	SINAPI	DISJUNTOR TERMOMAGNETICO PARA TRILHO DIN (IEC), TRIPOLAR, 10 - 50 A	Material	UN	1,0000000	63,44	63,44	
				MO sem LS =>	9,00	LS =>	0,00	MO com LS =>	9,00
				Valor do BDI =>	21,22			Valor com BDI =>	102,25
				Quant. =>		4,00	Preço Total =>	409,00	

17.26	Código	Banco	Descrição	Tipo	Und	Quant.	Valor Unit	Total
Composição	100556	SINAPI	CAIXA DE PASSAGEM PARA TELEFONE 15X15X10CM (SOBREPOR), FORNECIMENTO E INSTALAÇÃO. AF_11/2019	INES - INSTALAÇÕES ESPECIAIS	UN	1,0000000	43,43	43,43
Composição Auxiliar	88247	SINAPI	AUXILIAR DE ELETRICISTA COM ENCARGOS COMPLEMENTARES	SEDI - SERVIÇOS DIVERSOS	H	0,3460000	19,78	6,84
Composição Auxiliar	88264	SINAPI	ELETRICISTA COM ENCARGOS COMPLEMENTARES	SEDI - SERVIÇOS DIVERSOS	H	0,3460000	23,88	8,26
Insumo	00020254	SINAPI	CAIXA DE PASSAGEM METALICA, DE SOBREPOR, COM TAMPA APARAFUSADA, DIMENSOES 15 X 15 X '10' CM	Material	UN	1,0000000	28,33	28,33

Camãra Municipal dos vereadores de Ipiranga do Norte CNPJ: 22.774.588/0001-73

MO sem LS =>	11,40	LS =>	0,00	MO com LS =>	11,40
Valor do BDI =>	11,37			Valor com BDI =>	54,80
		Quant. =>	10,00	Preço Total =>	548,00

17.27	Código	Banco	Descrição	Tipo	Und	Quant.	Valor Unit	Total	
Composição	91981	SINAPI	INTERRUPTOR BIPOLAR (1 MÓDULO), 10A/250V, INCLUINDO SUPORTE E PLACA - FORNECIMENTO E INSTALAÇÃO. AF_03/2023	INEL - INSTALAÇÃO ELÉTRICA/ELETRIFICAÇÃO E ILUMINAÇÃO EXTERNA	UN	1,0000000	44,20	44,20	
Composição Auxiliar	91980	SINAPI	INTERRUPTOR BIPOLAR (1 MÓDULO), 10A/250V, SEM SUPORTE E SEM PLACA - FORNECIMENTO E INSTALAÇÃO. AF_03/2023	INEL - INSTALAÇÃO ELÉTRICA/ELETRIFICAÇÃO E ILUMINAÇÃO EXTERNA	UN	1,0000000	34,43	34,43	
Composição Auxiliar	91946	SINAPI	SUPORTE PARAFUSADO COM PLACA DE ENCAIXE 4" X 2" MÉDIO (1,30 M DO PISO) PARA PONTO ELÉTRICO - FORNECIMENTO E INSTALAÇÃO. AF_03/2023	INEL - INSTALAÇÃO ELÉTRICA/ELETRIFICAÇÃO E ILUMINAÇÃO EXTERNA	UN	1,0000000	9,77	9,77	
				MO sem LS =>	17,46	LS =>	0,00	MO com LS =>	17,46
				Valor do BDI =>	11,57			Valor com BDI =>	55,77
				Quant. =>	54,00	Preço Total =>	3,011,58		

17.28	Código	Banco	Descrição	Tipo	Und	Quant.	Valor Unit	Total	
Composição	92005	SINAPI	TOMADA MÉDIA DE EMBUTIR (2 MÓDULOS), 2P+T 20 A, INCLUINDO SUPORTE E PLACA - FORNECIMENTO E INSTALAÇÃO. AF_03/2023	INEL - INSTALAÇÃO ELÉTRICA/ELETRIFICAÇÃO E ILUMINAÇÃO EXTERNA	UN	1,0000000	53,71	53,71	
Composição Auxiliar	91946	SINAPI	SUPORTE PARAFUSADO COM PLACA DE ENCAIXE 4" X 2" MÉDIO (1,30 M DO PISO) PARA PONTO ELÉTRICO - FORNECIMENTO E INSTALAÇÃO. AF_03/2023	INEL - INSTALAÇÃO ELÉTRICA/ELETRIFICAÇÃO E ILUMINAÇÃO EXTERNA	UN	1,0000000	9,77	9,77	
Composição Auxiliar	92003	SINAPI	TOMADA MÉDIA DE EMBUTIR (2 MÓDULOS), 2P+T 20 A, SEM SUPORTE E SEM PLACA - FORNECIMENTO E INSTALAÇÃO. AF_03/2023	INEL - INSTALAÇÃO ELÉTRICA/ELETRIFICAÇÃO E ILUMINAÇÃO EXTERNA	UN	1,0000000	43,94	43,94	
				MO sem LS =>	23,06	LS =>	0,00	MO com LS =>	23,06
				Valor do BDI =>	14,06			Valor com BDI =>	67,77
				Quant. =>	69,00	Preço Total =>	4,676,13		

17.29	Código	Banco	Descrição	Tipo	Und	Quant.	Valor Unit	Total	
Composição	98308	SINAPI	TOMADA PARA TELEFONE RJ11 - FORNECIMENTO E INSTALAÇÃO. AF_11/2019	INES - INSTALAÇÕES ESPECIAIS	UN	1,0000000	28,21	28,21	
Composição Auxiliar	88247	SINAPI	AUXILIAR DE ELETRICISTA COM ENCARGOS COMPLEMENTARES	SEDI - SERVIÇOS DIVERSOS	H	0,2062000	19,78	4,07	
Composição Auxiliar	88264	SINAPI	ELETRICISTA COM ENCARGOS COMPLEMENTARES	SEDI - SERVIÇOS DIVERSOS	H	0,2062000	23,88	4,92	
Insumo	00038082	SINAPI	TOMADA RJ11, 2 FIOS, CONJUNTO MONTADO PARA EMBUTIR 4" X 2" (PLACA + SUPORTE + MÓDULO)	Material	UN	1,0000000	19,22	19,22	
				MO sem LS =>	6,79	LS =>	0,00	MO com LS =>	6,79
				Valor do BDI =>	7,38			Valor com BDI =>	35,59
				Quant. =>	38,00	Preço Total =>	1,352,42		

17.30	Código	Banco	Descrição	Tipo	Und	Quant.	Valor Unit	Total	
Composição	97590	SINAPI	LUMINÁRIA TIPO PLAFON REDONDO COM VIDRO FOSCO, DE SOBREPOR, COM 1 LÂMPADA FLUORESCENTE DE 15 W, SEM REATOR - FORNECIMENTO E INSTALAÇÃO. AF_02/2020	INEL - INSTALAÇÃO ELÉTRICA/ELETRIFICAÇÃO E ILUMINAÇÃO EXTERNA	UN	1,0000000	95,87	95,87	
Composição Auxiliar	88264	SINAPI	ELETRICISTA COM ENCARGOS COMPLEMENTARES	SEDI - SERVIÇOS DIVERSOS	H	0,5355000	23,88	12,78	
Composição Auxiliar	88247	SINAPI	AUXILIAR DE ELETRICISTA COM ENCARGOS COMPLEMENTARES	SEDI - SERVIÇOS DIVERSOS	H	0,2231000	19,78	4,41	
Insumo	00038191	SINAPI	LAMPADA FLUORESCENTE COMPACTA 2U BRANCA 15 W, BASE E27 (127/220 V)	Material	UN	1,0000000	10,48	10,48	
Insumo	00003803	SINAPI	LUMINARIA PLAFON REDONDO COM VIDRO FOSCO DIAMETRO *25* CM, PARA 1 LAMPADA, BASE E27, POTENCIA MAXIMA 40/60 W (NAO INCLUI LAMPADA)	Material	UN	1,0000000	68,20	68,20	
				MO sem LS =>	13,14	LS =>	0,00	MO com LS =>	13,14
				Valor do BDI =>	25,10			Valor com BDI =>	120,97
				Quant. =>	25,00	Preço Total =>	3,024,25		

17.31	Código	Banco	Descrição	Tipo	Und	Quant.	Valor Unit	Total	
Composição	060126	SBC	PLAFON PLAFON 25W LED SOBREPOR BRANCO NEUTRO	INSTALACOES ELETRICAS - LUMINARIAS	UN	1,0000000	79,99	79,99	
Insumo	003586	SBC	LUMINARIA - PLAFON POP BIVOLT BRANCO	Material	UN	1,0000000	45,46	45,46	
Insumo	003420	SBC	FITA ISOLANTE HIGHLAND ADESIVA 19m x 20mm	Material	M	0,1000000	0,80	0,08	
Insumo	099250	SBC	ELETRICISTA	Mão de Obra	H	1,0000000	19,37	19,36	
Insumo	099806	SBC	AJUDANTE DE ELETRICISTA	Mão de Obra	H	1,0000000	15,09	15,09	
				MO sem LS =>	34,45	LS =>	0,00	MO com LS =>	34,45
				Valor do BDI =>	20,94			Valor com BDI =>	100,93
				Quant. =>	37,00	Preço Total =>	3,734,41		

17.32	Código	Banco	Descrição	Tipo	Und	Quant.	Valor Unit	Total
Composição	060287	SBC	LUMINARIA DE SOBREPOR PLAFON 10x120cm 30W 1 LED BRANCO	INSTALACOES ELETRICAS - LUMINARIAS	UN	1,0000000	179,56	179,56
Insumo	038113	SBC	LUMINARIA DE SOBREPOR PLAFON 10x120cm 30W 1 LED BRANCO LUMININ	Material	UN	1,0000000	144,99	144,99
Insumo	003420	SBC	FITA ISOLANTE HIGHLAND ADESIVA 19m x 20mm	Material	M	0,1500000	0,80	0,12
Insumo	099250	SBC	ELETRICISTA	Mão de Obra	H	1,0000000	19,37	19,36

Camãra Municipal dos vereadores de Ipiranga do Norte CNPJ: 22.774.588/0001-73

Insumo	099806	SBC	AJUDANTE DE ELETRICISTA	Mão de Obra	H	1,0000000	15,09	15,09		
				MO sem LS =>		34,45	LS =>	0,00	MO com LS =>	34,45
				Valor do BDI =>		47,02			Valor com BDI =>	226,58
							Quant. =>	80,00	Preço Total =>	18.126,40

17.33	Código	Banco	Descrição	Tipo	Und	Quant.	Valor Unit	Total		
Composição	060496	SBC	ARANDELA LED 18W BRANCO FRIO TIPO TARTARUGA	INSTALACOES ELETRICAS - LUMINARIAS	UN	1,0000000	77,14	77,14		
Insumo	099806	SBC	AJUDANTE DE ELETRICISTA	Mão de Obra	H	1,7010000	15,09	25,66		
Insumo	009551	SBC	ARANDELA LED 18W BRANCO FRIO TIPO TARTARUGA	Material	UN	1,0000000	26,79	26,79		
Insumo	099250	SBC	ELETRICISTA	Mão de Obra	H	1,2750000	19,37	24,69		
				MO sem LS =>		50,35	LS =>	0,00	MO com LS =>	50,35
				Valor do BDI =>		20,20			Valor com BDI =>	97,34
							Quant. =>	11,00	Preço Total =>	1.070,74

17.34	Código	Banco	Descrição	Tipo	Und	Quant.	Valor Unit	Total		
Composição	97601	SINAPI	REFLETOR EM ALUMÍNIO, DE SUPORTE E ALÇA, COM LÂMPADA VAPOR DE MERCÚRIO DE 250 W, COM REATOR ALTO FATOR DE POTÊNCIA - FORNECIMENTO E INSTALAÇÃO. AF_02/2020	INEL - INSTALAÇÃO ELÉTRICA/ELETRIFICAÇÃO E ILUMINAÇÃO EXTERNA	UN	1,0000000	355,89	355,89		
Composição Auxiliar	88264	SINAPI	ELETRICISTA COM ENCARGOS COMPLEMENTARES	SEDI - SERVIÇOS DIVERSOS	H	0,4165000	23,88	9,94		
Composição Auxiliar	88247	SINAPI	AUXILIAR DE ELETRICISTA COM ENCARGOS COMPLEMENTARES	SEDI - SERVIÇOS DIVERSOS	H	0,1735000	19,78	3,43		
Insumo	00013390	SINAPI	REFLETOR REDONDO EM ALUMINIO ANODIZADO PARA LAMPADA VAPOR DE MERCURIO/SODIO, CORPO EM ALUMINIO COM PINTURA EPOXI, PARA LAMPADA E-27 DE 300 W, COM SUPORTE REDONDO E ALCA REGULAVEL PARA FIXAÇÃO.	Material	UN	1,0000000	156,04	156,04		
Insumo	00003749	SINAPI	LAMPADA VAPOR MERCURIO 250 W (BASE E40)	Material	UN	1,0000000	31,79	31,79		
Insumo	00039374	SINAPI	REATOR INTERNO/INTEGRADO PARA LAMPADA VAPOR METALICO 400 W, ALTO FATOR DE POTENCIA	Material	UN	1,0000000	154,69	154,69		
				MO sem LS =>		10,22	LS =>	0,00	MO com LS =>	10,22
				Valor do BDI =>		93,20			Valor com BDI =>	449,09
							Quant. =>	26,00	Preço Total =>	11.676,34

17.35	Código	Banco	Descrição	Tipo	Und	Quant.	Valor Unit	Total		
Composição	060181	SBC	POSTE DE JARDIM GLOBO DUPLO 2,44m EM ACO	INSTALACOES ELETRICAS - LUMINARIAS	UN	1,0000000	713,33	713,33		
Insumo	041113	SBC	POSTE DE JARDIM COLONIAL PENDULO SEXTAVADO - 2 GLOBOS PRETO RJE 37/2	Material	UN	1,0000000	510,00	510,00		
Insumo	099806	SBC	AJUDANTE DE ELETRICISTA	Mão de Obra	H	4,4640000	15,09	67,36		
Insumo	000050	SBC	CIMENTO PORTLAND CP III 32RS NBR 11578 (quilo)	Material	KG	18,8000000	0,82	15,41		
Insumo	003420	SBC	FITA ISOLANTE HIGHLAND ADESIVA 19m x 20mm	Material	M	0,1000000	0,80	0,08		
Insumo	099250	SBC	ELETRICISTA	Mão de Obra	H	4,4640000	19,37	86,45		
Insumo	000200	SBC	PEDRA BRITADA #1 E 2	Material	m³	0,0800000	141,75	11,34		
Insumo	000100	SBC	AREIA GROSSA LAVADA	Material	m³	0,1600000	141,83	22,69		
				MO sem LS =>		153,81	LS =>	0,00	MO com LS =>	153,81
				Valor do BDI =>		186,82			Valor com BDI =>	900,15
							Quant. =>	8,00	Preço Total =>	7.201,20

17.36	Código	Banco	Descrição	Tipo	Und	Quant.	Valor Unit	Total		
Composição	060191	SBC	BALIZADOR DE SOLO MINI SPUR 05 IP67 AMBAR BIVOLT STELLA	INSTALACOES ELETRICAS - LUMINARIAS	UN	1,0000000	112,02	112,02		
Insumo	000045	SBC	BALIZADOR DE SOLO LED MINI SPUR REDONDO STH8702/27 STELLA	Material	UN	1,0000000	77,45	77,45		
Insumo	099250	SBC	ELETRICISTA	Mão de Obra	H	1,0000000	19,37	19,36		
Insumo	003420	SBC	FITA ISOLANTE HIGHLAND ADESIVA 19m x 20mm	Material	M	0,1500000	0,80	0,12		
Insumo	099806	SBC	AJUDANTE DE ELETRICISTA	Mão de Obra	H	1,0000000	15,09	15,09		
				MO sem LS =>		34,45	LS =>	0,00	MO com LS =>	34,45
				Valor do BDI =>		29,33			Valor com BDI =>	141,35
							Quant. =>	10,00	Preço Total =>	1.413,50

18	Código	Banco	Descrição	Tipo	Und	Quant.	Valor Unit	Total
			LOUÇAS E METAIS					45.785,49
Composição	100878	SINAPI	VASO SANITÁRIO SIFONADO COM CAIXA ACOPLADA, LOUÇA BRANCA - PADRÃO ALTO - FORNECIMENTO E INSTALAÇÃO. AF_01/2020	INHI - INSTALAÇÕES HIDROSANITÁRIAS	UN	1,0000000	629,95	629,95
Composição Auxiliar	88316	SINAPI	SERVEnte COM ENCARGOS COMPLEMENTARES	SEDI - SERVIÇOS DIVERSOS	H	0,6063000	18,34	11,11
Composição Auxiliar	88267	SINAPI	ENCANADOR OU BOMBEIRO HIDRÁULICO COM ENCARGOS COMPLEMENTARES	SEDI - SERVIÇOS DIVERSOS	H	1,3121000	22,80	29,91
Insumo	00037329	SINAPI	REJUNTE EPOXI, QUALQUER COR	Material	KG	0,0881000	148,40	13,07
Insumo	00004384	SINAPI	PARAFUSO NIQUELADO COM ACABAMENTO CROMADO PARA FIXAR PEÇA SANITARIA, INCLUI PORCA CEGA, ARRUELA E BUCHA DE NYLON TAMANHO S-10	Material	UN	2,0000000	23,79	47,58

Camãra Municipal dos vereadores de Ipiranga do Norte CNPJ: 22.774.588/0001-73

Insumo	00006138	SINAPI	ANEL DE VEDACAO, PVC FLEXIVEL, 100 MM, PARA SAIDA DE BACIA / VASO SANITARIO	Material	UN	1,0000000	10,80	10,80		
Insumo	00044019	SINAPI	BACIA SANITARIA (VASO) COM CAIXA ACOPLADA, SIFAO OCULTO / CARENADO, DE LOUCA BRANCA (SEM ASSENTO) - PADRAO ALTO	Material	UN	1,0000000	517,48	517,48		
					MO sem LS =>	31,74	LS =>	0,00	MO com LS =>	31,74
					Valor do BDI =>	164,98			Valor com BDI =>	794,93
					Quant. =>	6,00	Preço Total =>	4.769,58		

18.2	Código	Banco	Descrição	Tipo	Und	Quant.	Valor Unit	Total		
Composição	95472	SINAPI	VASO SANITARIO SIFONADO CONVENCIONAL PARA PCD SEM FURO FRONTAL COM LOUCA BRANCA SEM ASSENTO, INCLUSO CONJUNTO DE LIGACAO PARA BACIA SANITARIA AJUSTAVEL - FORNECIMENTO E INSTALACAO. AF_01/2020	INHI - INSTALAÇÕES HIDROS SANITÁRIAS	UN	1,0000000	744,71	744,71		
Composição Auxiliar	95471	SINAPI	VASO SANITARIO SIFONADO CONVENCIONAL PARA PCD SEM FURO FRONTAL COM LOUCA BRANCA SEM ASSENTO - FORNECIMENTO E INSTALACAO. AF_01/2020	INHI - INSTALAÇÕES HIDROS SANITÁRIAS	UN	1,0000000	737,16	737,16		
Insumo	00006142	SINAPI	CONJUNTO DE LIGACAO AJUSTAVEL, PARA VASO / BACIA SANITARIA, EM PLASTICO BRANCO, COM TUBO, CANOPLA E ESPUDE	Material	UN	1,0000000	7,55	7,55		
					MO sem LS =>	28,22	LS =>	0,00	MO com LS =>	28,22
					Valor do BDI =>	195,03			Valor com BDI =>	939,74
					Quant. =>	4,00	Preço Total =>	3.758,96		

18.3	Código	Banco	Descrição	Tipo	Und	Quant.	Valor Unit	Total		
Composição	93442	SINAPI	BANCADA MÁRMORE BRANCO 150 X 60 CM, COM CUBA DE EMBUTIR DE AÇO, VÁLVULA AMERICANA E SIFÃO TIPO GARRAFA EM METAL, ENGATE FLEXÍVEL 30 CM, TORNEIRA CROMADA, DE MESA, 1/2" OU 3/4", PARA PIA COZINHA, PADRÃO ALTO - FORNEC. E INSTALAÇÃO. AF_01/2020	INHI - INSTALAÇÕES HIDROS SANITÁRIAS	UN	1,0000000	1.333,95	1.333,95		
Composição Auxiliar	86893	SINAPI	BANCADA DE MÁRMORE BRANCO POLIDO, DE 1,50 X 0,60 M, PARA PIA DE COZINHA - FORNECIMENTO E INSTALAÇÃO. AF_01/2020	INHI - INSTALAÇÕES HIDROS SANITÁRIAS	UN	1,0000000	673,17	673,17		
Composição Auxiliar	86936	SINAPI	CUBA DE EMBUTIR DE AÇO INOXIDÁVEL MÉDIA, INCLUSO VÁLVULA TIPO AMERICANA E SIFÃO TIPO GARRAFA EM METAL CROMADO - FORNECIMENTO E INSTALAÇÃO. AF_01/2020	INHI - INSTALAÇÕES HIDROS SANITÁRIAS	UN	1,0000000	509,15	509,15		
Composição Auxiliar	86909	SINAPI	TORNEIRA CROMADA TUBO MÓVEL, DE MESA, 1/2" OU 3/4", PARA PIA DE COZINHA, PADRÃO ALTO - FORNECIMENTO E INSTALAÇÃO. AF_01/2020	INHI - INSTALAÇÕES HIDROS SANITÁRIAS	UN	1,0000000	140,24	140,24		
Composição Auxiliar	86884	SINAPI	ENGATE FLEXÍVEL EM PLÁSTICO BRANCO, 1/2" X 30CM - FORNECIMENTO E INSTALAÇÃO. AF_01/2020	INHI - INSTALAÇÕES HIDROS SANITÁRIAS	UN	1,0000000	11,39	11,39		
					MO sem LS =>	66,35	LS =>	0,00	MO com LS =>	66,35
					Valor do BDI =>	349,36			Valor com BDI =>	1.683,31
					Quant. =>	2,00	Preço Total =>	3.366,62		

18.4	Código	Banco	Descrição	Tipo	Und	Quant.	Valor Unit	Total		
Composição	86940	SINAPI	LAVATÓRIO LOUCA BRANCA COM COLUNA, 45 X 55CM OU EQUIVALENTE, PADRÃO MÉDIO, INCLUSO SIFÃO TIPO GARRAFA, VÁLVULA E ENGATE FLEXÍVEL DE 40CM EM METAL CROMADO, COM APARELHO MISTURADOR PADRÃO MÉDIO - FORNECIMENTO E INSTALAÇÃO. AF_01/2020	INHI - INSTALAÇÕES HIDROS SANITÁRIAS	UN	1,0000000	1.193,78	1.193,78		
Composição Auxiliar	86881	SINAPI	SIFÃO DO TIPO GARRAFA EM METAL CROMADO 1 X 1.1/2" - FORNECIMENTO E INSTALAÇÃO. AF_01/2020	INHI - INSTALAÇÕES HIDROS SANITÁRIAS	UN	1,0000000	223,94	223,94		
Composição Auxiliar	86903	SINAPI	LAVATÓRIO LOUCA BRANCA COM COLUNA, 45 X 55CM OU EQUIVALENTE, PADRÃO MÉDIO - FORNECIMENTO E INSTALAÇÃO. AF_01/2020	INHI - INSTALAÇÕES HIDROS SANITÁRIAS	UN	1,0000000	342,56	342,56		
Composição Auxiliar	86877	SINAPI	VÁLVULA EM METAL CROMADO 1.1/2" X 1.1/2" PARA TANQUE OU LAVATÓRIO, COM OU SEM LADRÃO - FORNECIMENTO E INSTALAÇÃO. AF_01/2020	INHI - INSTALAÇÕES HIDROS SANITÁRIAS	UN	1,0000000	73,09	73,09		
Composição Auxiliar	86905	SINAPI	APARELHO MISTURADOR DE MESA PARA LAVATÓRIO, PADRÃO MÉDIO - FORNECIMENTO E INSTALAÇÃO. AF_01/2020	INHI - INSTALAÇÕES HIDROS SANITÁRIAS	UN	1,0000000	436,89	436,89		
Composição Auxiliar	86887	SINAPI	ENGATE FLEXÍVEL EM INOX, 1/2 X 40CM - FORNECIMENTO E INSTALAÇÃO. AF_01/2020	INHI - INSTALAÇÕES HIDROS SANITÁRIAS	UN	2,0000000	58,65	117,30		
					MO sem LS =>	62,17	LS =>	0,00	MO com LS =>	62,17
					Valor do BDI =>	312,65			Valor com BDI =>	1.506,43
					Quant. =>	6,00	Preço Total =>	9.038,58		

18.5	Código	Banco	Descrição	Tipo	Und	Quant.	Valor Unit	Total		
Composição	86929	SINAPI	TANQUE DE MÁRMORE SINTÉTICO SUSPENSO, 22L OU EQUIVALENTE, INCLUSO SIFÃO FLEXÍVEL EM PVC, VÁLVULA PLÁSTICA E TORNEIRA DE METAL CROMADO PADRÃO POPULAR - FORNECIMENTO E INSTALAÇÃO. AF_01/2020	INHI - INSTALAÇÕES HIDROS SANITÁRIAS	UN	1,0000000	403,00	403,00		
Composição Auxiliar	86883	SINAPI	SIFÃO DO TIPO FLEXÍVEL EM PVC 1 X 1.1/2 - FORNECIMENTO E INSTALAÇÃO. AF_01/2020	INHI - INSTALAÇÕES HIDROS SANITÁRIAS	UN	1,0000000	14,03	14,03		
Composição Auxiliar	86879	SINAPI	VÁLVULA EM PLÁSTICO 1" PARA PIA, TANQUE OU LAVATÓRIO, COM OU SEM LADRÃO - FORNECIMENTO E INSTALAÇÃO. AF_01/2020	INHI - INSTALAÇÕES HIDROS SANITÁRIAS	UN	1,0000000	10,40	10,40		
Composição Auxiliar	86876	SINAPI	TANQUE DE MÁRMORE SINTÉTICO SUSPENSO, 22L OU EQUIVALENTE - FORNECIMENTO E INSTALAÇÃO. AF_01/2020	INHI - INSTALAÇÕES HIDROS SANITÁRIAS	UN	1,0000000	319,93	319,93		
Composição Auxiliar	86913	SINAPI	TORNEIRA CROMADA 1/2" OU 3/4" PARA TANQUE, PADRÃO POPULAR - FORNECIMENTO E INSTALAÇÃO. AF_01/2020	INHI - INSTALAÇÕES HIDROS SANITÁRIAS	UN	1,0000000	58,64	58,64		
					MO sem LS =>	25,02	LS =>	0,00	MO com LS =>	25,02
					Valor do BDI =>	105,54			Valor com BDI =>	508,54
					Quant. =>	1,00	Preço Total =>	508,54		

18.6	Código	Banco	Descrição	Tipo	Und	Quant.	Valor Unit	Total
------	--------	-------	-----------	------	-----	--------	------------	-------

Camãra Municipal dos vereadores de Ipiranga do Norte CNPJ: 22.774.588/0001-73

Composiço	Codigo	Banco	Descriço	Tipo	Und	Quant.	Valor Unit	Total		
Composiço	86895	SINAPI	BANCADA DE GRANITO CINZA POLIDO, DE 0,50 X 0,60 M, PARA LAVATORIO - FORNECIMENTO E INSTALAÇAO. AF_01/2020	INHI - INSTALAÇOES HIDROS SANITARIAS	UN	1,0000000	354,75	354,75		
Composiço Auxiliar	88274	SINAPI	MARMORISTA/GRAITEIRO COM ENCARGOS COMPLEMENTARES	SEDI - SERVIÇOS DIVERSOS	H	1,9209000	22,83	43,85		
Composiço Auxiliar	88316	SINAPI	SERVEANTE COM ENCARGOS COMPLEMENTARES	SEDI - SERVIÇOS DIVERSOS	H	0,9811000	18,34	17,99		
Insumo	00007568	SINAPI	BUCHA DE NYLON SEM ABA S10, COM PARAFUSO DE 6,10 X 65 MM EM ACO ZINCADO COM ROSCA SOBERBA, CABECA CHATA E FENDA PHILLIPS	Material	UN	6,0000000	0,73	4,38		
Insumo	00011795	SINAPI	GRANITO PARA BANCADA, POLIDO, TIPO ANDORINHA/ QUARTZ/ CASTELO/ CORUMBA OU OUTROS EQUIVALENTES DA REGIAO, E= "2,5" CM	Material	M²	0,3770000	630,94	237,86		
Insumo	00004823	SINAPI	MASSA PLASTICA PARA MARMORE/GRANITO	Material	KG	0,3844000	38,18	14,67		
Insumo	00037590	SINAPI	SUPORTE MAO-FRANCESA EM ACO, ABAS IGUAIS 30 CM, CAPACIDADE MINIMA 60 KG, BRANCO	Material	UN	2,0000000	16,86	33,72		
Insumo	00037329	SINAPI	REJUNTE EPOXI, QUALQUER COR	Material	KG	0,0154000	148,40	2,28		
					MO sem LS =>	46,43	LS =>	0,00	MO com LS =>	46,43
					Valor do BDI =>	92,90			Valor com BDI =>	447,65
					Quant. =>	8,00	Preço Total =>	3.581,20		

18.7	Codigo	Banco	Descriço	Tipo	Und	Quant.	Valor Unit	Total		
Composiço	100854	SINAPI	TORNEIRA CROMADA DE MESA PARA LAVATORIO COM SENSOR DE PRESENCIA. AF_01/2020	INHI - INSTALAÇOES HIDROS SANITARIAS	UN	1,0000000	1.944,79	1.944,79		
Composiço Auxiliar	88267	SINAPI	ENCANADOR OU BOMBEIRO HIDRAULICO COM ENCARGOS COMPLEMENTARES	SEDI - SERVIÇOS DIVERSOS	H	0,6453000	22,80	14,71		
Composiço Auxiliar	88316	SINAPI	SERVEANTE COM ENCARGOS COMPLEMENTARES	SEDI - SERVIÇOS DIVERSOS	H	0,2033000	18,34	3,72		
Insumo	00036795	SINAPI	TORNEIRA METALICA CROMADA DE MESA PARA LAVATORIO, COM SENSOR DE PRESENCIA A PILHA, COM AREJADOR EMBUTIDO	Material	UN	1,0000000	1.926,28	1.926,28		
Insumo	00003146	SINAPI	FITA VEDA ROSCA EM ROLOS DE 18 MM X 10 M (L X C)	Material	UN	0,0210000	3,95	0,08		
					MO sem LS =>	14,36	LS =>	0,00	MO com LS =>	14,36
					Valor do BDI =>	509,34			Valor com BDI =>	2.454,13
					Quant. =>	4,00	Preço Total =>	9.816,52		

18.8	Codigo	Banco	Descriço	Tipo	Und	Quant.	Valor Unit	Total		
Composiço	86916	SINAPI	TORNEIRA PLASTICA 3/4" PARA TANQUE - FORNECIMENTO E INSTALAÇAO. AF_01/2020	INHI - INSTALAÇOES HIDROS SANITARIAS	UN	1,0000000	26,49	26,49		
Composiço Auxiliar	88316	SINAPI	SERVEANTE COM ENCARGOS COMPLEMENTARES	SEDI - SERVIÇOS DIVERSOS	H	0,0481000	18,34	0,88		
Composiço Auxiliar	88267	SINAPI	ENCANADOR OU BOMBEIRO HIDRAULICO COM ENCARGOS COMPLEMENTARES	SEDI - SERVIÇOS DIVERSOS	H	0,1525000	22,80	3,47		
Insumo	00011831	SINAPI	TORNEIRA PLASTICA PARA TANQUE 1/2" OU 3/4" COM BICO PARA MANGUEIRA	Material	UN	1,0000000	22,00	22,00		
Insumo	00003146	SINAPI	FITA VEDA ROSCA EM ROLOS DE 18 MM X 10 M (L X C)	Material	UN	0,0365000	3,95	0,14		
					MO sem LS =>	3,39	LS =>	0,00	MO com LS =>	3,39
					Valor do BDI =>	6,93			Valor com BDI =>	33,42
					Quant. =>	10,00	Preço Total =>	334,20		

18.9	Codigo	Banco	Descriço	Tipo	Und	Quant.	Valor Unit	Total		
Composiço	89709	SINAPI	RALO SIFONADO, PVC, DN 100 X 40 MM, JUNTA SOLDAVEL, FORNECIDO E INSTALADO EM RAMAL DE DESCARGA OU EM RAMAL DE ESGOTO SANITARIO. AF_08/2022	INHI - INSTALAÇOES HIDROS SANITARIAS	UN	1,0000000	19,23	19,23		
Composiço Auxiliar	88267	SINAPI	ENCANADOR OU BOMBEIRO HIDRAULICO COM ENCARGOS COMPLEMENTARES	SEDI - SERVIÇOS DIVERSOS	H	0,1652000	22,80	3,76		
Composiço Auxiliar	88248	SINAPI	AUXILIAR DE ENCANADOR OU BOMBEIRO HIDRAULICO COM ENCARGOS COMPLEMENTARES	SEDI - SERVIÇOS DIVERSOS	H	0,1652000	18,79	3,10		
Insumo	00020083	SINAPI	SOLUCAO PREPARADORA / LIMPADORA PARA PVC, FRASCO COM 1000 CM3	Material	UN	0,0075000	87,17	0,65		
Insumo	00011741	SINAPI	RALO SIFONADO CILINDRICO, PVC, 100 X 40 MM, COM GRELHA REDONDA BRANCA	Material	UN	1,0000000	11,26	11,26		
Insumo	00000122	SINAPI	ADESIVO PLASTICO PARA PVC, FRASCO COM *850* GR	Material	UN	0,0049000	76,94	0,37		
Insumo	00038383	SINAPI	LIXA D'AGUA EM FOLHA, GRAO 100	Material	UN	0,0360000	2,75	0,09		
					MO sem LS =>	5,32	LS =>	0,00	MO com LS =>	5,32
					Valor do BDI =>	5,03			Valor com BDI =>	24,26
					Quant. =>	10,00	Preço Total =>	242,60		

18.10	Codigo	Banco	Descriço	Tipo	Und	Quant.	Valor Unit	Total		
Composiço	202326	SBC	BEBEDOURO DE PRESSAO ACESSIVEL SUSPENSO EM INOX C/ BRAILLE	ACESSIBILIDADE	UN	1,0000000	2.738,91	2.738,91		
Insumo	099200	SBC	BOMBEIRO OU ENCANADOR	Mao de Obra	H	1,2370000	19,37	23,95		
Insumo	004636	SBC	FITA TEFLON VEDA ROSCA 18mm x 25m	Material	M	0,6000000	0,16	0,09		
Insumo	004195	SBC	ACESSIBILIDADE - BEBEDOURO ACESSIVEL FIXADO NA PAREDE EM INOX/ACRILICO PCD PARA CADEIRANTE E COM SISTEMA BRAILLE, FORNECE AGUA NA TEMPERATURA AMBIENTE	Material	UN	1,0000000	2.693,10	2.693,10		
Insumo	099034	SBC	AJUDANTE DE BOMBEIRO OU ENCANADOR	Mao de Obra	H	1,4430000	15,09	21,77		
					MO sem LS =>	45,72	LS =>	0,00	MO com LS =>	45,72
					Valor do BDI =>	717,32			Valor com BDI =>	3.456,23
					Quant. =>	3,00	Preço Total =>	10.368,69		

Camãra Municipal dos vereadores de Ipiranga do Norte CNPJ: 22.774.588/0001-73

19			CLIMATIZAÇÃO					287.827,09	
19.1	Código	Banco	Descrição	Tipo	Und	Quant.	Valor Unit	Total	
Composição	103244	SINAPI	AR CONDICIONADO SPLIT INVERTER, HI-WALL (PAREDE), 9000 BTU/H, CICLO FRIO - FORNECIMENTO E INSTALAÇÃO. AF_11/2021_PE	INES - INSTALAÇÕES ESPECIAIS	UN	1,0000000	2.674,06	2.674,06	
Composição Auxiliar	100308	SINAPI	MECÂNICO DE REFRIGERAÇÃO COM ENCARGOS COMPLEMENTARES	SEDI - SERVIÇOS DIVERSOS	H	2,3334000	24,87	58,03	
Composição Auxiliar	88243	SINAPI	AJUDANTE ESPECIALIZADO COM ENCARGOS COMPLEMENTARES	SEDI - SERVIÇOS DIVERSOS	H	2,3334000	19,11	44,59	
Insumo	00007568	SINAPI	BUCHA DE NYLON SEM ABA S10, COM PARAFUSO DE 6,10 X 65 MM EM ACO ZINCADO COM ROSCA SOBERBA, CABECA CHATA E FENDA PHILLIPS	Material	UN	9,0000000	0,73	6,57	
Insumo	00013246	SINAPI	PARAFUSO DE ACO ZINCADO, SEXTAVADO, COM ROSCA INTEIRA, DIAMETRO 5/16", COMPRIMENTO 3/4", COM PORCA E ARRUELA LISA LEVE	Material	UN	4,0000000	0,47	1,88	
Insumo	00001570	SINAPI	TERMINAL A COMPRESSAO EM COBRE ESTANHADO PARA CABO 2,5 MM2, 1 FURO E 1 COMPRESSAO, PARA PARAFUSO DE FIXACAO M5	Material	UN	10,0000000	1,22	12,20	
Insumo	00042424	SINAPI	AR CONDICIONADO SPLIT INVERTER, HI-WALL (PAREDE), 9000 BTU/H, CICLO FRIO, 60HZ, CLASSIFICACAO A (SELO PROCEL), GAS HFC, CONTROLE S/FIO	Material	UN	1,0000000	2.502,63	2.502,63	
Insumo	00011976	SINAPI	CHUMBADOR DE ACO ZINCADO, DIAMETRO 1/4" COM PARAFUSO 1/4" X 40 MM	Material	UN	6,0000000	1,27	7,62	
Insumo	00037591	SINAPI	SUPORTE MAO-FRANCESA EM ACO, ABAS IGUAIS 40 CM, CAPACIDADE MINIMA 70 KG, BRANCO	Material	UN	2,0000000	20,27	40,54	
				MO sem LS =>	77,95	LS =>	0,00	MO com LS =>	77,95
				Valor do BDI =>	700,33			Valor com BDI =>	3.374,39
						Quant. =>	5,00	Preço Total =>	16.871,95

19.2	Código	Banco	Descrição	Tipo	Und	Quant.	Valor Unit	Total	
Composição	103247	SINAPI	AR CONDICIONADO SPLIT INVERTER, HI-WALL (PAREDE), 12000 BTU/H, CICLO FRIO - FORNECIMENTO E INSTALAÇÃO. AF_11/2021_PE	INES - INSTALAÇÕES ESPECIAIS	UN	1,0000000	2.973,66	2.973,66	
Composição Auxiliar	100308	SINAPI	MECÂNICO DE REFRIGERAÇÃO COM ENCARGOS COMPLEMENTARES	SEDI - SERVIÇOS DIVERSOS	H	2,3334000	24,87	58,03	
Composição Auxiliar	88243	SINAPI	AJUDANTE ESPECIALIZADO COM ENCARGOS COMPLEMENTARES	SEDI - SERVIÇOS DIVERSOS	H	2,3334000	19,11	44,59	
Insumo	00042425	SINAPI	AR CONDICIONADO SPLIT INVERTER, HI-WALL (PAREDE), 12000 BTU/H, CICLO FRIO, 60HZ, CLASSIFICACAO A (SELO PROCEL), GAS HFC, CONTROLE S/FIO	Material	UN	1,0000000	2.802,23	2.802,23	
Insumo	00013246	SINAPI	PARAFUSO DE ACO ZINCADO, SEXTAVADO, COM ROSCA INTEIRA, DIAMETRO 5/16", COMPRIMENTO 3/4", COM PORCA E ARRUELA LISA LEVE	Material	UN	4,0000000	0,47	1,88	
Insumo	00011976	SINAPI	CHUMBADOR DE ACO ZINCADO, DIAMETRO 1/4" COM PARAFUSO 1/4" X 40 MM	Material	UN	6,0000000	1,27	7,62	
Insumo	00037591	SINAPI	SUPORTE MAO-FRANCESA EM ACO, ABAS IGUAIS 40 CM, CAPACIDADE MINIMA 70 KG, BRANCO	Material	UN	2,0000000	20,27	40,54	
Insumo	00001570	SINAPI	TERMINAL A COMPRESSAO EM COBRE ESTANHADO PARA CABO 2,5 MM2, 1 FURO E 1 COMPRESSAO, PARA PARAFUSO DE FIXACAO M5	Material	UN	10,0000000	1,22	12,20	
Insumo	00007568	SINAPI	BUCHA DE NYLON SEM ABA S10, COM PARAFUSO DE 6,10 X 65 MM EM ACO ZINCADO COM ROSCA SOBERBA, CABECA CHATA E FENDA PHILLIPS	Material	UN	9,0000000	0,73	6,57	
				MO sem LS =>	77,95	LS =>	0,00	MO com LS =>	77,95
				Valor do BDI =>	778,80			Valor com BDI =>	3.752,46
						Quant. =>	24,00	Preço Total =>	90.059,04

19.3	Código	Banco	Descrição	Tipo	Und	Quant.	Valor Unit	Total	
Composição	103291	SINAPI	TUBO EM COBRE FLEXÍVEL, DN 1/2", COM ISOLAMENTO, INSTALADO EM FORRO, PARA RAMAL DE ALIMENTAÇÃO DE AR CONDICIONADO, INCLUSO FIXADOR. AF_11/2021_PA	INES - INSTALAÇÕES ESPECIAIS	M	1,0000000	62,86	62,86	
Composição Auxiliar	97333	SINAPI	TUBO EM COBRE FLEXÍVEL, DN 1/2", COM ISOLAMENTO, INSTALADO EM RAMAL DE ALIMENTAÇÃO DE AR CONDICIONADO COM CONDENSADORA CENTRAL - FORNECIMENTO E INSTALAÇÃO. AF_12/2015	INHI - INSTALAÇÕES HIDROS SANITÁRIAS	M	1,0000000	58,43	58,43	
Composição Auxiliar	91166	SINAPI	FIXAÇÃO DE TUBOS HORIZONTAIS DE PEX OU MULTICAMADAS, DIÂMETROS IGUAIS OU INFERIORES A 40 MM, COM ABRAÇADEIRA PLÁSTICA FIXADA EM LAJE. AF_09/2023_PE	INHI - INSTALAÇÕES HIDROS SANITÁRIAS	M	1,0000000	4,43	4,43	
				MO sem LS =>	3,49	LS =>	0,00	MO com LS =>	3,49
				Valor do BDI =>	16,46			Valor com BDI =>	79,32
						Quant. =>	400,00	Preço Total =>	31.728,00

19.4	Código	Banco	Descrição	Tipo	Und	Quant.	Valor Unit	Total
Composição	103253	SINAPI	AR CONDICIONADO SPLIT INVERTER, HI-WALL (PAREDE), 24000 BTU/H, CICLO FRIO - FORNECIMENTO E INSTALAÇÃO. AF_11/2021_PE	INES - INSTALAÇÕES ESPECIAIS	UN	1,0000000	5.934,14	5.934,14
Composição Auxiliar	100308	SINAPI	MECÂNICO DE REFRIGERAÇÃO COM ENCARGOS COMPLEMENTARES	SEDI - SERVIÇOS DIVERSOS	H	2,6335000	24,87	65,49
Composição Auxiliar	88243	SINAPI	AJUDANTE ESPECIALIZADO COM ENCARGOS COMPLEMENTARES	SEDI - SERVIÇOS DIVERSOS	H	2,6335000	19,11	50,32
Insumo	00007568	SINAPI	BUCHA DE NYLON SEM ABA S10, COM PARAFUSO DE 6,10 X 65 MM EM ACO ZINCADO COM ROSCA SOBERBA, CABECA CHATA E FENDA PHILLIPS	Material	UN	9,0000000	0,73	6,57
Insumo	00011976	SINAPI	CHUMBADOR DE ACO ZINCADO, DIAMETRO 1/4" COM PARAFUSO 1/4" X 40 MM	Material	UN	6,0000000	1,27	7,62
Insumo	00043184	SINAPI	AR CONDICIONADO SPLIT INVERTER, HI-WALL (PAREDE), 24000 BTU/H, CICLO FRIO, 60HZ, CLASSIFICACAO A (SELO PROCEL), GAS HFC, CONTROLE S/FIO	Equipamento para Aquisição Permanente	UN	1,0000000	5.749,52	5.749,52
Insumo	00001570	SINAPI	TERMINAL A COMPRESSAO EM COBRE ESTANHADO PARA CABO 2,5 MM2, 1 FURO E 1 COMPRESSAO, PARA PARAFUSO DE FIXACAO M5	Material	UN	10,0000000	1,22	12,20
Insumo	00037591	SINAPI	SUPORTE MAO-FRANCESA EM ACO, ABAS IGUAIS 40 CM, CAPACIDADE MINIMA 70 KG, BRANCO	Material	UN	2,0000000	20,27	40,54

Camãra Municipal dos vereadores de Ipiranga do Norte CNPJ: 22.774.588/0001-73

Insumo	00013246	SINAPI	PARAFUSO DE ACO ZINCADO, SEXTAVADO, COM ROSCA INTEIRA, DIAMETRO 5/16", COMPRIMENTO 3/4", COM PORCA E ARRUELA LISA LEVE	Material	UN	4,0000000	0,47	1,88		
				MO sem LS =>		87,98	LS =>	0,00	MO com LS =>	87,98
				Valor do BDI =>		1.554,15			Valor com BDI =>	7.488,29
					Quant. =>	4,00			Preço Total =>	29.953,16

19.5	Código	Banco	Descrição	Tipo	Und	Quant.	Valor Unit	Total		
Composição	103261	SINAPI	AR CONDICIONADO SPLIT INVERTER, PISO TETO, 36000 BTU/H, CICLO FRIO - FORNECIMENTO E INSTALAÇÃO. AF_11/2021_PSE	INES - INSTALAÇÕES ESPECIAIS	UN	1,0000000	13.942,54	13.942,54		
Composição Auxiliar	100308	SINAPI	MECÂNICO DE REFRIGERAÇÃO COM ENCARGOS COMPLEMENTARES	SEDI - SERVIÇOS DIVERSOS	H	4,3619000	24,87	108,48		
Composição Auxiliar	88243	SINAPI	AJUDANTE ESPECIALIZADO COM ENCARGOS COMPLEMENTARES	SEDI - SERVIÇOS DIVERSOS	H	4,3619000	19,11	83,35		
Insumo	00004374	SINAPI	BUCHA DE NYLON SEM ABA S10	Material	UN	6,0000000	0,44	2,64		
Insumo	00037591	SINAPI	SUPORTE MAO-FRANCESA EM ACO, ABAS IGUAIS 40 CM, CAPACIDADE MINIMA 70 KG, BRANCO	Material	UN	2,0000000	20,27	40,54		
Insumo	00013294	SINAPI	PARAFUSO DE ACO ZINCADO, SEXTAVADO, COM ROSCA SOBERBA, DIAMETRO 3/8", COMPRIMENTO 80 MM	Material	UN	6,0000000	1,59	9,54		
Insumo	00011976	SINAPI	CHUMBADOR DE ACO ZINCADO, DIAMETRO 1/4" COM PARAFUSO 1/4" X 40 MM	Material	UN	6,0000000	1,27	7,62		
Insumo	00001570	SINAPI	TERMINAL A COMPRESSAO EM COBRE ESTANHADO PARA CABO 2,5 MM2, 1 FURO E 1 COMPRESSAO, PARA PARAFUSO DE FIXACAO M5	Material	UN	10,0000000	1,22	12,20		
Insumo	00013348	SINAPI	ARRUELA EM ACO GALVANIZADO, DIAMETRO EXTERNO = 35MM, ESPESSURA = 3MM, DIAMETRO DO FURO= 18MM	Material	UN	6,0000000	1,63	9,78		
Insumo	00013246	SINAPI	PARAFUSO DE ACO ZINCADO, SEXTAVADO, COM ROSCA INTEIRA, DIAMETRO 5/16", COMPRIMENTO 3/4", COM PORCA E ARRUELA LISA LEVE	Material	UN	8,0000000	0,47	3,76		
Insumo	00042419	SINAPI	AR CONDICIONADO SPLIT INVERTER, PISO TETO, 36000 BTU/H, CICLO FRIO, 60HZ, CLASSIFICACAO ENERGETICAA OU B (SELO PROCCEL), GAS HFC, CONTROLE S/FIO	Material	UN	1,0000000	13.664,63	13.664,63		
				MO sem LS =>		145,72	LS =>	0,00	MO com LS =>	145,72
				Valor do BDI =>		3.651,55			Valor com BDI =>	17.594,09
					Quant. =>	4,00			Preço Total =>	70.376,36

19.6	Código	Banco	Descrição	Tipo	Und	Quant.	Valor Unit	Total		
Composição	103263	SINAPI	AR CONDICIONADO SPLIT INVERTER, PISO TETO, 48000 BTU/H, CICLO FRIO - FORNECIMENTO E INSTALAÇÃO. AF_11/2021_PE	INES - INSTALAÇÕES ESPECIAIS	UN	1,0000000	19.351,21	19.351,21		
Composição Auxiliar	100308	SINAPI	MECÂNICO DE REFRIGERAÇÃO COM ENCARGOS COMPLEMENTARES	SEDI - SERVIÇOS DIVERSOS	H	4,5749000	24,87	113,77		
Composição Auxiliar	88243	SINAPI	AJUDANTE ESPECIALIZADO COM ENCARGOS COMPLEMENTARES	SEDI - SERVIÇOS DIVERSOS	H	4,5749000	19,11	87,42		
Composição Auxiliar	93287	SINAPI	GUINDASTE HIDRÁULICO AUTOPROPELIDO, COM LANÇA TELESCÓPICA 40 M, CAPACIDADE MÁXIMA 60 T, POTÊNCIA 260 KW - CHP DIURNO. AF_03/2016	CHOR - CUSTOS HORÁRIOS DE MÁQUINAS E EQUIPAMENTOS	CHP	0,2059000	347,11	71,46		
Composição Auxiliar	93288	SINAPI	GUINDASTE HIDRÁULICO AUTOPROPELIDO, COM LANÇA TELESCÓPICA 40 M, CAPACIDADE MÁXIMA 60 T, POTENCIA 260 KW - CHI DIURNO. AF_03/2016	CHOR - CUSTOS HORÁRIOS DE MÁQUINAS E EQUIPAMENTOS	CHI	1,5166000	172,43	261,50		
Insumo	00013246	SINAPI	PARAFUSO DE ACO ZINCADO, SEXTAVADO, COM ROSCA INTEIRA, DIAMETRO 5/16", COMPRIMENTO 3/4", COM PORCA E ARRUELA LISA LEVE	Material	UN	4,0000000	0,47	1,88		
Insumo	00042420	SINAPI	AR CONDICIONADO SPLIT INVERTER, PISO TETO, 48000 BTU/H, CICLO FRIO, 60HZ, CLASSIFICACAO ENERGETICAA OU B (SELO PROCCEL), GAS HFC, CONTROLE S/FIO	Material	UN	1,0000000	18.781,02	18.781,02		
Insumo	00013348	SINAPI	ARRUELA EM ACO GALVANIZADO, DIAMETRO EXTERNO = 35MM, ESPESSURA = 3MM, DIAMETRO DO FURO= 18MM	Material	UN	6,0000000	1,63	9,78		
Insumo	00001570	SINAPI	TERMINAL A COMPRESSAO EM COBRE ESTANHADO PARA CABO 2,5 MM2, 1 FURO E 1 COMPRESSAO, PARA PARAFUSO DE FIXACAO M5	Material	UN	10,0000000	1,22	12,20		
Insumo	00004374	SINAPI	BUCHA DE NYLON SEM ABA S10	Material	UN	6,0000000	0,44	2,64		
Insumo	00013294	SINAPI	PARAFUSO DE ACO ZINCADO, SEXTAVADO, COM ROSCA SOBERBA, DIAMETRO 3/8", COMPRIMENTO 80 MM	Material	UN	6,0000000	1,59	9,54		
				MO sem LS =>		184,10	LS =>	0,00	MO com LS =>	184,10
				Valor do BDI =>		5.068,08			Valor com BDI =>	24.419,29
					Quant. =>	2,00			Preço Total =>	48.838,58

20	Código	Banco	Descrição	Tipo	Und	Quant.	Valor Unit	Total		
20.1	88497	SINAPI	EMASSAMENTO COM MASSA LÁTEX, APLICAÇÃO EM PAREDE, DUAS DEMÃOS, LIXAMENTO MANUAL. AF_04/2023	PINT - PINTURAS	m²	1,0000000	15,71	15,71		
Composição Auxiliar	88310	SINAPI	PINTOR COM ENCARGOS COMPLEMENTARES	SEDI - SERVIÇOS DIVERSOS	H	0,3610000	24,47	8,83		
Composição Auxiliar	88316	SINAPI	SERVENTE COM ENCARGOS COMPLEMENTARES	SEDI - SERVIÇOS DIVERSOS	H	0,1203000	18,34	2,20		
Insumo	00043626	SINAPI	MASSA CORRIDA PARA SUPERFICIES DE AMBIENTES INTERNOS	Material	KG	1,3389000	3,43	4,59		
Insumo	00003767	SINAPI	LIXA EM FOLHA PARA PAREDE OU MADEIRA, NUMERO 120, COR VERMELHA	Material	UN	0,0802000	1,16	0,09		
				MO sem LS =>		7,88	LS =>	0,00	MO com LS =>	7,88
				Valor do BDI =>		4,11			Valor com BDI =>	19,82
					Quant. =>	2.380,00			Preço Total =>	47.171,60

20.2	Código	Banco	Descrição	Tipo	Und	Quant.	Valor Unit	Total
Composição	95305	SINAPI	TEXTURA ACRÍLICA, APLICAÇÃO MANUAL EM PAREDE, UMA DEMÃO. AF_04/2023	PINT - PINTURAS	m²	1,0000000	12,25	12,25
Composição Auxiliar	88310	SINAPI	PINTOR COM ENCARGOS COMPLEMENTARES	SEDI - SERVIÇOS DIVERSOS	H	0,1541000	24,47	3,77

Camãra Municipal dos vereadores de Ipiranga do Norte CNPJ: 22.774.588/0001-73

Composiço Auxiliar	88316	SINAPI	SERVENTE COM ENCARGOS COMPLEMENTARES	SEDI - SERVIÇOS DIVERSOS	H	0,0514000	18,34	0,94	
Insumo	00038877	SINAPI	MASSA PREMIUM PARA TEXTURA LISA DE BASE ACRILICA, USO INTERNO E EXTERNO	Material	KG	1,1074000	6,81	7,54	
				MO sem LS =>	3,36	LS =>	0,00	MO com LS =>	3,36
				Valor do BDI =>	3,20			Valor com BDI =>	15,45
				Quant. =>		1.250,00	Preço Total =>	19.312,50	

20.3	Codigo	Banco	Descriço	Tipo	Und	Quant.	Valor Unit	Total	
Composiço	100761	SINAPI	PINTURA COM TINTA ALQUODICA DE ACABAMENTO (ESMALTE SINTETICO FOSCO) PULVERIZADA SOBRE SUPERFICIES METALICAS (EXCETO PERFIL) EXECUTADO EM OBRA (02 DEMAOS). AF_01/2020_PE	PINT - PINTURAS	m	1,0000000	42,35	42,35	
Composiço Auxiliar	88310	SINAPI	PINTOR COM ENCARGOS COMPLEMENTARES	SEDI - SERVIÇOS DIVERSOS	H	1,0531000	24,47	25,76	
Insumo	00007288	SINAPI	TINTA ESMALTE SINTETICO PREMIUM FOSCO	Material	L	0,4134000	34,07	14,08	
Insumo	00005318	SINAPI	DILUENTE AGUARRAS	Material	L	0,1240000	20,26	2,51	
				MO sem LS =>	18,40	LS =>	0,00	MO com LS =>	18,40
				Valor do BDI =>	11,09			Valor com BDI =>	53,44
				Quant. =>		63,20	Preço Total =>	3.377,40	

20.4	Codigo	Banco	Descriço	Tipo	Und	Quant.	Valor Unit	Total	
Composiço	88487	SINAPI	APLICAOO MANUAL DE PINTURA COM TINTA LATEX PVA EM PAREDES, DUAS DEMAOS. AF_06/2014	PINT - PINTURAS	m	1,0000000	13,48	13,48	
Composiço Auxiliar	88310	SINAPI	PINTOR COM ENCARGOS COMPLEMENTARES	SEDI - SERVIÇOS DIVERSOS	H	0,1300000	24,47	3,18	
Composiço Auxiliar	88316	SINAPI	SERVENTE COM ENCARGOS COMPLEMENTARES	SEDI - SERVIÇOS DIVERSOS	H	0,0480000	18,34	0,88	
Insumo	00007356	SINAPI	TINTA LATEX ACRILICA PREMIUM, COR BRANCO FOSCO	Material	L	0,3300000	28,56	9,42	
				MO sem LS =>	2,89	LS =>	0,00	MO com LS =>	2,89
				Valor do BDI =>	3,53			Valor com BDI =>	17,01
				Quant. =>		1.150,00	Preço Total =>	19.561,50	

20.5	Codigo	Banco	Descriço	Tipo	Und	Quant.	Valor Unit	Total	
Composiço	102507	SINAPI	PINTURA DE DEMARCAOO DE VAGA COM TINTA EPOXI, E = 10 CM, APLICAOO MANUAL. AF_05/2021	PINT - PINTURAS	M	1,0000000	5,60	5,60	
Composiço Auxiliar	88316	SINAPI	SERVENTE COM ENCARGOS COMPLEMENTARES	SEDI - SERVIÇOS DIVERSOS	H	0,0350000	18,34	0,64	
Composiço Auxiliar	88310	SINAPI	PINTOR COM ENCARGOS COMPLEMENTARES	SEDI - SERVIÇOS DIVERSOS	H	0,0830000	24,47	2,03	
Insumo	00005330	SINAPI	DILUENTE EPOXI	Material	L	0,0060000	46,18	0,27	
Insumo	00012815	SINAPI	FITA CREPE ROLO DE 25 MM X 50 M	Material	UN	0,0400000	11,28	0,45	
Insumo	00007304	SINAPI	TINTA EPOXI BASE AGUA PREMIUM, BRANCA	Material	L	0,0320000	69,34	2,21	
				MO sem LS =>	1,90	LS =>	0,00	MO com LS =>	1,90
				Valor do BDI =>	1,46			Valor com BDI =>	7,06
				Quant. =>		95,00	Preço Total =>	670,70	

21	Codigo	Banco	Descriço	Tipo	Und	Quant.	Valor Unit	Total	
21			CALADA					239.896,91	
Composiço	94992	SINAPI	EXECUOO DE PASSEIO (CALADA) OU PISO DE CONCRETO COM CONCRETO MOLDADO IN LOCO, FEITO EM OBRA. ACABAMENTO CONVENCIONAL, ESPESSURA 6 CM, ARMADO. AF_08/2022	PISO - PISOS	m	1,0000000	84,27	84,27	
Composiço Auxiliar	88262	SINAPI	CARPINTEIRO DE FORMAS COM ENCARGOS COMPLEMENTARES	SEDI - SERVIÇOS DIVERSOS	H	0,0976000	22,62	2,20	
Composiço Auxiliar	88316	SINAPI	SERVENTE COM ENCARGOS COMPLEMENTARES	SEDI - SERVIÇOS DIVERSOS	H	0,2459000	18,34	4,50	
Composiço Auxiliar	88309	SINAPI	PEDREIRO COM ENCARGOS COMPLEMENTARES	SEDI - SERVIÇOS DIVERSOS	H	0,1483000	22,95	3,40	
Composiço Auxiliar	94964	SINAPI	CONCRETO FCK = 20MPA, TRAOO 1:2,7:3 (EM MASSA SECA DE CIMENTO/ AREIA MEDIA/ BRITA 1) - PREPARO MECANICO COM BETONEIRA 400 L. AF_05/2021	FUES - FUNDAOES E ESTRUTURAS	m	0,0739000	529,19	39,10	
Insumo	00007156	SINAPI	TELA DE ACO SOLDADA NERVURADA, CA-60, Q-196, (3,11 KG/M2), DIAMETRO DO FIO = 5,0 MM, LARGURA = 2,45 M, ESPACAMENTO DA MALHA = 10 X 10 CM	Material	M	1,0816000	30,37	32,84	
Insumo	00004517	SINAPI	SARRAFO *2,5 X 7,5* CM EM PINUS, MISTA OU EQUIVALENTE DA REGIAO - BRUTA	Material	M	0,4500000	4,03	1,81	
Insumo	00005068	SINAPI	PREGO DE ACO POLIDO COM CABECA 17 X 21 (2 X 11)	Material	KG	0,0240000	17,91	0,42	
				MO sem LS =>	11,56	LS =>	0,00	MO com LS =>	11,56
				Valor do BDI =>	22,07			Valor com BDI =>	106,34
				Quant. =>		1.450,00	Preço Total =>	154.193,00	

21.2	Codigo	Banco	Descriço	Tipo	Und	Quant.	Valor Unit	Total
Composiço	101094	SINAPI	PISO PODOTATIL DE ALERTA OU DIRECIONAL, DE BORRACHA, ASSENTADO SOBRE ARGAMASSA. AF_05/2020	PISO - PISOS	M	1,0000000	177,33	177,33
Composiço Auxiliar	88309	SINAPI	PEDREIRO COM ENCARGOS COMPLEMENTARES	SEDI - SERVIÇOS DIVERSOS	H	0,4370000	22,95	10,02
Composiço Auxiliar	88316	SINAPI	SERVENTE COM ENCARGOS COMPLEMENTARES	SEDI - SERVIÇOS DIVERSOS	H	0,2180000	18,34	3,99
Insumo	00001379	SINAPI	CIMENTO PORTLAND COMPOSTO CP II-32	Material	KG	0,2400000	0,82	0,19
Insumo	00037595	SINAPI	ARGAMASSA COLANTE TIPO AC III	Material	KG	1,2150000	3,69	4,48

Camãra Municipal dos vereadores de Ipiranga do Norte CNPJ: 22.774.588/0001-73

Insumo	00038186	SINAPI	PISO TATIL DE ALERTA OU DIRECIONAL, DE BORRACHA, COLORIDO, 25 X 25 CM, E = 12 MM, PARA ARGAMASSA	Material	m²	0,2500000	634,60	158,65	
				MO sem LS =>	10,54	LS =>	0,00	MO com LS =>	10,54
				Valor do BDI =>	46,44			Valor com BDI =>	223,77
						Quant. =>	383,00	Preço Total =>	85.703,91

22			PAISAGISMO					30.303,00	
22.1	Código	Banco	Descrição	Tipo	Und	Quant.	Valor Unit	Total	
Composição	103946	SINAPI	PLANTIO DE GRAMA ESMERALDA OU SÃO CARLOS OU CURITIBANA, EM PLACAS. AF_07/2024	URBA - URBANIZAÇÃO	m²	1,0000000	19,06	19,06	
Composição Auxiliar	88316	SINAPI	SERVENTE COM ENCARGOS COMPLEMENTARES	SEDI - SERVIÇOS DIVERSOS	H	0,1386000	18,34	2,54	
Composição Auxiliar	88441	SINAPI	JARDINEIRO COM ENCARGOS COMPLEMENTARES	SEDI - SERVIÇOS DIVERSOS	H	0,0277000	19,03	0,52	
Insumo	00003322	SINAPI	GRAMA ESMERALDA OU SAO CARLOS OU CURITIBANA, EM PLACAS, SEM PLANTIO	Material	M²	1,0000000	16,00	16,00	
				MO sem LS =>	2,18	LS =>	0,00	MO com LS =>	2,18
				Valor do BDI =>	4,99			Valor com BDI =>	24,05
						Quant. =>	1.260,00	Preço Total =>	30.303,00

23			SERVIÇOS COMPLEMENTARES					142.520,61	
23.1	Código	Banco	Descrição	Tipo	Und	Quant.	Valor Unit	Total	
Composição	112690	SBC	BRISE METALICO DE ALUMINIO CURVO/MOVEL ASA AVIAO LUXALON 335	ESQUADRIAS DE ALUMINIO	m²	1,0000000	1.342,26	1.342,26	
Insumo	028592	SBC	ESTRUTURA METALICA GALVANIZADA P/FIXACAO DE ACM OU BRISE	Material	m²	1,0500000	125,00	131,25	
Insumo	015927	SBC	BRISE METALICO DE ALUMINIO CURVO/MOVEL ASA AVIAO LUXALON 335	Material	m²	1,0500000	1.053,35	1.106,01	
Insumo	026233	SBC	MAO DE OBRA PARA INSTALACAO DE BRISE	Material	m²	1,0000000	105,00	105,00	
				MO sem LS =>	0,00	LS =>	0,00	MO com LS =>	0,00
				Valor do BDI =>	351,53			Valor com BDI =>	1.693,79
						Quant. =>	30,80	Preço Total =>	52.168,73

23.2	Código	Banco	Descrição	Tipo	Und	Quant.	Valor Unit	Total	
Composição	055002	SBC	HIDRANTE-ABRIGO DE INCENDIO DE EMBUTIR 90x120x30cm COMPLETO	INSTALACOES HIDRAULICAS - INCENDIO	UN	1,0000000	5.397,63	5.397,63	
Insumo	003292	SBC	ESGUICHO AGULHETA 2.1/2" PARA MANGUEIRA DE INCENDIO	Material	UN	4,0000000	85,50	342,00	
Insumo	099200	SBC	BOMBEIRO OU ENCANADOR	Mão de Obra	H	26,2000000	19,37	507,42	
Insumo	036895	SBC	MANGUEIRA PREDIAL TP2 PARA INCENDIO 2.1/2" x 15,0m	Material	UN	4,0000000	542,20	2.168,80	
Insumo	003344	SBC	ARMARIO INCENDIO 90x120x18 2 PORTAS PARA 4 MANGUEIRAS	Material	UN	1,0000000	664,99	664,99	
Insumo	003302	SBC	ADAPTADOR METAL ROSCA 2.1/2"x2.1/2" EQUIP.INCENDIO	Material	UN	4,0000000	81,29	325,16	
Insumo	008442	SBC	SUPORTE BASCULANTE PARA MANGUEIRA DE INCENDIO	Material	UN	4,0000000	128,25	513,00	
Insumo	002280	SBC	REGISTRO GAVETA BRONZE BRUTO 1502 2.1/2"	Material	UN	1,0000000	384,30	384,30	
Insumo	099034	SBC	AJUDANTE DE BOMBEIRO OU ENCANADOR	Mão de Obra	H	32,6000000	15,09	491,96	
				MO sem LS =>	999,38	LS =>	0,00	MO com LS =>	999,38
				Valor do BDI =>	1.413,63			Valor com BDI =>	6.811,26
						Quant. =>	2,00	Preço Total =>	13.622,52

23.3	Código	Banco	Descrição	Tipo	Und	Quant.	Valor Unit	Total	
Composição	077082	SBC	BOMBA CENTRIFUGA FN2F 12,5CV-162MM-220/380/4 TRIFASICA FAMAC	INSTALACOES MECANICAS - BOMBAS	UN	1,0000000	14.051,26	14.051,26	
Insumo	099200	SBC	BOMBEIRO OU ENCANADOR	Mão de Obra	H	4,7840000	19,37	92,65	
Insumo	099034	SBC	AJUDANTE DE BOMBEIRO OU ENCANADOR	Mão de Obra	H	4,7840000	15,09	72,19	
Insumo	070254	SBC	BOMBA CENTRIFUGA FNV 15CV 220/380/440V TRIFASICA SAIDA FLANGEADA FAMAC	Material	UN	1,0000000	13.886,42	13.886,42	
				MO sem LS =>	164,84	LS =>	0,00	MO com LS =>	164,84
				Valor do BDI =>	3.680,02			Valor com BDI =>	17.731,28
						Quant. =>	2,00	Preço Total =>	35.462,56

23.4	Código	Banco	Descrição	Tipo	Und	Quant.	Valor Unit	Total	
Composição	101910	SINAPI	EXTINTOR DE INCÊNDIO PORTÁTIL COM CARGA DE PQS DE 8 KG, CLASSE BC - FORNECIMENTO E INSTALAÇÃO. AF_10/2020_PE	INES - INSTALAÇÕES ESPECIAIS	UN	1,0000000	288,30	288,30	
Composição Auxiliar	88248	SINAPI	AUXILIAR DE ENCANADOR OU BOMBEIRO HIDRÁULICO COM ENCARGOS COMPLEMENTARES	SEDI - SERVIÇOS DIVERSOS	H	0,4574000	18,79	8,59	
Composição Auxiliar	88267	SINAPI	ENCANADOR OU BOMBEIRO HIDRÁULICO COM ENCARGOS COMPLEMENTARES	SEDI - SERVIÇOS DIVERSOS	H	0,4574000	22,80	10,42	
Insumo	00020977	SINAPI	EXTINTOR DE INCENDIO PORTATIL COM CARGA DE PO QUIMICO SECO (PQS) DE 8 KG, CLASSE BC	Material	UN	1,0000000	267,95	267,95	
Insumo	00004350	SINAPI	BUCHA DE NYLON, DIAMETRO DO FURO 8 MM, COMPRIMENTO 40 MM, COM PARAFUSO DE ROSCA SOBERBA, CABECA CHATA, FENDA SIMPLES, 4,8 X 50 MM	Material	UN	2,0000000	0,67	1,34	
				MO sem LS =>	14,75	LS =>	0,00	MO com LS =>	14,75
				Valor do BDI =>	75,50			Valor com BDI =>	363,80

Quant. => 8,00 Preço Total => 2.910,40

23.5	Código	Banco	Descrição	Tipo	Und	Quant.	Valor Unit	Total		
Composição	060214	SBC	LUMINARIA AVISO/SAIDA 20W EMERGENCIA LED DUPLA FACE SLIM	INSTALACOES ELETRICAS - LUMINARIAS	UN	1,0000000	142,53	142,53		
Insumo	006529	SBC	LUMINARIA AVISO/SAIDA 20W EMERGENCIA LED DUPLA FACE SLIM	Material	UN	1,0000000	108,00	108,00		
Insumo	099250	SBC	ELETRICISTA	Mão de Obra	H	1,0000000	19,37	19,36		
Insumo	003420	SBC	FITA ISOLANTE HIGHLAND ADESIVA 19m x 20mm	Material	M	0,1000000	0,80	0,08		
Insumo	099806	SBC	AJUDANTE DE ELETRICISTA	Mão de Obra	H	1,0000000	15,09	15,09		
				MO sem LS =>		34,45	LS =>	0,00	MO com LS =>	34,45
				Valor do BDI =>		37,32			Valor com BDI =>	179,85
						Quant. =>	60,00	Preço Total =>	10.791,00	

23.6	Código	Banco	Descrição	Tipo	Und	Quant.	Valor Unit	Total		
Composição	055033	SBC	PLACA FOTOLUMINESCENTE SAIDA CADEIRANTE EM PVC 2mm 15x30cm	INSTALACOES HIDRAULICAS - INCENDIO	UN	1,0000000	14,93	14,93		
Insumo	099900	SBC	SERVENTE	Mão de Obra	H	0,3000000	13,95	4,18		
Insumo	000887	SBC	PLACA FOTOLUMINESCENTE SAIDA CADEIRANTE 13x26cm	Material	UN	1,0000000	10,75	10,75		
				MO sem LS =>		4,18	LS =>	0,00	MO com LS =>	4,18
				Valor do BDI =>		3,91			Valor com BDI =>	18,84
						Quant. =>	10,00	Preço Total =>	188,40	

23.7	Código	Banco	Descrição	Tipo	Und	Quant.	Valor Unit	Total		
Composição	067207	SBC	CAMERA EXTERNA BULLET INFRAVERMELHO MULTI HD 1015B INTELBRAS	INSTALACOES ELETRICAS - SINALIZACAO	UN	1,0000000	479,42	479,42		
Insumo	099806	SBC	AJUDANTE DE ELETRICISTA	Mão de Obra	H	6,1860000	15,09	93,35		
Insumo	008340	SBC	CAMERA EXTERNA BULLET INFRAVERMELHO MULTI HD 1015B INTELBRAS	Material	UN	1,0000000	146,38	146,38		
Insumo	099031	SBC	ELETROTECNICO	Mão de Obra	H	8,2480000	29,06	239,69		
				MO sem LS =>		333,04	LS =>	0,00	MO com LS =>	333,04
				Valor do BDI =>		125,56			Valor com BDI =>	604,98
						Quant. =>	30,00	Preço Total =>	18.149,40	

23.8	Código	Banco	Descrição	Tipo	Und	Quant.	Valor Unit	Total		
Composição	068399	SBC	CAMERA BULLET INFRAVER. MULTI HD 4X1 INTELBRAS VHD3230 B G7	INSTALACOES ELETRICAS - SONORIZACAO	UN	1,0000000	365,63	365,63		
Insumo	007350	SBC	CAMERA BULLET INFRAVER. MULTI HD 4X1 INTELBRAS VHD3230 B G7	Material	UN	1,0000000	295,05	295,05		
Insumo	099031	SBC	ELETROTECNICO	Mão de Obra	H	1,6500000	29,06	47,95		
Insumo	099302	SBC	AJUDANTE ESPECIALIZADO - ELETROTECNICO	Mão de Obra	H	1,5000000	15,09	22,63		
				MO sem LS =>		70,58	LS =>	0,00	MO com LS =>	70,58
				Valor do BDI =>		95,75			Valor com BDI =>	461,38
						Quant. =>	20,00	Preço Total =>	9.227,60	

24	Código	Banco	Descrição	Tipo	Und	Quant.	Valor Unit	Total		
24			LIMPEZA DE OBRA					43.063,76		
24.1										
Composição	210023	SBC	LIMPEZA FINAL DE OBRAS	LIMPEZA	m²	1,0000000	26,73	26,73		
Insumo	001500	SBC	ESTOPA COMUM EMBALAGEM 200 GRAMAS	Material	UN	0,0900000	6,42	0,57		
Insumo	099900	SBC	SERVENTE	Mão de Obra	H	1,8760000	13,95	26,16		
				MO sem LS =>		26,16	LS =>	0,00	MO com LS =>	26,16
				Valor do BDI =>		7,00			Valor com BDI =>	33,73
						Quant. =>	1.276,72	Preço Total =>	43.063,76	

Total sem BDI 5.360.860,81
Total do BDI 1.403.521,94
Total Geral 6.764.382,75

ERIC SHALON SOUZA DO NASCIMENTO:02885838175
 Assinado de forma digital por ERIC SHALON SOUZA DO NASCIMENTO:02885838175
 Dados: 2024.09.30 17:23:41 -03'00'

ERIC SHALON SOUZA DO NASCIMENTO
 Arquiteto e Urbanista CAU/MT A229723-0



Obra
Cãmara dos vereadores de Ipiranga do Norte – MT

Bancos
SINAPI - 08/2024 - Mato Grosso
SBC - 09/2024 - Mato Grosso

B.D.I.
26,19%

Encargos Sociais
Desonerado: embutido nos preços unitário dos insumos de mão de obra, de acordo com as bases.

Planilha Orçamentária Resumida

Item	Descrição	Total	Peso (%)
1	SERVIÇOS PRELIMINARES	31.046,24	0,46 %
2	CANTEIRO DE OBRAS	126.658,90	1,87 %
3	ADMINISTRAÇÃO DA OBRA	1.992.277,44	29,45 %
4	MOVIMENTAÇÃO DE TERRA	84.744,70	1,25 %
5	FUNDAÇÕES	292.640,05	4,33 %
6	CONTENÇÕES	27.212,38	0,40 %
7	IMPERMEABILIZAÇÕES	57.348,39	0,85 %
8	SUPRAESTRUTURA	482.136,04	7,13 %
9	ESTRUTURA METÁLICA	296.071,98	4,38 %
10	PAREDES E PAINÉIS	594.910,21	8,79 %
11	ESQUADRIAS	332.739,46	4,92 %
12	FORRO	262.988,44	3,89 %
13	REVESTIMENTOS	508.958,22	7,52 %
14	COBERTURA	319.317,09	4,72 %
15	SPDA	35.200,58	0,52 %
16	INSTALAÇÕES HIDROSSANITÁRIAS	84.298,14	1,25 %
17	INSTALAÇÕES ELÉTRICAS	356.343,93	5,27 %
18	LOUÇAS E METAIS	45.785,49	0,68 %
19	CLIMATIZAÇÃO	287.827,09	4,26 %
20	PINTURA	90.093,70	1,33 %
21	CALÇADA	239.896,91	3,55 %
22	PAISAGISMO	30.303,00	0,45 %
23	SERVIÇOS COMPLEMENTARES	142.520,61	2,11 %
24	LIMPEZA DE OBRA	43.063,76	0,64 %

Total sem BDI 5.360.860,81
Total do BDI 1.403.521,94
Total Geral 6.764.382,75

ERIC SHALON SOUZA DO NASCIMENTO:02885838175
Assinado de forma digital por ERIC SHALON SOUZA DO NASCIMENTO:02885838175
Dados: 2024.09.30 17:23:56 -03'00'

ERIC SHALON SOUZA DO NASCIMENTO
Arquiteto e Urbanista CAU/MT A229723-0

Camara Municipal dos vereadores de Ipiranga do Norte CNPJ: 22.774.588/0001-73



Obra
Camara dos vereadores de Ipiranga do Norte - MT

Bancos
SINAPI - 08/2024 - Mato Grosso
SBC - 19/2024 - Mato Grosso

Encargos Sociais
Desonerado: embutido nos preços unitários dos insumos de mão de obra, de acordo com as bases.

Código	Banco	Grupo	Descrição	Tipo	Curva ABC de Insumos		Improdutiva	Valor Operativa	Improdutiva	Total Operativa	Improdutiva	Peso	Valor Acumulado	Peso Acumulado
					Und	Quantidade								
099900	SBC		SERVENTE	Mão de Obra	H	54.929.9083700		17,80		966.732,11		14,29%	966.732,11	14,29%
0004089	SINAPI		MESTRE DE OBRAS (HORISTA)	Mão de Obra	H	8.113.4054000		62,80		507.899,24		7,51%	1.474.631,35	21,80%
0002708	SINAPI		ENGENHEIRO CIVIL DE OBRA SENIOR (HORISTA)	Mão de Obra	H	3.221.8243200		155,69		501.605,83		7,42%	1.976.237,18	29,22%
00040740	SINAPI		TELA GALVALUME COM ISOLAMENTO TERMOCUSTICO EM ESPUMA RESINA DE POLIURETANO (PU) INJETADO. ESPESSURA DE 30 MM. DENSIDADE DE 35 KG/M3. REVESTIMENTO EM TELA TRAPEZOIDAL NAS DUAS FACES COM ESPESSURA DE 0,50 MM CADA. ACABAMENTO NATURAL (NÃO INCLUI ACESSÓRIOS DE FIXAÇÃO)	Material	m²	1.887.2100000		166,11		263.651,45		3,90%	2.239.888,63	33,11%
005053	SBC		FORRO MINERAL DUNE MICROLOOK T15 16 x 625 mm ARMSTRONG	Material	m²	1.062.6000000		199,73		212.233,10		3,14%	2.452.121,73	36,25%
00004750	SINAPI		PEDREIRO (HORISTA)	Mão de Obra	H	7.975.7242291		21,69		172.993,46		2,56%	2.625.115,19	38,81%
00006111	SINAPI		SERVENTE DE OBRAS (HORISTA)	Mão de Obra	H	9.342.5437911		16,15		150.882,08		2,23%	2.775.997,27	41,04%
00038195	SINAPI		PISO EM PORCELANATO, BORDA RETA, LISO, MONOCOLOR, ACETINADO OU POLIDO. FORMATO MAIOR QUE 2025 CM2	Material	M²	1.085.6736000		129,16		140.225,60		2,07%	2.916.222,87	43,11%
004259	SBC		JANELA PIVOTANTE DE ALUMINIO NATURAL	Material	m²	124.3000000		1.066,98		132.625,61		1,96%	3.048.848,49	45,07%
00038783	SINAPI		BLUCCO CERAMICO T/ULO VAZADO PARA ALVENARIA DE VEDACAO, FLUXOS NA HORIZONTAL DE 11,5 X 19 X 19 CM (L X A X C)	Material	UN	67.377.8000000		1,81		121.953,82		1,80%	3.170.802,31	46,87%
0001379	SINAPI		CIMENTO PORTLAND COMPOSTO CP II-32	Material	KG	108.545.044115		1,03		111.801,40		1,65%	3.282.603,70	48,50%
0001925	SINAPI		CONCRETO USINADO BOMBEAVEL, CLASSE DE RESISTENCIA C30, BRITA 0 E 1, SLUMP = 120 +/- 20 MM, COM BOMBAMENTO (DISPONIBILIZACAO DE BOMBA), SEM O LANÇAMENTO (NBR 8953)	Material	M³	111.9300000		977,95		109.461,94		1,62%	3.392.065,65	50,15%
00004491	SINAPI		PONTELETE 7,5 X 7,5" CM EM PINUS, MISTA OU EQUIVALENTE DA REGIAO - BRUTA	Material	M	7.414.7637900		14,54		107.810,67		1,59%	3.499.876,31	51,74%
00010966	SINAPI		PERFIL "U" SIMP.L.S. EM CHAPA DOBRADA DE ACO LAMINADO, E = 8 MM, H = 150 MM, L = 75 MM (16,37 KG/M)	Material	KG	7.771.5342340		11,50		89.372,64		1,32%	3.589.248,95	53,06%
00000034	SINAPI		ACO CA-50, 10,0 MM, VERGALHAO	Material	KG	7.548.1665000		11,71		88.389,03		1,31%	3.677.637,98	54,37%
00042425	SINAPI		AR CONDICIONADO SPLIT INVERTER, HI.WALL (PAREDE), 12000 BTU/H, CICLO FRIO, 60HZ, CLASSIFICACAO A (SELO PROCEL), GAS HFC, CONTROLE SIFIO	Material	UN	24.0000000		3.536,13		84.867,12		1,25%	3.762.505,10	55,62%
001408	SBC		PISO CEMTICICO DRENANTE NATURAL 20x20cm OTERPREM	Material	UN	9.875.0000000		8,05		79.493,75		1,16%	3.841.998,85	56,80%
00001213	SINAPI		CARPINTEIRO DE FORMAS PARA CONCRETO (HORISTA)	Mão de Obra	H	3.631.4736667		21,69		78.766,66		1,16%	3.920.765,52	57,96%
00038186	SINAPI		PISO TITIL DE ALERTA OU DIRECIONAL, DE BORRACHA, COLORIDO, 25 X 25 CM, E = 12 MM, PARA ARGAMASSA	Material	m²	95.7500000		800,80		76.676,60		1,13%	3.997.442,18	59,10%
00001927	SINAPI		CONCRETO USINADO BOMBEAVEL, CLASSE DE RESISTENCIA C25, BRITA 0 E 1, SLUMP = 120 +/- 20 MM, COM BOMBAMENTO (DISPONIBILIZACAO DE BOMBA), SEM O LANÇAMENTO (NBR 8953)	Material	M³	77.0445500		948,77		73.097,56		1,08%	4.070.538,67	60,18%
00037372	SINAPI		EXAMES - HORISTA (COLETADO CAIXA - ENCARGOS COMPLEMENTARES)	Material	H	42.710.2339153		1,69		72.180,30		1,07%	4.142.719,97	61,24%
00004777	SINAPI		CANTONEIRA ACO ABAS IGUAIS (QUALQUER BITOLA), ESPESSURA ENTRE 1/8" E 1/4"	Material	KG	7.116.2430170		10,12		72.016,38		1,06%	4.214.736,35	62,31%
0000704	SBC		ELECTROCALHA PERFURADA TIPO "U" 200x50mm CHAPA 18 GALVANIZADA A FOGO NBR823	Material	M	1.215.5000000		58,98		71.690,19		1,06%	4.286.426,54	63,37%
00042419	SINAPI		AR CONDICIONADO SPLIT INVERTER, PISO TETO, 36000 BTU/H, CICLO FRIO, 60HZ, CLASSIFICACAO ENERGETICA A OU B (SELO PROCEL), GAS HFC, CONTROLE SIFIO	Material	UN	4.0000000		17.243,39		68.973,56		1,02%	4.355.400,10	64,39%
00000030	SINAPI		AREA MEDIA - POSTO JAZIDA/FORNECEDOR (RETRADO NA JAZIDA, SEM TRANSPORTE)	Material	M³	366.6359960		167,20		61.301,47		0,91%	4.416.701,57	65,29%
00007156	SINAPI		TELA DE ACO SOLDADA NERVURADA, CA.60, O.196 (0,11 KG/M2), DIAMETRO DO FIO = 5,0 MM, LARGURA = 2,45 M, ESPACAMENTO DA MALHA = 10 X 10 CM	Material	M	1.568.3200000		38,32		60.098,02		0,89%	4.476.799,59	66,18%
00001058	SINAPI		CHAPAPANEL DE MADEIRA COMPENSADA RESINADA (MADERITE RESINADO ROSA) PARA FORMA DE CONCRETO, DE 2200 X 1100 MM, E = 17 MM	Material	M²	610.7988258		91,03		55.601,02		0,82%	4.532.400,61	67,00%
00043083	SINAPI		PERFIL "U" ENRUJICADO, EM CHAPA DOBRADA DE ACO LAMINADO, E = 3,75 MM, H = 200 MM, L = 75 MM (9,94 KG/M)	Material	KG	4.820.0000000		10,92		52.634,40		0,78%	4.585.035,01	67,78%
00006212	SINAPI		TABUA 2,5 X 30 CM EM PINUS, MISTA OU EQUIVALENTE DA REGIAO - BRUTA	Material	M	2.070.6600000		24,12		49.944,32		0,74%	4.634.979,33	68,52%
00042420	SINAPI		AR CONDICIONADO SPLIT INVERTER, PISO TETO, 48000 BTU/H, CICLO FRIO, 60HZ, CLASSIFICACAO ENERGETICA A OU B (SELO PROCEL), GAS HFC, CONTROLE SIFIO	Material	UN	2.0000000		23.699,76		47.399,52		0,70%	4.682.378,85	69,22%
00001345	SINAPI		CHAPAPANEL DE MADEIRA COMPENSADA PLASTIFICADA (MADERITE PLASTIFICADO) PARA FORMA DE CONCRETO, DE 2200 X 1100 MM, E = 17 MM	Material	M²	298.7589800		154,16		46.056,64		0,68%	4.728.433,49	69,90%
007811	SBC		MOBILIZACAO EQUIPAMENTO TERRAPLENAGEM DMT DE 50,1 A 100 KM	Material	UN	3.0000000		15.142,80		45.428,40		0,67%	4.773.863,89	70,57%
0003795	SINAPI		ARGAMASSA COLANTE TIPO AC III	Material	KG	9.704.9050000		4,65		45.127,81		0,67%	4.818.991,69	71,24%
00000977	SINAPI		CABO DE COBRE FLEXIVEL, CLASSE 4 OU 5, ISOLACAO EM PVC/A, ANTICHAMA BWF-B, COBERTURA PVC-ST1, ANTICHAMA BWF-B, 1 CONDUTOR, 0,81 KV, SECAO NOMINAL 70 MM2	Material	M	456.7500000		95,43		43.587,65		0,64%	4.862.579,35	71,89%
00037370	SINAPI		ALIMENTACAO - HORISTA (COLETADO CAIXA - ENCARGOS COMPLEMENTARES)	Material	H	31.622.2339153		1,37		43.322,46		0,64%	4.906.901,81	72,53%
015927	SBC		BRISSE METALICO DE ALUMINIO CURVOMOVEL AVIAO LUXALON 335	Material	m²	32.3400000		1.329,22		42.986,97		0,64%	4.949.888,78	73,16%
00010460	SINAPI		VIDRO LISO INCOLOR 2 A 3 MM - SEM COLOGACAO	Material	M²	204.5000000		198,74		40.642,33		0,60%	4.989.531,11	73,70%
00004622	SINAPI		PORTA DE CORRER EM ALUMINIO, DUAS FOLHAS MOVEIS COM VIDRO, FECHADURA E PUXADORES EM BRUTO, ACABAMENTO ANODIZADO NATURAL, SEM GUARNICAO/LAZARVISTA	Material	M²	80.2000000		491,27		39.399,85		0,60%	5.028.930,97	74,34%
00002436	SINAPI		ELETRICISTA (HORISTA)	Mão de Obra	H	1.743.0069999		22,43		39.095,64		0,58%	5.068.026,61	74,90%
099500	SBC		PEDREIRO	Mão de Obra	H	1.638.8438200		23,64		38.749,60		0,57%	5.106.776,21	75,50%
00010775	SINAPI		LOGACAO DE CONTAINER 2,30 X 6,00 M, ALT. 2,90 M, COM 1 SANITARIO, PARA ESCRITORIO, COMPLETO, SEM DIVISORES INTERNAS (NÃO INCLUI MOBILIZACAO/DESMOBILIZACAO)	Equipamento	MES	36.0000000		1.050,53		37.819,08		0,56%	5.144.595,29	76,05%
070254	SBC		BOMBA CENTRIFUGA FMV 15CV 220V380V440V TRIFASICA SAIDA FLANGEADA FANAC	Material	UN	2.0000000		17.523,27		35.046,54		0,52%	5.179.641,83	76,57%
00043661	SINAPI		CHAPAPANEL DE MADEIRA COMPENSADA RESINADA (MADERITE RESINADO ROSA) PARA FORMA DE CONCRETO, DE 2200 X 1100 MM, E = 8 A 12 MM	Material	m²	577.5209000		57,35		33.120,82		0,49%	5.212.762,65	77,06%
00037371	SINAPI		TRANSPORTE - HORISTA (COLETADO CAIXA - ENCARGOS COMPLEMENTARES)	Serviços	H	31.622.2339153		1,03		32.570,90		0,48%	5.245.333,55	77,54%
00001106	SINAPI		CAL HIDRATADA CH I PARA ARGAMASSAS	Material	KG	24.130.9256444		1,26		30.404,97		0,45%	5.275.738,52	77,99%
00036785	SINAPI		GRANALHA DE ACO, ANGULAR (RIBE), PARA JATEAMENTO, PENEIRA 1,41 A 1,19 MM (SIE 018)	Equipamento	KG	177.3373479		169,57		30.071,09		0,44%	5.305.808,61	78,44%
00004783	SINAPI		PINTOR (HORISTA)	Mão de Obra	H	1.368.9973723		21,69		29.693,55		0,44%	5.335.503,16	78,88%
00043194	SINAPI		AR CONDICIONADO SPLIT INVERTER, HI.WALL (PAREDE), 24000 BTU/H, CICLO FRIO, 60HZ, CLASSIFICACAO A (SELO PROCEL), GAS HFC, CONTROLE SIFIO	Material	UN	4.0000000		7.255,31		29.021,24		0,43%	5.364.524,40	79,31%
00004517	SINAPI		SARRAFO 2,5 X 7,5" CM EM PINUS, MISTA OU EQUIVALENTE DA REGIAO - BRUTA	Material	M	5.659.8126251		5,08		28.751,85		0,43%	5.393.276,25	79,73%
099380	SBC		CARPINTEIRO DE ESQUADRIA	Mão de Obra	H	1.112.4310000		23,64		26.302,85		0,39%	5.419.579,10	80,12%
00003322	SINAPI		GRAMA ESMERALDA OU SAO CARLOS OU CURITIBANA, EM PLACAS, SEM PLANTIO	Material	M²	1.260.0000000		20,19		25.439,40		0,38%	5.445.018,50	80,50%
099140	SBC		ESTUCADOR	Mão de Obra	H	906.4896000		26,76		24.281,90		0,36%	5.469.280,40	80,89%
00043055	SINAPI		ACO CA-50, 12,5 MM OU 16,0 MM, VERGALHAO	Material	KG	2.343.2100000		10,14		23.760,15		0,35%	5.493.040,55	81,21%
003986	SBC		LUMINARIA - PLAFON POP BIVOLT BRANCO	Material	UN	397.0000000		57,36		22.771,92		0,34%	5.515.812,47	81,54%
00006117	SINAPI		CARPINTEIRO AUXILIAR (HORISTA)	Mão de Obra	H	1.202.2467345		17,47		21.003,25		0,31%	5.536.815,72	81,85%
00000378	SINAPI		ARMADOR (HORISTA)	Mão de Obra	H	862.9497538		21,69		20.886,38		0,31%	5.557.702,10	82,16%
00000864	SINAPI		CABO DE COBRE NU 70 MM2 MEO-DURO	Material	M	219.4500000		94,74		20.790,69		0,31%	5.578.492,79	82,47%
099250	SBC		ELETRICISTA	Mão de Obra	H	850.7800000		24,44		20.790,69		0,31%	5.599.283,48	82,78%
00039660	SINAPI		TUBO DE COBRE FLEXIVEL, D = 12" E = 0,79 MM, PARA AR-CONDICIONADO/ INSTALACOES GAS RESIDENCIAIS E COMERCIAIS	Material	M	408.4400000		50,60		20.667,06		0,31%	5.619.950,55	83,08%
003376	SBC		TUBO PVC AGUA ROSCA Z"	Material	M	216.0000000		95,65		20.660,40		0,31%	5.640.610,95	83,39%
099906	SBC		AJUDANTE DE ELETRICISTA	Mão de Obra	H	1.071.0490000		19,04		20.393,91		0,30%	5.661.004,86	83,69%
00010931	SINAPI		TELA DE ARAME GALVANIZADA, HEXAGONAL, FIO 0,56 MM (24 BWG), MALHA 1/2", H = 1 M	Material	M²	1.156.7160000		15,74		18.206,71		0,27%	5.679.211,57	83,96%
00007258	SINAPI		TUOLO CERAMICO MACICO COMUM DE 15 X 10 X 20" CM (L X A X C)	Material	UN	15.120.0136000		1,16		17.539,22		0,26%	5.696.750,79	84,22%
00000247	SINAPI		AJUDANTE DE ELETRICISTA (HORISTA)	Mão de Obra	H	996.3784961		17,47		17.406,70		0,26%	5.714.157,49	84,47%
00039209	SINAPI		PERFILADO PERFURADO DUPL0 38 X 76 MM, CHAPA 22	Material	M	1.043.5620000		16,58						

Camãra Municipal dos vereadores de Ipiranga do Norte CNPJ: 22.774.588/0001-73

00011267	SINAPI	ARRUELA LISA, REDONDA, DE LATAO POLIDO, DIAMETRO NOMINAL 6,8" DIAMETRO EXTERNO = 34 MM, DIAMETRO DO FURO = 17 MM, ESPRESSURA = "2,5" MM	Material	UN	8.028.3403000	1,80	14.451,01	14.451,01	0,21%	5.889.296,24	86,77%
00011029	SINAPI	HASTE RETA PARA GANCHO DE FERRO GALVANIZADO, COM ROSCA 1/4" X 20 CM PARA FIXACAO DE TELHA METALICA, INCLUI FORCA E ARRUELAS DE VEDACAO	Material	CJ	5.747.7500000	2,47	14.196,94	14.196,94	0,21%	5.883.496,18	86,98%
032770	SBC	TORRE PERFORATIVA CAMMERCEDES L1620	Material	H	89.3000000	157,98	14.107,61	14.107,61	0,21%	5.897.603,80	87,19%
00007266	SINAPI	TINTA LATEX ACRILICA PREMIUM, COR BRANCO FOSCO	Material	L	385.1320000	36,03	13.876,31	13.876,31	0,21%	5.911.480,10	87,39%
00043626	SINAPI	MASSA CORRIDA PARA SUPERFICIES DE AMBIENTES INTERNOS	Material	KG	3.186.5820000	4,32	13.766,03	13.766,03	0,20%	5.925.246,14	87,59%
00020065	SINAPI	TUBO PVC SERIE NORMAL, DN 150 MM, PARA ESGOTO PREDIAL (NBR 5688)	Material	M	300.6465000	45,71	13.742,55	13.742,55	0,20%	5.938.988,69	87,80%
062222	SBC	PERFIL TRAVESSA CLICADO PARA FORRO REMOVIVEL 24x625mm	Material	UN	4.048.0200000	3,25	13.156,00	13.156,00	0,19%	5.952.144,69	87,99%
00038545	SINAPI	MANTA DE POLIETILENO EXPANDIDO (PEBD), E = 5 MM	Material	m²	1.452.2200000	9,03	13.113,55	13.113,55	0,19%	5.965.258,24	88,19%
00040783	SINAPI	CAIXA QUADRADA DE CHAPA DE ACO GALVANIZADA NUM 24, CORTE 50 CM	Material	M	169.0500000	76,87	12.994,87	12.994,87	0,19%	5.979.253,11	88,38%
00004721	SINAPI	PEDRA BRITADA N. 1 (9,5 A 19 MM) POSTO PEDREIRA/FORNECEDOR, SEM FRETE	Material	M³	68.5830000	188,28	12.912,98	12.912,98	0,19%	5.991.166,09	88,57%
00020296	SINAPI	ENCANADOR OU BOMBEIRO HIDRAULICO (HORISTA)	Mão de Obra	H	565.1730882	22,43	12.676,83	12.676,83	0,19%	6.003.842,92	88,76%
00043487	SINAPI	EPF - FAMILIA ENCARREGADO GERAL - HORISTA (ENCARGOS COMPLEMENTARES - COLETADO CAIXA)	Equipamento	H	7.620.0000000	1,57	12.434,40	12.434,40	0,18%	6.016.277,32	88,94%
00038877	SINAPI	MASSA PREMIUM PARA TEXTURA LISA DE BASE ACRILICA, USO INTERNO E EXTERNO	Material	KG	1.384.2500000	8,59	11.890,71	11.890,71	0,18%	6.028.168,03	89,12%
00008194	SINAPI	TABUA "2,5 X 15 CM EM PINUS, MISTA OU EQUIVALENTE DA REGIAO - BRUTA	Material	M	1.100.0000000	10,38	11.418,00	11.418,00	0,17%	6.039.586,03	89,29%
00004230	SINAPI	OPERADOR DE MAQUINAS E TRATORRES DIVERSOS - TERRAPLANAGEM (HORISTA)	Mão de Obra	H	599.8754921	18,99	11.391,64	11.391,64	0,17%	6.050.977,06	89,45%
00040873	SINAPI	RUIFO INTERNO/EXTERNO DE CHAPA DE ACO GALVANIZADA NUM 24, CORTE 25 CM	Material	M	253.5750000	42,66	10.817,51	10.817,51	0,16%	6.061.795,17	89,61%
00043465	SINAPI	FERRAMENTAS - FAMILIA PEDREIRO - HORISTA (ENCARGOS COMPLEMENTARES - COLETADO CAIXA)	Equipamento	H	10.279.5043481	1,03	10.586,86	10.586,86	0,16%	6.072.382,03	89,77%
00005050	SBC	CIMENTO PORTLAND CP III 32RS NBR 11578 (quilo)	Material	KG	10.239.8000000	1,03	10.546,99	10.546,99	0,16%	6.082.929,03	89,93%
047093	SBC	LAMPADA LED BULBO 5W AMARELO BIVOLT LED GALAXY	Material	UN	1.080.0000000	9,65	10.422,00	10.422,00	0,16%	6.093.351,03	90,08%
099031	SBC	ELETROTÉCNICO	Mão de Obra	H	280.4400000	36,87	10.284,07	10.284,07	0,15%	6.103.635,10	90,23%
00037666	SINAPI	OPERADOR DE BETONEIRA ESTACIONARIA / MISTURADOR (HORISTA)	Mão de Obra	H	612.5996569	16,77	10.273,29	10.273,29	0,15%	6.113.908,39	90,38%
004195	SBC	ACESSIBILIDADE - BEBEDOURO ACESSIVEL FIXADO NA PAREDE EM INOX/ACRILICO P/CO PARA CADEIRANTE E COM SISTEMA P/VALVE, FORNECE AGUA NA TEMPERATURA AMBIENTE	Material	UN	3.0000000	3.998,42	10.195,26	10.195,26	0,15%	6.124.103,65	90,53%
00036795	SINAPI	TORNEIRA METALICA CROMADA DE MESA PARA LAVATORIO, COM SENSOR DE PRESENCIA P/LHA, COM AREJADOR EMBUTIDO	Material	UN	4.0000000	2.430,77	9.723,08	9.723,08	0,14%	6.133.826,73	90,68%
00043082	SINAPI	PERFIL "I" OU "W" EM ACO LAMINADO, QUAISQUER DIMENSOES	Material	KG	768.0640000	12,61	9.685,29	9.685,29	0,14%	6.143.512,02	90,82%
00007707	SINAPI	FUNDO ANTICORROSIVO PARA METAIS FERROSOS (ZARCAO)	Material	L	211.4807874	45,74	9.673,13	9.673,13	0,14%	6.153.185,15	90,96%
00006193	SINAPI	TABUA NAO APARELHADA "2,5 X 20" CM, EM MACARANDUBA/MASSARANDUBA, ANGEIM OU EQUIVALENTE DA REGIAO - BRUTA	Material	M	458.7476000	21,03	9.647,46	9.647,46	0,14%	6.162.832,61	91,11%
00043483	SINAPI	EPF - FAMILIA CARPINTERO DE FORMAS - HORISTA (ENCARGOS COMPLEMENTARES - COLETADO CAIXA)	Equipamento	H	5.062.7368776	1,80	9.112,53	9.112,53	0,13%	6.171.945,54	91,24%
00000246	SINAPI	AUXILIAR DE ENCANADOR OU BOMBEIRO HIDRAULICO (HORISTA)	Mão de Obra	H	511.1808141	17,47	8.930,33	8.930,33	0,13%	6.180.875,87	91,37%
00000036	SINAPI	REVESTIMENTO EM CERAMICA ESMALTADA, PEI MENOR OU IGUAL A 3, FORMATO MENOR OU IGUAL A 20X20 CM2	Material	M²	209.3300200	42,47	8.890,25	8.890,25	0,13%	6.189.766,11	91,51%
00001019	SINAPI	CABO DE COBRE, FLEXIVEL, CLASSE 4 OU 5, ISOLACAO EM PVC/A, ANTICHAMA BWF-B, COBERTURA PVC-STI, ANTICHAMA BWF-B, 1 CONDUTOR, 0,21 KV, SECAO NOMINAL 2,5 MM2	Material	M	191.6827500	46,13	8.842,33	8.842,33	0,13%	6.198.608,44	91,64%
005026	SBC	DRYWALL - TRAVESSA CLICADA RF2 C1250mm BRASGIPS	Material	UN	1.297.3840000	6,71	8.705,45	8.705,45	0,13%	6.207.313,89	91,76%
00004064	SINAPI	PORTA DE ABRIR / GIRO, DE MADEIRA FOLHA MEDIA (NBR 19390) DE 800 X 2100 MM, DE 36 MM DE ESPESSURA, NUCLEO SEMI-SOLIDO (SARRAFEDAO), CAPA FRISADA EM HDF, ACABAMENTO MELAMINICO EM P/DRACO MADEIRA	Material	UN	22.0000000	392,21	8.628,62	8.628,62	0,13%	6.215.942,51	91,89%
00043132	SINAPI	ARAME RECIZADO 16 BWG, D = 1,65 MM (0,016 KG/M) OU 18 BWG, D = 1,25 MM (0,01 KG/M)	Material	KG	268.7215721	31,48	8.459,36	8.459,36	0,13%	6.224.401,86	92,02%
000100	SBC	AREA GROSSA LAWADA	Material	m²	47.0799000	178,97	8.425,74	8.425,74	0,12%	6.232.827,61	92,14%
00043059	SINAPI	ACO CA-60, 4,2 MM, OU 5,0 MM, OU 6,0 MM, OU 7,0 MM, VERGALHO	Material	KG	753.9789874	11,07	8.346,54	8.346,54	0,12%	6.241.174,15	92,27%
006529	SBC	LUMINARIA AVISOS/SAIDA 20W EMERGENCIA LED DUPLA FACE SLIM	Material	UN	60.0000000	136,28	8.176,80	8.176,80	0,12%	6.249.350,95	92,39%
00004221	SINAPI	OLEO DIESEL COMBUSTIVEL COMUM METROPOLITANO S-10 OU S-500	L	1.003.4508393	7,58	7.606,16	7.606,16	0,11%	6.256.957,11	92,50%	
00000081	SINAPI	CABO DE COBRE, FLEXIVEL, CLASSE 4 OU 5, ISOLACAO EM PVC/A, ANTICHAMA BWF-B, 1 CONDUTOR, 450/750 V, SECAO NOMINAL 4 MM2	Material	M	1.492.0800000	5,04	7.520,08	7.520,08	0,11%	6.264.477,19	92,61%
006315	SBC	ALGUEL MENSAL RELOGIO DE PONTO	MES	36.0000000	208,21	7.495,56	7.495,56	0,11%	6.271.972,75	92,72%	
007390	SBC	CAMERA BULLET INFRAVER MULTI HD 4X1 INTELBRAS VHD3230 B G7	Material	UN	20.0000000	372,32	7.446,40	7.446,40	0,11%	6.279.419,15	92,83%
00012873	SINAPI	IMPERMEABILIZADOR (HORISTA)	Mão de Obra	H	385.9634296	19,04	7.348,74	7.348,74	0,11%	6.286.767,89	92,94%
00039737	SINAPI	TUBO DE BORRACHA ELASTOMERICA FLEXIVEL, PRETA, PARA ISOLAMENTO TERMICO DE TUBULACAO, DN 12" (12" MM), E= 19 MM, COEFICIENTE DE CONDUTIVIDADE TERMICA 0,0369W/MK, VAPOR DE AGUA MAIOR OU IGUAL A 10.000	Material	M	408.4400000	17,98	7.343,75	7.343,75	0,11%	6.294.111,64	93,05%
00036888	SINAPI	GUARNICAO / MOLDURA / APREIMATE DE ACABAMENTO PARA ESQUADRIA, EM ALUMINIO PERIL 25, ACABAMENTO ANODIZADO BRANCO OU BRILHANTE, PARA 1 FACE	Material	M	233.4587200	31,44	7.339,94	7.339,94	0,11%	6.301.451,59	93,16%
00044474	SINAPI	GUARNISTE HIDRAULICO AUTOMATIZADO, COM LANCA TELESCOPICA 40 M, CAPACIDADE MAXIMA 60 T, POTENCIA 260 KW, TRACAO 6 X 6	Equipamento	UN	0.0023109	3.168.031,87	7.320,97	7.320,97	0,11%	6.308.772,56	93,26%
003300	SBC	TUBO PVC AGUA ROSCA 1/2"	Material	M	438.0000000	16,49	7.222,62	7.222,62	0,11%	6.315.995,18	93,37%
00043467	SINAPI	FERRAMENTAS - FAMILIA SERVENTE - HORISTA (ENCARGOS COMPLEMENTARES - COLETADO CAIXA)	Equipamento	H	9.309.5847027	0,76	7.075,28	7.075,28	0,10%	6.323.070,46	93,48%
00000183	SINAPI	BATENTE / PORTAL / ADUELA / MARCO EM MADEIRA MACICA COM REBANCO, E = "3" CM, L = "14" CM, PARA PORTAS DE GIRO DE "60 CM A 120" CM X "210" CM, CEDRINHO / ANGEIM COMERCIAL / TAURI / CURURUXU / PEROBIA / CUMARU OU EQUIVALENTE DA REGIAO (NAO INCLUI ALZARES)	Material	JG	22.0000000	313,43	6.895,46	6.895,46	0,10%	6.329.965,92	93,58%
099449	SBC	AJUDANTE DE CARPINTERO	Mão de Obra	H	359.9390000	19,04	6.853,62	6.853,62	0,10%	6.338.819,54	93,68%
001422	SBC	COPIA XEROX	Material	UN	5.400.0000000	1,13	6.102,00	6.102,00	0,09%	6.342.921,54	93,77%
00044047	SINAPI	MONTADOR DE ESTRUTURAS METALICAS HORISTA	Mão de Obra	H	293.9553274	19,78	5.813,45	5.813,45	0,09%	6.348.734,99	93,88%
006210	SBC	POSTO DE CONCRETO ARMADO DE SECAO DUPLA T 11,00m 2000 DAN, TPO B 4-5	Material	UN	1.0000000	5.623,59	5.623,59	5.623,59	0,08%	6.354.358,58	94,02%
00013388	SINAPI	SOLDAD.EM BARRA DE ESTANHO CHUMBO 50x50	Material	KG	25.3575000	219,78	5.573,07	5.573,07	0,08%	6.359.931,05	94,14%
006340	SBC	CAMERA EXTERNA BULLET INFRAVERMELHO MULTI HD 10158 INTELBRAS	Material	UN	30.0000000	184,71	5.541,30	5.541,30	0,08%	6.365.472,95	94,10%
036895	SBC	MANGUEIRA PREDIAL TP2 PARA INCENDIO 2 1/2" x 15,0m	Material	UN	8.0000000	684,20	5.473,60	5.473,60	0,08%	6.370.946,55	94,18%
00001013	SINAPI	CABO DE COBRE, FLEXIVEL, CLASSE 4 OU 5, ISOLACAO EM PVC/A, ANTICHAMA BWF-B, 1 CONDUTOR, 450/750 V, SECAO NOMINAL 1,5 MM2	Material	M	2.859.8200000	1,91	5.482,26	5.482,26	0,08%	6.376.408,81	94,26%
040284	SBC	ADUELA/BATENTE/MARCO/CAXONETE(60/90cm)/MADEIRA P/PINTURA	Material	UN	18.0000000	300,83	5.414,94	5.414,94	0,08%	6.381.823,75	94,34%
023006	SBC	JANELA DE CORRER 2 FOLHAS EM ALUMINIO NATURAL	Material	m²	7.0665000	757,12	5.350,19	5.350,19	0,08%	6.387.173,94	94,42%
036796	SBC	FOSSA SEPTICA BIODIGESTOR 1.300, FUNDO CONICO ACQUALUMP	Material	UN	2.0000000	2.623,11	5.246,22	5.246,22	0,08%	6.392.420,16	94,50%
041113	SBC	POSTE DE JARDIM COLONIAL PENDULO SEXTAVADO - 2 GLOBOS PRETO RUE 372	Material	UN	8.0000000	643,56	5.148,48	5.148,48	0,08%	6.397.568,64	94,58%
00013390	SINAPI	REFLETOR REDONDO EM ALUMINIO ANODIZADO PARA LAMPADA VAPOR DE MERCURIO/SODIO, CORPO EM ALUMINIO COM PINTURA EPOXI, PARA LAMPADA E 27 DE 300 W, COM SUPORTE REDONDO E ALCA REGULAVEL PARA FIXACAO	Material	UN	26.0000000	196,90	5.119,40	5.119,40	0,08%	6.402.888,04	94,65%
028992	SBC	ESTRUTURA METALICA GALVANIZADA P/FIXACAO DE ACM OU BRISE	Material	m²	32.3400000	157,73	5.100,99	5.100,99	0,08%	6.407.789,02	94,73%
00039374	SINAPI	REATOR INTERNODINTEGRADO PARA LAMPADA VAPOR METALICO 400 W, ALTO FATOR DE POTENCIA	Material	UN	26.0000000	195,20	5.075,20	5.075,20	0,08%	6.412.864,22	94,80%
00039244	SINAPI	ELETRODUTO PVC FLEXIVEL CORRUGADO, REFORCADO, COR LARANJA, DE 20 MM PARA LARAS E PISOS	Material	M	996.6600000	5,09	5.073,00	5.073,00	0,07%	6.417.937,22	94,88%
00010088	SINAPI	DIVISORIA, PLACA PRE-MOLDADA EM GRANILITE, MARMORITE OU GRANITINA, E = "3" CM	Material	M²	17.1150000	286,06	4.895,92	4.895,92	0,07%	6.422.833,14	94,95%
00009636	SINAPI	TUBO PVC SERIE NORMAL, DN 100 MM, PARA ESGOTO PREDIAL (NBR 5688)	Material	M	274.2740000	17,48	4.794,31	4.794,31	0,07%	6.427.627,45	95,02%
00004015	SINAPI	MANTA ASFALTICA ELASTOMERICA EM POLIESTER 4 MM, TIPO III, CLASSE B, ACABAMENTO PP (NBR 9952)	Material	M²	48.6717000	95,36	4.641,33	4.641,33	0,07%	6.432.268,78	95,09%
00039966	SINAPI	VERGALHO ZINCADO ROSCA TOTAL, 1/4" (6,3 MM)	Material	M	1.228.0983000	3,70	4.543,96	4.543,96	0,07%	6.436.812,75	95,16%
00011154	SINAPI	PORTA CORTA-FOGO SIMPLIS PARA SAIDA DE EMERGENCIA, 1 FOLHA DE ABRIR 5 CM, ACABAMENTO NATURAL / SEM PINTURA, COM FECHADURA TIPO TRINCO, DOBRACADA E BATENTE, VAO LUZ DE 90 X 210 CM, CLASSE P-90 (NBR 11742)	Material	UN	2.0000000	2.267,82	4.535,24	4.535,24	0,07%	6.441.347,99	95,22%
00010498	SINAPI	MASSA PARA VIDRO	Material	KG	306.7500000	14,46	4.435,61	4.435,61	0,07%	6.445.783,59	95,29%
00039205	SINAPI	PORTA DE ABRIR, TIPO VENEZIANA, EM ALUMINIO, ACABAMENTO ANODIZADO NATURAL, 80 CM X 210 CM (LARGURA X ALTURA), SEM GUARNICAO/ALZARISTA	Material	UN	4						

Camara Municipal dos vereadores de Ipiranga do Norte CNPJ: 22.774.588/0001-73

00004014	SINAPI	MANTA ASFALTICA ELASTOMERICA EM POLIESTER 3 MM, TIPO III, CLASSE B, ACABAMENTO PP (NBR 9602)	Material	M²	48.6717000	77,65	3.779,36	3.779,36	0,06%	6.490.720,36	95,95%
00040275	SINAPI	LOCACAO DE VIGA SANDUICHE METALICA VAZADA PARA TRAVAMENTO DE PILARES, ALTURA DE 19" CM, LARGURA DE 19" CM E EXTENSAO DE 2 M	Equipamento	MES	98.2500000	36,34	3.570,41	3.570,41	0,05%	6.494.290,76	96,01%
012724	SBC	FECHADURA B92 ESCOVADA EXTERNA COM ROSETA LA FONTE	Material	UN	5.0000000	703,43	3.517,15	3.517,15	0,05%	6.497.807,91	96,00%
00034636	SINAPI	CAIXA D'AGUA / RESERVATORIO EM POLIETILENO, 1000 LITROS, COM TAMPA	Material	UN	7.0000000	901,47	3.510,29	3.510,29	0,05%	6.501.318,20	96,11%
00000660	SINAPI	CANALETA DE CONCRETO 19 X 19 X 19 CM (CLASSE C - NBR 6136)	Material	UN	736.5200000	4,75	3.500,37	3.500,37	0,05%	6.504.818,57	96,10%
00000142	SINAPI	SELANTE ELASTICO MONOCOMPONENTE A BASE DE POLIURETANO (PU) PARA JUNTAS DIVERSAS	Material	310ML	73.2948100	47,38	3.472,71	3.472,71	0,05%	6.508.291,28	96,21%
00003081	SINAPI	FECHADURA ESPELHO PARA PORTA EXTERNA, EM ACO INOX, MAQUINA, TESTA E CONTRA-TESTA E BARRA COMAC (MACANETA, LINGUETA E TRINCOS) COM ACABAMENTO CROMADO, MAQUINA DE 55 MM INCLUIDO CHAVE TIPO CILINDRO	Material	CJ	22.0000000	156,95	3.452,90	3.452,90	0,05%	6.511.744,18	96,27%
099230	SBC	SERRALHEIRO	Mão de Obra	H	144.1330000	23,84	3.407,95	3.407,95	0,05%	6.515.152,13	96,32%
00037758	SINAPI	CAMINHÃO TRUCAO, PESO BRUTO TOTAL 23000 KG, CARGA UTIL MAXIMA 15285 KG, DISTANCIA ENTRE EIXOS 4,80 M, POTENCIA 326 CV (INCLUI CABINE E CHASSI, NAO INCLUI CARROÇERIA)	Equipamento	UN	0.0037580	896.966,92	3.370,80	3.370,80	0,05%	6.518.522,93	96,37%
00043466	SINAPI	FERRAMENTAS - FAMILIA PINTOR - HORISTA (ENCARGOS COMPLEMENTARES - COLETADO CAIXA)	Equipamento	H	1.346.1268800	2,48	3.338,39	3.338,39	0,05%	6.521.861,32	96,41%
00003242	SINAPI	AJUDANTE ESPECIALIZADO (HORISTA)	Mão de Obra	H	192.2671847	17,28	3.322,38	3.322,38	0,05%	6.525.183,70	96,40%
003356	SBC	ELETROCALHA - CURVA DE INVERSAO 200x100mm CHAPA 20	Material	UN	50.0000000	65,47	3.273,50	3.273,50	0,05%	6.528.457,20	96,51%
00012869	SINAPI	TELHADOR / TELHADISTA (HORISTA)	Mão de Obra	H	151.1864424	21,41	3.236,90	3.236,90	0,05%	6.531.694,10	96,56%
099204	SBC	IMPERMEABILIZADOR	Mão de Obra	H	136.8500000	23,64	3.235,75	3.235,75	0,05%	6.534.929,85	96,61%
00011769	SINAPI	MISTURADOR DE METAL CROMADO, DE MESABANCADA, COM BICA BAIXA, PARA LAVATORIO (REF. 1875)	Material	UN	6.0000000	534,41	3.206,46	3.206,46	0,05%	6.538.136,31	96,60%
00036520	SINAPI	BACIA SANITARIA (VASO) COM VENTILACAO, PARA PCD, SEM FURO FRONTAL, DE LOUCA BRANCA (SEM ASSENTO)	Material	UN	4.0000000	793,98	3.175,92	3.175,92	0,05%	6.541.312,23	96,70%
000300	SBC	CAL HIDRATADA CH-III SACO 20kg ITAU	Material	KG	2.193.1200000	1,42	3.114,23	3.114,23	0,05%	6.544.426,46	96,75%
00039997	SINAPI	PORCA ZINCADA, SEXTAVADA, DIAMETRO 14"	Material	UN	7.739.0000000	0,40	3.095,60	3.095,60	0,05%	6.547.522,06	96,79%
00043459	SINAPI	FERRAMENTAS - FAMILIA CARPINTERO DE FORMAS - HORISTA (ENCARGOS COMPLEMENTARES - COLETADO CAIXA)	Equipamento	H	5.062.7368776	0,61	3.088,27	3.088,27	0,05%	6.550.610,33	97,04%
00012114	SINAPI	CARPINTERO DE ESQUADRIAS (HORISTA)	Mão de Obra	H	149.9962986	20,41	3.061,42	3.061,42	0,05%	6.553.671,75	96,80%
005187	SBC	MATERIAL ESCRITORIO - GRAMPO PARA GRAMPEADOR 1066	Material	CX	108.0000000	27,83	2.984,04	2.984,04	0,04%	6.556.655,79	96,93%
008706	SBC	PEDRA BRITADA #1	Material	m³	16.5000000	178,87	2.951,36	2.951,36	0,04%	6.559.607,15	96,97%
00043486	SINAPI	EPI - FAMILIA ENGENHEIRO CIVIL - HORISTA (ENCARGOS COMPLEMENTARES - COLETADO CAIXA)	Equipamento	H	13.168.0000000	0,93	2.946,24	2.946,24	0,04%	6.562.553,39	97,02%
00043490	SINAPI	EPI - FAMILIA PINTOR - HORISTA (ENCARGOS COMPLEMENTARES - COLETADO CAIXA)	Equipamento	H	1.346.1268800	2,18	2.934,56	2.934,56	0,04%	6.565.487,94	97,09%
00043460	SINAPI	FERRAMENTAS - FAMILIA ELETRICISTA - HORISTA (ENCARGOS COMPLEMENTARES - COLETADO CAIXA)	Equipamento	H	2.731.3219644	1,07	2.922,51	2.922,51	0,04%	6.568.410,46	97,10%
00020017	SINAPI	QUARRINCO (ALZAR) / VISTA LISA EM MADEIRA MACIA, PARA PORTA, E = 11" CM, L = 19" CM, CEDRINHO / ANJELM COMERCIAL / TAURI / CURUPAIA / PEROBA / CUMARU OU EQUIVALENTE DA REGIAO	Material	M	255.8600000	11,39	2.914,25	2.914,25	0,04%	6.571.324,70	97,15%
099618	SBC	AJUDANTE ESPECIALIZADO - IMPERMEABILIZADOR	Mão de Obra	H	149.3000000	19,04	2.842,83	2.842,83	0,04%	6.574.167,53	97,19%
00021012	SINAPI	TUBO ACO GALVANIZADO COM COSTURA, CLASSE LEVE, DN 40 MM (1 1/2"), E = 3,00 MM, "3,48" KGM (NBR 5980)	Material	M	43.2180000	65,74	2.841,15	2.841,15	0,04%	6.577.006,69	97,23%
00012042	SINAPI	QUADRO DE DISTRIBUICAO COM BARRAMENTO TRIFASICO, DE EMBUTIR, EM CHAPA DE ACO GALVANIZADO, PARA 40 DISJUNTORES DIN, 100 A	Material	UN	2.0000000	1.409,16	2.818,32	2.818,32	0,04%	6.579.827,01	97,27%
008843	SBC	TRILHO METALICO E ROLDANAS PARA ESQUADRIA DE CORRER 1,80m	Material	UN	10.0000000	276,50	2.765,00	2.765,00	0,04%	6.582.592,01	97,31%
099692	SBC	AJUDANTE DE SERRALHEIRO	Mão de Obra	H	144.1330000	19,04	2.744,45	2.744,45	0,04%	6.585.336,45	97,35%
00020977	SINAPI	EXTINTOR DE INCENDIO PORTATIL COM CARGA DE PO QUIMICO SECO (POS) DE 8 KG, CLASSE BC	Material	UN	8.0000000	338,12	2.704,96	2.704,96	0,04%	6.588.041,41	97,39%
00004433	SINAPI	CABEIRO NAO APARELHADO 2,5 X 7" CM EM MACARANDUBA/MASSARANDUBA, ANJELM OU EQUIVALENTE DA REGIAO - BRUTA	Material	M	90.7500000	29,11	2.641,73	2.641,73	0,04%	6.590.683,14	97,43%
00040287	SINAPI	LOCACAO DE BARRA DE ANCORAGEM DE 0,80 A 1,20 M DE EXTENSAO, COM ROSCA DE 5/8", INCLUIDO PORCA E FLANGE	Equipamento	MES	196.2500000	13,38	2.625,83	2.625,83	0,04%	6.593.308,97	97,47%
00034794	SINAPI	MECANICO DE REFRIGERACAO (HORISTA)	Mão de Obra	H	108.1368320	23,88	2.582,31	2.582,31	0,04%	6.596.891,28	97,51%
00009869	SINAPI	TUBO PVC, SOLDAVEL, DE 25 MM, AGUA FRIA (NBR-5648)	Material	M	556.7586800	4,50	2.505,41	2.505,41	0,04%	6.598.396,69	97,55%
00011795	SINAPI	GRANITO PARA BANCADA, POLIDO, TIPO ANDORINHA/ QUARTZ/ CASTELO/ CORUBA OU OUTROS EQUIVALENTES DA REGIAO, E = 2,2" CM	M²	3.0160000	796,18	2.401,28	2.401,28	0,04%	6.600.797,97	97,58%	
001349	SBC	ALIZARMOLDURA MADEIRA DE LEI 1,5x5cm PARA PINTURA	Material	M	229.6800000	10,30	2.365,70	2.365,70	0,03%	6.603.163,67	97,62%
008869	SBC	IMPERMEABILIZANTE BASE CIMENTOS K11+K2 VIAPOL	Material	KG	75.0000000	30,82	2.311,50	2.311,50	0,03%	6.605.475,17	97,65%
099200	SBC	BOMBEIRO OU ENCANADOR	Mão de Obra	H	92.0680000	24,44	2.249,89	2.249,89	0,03%	6.607.725,06	97,67%
099910	SBC	OPERADOR DE MAQUINAS E EQUIPAMENTOS	Mão de Obra	H	94.9400000	23,84	2.244,81	2.244,81	0,03%	6.609.969,86	97,72%
00006136	SINAPI	SIFA EM METAL CROMADO PARA PIA OU LAVATORIO, 1 X 1,12"	Material	UN	8.0000000	272,57	2.180,56	2.180,56	0,03%	6.612.150,42	97,75%
00003063	SINAPI	LUMINARIA PLAFON REDONDO COM VIDRO FOSCO DIAMETRO 25" CM PARA 1 LAMPADA, BASE E27, POTENCIA MAXIMA 60W (NAO INCLUI LAMPADA)	Material	UN	25.0000000	86,06	2.151,50	2.151,50	0,03%	6.614.301,92	97,78%
00037373	SINAPI	SEGURO - HORISTA (COLETADO CAIXA - ENCARGOS COMPLEMENTARES)	Taxas	H	42.710.239153	0,05	2.135,51	2.135,51	0,03%	6.616.437,44	97,81%
00001381	SINAPI	ARGAMASSA COLANTE AC I PARA CERAMICAS	Material	KG	1.327.9410000	1,51	2.005,19	2.005,19	0,03%	6.618.442,63	97,84%
00037991	SINAPI	SUPORTE MAO-FRANÇESA EM ACO, ABAS IGUAIS 40 CM, CAPACIDADE MINIMA 70 KG, BRANCO	Material	UN	78.0000000	25,57	1.994,46	1.994,46	0,03%	6.620.437,09	97,87%
00010667	SINAPI	TABUA 2,5 X 23" CM EM PINUS, MISTA OU EQUIVALENTE DA REGIAO - BRUTA	Material	M	121.0000000	16,44	1.989,24	1.989,24	0,03%	6.622.426,33	97,90%
00036009	SINAPI	TRATOR DE ESTERAS, POTENCIA 126 HP, PESO OPERACIONAL DE 12,9 T, COM LAMINA COM CAPACIDADE DE 2,7 M3	Equipamento	UN	0.0014774	1.334.603,87	1.971,75	1.971,75	0,03%	6.624.398,08	97,93%
0001010	SBC	AREA FINA LAVADA	m³	19.4944000	100,95	1.967,96	1.967,96	0,03%	6.626.366,04	97,96%	
080107	SBC	PORTA MADEIRA LISA PINTURA 1,10x2,10m	Material	UN	10.0000000	195,46	1.954,60	1.954,60	0,03%	6.628.320,64	97,99%
001571	SBC	CIMENTO ASFALTICO CAP 85/100 PARA PAVIMENTO	Material	KG	261.2500000	7,47	1.951,54	1.951,54	0,03%	6.630.272,17	98,02%
00040251	SINAPI	OPERADOR DE JATO ABRASIVO OU JATISTA (HORISTA)	Mão de Obra	H	121.0677464	15,81	1.914,08	1.914,08	0,03%	6.632.186,25	98,05%
00043488	SINAPI	EPI - FAMILIA OPERADOR ESCAVADEIRA - HORISTA (ENCARGOS COMPLEMENTARES - COLETADO CAIXA)	Equipamento	H	1.770.9808515	1,08	1.912,66	1.912,66	0,03%	6.634.098,91	98,07%
00040549	SINAPI	PARAFUSO, COMUM, ASTM A307, SEXTAVADO, DIAMETRO 1/2" (12,7 MM), COMPRIMENTO 1" (25,4 MM)	Material	CENTO	7.7120000	247,58	1.909,34	1.909,34	0,03%	6.636.008,25	98,10%
00040262	SINAPI	PA CARROCEIRARIA SOBRE RODAS, POTENCIA LIQUIDA 128 HP, CAPACIDADE DA CACAMBA DE 1,7 A 2,8 M3, PESO OPERACIONAL MAXIMO DE 11632 KG	Equipamento	UN	0.0024312	772.913,75	1.879,08	1.879,08	0,03%	6.637.887,34	98,13%
00005318	SINAPI	DELIENTE AGUARRAS	Material	L	71.5674094	25,56	1.829,26	1.829,26	0,03%	6.639.714,60	98,16%
000681	SBC	ALUGUEL ANDAIME TUBULAR FACHADERO-ESTRADO 2 OPERARIOS	Material	m³	240.0000000	7,57	1.816,80	1.816,80	0,03%	6.641.533,40	98,18%
00037020	SINAPI	MNIESCAVADERA SOBRE ESTERAS, POTENCIA LIQUIDA DE 30" HP, PESO OPERACIONAL DE 13.000" KG	Equipamento	UN	0.0030945	584.244,56	1.790,40	1.790,40	0,03%	6.643.323,79	98,21%
005062	SBC	DRYWALL - CANTONEIRA 25x30 COM 3,0m	Material	UN	181.1480000	9,84	1.782,50	1.782,50	0,03%	6.645.106,29	98,24%
00000367	SINAPI	AREA GROSSA - POSTO JAZIDA/FORNECEDOR (RETIRADO NA JAZIDA, SEM TRANSPORTE)	Material	M²	10.1547904	169,38	1.720,02	1.720,02	0,03%	6.646.828,31	98,26%
0002432	SINAPI	DOBRIADA EM ACO FERROSO, 3 1/2" X 3" E = 1,9 A 2,2 MM, COM ANEL, CROMADO OU ZINCADO, TAMPA BOLA, COM PARAFUSOS	Material	UN	66.0000000	25,84	1.705,44	1.705,44	0,03%	6.648.531,75	98,29%
00040271	SINAPI	LOCACAO DE APRIMADOR METALICO DE PILAR, COM ALTURA E ANGULO REGULAVEIS, EXTENSAO DE 1,50" A 2,80" M	Equipamento	MES	49.0000000	34,76	1.703,24	1.703,24	0,03%	6.650.234,99	98,31%
003344	SBC	ARMARIO INCENDIO 90x120x18 2 PORTAS PARA 4 MANGUEIRAS	Material	UN	2.0000000	838,15	1.678,30	1.678,30	0,02%	6.651.913,29	98,34%
001119	SBC	MATERIAL ESCRITORIO - PAPEL 75 GR, OFICIO-500 FLS	Material	UN	36.0000000	45,90	1.652,40	1.652,40	0,02%	6.653.565,69	98,36%
00038102	SINAPI	TOMADA 2P+T, 20A, 250V (APENAS MODULO)	Material	UN	138.0000000	11,97	1.651,86	1.651,86	0,02%	6.655.217,55	98,39%
00040304	SINAPI	PREGO DE ACO POLIDO COM CABECA DUPLA 17 X 27 (2 1/2 X 1 1/2)	Material	KG	57.6050000	27,90	1.607,18	1.607,18	0,02%	6.656.824,73	98,41%
00007272	SINAPI	SUPORTE ISOLADOR REFORCADO DIAMETRO NOMINAL 5/16", COM ROSCA SOBEREIRA E BUCIA	Material	UN	139.3403000	11,38	1.585,69	1.585,69	0,02%	6.658.410,42	98,43%
00010432	SINAPI	MICROSORO INDIVIDUAL, SFRONADO, DE LOUCA BRANCA, SEM COMPLEMENTOS	Material	UN	3.6000000	439,40	1.581,84	1.581,84	0,02%	6.659.992,26	98,40%
008844	SBC	SISTEMA DE PORTA DE CORRER 1 FOLHA 135 4 RODAS COM TRILHO	Material	M	17.6400000	88,90	1.568,20	1.568,20	0,02%	6.661.560,46	98,48%
00039017	SINAPI	ESPACADOR / DISTANCIADOR CIRCULAR COM ENTRADA LATERAL, EM PLASTICO, PARA VERGALHAO 4,2" A 12,5" MM, COBRIMENTO 20 MM	Material	UN	5.763.6239354	0,27	1.556,18	1.556,18	0,02%	6.663.116,64	98,50%
00010489	SINAPI	VIDRACEIRO (HORISTA)	Mão de Obra	H	83.1897820	18,70	1.555,65	1.555,65	0,02%	6.664.672,28	98,53%
099204	SBC	AJUDANTE DE BOMBEIRO OU ENCANADOR	Mão de Obra	H							

Camãra Municipal dos vereadores de Ipiranga do Norte CNPJ: 22.774.588/0001-73

00006005	SINAPI	REGISTRO GAVETA COM ACABAMENTO E CANOPLA CROMADOS, SIMPLER, BITOLA 3/4" (REF 1509)	Material	UN	15,000000	84,53	1.267,95	1.267,95	0,02%	6.684.004,48	98,81%
00002885	SINAPI	ELETRODUTO DE PVC RIGIDO ROSCAVEL DE 1", SEM LUBA	Material	M	125,091000	9,94	1.243,40	1.243,40	0,02%	6.685.247,88	98,83%
00020020	SINAPI	MOTORISTA DE CAMINHAO BASCULANTE (HORISTA)	Mão de Obra	H	40,941617	29,71	1.216,36	1.216,36	0,02%	6.686.464,24	98,85%
003555	SBC	CAIXA PARA TOMADA DE EMBUTIR EM PISO ELEVADO CP45XLR	Material	UN	6,000000	200,64	1.203,84	1.203,84	0,02%	6.687.668,08	98,87%
000760	SBC	VIDRO LISO PLANO INCOLOR 4mm	Material	m²	7,066500	170,35	1.203,78	1.203,78	0,02%	6.688.871,86	98,88%
047772	SBC	ISOLADOR ROLDANA PARA PRESHOW 7x72 2030	Material	UN	72,000000	16,65	1.198,80	1.198,80	0,02%	6.690.070,66	98,90%
00000511	SINAPI	PRIMER PARA MANTA ASFALTICA A BASE DE ASFALTO MODIFICADO DILUIDO EM SOLVENTE, APLICACAO A FRIO	Material	L	25,249000	47,19	1.191,53	1.191,53	0,02%	6.691.262,19	98,92%
00007622	SINAPI	TRATOR DE ESTERIAS, POTENCIA DE 100 HP, PESO OPERACIONAL DE 9,4 T, COM LAMINA COM CAPACIDADE DE 2,19 M3	Equipamento	UN	0,000942	1.275.143,26	1.153,03	1.153,03	0,02%	6.692.415,21	98,94%
00038114	SINAPI	INTERRUPTOR BIPOLAR SIMPLER 10 A, 250 V (APENAS MODULO)	Material	UN	54,000000	21,31	1.150,74	1.150,74	0,02%	6.693.565,95	98,95%
00007288	SINAPI	TINTA ESMALTADA SINTETICO PREMUM FOSCO	Material	L	26,126800	42,99	1.123,19	1.123,19	0,02%	6.694.689,14	98,97%
00034616	SINAPI	DISJUNTOR TERMOMAGNETICO PARA TRILHO DIN (IEC), BIPOLAR, 6 - 32 A	Material	UN	16,000000	65,34	1.045,44	1.045,44	0,02%	6.695.734,58	98,99%
00003749	SINAPI	LAMPADA VAPOR MERCURIO 250 W (BASE E40)	Material	UN	26,000000	40,11	1.042,86	1.042,86	0,02%	6.696.777,44	99,00%
00000408	SINAPI	ABRACADERA DE NYLON PARA AMARRACAO DE CABOS, COMPRIMENTO DE 390 X 5/8" MM	Material	UN	533,320000	1,86	991,98	991,98	0,01%	6.697.769,42	99,02%
000045	SBC	BALIZADOR DE SOLO LED MINI SPUR REDONDO 5TH870227 STELLA	Material	UN	10,000000	97,73	977,30	977,30	0,01%	6.698.746,72	99,03%
002280	SBC	REGISTRO GAVETA BRONZE BRUTO 1502 2.12"	Material	UN	2,000000	484,94	969,88	969,88	0,01%	6.699.716,60	99,04%
005188	SBC	MATERIAL ESCRITORIO - BORRACHA BRANCA TK-7012 FABER	Material	UN	108,000000	8,98	969,84	969,84	0,01%	6.700.686,44	99,06%
00007668	SINAPI	BUCHA DE NYLON SEM ABA S/O, COM PARAFUSO DE 6,10 X 65 MM EM ACO ZINCADO COM ROSCA SOBERBA, CABECA CHATA E FENDA PHILLIPS	Material	UN	1.052,328000	0,92	968,14	968,14	0,01%	6.701.654,58	99,07%
00012041	SINAPI	QUADRO DE DISTRIBUICAO COM BARRAMENTO TRIFASICO, DE EMBUTIR, EM CHAPA DE ACO GALVANIZADO, PARA 30 DISJUNTORES DIN, 150 A	Material	UN	1,000000	960,35	960,35	960,35	0,01%	6.702.614,93	99,09%
00043463	SINAPI	FERRAMENTAS - FAMILIA ENCARREGADO GERAL - HORISTA (ENCARGOS COMPLEMENTARES - COLETRADO CAVA)	Equipamento	H	7,920.000000	0,12	950,40	950,40	0,01%	6.703.565,33	99,10%
001000	SBC	ESTOPA COM EMBALAGEM 200 GRAMAS	Material	UN	114,904800	8,10	930,73	930,73	0,01%	6.704.496,06	99,11%
00038622	SINAPI	TOMADA RJ11, 2 FIOS, CONJUNTO MONTADO PARA EMBUTIR 4" X 2" (PLACA + SUPORTE + MODULO)	Material	UN	38,000000	24,25	921,50	921,50	0,01%	6.705.417,56	99,13%
00005061	SINAPI	PREGO DE ACO POLIDO COM CABECA 18 X 27 (2 1/2 X 10)	Material	KG	40,942000	22,22	909,73	909,73	0,01%	6.706.327,29	99,14%
00010420	SINAPI	BUCHA SANITARIA (VASO) CONVENCIONAL, DE LOUCA BRANCA, SIFAO APARENTE, SAIDA VERTICAL (SEM ASSENTO)	Material	UN	3,600000	252,38	908,57	908,57	0,01%	6.707.235,86	99,16%
00000863	SINAPI	CABO DE COBRE NU 35 MM2 MEO-DURO	Material	M	18,000000	50,34	906,12	906,12	0,01%	6.708.141,98	99,17%
0016105	SBC	ENVELOPE OFICIO BRANCO	Material	UN	3.600.000000	0,25	900,00	900,00	0,01%	6.709.041,98	99,18%
00004351	SINAPI	PARAFUSO NIQUELADO 3 1/2" COM ACABAMENTO CROMADO PARA FIXAR PEÇA SANITARIA, INCLUI PORCA CEGA, ARRUELA E BUCHA DE NYLON TAMANHO 25 8	Material	UN	40,000000	22,25	890,00	890,00	0,01%	6.709.931,98	99,20%
00004755	SINAPI	MARMOSITA / GRANITEIRO (HORISTA)	Mão de Obra	H	40,608718	21,69	880,80	880,80	0,01%	6.710.812,78	99,21%
00001100	SINAPI	SERRALHEIRO (HORISTA)	Mão de Obra	H	40,3447565	21,69	875,08	875,08	0,01%	6.711.687,86	99,22%
005199	SBC	MATERIAL ESCRITORIO - GRAMPEADOR ALICATE PARA ATE 30 FOLHAS	Material	UN	12,600000	69,27	872,80	872,80	0,01%	6.712.560,66	99,23%
003292	SBC	ESGUICHO AGULHETA 2.1/2" PARA MANGUEIRA DE INCENDIO	Material	UN	8,000000	107,89	863,12	863,12	0,01%	6.713.423,78	99,25%
003348	SBC	ELETRODUTO PVC RIGIDO ROSCAVEL 3/4"	Material	M	108,000000	7,88	851,04	851,04	0,01%	6.714.274,82	99,26%
005185	SBC	MATERIAL ESCRITORIO - LAPIS PRETO No 2 REDONDO REF.1600	Material	UN	864,000000	0,98	846,72	846,72	0,01%	6.715.121,54	99,27%
00044003	SINAPI	JARDINEIRO (HORISTA)	Mão de Obra	H	49,024258	17,17	841,76	841,76	0,01%	6.715.963,30	99,28%
00016894	SINAPI	ENGATE / RABICHO FLEXIVEL INOX 1/2" X 40 CM	Material	UN	12,000000	68,42	821,04	821,04	0,01%	6.716.784,34	99,30%
00005073	SINAPI	PREGO DE ACO POLIDO COM CABECA 17 X 24 (2 1/4 X 11)	Material	KG	35,625000	23,04	820,80	820,80	0,01%	6.717.605,14	99,31%
003202	SBC	ADAPTADOR METAL ROSCA 2.1/2X 1.1/2" EQUIP/INCENDIO	Material	UN	8,000000	102,57	820,56	820,56	0,01%	6.718.425,70	99,32%
005034	SBC	FINCAPINO C22 CURTO ACO DIRETA PARA PISTOLA	Material	UN	1.012,000000	0,80	809,60	809,60	0,01%	6.719.235,30	99,33%
003076	SBC	TUBO PVC AGUA ROSCA 1.1/2"	Material	M	13,560000	59,28	803,84	803,84	0,01%	6.720.039,14	99,34%
003389	SBC	ADESIVO PARA PVC BSNAGA 75 GR	Material	UN	72,750000	10,83	787,88	787,88	0,01%	6.720.827,02	99,36%
00001107	SINAPI	CAL VIRGEM COMUM PARA ARGAMASSAS (NBR 6453)	Material	KG	731,640000	1,07	782,85	782,85	0,01%	6.721.609,87	99,37%
009413	SBC	POSTE DE CONCRETO ARMADO DE SECAO DUPLA T 9,00m RESISTENCIA DE 195 DIN, TRO 2	Material	UN	1,000000	770,57	770,57	770,57	0,01%	6.722.380,44	99,38%
00002705	SINAPI	ENERGIA ELTRICA ATE 2000 KWH INDUSTRIAL, SEM DEMANDA	KWH	KGW	572,922507	1,28	733,34	733,34	0,01%	6.723.113,78	99,39%
00003204	SINAPI	JOELHO PVC, SOLDAVEL, COM BUCHA DE LATAO, 90 GRAUS, 25 MM X 3/4", PARA AGUA FRIA PREDIAL	Material	UN	81,000000	8,74	707,94	707,94	0,01%	6.723.821,72	99,40%
00001872	SINAPI	CAIXA DE PASSAGEM EM PVC, DE 4" X 2", PARA ELETRODUTO FLEXIVEL CORRUGADO	Material	UN	203,000000	3,47	704,41	704,41	0,01%	6.724.526,13	99,41%
001865	SBC	DISJUNTOR - PROTETOR DPS 279V 45,0KA CLASSE 2 EZBL3145 SCHNEIDER	Material	UN	6,000000	117,06	702,36	702,36	0,01%	6.725.228,49	99,42%
005184	SBC	MATERIAL ESCRITORIO - CANETA ESFEROGRAFICA OPAACA AZUL BIC	Material	UN	432,000000	1,62	699,84	699,84	0,01%	6.725.928,33	99,43%
00002377	SINAPI	DISJUNTOR TERMOMAGNETICO TRIPOLAR 200 A / 600 V, TIPO FXD / ICC - 35 KA	Material	UN	1,000000	695,25	695,25	695,25	0,01%	6.726.623,58	99,44%
00036522	SINAPI	COMPRESSOR DE AR REBOCAVEL, VAZAO 189 PCL, PRESSAO EFETIVA DE TRABALHO 102 PSI, MOTOR DIESEL, POTENCIA 63 CV	Material	UN	0,005094	125.788,90	636,42	636,42	0,01%	6.727.260,00	99,45%
008982	SBC	PLACA DE IDENTIFICACAO DE OBRAS	Material	m²	2,000000	315,47	630,94	630,94	0,01%	6.727.890,94	99,46%
00004253	SINAPI	OPERADOR DE GUINCHO OU QUINCHERO (HORISTA)	Mão de Obra	H	34,542323	18,10	625,22	625,22	0,01%	6.728.516,16	99,47%
00004384	SINAPI	PARAFUSO NIQUELADO COM ACABAMENTO CROMADO PARA FIXAR PEÇA SANITARIA, INCLUI PORCA CEGA, ARRUELA E BUCHA DE NYLON TAMANHO S-10	Material	UN	20,000000	30,02	600,40	600,40	0,01%	6.729.116,56	99,48%
00001570	SINAPI	TERMINAL A COMPRESSAO EM COBRE ESTANHOADO PARA CABO 2,5 MM2, 1 FURO E 1 COMPRESSAO, PARA PARAFUSO DE FIXACAO M5	Material	UN	390,000000	1,53	596,70	596,70	0,01%	6.729.713,26	99,49%
00004234	SINAPI	OPERADOR DE ESCAVADERA (HORISTA)	Mão de Obra	H	27,017048	21,89	586,00	586,00	0,01%	6.730.299,26	99,50%
00004254	SINAPI	OPERADOR DE GUNDASTE (HORISTA)	Mão de Obra	H	25,7541875	22,49	579,21	579,21	0,01%	6.730.878,47	99,50%
00000252	SINAPI	AJUDANTE DE SERRALHEIRO (HORISTA)	Mão de Obra	H	33,199373	17,47	578,43	578,43	0,01%	6.731.456,90	99,51%
00000066	SINAPI	ADAPTADOR PVC SOLDAVEL, COM FLANGE E ANEL DE VEDACAO, 25 MM X 3/4", PARA CAIXA D'AGUA	Material	UN	43,000000	13,36	574,48	574,48	0,01%	6.732.031,38	99,52%
0099302	SBC	AJUDANTE ESPECIALIZADO - ELETROTECNICO	Mão de Obra	H	30,000000	19,04	571,23	571,23	0,01%	6.732.602,61	99,53%
00020093	SINAPI	SOLICIAO PREPARADORA / LIMPADORA PARA PVC, FRASCO COM 1000 CM3	Material	UN	5,014500	109,99	551,54	551,54	0,01%	6.733.154,16	99,54%
00037734	SINAPI	CAÇAMBIA METALICA BASCULANTE COM CAPACIDADE DE 10 MG (INCLUI MONTAGEM, NAO INCLUI CAMINHAO)	Material	UN	0,005318	101.526,58	543,35	543,35	0,01%	6.733.697,51	99,55%
00000131	SINAPI	RESISTIVO ESTRUTURAL A BASE DE RESINA EPOXI, BICOMPONENTE, PASTOSO (TIXOTROPICO)	Material	KG	8,639000	62,62	540,97	540,97	0,01%	6.734.238,48	99,56%
00011712	SINAPI	CAIXA SIFONADA, PVC, 150 X 150 X 50 MM, COM GRELHA QUADRADA, BRANCA (NBR 6989)	Material	UN	10,000000	52,99	529,90	529,90	0,01%	6.734.768,38	99,57%
00000123	SINAPI	ADITIVO IMPERMEABILIZANTE DE PEGA NORMAL PARA ARGAMASSAS E CONCRETOS SEM ARMACAO, LIQUIDO E ISENTO DE CLORETOS	Material	L	53,047820	9,88	524,11	524,11	0,01%	6.735.292,50	99,57%
00037988	SINAPI	VALVULA DE ESCOAMENTO PARA TANQUE, EM METAL CROMADO, 1.1/2", SEM LUBRO, COM TAMPAO PLASTICO	Material	UN	6,000000	85,74	514,44	514,44	0,01%	6.735.806,94	99,58%
00003670	SINAPI	JUNCAO SIMPLER, PVC, 45 GRAUS, DN 100 X 100 MM, SERIE NORMAL PARA ESSOTO PREDIAL	Material	UN	18,000000	28,19	507,42	507,42	0,01%	6.736.314,36	99,59%
018217	SINAPI	SOLICIAO ELASTOMERICA VABI1 PRIMER PIMPRIMACAO)	Material	L	16,400000	30,82	505,45	505,45	0,01%	6.736.819,81	99,59%
00004350	SINAPI	BUCHA DE NYLON, DIAMETRO DO FURO 8 MM, COMPRIMENTO 40 MM, COM PARAFUSO DE ROSCA SOBERBA, CABECA CHATA, FENDA SIMPLER, 4,8 X 50 MM	Material	UN	576,000000	0,84	483,84	483,84	0,01%	6.737.303,65	99,60%
00034709	SINAPI	DISJUNTOR TERMOMAGNETICO PARA TRILHO DIN (IEC), TRIPOLAR, 10 - 50 A	Material	UN	6,000000	80,05	480,30	480,30	0,01%	6.737.783,95	99,61%
0002279	SBC	REGISTRO GAVETA BRONZE BRUTO 1502 8200 2" DECA	Material	UN	2,600000	208,08	470,26	470,26	0,01%	6.738.254,21	99,61%
008950	SBC	VASO SANITARIO CONVENCIONAL BRANCO SABARA 3500 ICASA	Material	UN	2,000000	233,32	466,64	466,64	0,01%	6.738.720,85	99,62%
00001743	SINAPI	CUBA ACO INOX (ANSI 304) DE EMBUTIR COM VALVULA 3 1/2", DE "48 X 30 X 12" CM	Material	UN	2,000000	228,79	457,58	457,58	0,01%	6.739.178,43	99,63%
00021127	SINAPI	FTA SOLANTE ADESIVAVANTICHAMA, USO ATE 750 V, EM ROLO DE 19 MM X 5 M	Material	UN	78,129650	5,82	454,71	454,71	0,01%	6.739.633,14	99,63%
00038904	SINAPI	ESPELHO / PLACA DE 3 POSTOS 4" X 2", PARA INSTALACAO DE TOMADAS E INTERRUPTORES	Material	UN	123,000000	3,48	428,04	428,04	0,01%	6.740.061,18	99,64%
00001062	SINAPI	CAIXA INTERNA EXTERNA DE MEDICAO PARA 1 MEDIDOR TRIFASICO, COM VISOR, EM CHAPA DE ACO 18 USG (PADRAO DA CONCESSIONARIA LOCAL)	Material	UN	1,000000	425,48	425,48	425,48	0,01%	6.740.486,66	99,65%
00000032	SINAPI	ACO CA-50, 6 MM, VERGALHO	Material	KG	34,079500	12,35	420,88	420,88	0,01%	6.740.907,54	99,65%
00011033	SINAPI	SUPORTE PARA CALHA DE 150 MM EM ACO GALVANIZADO	Material								

Camãra Municipal dos vereadores de Ipiranga do Norte CNPJ: 22.774.588/0001-73

00020254	SINAPI	CAIXA DE PASSAGEM METALICA, DE SOBREPOR, COM TAMPA APARAFUSADA, DIMENSÕES 15 X 15 X 10 CM	Material	UN	10,000000	35,74		357,40		357,40	0,01%	6.747.084,05	99,74%
00011772	SINAPI	TORNEIRA METALICA CROMADA, DE MESABANCADA, PARA COZINHA, BICA MOVEL, COM AREJADOR, 1/2" OU 3/4" (REF: 1187 / 1186)	Material	UN	2,000000	170,86		341,72		341,72	0,01%	6.747.426,37	99,70%
00011674	SINAPI	REGISTRO DE ESFERA, PVC, COM VOLANTE, VS, SOLDAVEL, DN 25 MM, COM CORPO DIVIDIDO	Material	UN	14,000000	24,35		340,90		340,90	0,01%	6.747.767,27	99,70%
00037990	SINAPI	SUORTE MAO-FRANCA EM ACO, ABAS IGUAIS 30 CM, CAPACIDADE MINIMA 80 KG, BRANCO	Material	UN	16,000000	21,27		340,32		340,32	0,01%	6.748.107,59	99,70%
00038191	SINAPI	LAMPINA FLUORESCENTE COMPACTA 2U BRANCA 15 W, BASE E27 (127/220 V)	Material	UN	25,000000	13,22		330,50		330,50	0,02%	6.748.438,09	99,70%
00011855	SINAPI	CONECTOR METALICO TIPO PARAFUSO FENDIDO (SPLIT BOLT), PARA CABOS ATÉ 70 MM2	Material	UN	10,000000	32,74		327,40		327,40	0,00%	6.748.765,49	99,77%
00000442	SINAPI	PARAFUSO FRANCÊS M16 EM ACO GALVANIZADO, COMPRIMENTO = 45 MM, DIAMETRO = 16 MM, CABEÇA ABULADA	Material	UN	35,904000	9,04		324,57		324,57	0,00%	6.749.090,06	99,77%
099650	SBC	PINTOR	M	H	13,403000	23,64		316,91		316,91	0,00%	6.749.406,97	99,78%
00012774	SINAPI	HIIDROMETRO UNILATO / MEDIDOR DE AGUA, DN 3/4", VAZAO MAXIMA DE 5 M3/H, PARA AGUA POTAVEL FRIA, RELOJOARIA PLANA, CLASSE B, HORIZONTAL (SEM CONEXOES)	Material	UN	2,000000	153,16		306,32		306,32	0,00%	6.749.713,29	99,78%
00003320	SINAPI	JOELHO PVC, SOLDAVEL, PB, 90 GRAUS, DN 100 MM, PARA ESGOTO PREDIAL	Material	UN	31,000000	9,75		302,25		302,25	0,00%	6.750.015,54	99,79%
00037329	SINAPI	REJUNTE EPOXI, QUALQUER COR	Material	KG	1,612800	187,26		302,01		302,01	0,00%	6.750.317,55	99,79%
00000867	SINAPI	CABO DE COBRE NU 50 MM2 MEO-DURO	Material	M	4,095000	71,72		293,69		293,69	0,00%	6.750.611,24	99,80%
00039813	SINAPI	MAQUINA TIPO VASO-TANQUE/JATO DE PRESSAO PORTATIL P/ JATEAMENTO, CONTROLE AUTOMATICO E REMOTO, CAMARA DE 1 SAIDA, 28 L, DIAM. 1070 MM, BICO JATO CURVO VENTURA 516", MANGUEIRA 1" DE 10 M, COMPLETA (VALVULAS POP UP E DOSADORA, FUNDO CONICO ETC)	Equipamento	UN	0,005867	49.683,81		282,54		282,54	0,00%	6.750.893,78	99,80%
00003767	SINAPI	LIXA EM FOLHA PARA PAREDE OU MADEIRA, NUMERO 120, COR VERMELHA	Material	UN	190,876000	1,46		278,68		278,68	0,00%	6.751.172,46	99,80%
00011690	SINAPI	TANQUE SIMPLÉS EM MARMORE SINTETICO DE FIXAR NA PAREDE, CAPACIDADE 22 L - 60 X 46 CM	Material	UN	1,000000	278,18		278,18		278,18	0,00%	6.751.450,64	99,81%
00011851	SINAPI	TORNEIRA PLASTICA PARA TANQUE 1/2" OU 3/4" COM BICO PARA MANGUEIRA	Material	UN	10,000000	27,76		277,60		277,60	0,00%	6.751.728,24	99,81%
00011830	SINAPI	TORNEIRA DE BOIA CONVENCIONAL PARA CAIXA D'AGUA, AGUA FRIA, 3/4", COM HASTE E TORNEIRA METALICAS E BALAO PLASTICO	Material	UN	7,000000	39,57		276,99		276,99	0,00%	6.752.005,23	99,82%
00039809	SINAPI	CAIXA PARA MEDIDOR POLIFASICO, EM POLICARBONATO / TERMOPLASTICO, PARA ALIQUILAR 1 DISJUNTOR (PADRÃO DA CONCESSIONARIA LOCAL)	Material	UN	1,000000	275,57		275,57		275,57	0,00%	6.752.280,80	99,82%
098645	SBC	CANALETA EM ALUMINIO PARA ESQUADRIAS DE CORRER	Material	M	26,200000	10,17		266,45		266,45	0,00%	6.752.547,25	99,83%
00007304	SINAPI	TINTA EPOXI BASE AGUA PREMIUM, BRANCA	Material	L	3,040000	87,50		266,00		266,00	0,00%	6.752.813,25	99,83%
00044499	SINAPI	AJUDANTE DE ESTRUTURAS METALICAS (HORISTA)	M	H	14,988249	17,47		261,81		261,81	0,00%	6.753.075,06	99,83%
00000099	SINAPI	ADAPTADOR PVC SOLDAVEL, COM FLANGE E ANEL DE VEDACAO, 50 MM X 1 1/2", PARA CAIXA D'AGUA	Material	UN	11,000000	28,44		255,96		255,96	0,00%	6.753.331,02	99,84%
00000301	SINAPI	ANEL BORRACHA PARA TUBO ESGOTO PREDIAL, DN 100 MM (NBR 5688)	Material	UN	62,000000	4,10		254,20		254,20	0,00%	6.753.585,22	99,84%
000776	SBC	ARAME GALVANIZADO #18 AWG 1,24mm	Material	KG	9,000000	27,73		249,57		249,57	0,00%	6.753.834,79	99,84%
00004720	SINAPI	PEDRA BRITADA N. 0, OU PEDRISO (4,8 A 9,5 MM) POSTO PEDREIRA/FORNEDOR, SEM FREITE	M³	1,136424	213,33		247,03		247,03	0,00%	6.754.081,82	99,84%	
0004226	SINAPI	GAS DE COZINHA - GLP	Material	KG	22,360000	10,65		238,13		238,13	0,00%	6.754.319,96	99,85%
00038383	SINAPI	LIXA D'AGUA EM FOLHA, GRAO 100	Material	UN	68,128810	3,47		236,41		236,41	0,00%	6.754.556,36	99,85%
00033378	SINAPI	HASTE DE ATERRAMENTO EM ACO COM 3,00 M DE COMPRIMENTO E DN = 3/4", REVESTIDA COM BAIXA CAMADA DE COBRE, SEM CONECTOR	Material	UN	2,000000	117,62		235,24		235,24	0,00%	6.754.791,60	99,86%
0001873	SINAPI	CAIXA DE PASSAGEM, EM PVC, DE 4" X 4", PARA ELETRODUTO FLEXIVEL CORRUGADO	Material	UN	34,000000	6,90		234,60		234,60	0,00%	6.755.026,20	99,86%
00021125	SINAPI	TUBO CPVC, SOLDAVEL, 28 MM, AGUA QUENTE PREDIAL, (NBR 15884)	Material	M	5,623600	39,92		232,48		232,48	0,00%	6.755.258,68	99,87%
00004283	SINAPI	MASSA PLASTICA PARA MARMORE/GRANITO	Material	KG	4,715600	48,17		227,15		227,15	0,00%	6.755.485,83	99,87%
00000650	SINAPI	BLOCO DE VEDACAO DE CONCRETO, 9 X 19 X 39 CM (CLASSE C - NBR 8158)	Material	UN	52,087600	4,29		223,46		223,46	0,00%	6.755.709,29	99,87%
00038099	SINAPI	SUORTE DE FIXACAO PARA ESPELHO / PLACA 4" X 2", PARA 3 MODULOS, PARA INSTALACAO DE TOMADAS E INTERRUPTORES (SOMENTE SUORTE)	Material	UN	123,000000	1,80		221,40		221,40	0,00%	6.755.930,69	99,88%
00003503	SINAPI	JOELHO, PVC SOLDAVEL, 45 GRAUS, 50 MM, COR MARRON, PARA AGUA FRIA PREDIAL	Material	UN	27,000000	8,11		218,97		218,97	0,00%	6.756.149,66	99,88%
00020078	SINAPI	PASTA LUBRIFICANTE PARA TUBOS E CONEXOES COM JUNTA ELASTICA, EMBALAGEM DE 400 GR (USO EM PVC, ACO, POLIETILENO E OUTROS)	Material	UN	5,415000	40,06		216,92		216,92	0,00%	6.756.366,58	99,88%
005029	SBC	JOELHO 90 PVC ROSCAVEL 2"	Material	UN	4,000000	54,13		216,52		216,52	0,00%	6.756.583,10	99,88%
00000098	SINAPI	ADAPTADOR PVC SOLDAVEL, COM FLANGE E ANEL DE VEDACAO, 40 MM X 1 1/4", PARA CAIXA D'AGUA	Material	UN	7,000000	30,09		210,63		210,63	0,00%	6.756.793,73	99,89%
00007008	SINAPI	DUCHA / CHUVEIRO PLASTICO SIMPLÉS, 5", BRANCO, PARA ACOPLAR EM HASTE 1/2" AGUA FRIA	Material	UN	14,400000	14,49		208,66		208,66	0,00%	6.757.002,39	99,89%
000020	SBC	PEDRA BRITADA #1 E 2	Material	m³	1,136000	178,87		203,20		203,20	0,00%	6.757.205,59	99,89%
033812	SBC	FILLER PARA USO EM PAVIMENTACAO	Material	KG	990,000000	0,20		198,00		198,00	0,00%	6.757.403,59	99,90%
00009635	SINAPI	TUBO PVC SERIE NORMAL, DN 40 MM, PARA ESGOTO PREDIAL, (NBR 5688)	Material	M	25,317600	7,83		193,17		193,17	0,00%	6.757.596,76	99,90%
00006157	SINAPI	VALVULA EM METAL CROMADO PARA PIAMERICANA 1.1/2 X 1.1/2"	Material	UN	2,000000	93,09		186,18		186,18	0,00%	6.757.782,94	99,90%
000203	SBC	TACO DE MADEIRA PARA FIXACAO DE ESQUADRIAS/CAIXILHOS	Material	UN	108,000000	1,61		173,88		173,88	0,00%	6.757.956,82	99,91%
00002884	SINAPI	ELETRODUTO DE PVC RIGIDO ROSCAVEL DE 1 1/4", SEM LUVIA	Material	M	12,305700	13,23		162,80		162,80	0,00%	6.758.119,62	99,91%
00037960	SINAPI	JOELHO CPVC, SOLDAVEL, 90 GRAUS, 54 MM, PARA AGUA QUENTE	Material	UN	2,000000	80,28		160,56		160,56	0,00%	6.758.280,18	99,91%
00002892	SINAPI	DESMOLDANTE PROTETOR PARA FORMAS DE MADEIRA, DE BASE OLEOSA EMULSIONADA EM AGUA	Material	L	16,921374	9,48		160,41		160,41	0,00%	6.758.440,80	99,91%
00007108	SINAPI	TE DE REDUCAO, PVC, SOLDAVEL, 90 GRAUS, 50 MM X 20 MM, PARA AGUA FRIA PREDIAL	Material	UN	17,000000	9,37		159,29		159,29	0,00%	6.758.599,89	99,91%
00043492	SINAPI	EPÍ - FAMILIA SOLDADOR - HORISTA (ENCARGOS COMPLEMENTARES - COLETADO CAIXA)	Equipamento	H	68,453610	2,25		154,02		154,02	0,00%	6.758.753,91	99,92%
004480	SBC	TUBO PVC ESGOTO SERIE NORMAL 100mm	Material	M	8,000000	18,90		151,20		151,20	0,00%	6.758.905,11	99,92%
005000	SBC	DUCHA REDONDA PAREDE BRANCA 8" FAME	Material	UN	2,000000	75,58		151,16		151,16	0,00%	6.759.056,27	99,92%
00011741	SINAPI	BALO SIFONADO CILINDRICO, PVC, 100 X 40 MM, COM GRELHA REDONDA BRANCA	Material	UN	10,000000	14,20		142,00		142,00	0,00%	6.759.198,27	99,92%
00037950	SINAPI	JOELHO PVC, SOLDAVEL, PB, 90 GRAUS, DN 150 MM, PARA ESGOTO PREDIAL	Material	UN	2,000000	70,77		141,54		141,54	0,00%	6.759.339,81	99,93%
00038007	SINAPI	CONECTOR, CPVC, SOLDAVEL, 28 MM X 1", PARA AGUA QUENTE	Material	UN	4,000000	35,10		140,40		140,40	0,00%	6.759.480,21	99,93%
00000296	SINAPI	ANEL BORRACHA PARA TUBO ESGOTO PREDIAL, DN 50 MM (NBR 5688)	Material	UN	60,000000	2,30		138,00		138,00	0,00%	6.759.618,21	99,93%
00006138	SINAPI	ANEL DE VEDACAO, PVC FLEXIVEL, 100 MM, PARA SAIDA DE BACIA/ VASO SANITARIO	Material	UN	10,000000	13,62		136,20		136,20	0,00%	6.759.754,41	99,93%
098981	SBC	ASSENTO SANITARIO OVAL SOFT BRANCO ASTRA	Material	UN	2,000000	68,01		136,02		136,02	0,00%	6.759.890,43	99,93%
000887	SBC	PLACA FOTOLUMINESCENTE SAIDA CADEIRANTE 13x26cm	Material	UN	10,000000	13,56		135,60		135,60	0,00%	6.760.026,03	99,94%
00038365	SINAPI	CAMADA SEPARADORA DE FILME DE POLIETILENO 20 A 25 MICRA	m²	44,720000	3,00		134,16		134,16	0,00%	6.760.160,19	99,94%	
003420	SBC	FITA ISOLANTE HIGHLAND ADESIVA 19m x 20mm	Material	M	132,000000	1,00		132,00		132,00	0,00%	6.760.292,19	99,94%
005051	SBC	CAIXA DE DESCARGA PVC SOBREPOR BRANCA COM ENGATE 9 LITROS TIGRE	Material	UN	2,000000	62,96		125,92		125,92	0,00%	6.760.418,11	99,94%
00000620	SINAPI	BUCHA DE REDUCAO DE PVC, SOLDAVEL, LONGA, COM 50 X 32 MM, PARA AGUA FRIA PREDIAL	Material	UN	20,000000	6,19		123,80		123,80	0,00%	6.760.541,91	99,94%
00005074	SINAPI	PREGO DE ACO POLIDO COM CABECA 15 X 18 (1 1/2 X 1 3/8)	Material	KG	4,830000	25,32		122,30		122,30	0,00%	6.760.664,20	99,95%
00006029	SINAPI	REGISTRO DE ESFERA PVC, COM CABECA QUADRADA, COM ROSCA EXTERNA, 1/2"	Material	UN	6,000000	19,16		114,96		114,96	0,00%	6.760.777,16	99,95%
052110	SBC	EMULSAO KC ADESIVA A BASE DE ACRILICO	Material	KG	5,000000	22,68		113,40		113,40	0,00%	6.760.892,56	99,95%
002274	SBC	REGISTRO GAVETA BRONZE BRUTO 1/2" DOCDL	Material	UN	2,000000	56,65		113,30		113,30	0,00%	6.761.005,86	99,95%
00006019	SINAPI	REGISTRO GAVETA BRUTO EM LATAO FORJADO, BITOLA 1" (REF: 1009)	Material	UN	2,000000	54,69		109,38		109,38	0,00%	6.761.115,24	99,95%
00014618	SINAPI	SERRA CIRCULAR DE BANCADA COM MOTOR ELÉTRICO, POTENCIA DE 1100W, PARA DISCO DE DIAMETRO DE 10" (250 MM)	Material	UN	0,053429	1.993,75		106,57		106,57	0,00%	6.761.221,82	99,95%
00009874	SINAPI	TUBO PVC, SOLDAVEL, DE 40 MM, AGUA FRIA (NBR-5648)	Material	M	6,977840	15,26		106,48		106,48	0,00%	6.761.328,30	99,95%
00043468	SINAPI	FERRAMENTAS - FAMILIA SOLDADOR - HORISTA (ENCARGOS COMPLEMENTARES - COLETADO CAIXA)	Equipamento	H	68,453610	1,55		106,10		106,10	0,00%	6.761.434,40	99,96%
00034653	SINAPI	DISJUNTOR TERMOMAGNETICO PARA TRILHO DIN (IEC), MONOPOLAR, 6 - 32 A	Material	UN	9,000000	11,39		102,51		102,51	0,00%	6.761.536,91	99,96

Camãra Municipal dos vereadores de Ipiranga do Norte CNPJ: 22.774.588/0001-73

00013348	SINAPI	ARRUELA EM ACO GALVANIZADO, DIAMETRO EXTERNO = 35MM, ESPESURA = 3MM, DIAMETRO DO FURTO = 18MM	Material	UN	36,000000	2,05	73,80	73,80	0,00%	6.763.054,84	99,98%
00013294	SINAPI	PARAFUSO DE ACO ZINCADO, SEXTAVADO, COM ROSCA SOBERBA, DIAMETRO 3/8", COMPRIMENTO 80 MM	Material	UN	36,000000	2,00	72,00	72,00	0,00%	6.763.126,84	99,98%
00001094	SINAPI	ARMACAO VERTICAL, COM HASTE E CONTRA-PINO, EM CHAPA DE ACO GALVANIZADO 3/16", COM 1 ESTRIBO, SEM ISOLADOR	Material	UN	2,000000	35,33	70,66	70,66	0,00%	6.763.197,50	99,98%
00007141	SINAPI	TE SOLDAVEL, PVC, 90 GRAUS, 40 MM, PARA AGUA FRIA PREDIAL (NBR 5648)	Material	UN	7,000000	10,00	70,00	70,00	0,00%	6.763.267,50	99,98%
00007004	SINAPI	TORNEIRA METALICA CROMADA PARA TANQUE / JARDIM, SEM BICO, CANO LONGO, DE PAREDE, PADRAO POPULAR / USO GERAL, 1/2" OU 3/4" (REF. 1026)	Material	UN	1,000000	68,40	68,40	68,40	0,00%	6.763.335,90	99,98%
00003517	SINAPI	JOELHO PVC, SOLDAVEL, BB, 90 GRAUS, SEM ANEL, DN 40 MM, PARA ESGOTO PREDIAL SECUNDARIO	Material	UN	27,000000	2,47	66,69	66,69	0,00%	6.763.402,59	99,99%
002202	SBC	TACO FIXACAO 5x10cm MADEIRA DE LEI	Material	UN	40,000000	1,61	64,40	64,40	0,00%	6.763.466,99	99,99%
00034623	SINAPI	DISJUNTOR TERMOMAGNETICO PARA TRILHO DIN (IEC), BIPOLAR, 40 - 60 A	Material	UN	1,000000	64,34	64,34	64,34	0,00%	6.763.531,33	99,99%
00039319	SINAPI	TERMINAL DE VENTILACAO, 50 MM, SERIE NORMAL, ESGOTO PREDIAL	Material	UN	6,000000	10,71	64,26	64,26	0,00%	6.763.595,59	99,99%
003949	SBC	CURVA 90 PVC CURTA ESGOTO SERIE NORMAL 100mm	Material	UN	3,000000	21,32	63,96	63,96	0,00%	6.763.659,55	99,99%
00007319	SINAPI	TINTA APLICADA IMPERMEABILIZANTE DISPERSA EM AGUA, PARA MATERIAIS CEMTICIOS	Material	L	3,6762000	16,45	60,47	60,47	0,00%	6.763.720,03	99,99%
041002	SBC	ESTACA HELICE CONTINUA D= 30cm	Material	M	1,000000	58,81	58,81	58,81	0,00%	6.763.778,84	99,99%
000005104	SINAPI	REBITE DE REFUXO EM ALUMINIO VAZADO, DIAMETRO 3,2 X 8 MM DE COMPRIMENTO (1KG = 1025 UNIDADES)	Material	KG	0,6762000	85,34	57,71	57,71	0,00%	6.763.836,54	99,99%
000000035	SINAPI	ANEL BORRACHA, PARA TUBO PVC, REDE COLETOR ESGOTO, DN 150 MM (NBR 5662)	Material	UN	4,000000	14,28	57,12	57,12	0,00%	6.763.893,06	99,99%
00012615	SINAPI	FITA CREPE ROLO DE 25 MM X 50 M	Material	UN	3,800000	14,23	54,07	54,07	0,00%	6.763.947,74	99,99%
031306	SBC	CALDEIRA REBOC.DISTR.ASFALTO 2500L, CONSUMO QCV (19011)	Material	H	0,5500000	95,27	52,40	52,40	0,00%	6.764.000,14	99,99%
00037957	SINAPI	JOELHO CPVC, SOLDAVEL, 90 GRAUS, 28 MM, PARA AGUA QUENTE	Material	UN	4,000000	11,29	45,16	45,16	0,00%	6.764.045,30	100,00%
00003353	SINAPI	JOELHO PVC, SOLDAVEL, 90 GRAUS, 40 MM, COR MARRON, PARA AGUA FRIA PREDIAL	Material	UN	7,000000	6,39	44,73	44,73	0,00%	6.764.090,03	100,00%
00011055	SINAPI	PARAFUSO ROSCA SOBERBA ZINCADO CABECA CHATA FENDA SIMPLES 3,5 X 25 MM (1")	Material	UN	435,600000	0,10	43,56	43,56	0,00%	6.764.133,59	100,00%
00013966	SINAPI	VIBRADOR DE MERSAO, DIAMETRO DA PONTEIRA DE 145 MM, COM MOTOR ELETRICO TRIFASICO DE 2 HP (2 CV)	Equipamento	UN	0,0102000	3.967,77	40,47	40,47	0,00%	6.764.174,06	100,00%
00003518	SINAPI	JOELHO PVC, SOLDAVEL, PB, 45 GRAUS, DN 50 MM, PARA ESGOTO PREDIAL	Material	UN	9,000000	4,44	39,96	39,96	0,00%	6.764.214,02	100,00%
00001580	SINAPI	TERMINAL A COMPRESSAO EM COBRE ESTANHADO PARA CABO 95 MM2, 1 FURO E 1 COMPRESSAO, PARA PARAFUSO DE FIXACAO M12	Material	UN	3,000000	12,70	38,10	38,10	0,00%	6.764.252,12	100,00%
00006142	SINAPI	CONJUNTO DE LIGACAO AJUSTAVEL, PARA VASO / BACIA SANITARIA, EM PLASTICO BRANCO, COM TUBO, CANOPLA E ESPRUE	Material	UN	4,000000	9,52	38,08	38,08	0,00%	6.764.290,20	100,00%
00003022	SINAPI	JOELHO PVC, SOLDAVEL COM ROSCA, 90 GRAUS, 25 MM X 3/4", COR MARRON, PARA AGUA FRIA PREDIAL	Material	UN	14,000000	2,63	36,82	36,82	0,00%	6.764.327,02	100,00%
00002080	SINAPI	ADESIVO PLASTICO PARA PVC, FRASCO COM 175 GR	Material	UN	1,0588000	31,88	33,57	33,57	0,00%	6.764.360,59	100,00%
00039026	SINAPI	PREGO DE ACO POLIDO SEM CABECA 15 X 15 (1 1/4 X 13)	Material	KG	1,3200000	25,41	33,54	33,54	0,00%	6.764.394,13	100,00%
00005330	SINAPI	DILUENTE EPOXI	Material	L	0,5700000	58,27	33,21	33,21	0,00%	6.764.427,35	100,00%
00007137	SINAPI	TE PVC, SOLDAVEL, COM BUCHA DE LATAO NA BOLSA CENTRAL, 90 GRAUS, 25 MM X 1/2", PARA AGUA FRIA PREDIAL	Material	UN	3,000000	10,85	32,55	32,55	0,00%	6.764.459,90	100,00%
00043462	SINAPI	FERRAMENTAS - FAMILIA ENGENHEIRO CIVIL - HORISTA (ENCARGOS COMPLEMENTARES - COLETAO CAIXA)	Equipamento	H	3,168000000	0,01	31,68	31,68	0,00%	6.764.491,58	100,00%
031318	SBC	VIBROACABADORA AUTOPROPULSIVOGLE 162CV L=7,5m	Material	H	0,5500000	56,78	31,23	31,23	0,00%	6.764.522,80	100,00%
00036331	SINAPI	RETROESCAWADERA SOBRE RODAS COM CARREGADEIRA, TRACAO 4 X 4, POTENCIA LUBRIL 88 HP, PESO OPERACIONAL MINIMO DE 8674 KG, CAPACIDADE DA CARREGADEIRA DE 1,00 M3 E DA RETROESCAWADERA MINIMA DE 0,26 M3, PROFUNDIDADE DE ESCAVACAO MAXIMA DE 4,37 M	Equipamento	UN	0,0000547	590.696,20	30,11	30,11	0,00%	6.764.552,91	100,00%
004300	SBC	BOLSA DE LIGACAO PVC 1.1/2" x 40mm VASO SANITARIO	Material	UN	2,000000	15,01	30,02	30,02	0,00%	6.764.582,93	100,00%
00007139	SINAPI	TE SOLDAVEL, PVC, 90 GRAUS, 25 MM, PARA AGUA FRIA PREDIAL (NBR 5648)	Material	UN	23,000000	1,29	29,67	29,67	0,00%	6.764.612,60	100,00%
099350	SBC	CARRINHEIRO DE FORMAS	Mão de Obra	H	1,2380000	23,64	29,27	29,27	0,00%	6.764.641,88	100,00%
00001573	SINAPI	TERMINAL A COMPRESSAO EM COBRE ESTANHADO PARA CABO 6 MM2, 1 FURO E 1 COMPRESSAO, PARA PARAFUSO DE FIXACAO M6	Material	UN	12,000000	2,38	28,56	28,56	0,00%	6.764.670,44	100,00%
099625	SBC	FEITOR ENCARREGADO	Mão de Obra	H	0,8510000	31,81	26,90	26,90	0,00%	6.764.697,34	100,00%
00001575	SINAPI	TERMINAL A COMPRESSAO EM COBRE ESTANHADO PARA CABO 16 MM2, 1 FURO E 1 COMPRESSAO, PARA PARAFUSO DE FIXACAO M8	Material	UN	8,000000	3,05	24,40	24,40	0,00%	6.764.721,74	100,01%
00000416	SINAPI	GRAMPO METALICO TIPO Q/LHAL, PARA HASTE DE ATERAMENTO DE 3/4", CONDUTOR DE 10" A 50 MM2	Material	UN	2,000000	12,16	24,32	24,32	0,00%	6.764.746,06	100,01%
00036297	SINAPI	BETONEIRA, CAPACIDADE NOMINAL 600 L, CAPACIDADE DE MISTURA 360L, MOTOR ELETRICO TRIFASICO 620/380V, POTENCIA 4CV, EXCLUSIVO CARREGADOR	Equipamento	UN	0,0008511	26.662,00	22,69	22,69	0,00%	6.764.768,75	100,01%
00036487	SINAPI	GUINCHO ELETRICO DE COLLINA, CAPACIDADE 400 KG, COM MOTO FREIO, MOTOR TRIFASICO DE 1,50 CV	Equipamento	UN	0,0035279	5.921,06	20,89	20,89	0,00%	6.764.789,64	100,01%
00004008	SINAPI	CURVA 180 GRAUS, DE PVC RIGIDO ROSCAVEL, DE 1 1/4", PARA ELETRODUTO	Material	UN	2,000000	10,01	20,02	20,02	0,00%	6.764.809,66	100,01%
00004374	SINAPI	BUCHA DE NYLON SEM ABA S10	Material	UN	36,000000	0,55	19,80	19,80	0,00%	6.764.829,46	100,01%
003379	SBC	TUBO PVC PARA CAIXA DE DESCARGA 38mmx80cm	Material	UN	2,000000	9,83	19,66	19,66	0,00%	6.764.848,12	100,01%
00003516	SINAPI	JOELHO PVC, SOLDAVEL, BB, 45 GRAUS, DN 40 MM, PARA ESGOTO PREDIAL	Material	UN	7,000000	2,75	19,25	19,25	0,00%	6.764.868,37	100,01%
00004364	SINAPI	FERRAMENTAS - FAMILIA OPERADOR ESCAVADERA - HORISTA (ENCARGOS COMPLEMENTARES - COLETAO CAIXA)	Equipamento	H	1,770980815	0,01	17,71	17,71	0,00%	6.764.886,08	100,01%
00006141	SINAPI	ENGATERABICO FLEXIVEL PLASTICO (PVC OU ABS) BRANCO 1/2" X 30 CM	Material	UN	2,000000	8,78	17,56	17,56	0,00%	6.764.903,64	100,01%
030667	SBC	PA CARREGADEIRA PNEUS CATERPILAR 213CV 1.91m3	Material	H	0,0500000	314,21	17,28	17,28	0,00%	6.764.920,92	100,01%
031308	SBC	TANQUE ESTACIONARIO ASFALTO 20.000 LITROS	Material	H	0,5500000	29,46	16,20	16,20	0,00%	6.764.937,12	100,01%
00003398	SINAPI	ISOLADOR DE PORCELANA, TIPO ROLDANA, DIMENSÕES DE "72" X "72" MM, PARA USO EM BAIXA TENSAO	Material	UN	2,000000	7,47	14,94	14,94	0,00%	6.764.952,06	100,01%
00004495	SINAPI	SIFAO / TUBO SIFONADO EXTENSIVEL/SIFONADO, UNIVERSAL/SIMPLES, ENTRE 90 A 70° CM, DE PLASTICO BRANCO	Material	UN	1,000000	14,51	14,51	14,51	0,00%	6.764.966,57	100,01%
00001874	SINAPI	CURVA 90 GRAUS, LONGA, DE PVC RIGIDO ROSCAVEL, DE 1 1/4", PARA ELETRODUTO	Material	UN	2,000000	6,87	13,74	13,74	0,00%	6.764.980,31	100,01%
00037752	SINAPI	CAMINHAO TOCO, PESO BRUTO TOTAL 16000 KG, CARGA UTIL MAXIMA 11200 KG, DISTANCIA ENTRE EIXOS 5.418 MM, POTENCIA 185 CV (INCLUI CABINE E CHASSI, NAO INCLUI CARROCERIA)	Equipamento	UN	0,0000182	711.699,19	12,98	12,98	0,00%	6.764.993,29	100,01%
00005075	SINAPI	PREGO DE ACO POLIDO COM CABECA 18 X 30 (2 3/4 X 10)	Material	KG	0,5280000	22,80	11,93	11,93	0,00%	6.765.005,22	100,01%
00014153	SINAPI	FITA METALICA PERFORADA, L = 118" MM, ROLO DE 30 M, CARGA RECOMENDADA 1" 30" KGF	Material	UN	0,1200000	75,94	9,11	9,11	0,00%	6.765.014,34	100,01%
004481	SBC	ANEL BORRACHA PARA PVC SERIE R 100mm	Material	UN	2,000000	4,44	8,88	8,88	0,00%	6.765.023,22	100,01%
00003146	SINAPI	FITA VEDA ROSCA EM ROLOS DE 18 MM X 10 M (L X C)	Material	UN	1,7740000	4,98	8,83	8,83	0,00%	6.765.032,05	100,01%
00006153	SINAPI	VALVULA EM PLASTICO BRANCO PARA TANQUE OU LAVATORIO 1", SEM UNHO E SEM LADRAO	Material	UN	1,000000	8,53	8,53	8,53	0,00%	6.765.040,58	100,01%
00003148	SINAPI	FITA VEDA ROSCA EM ROLOS DE 18 MM X 50 M (L X C)	Material	UN	0,4125000	18,37	7,58	7,58	0,00%	6.765.048,16	100,01%
00001902	SINAPI	LUBA EM PVC RIGIDO ROSCAVEL, DE 1 1/4", PARA ELETRODUTO	Material	UN	2,000000	3,78	7,56	7,56	0,00%	6.765.055,72	100,01%
004636	SBC	FITA TERLON VEDA ROSCA 18mm x 25m	Material	M	37,8000000	0,20	7,56	7,56	0,00%	6.765.063,28	100,01%
00011002	SINAPI	ELETRODO REVESTIDO AWS - E6013, DIAMETRO IGUAL A 2,50 MM	Material	KG	0,1680000	43,37	7,29	7,29	0,00%	6.765.070,56	100,01%
00005066	SINAPI	PREGO DE ACO POLIDO COM CABECA 12 X 12	Material	KG	0,2420000	29,78	7,21	7,21	0,00%	6.765.077,77	100,01%
00020247	SINAPI	PREGO DE ACO POLIDO COM CABECA 15 X 15 (1 1/4 X 13)	Material	KG	0,2872118	25,02	7,19	7,19	0,00%	6.765.084,96	100,01%
00005069	SINAPI	PREGO DE ACO POLIDO COM CABECA 17 X 27 (2 1/2 X 11)	Material	KG	0,2938000	23,04	6,77	6,77	0,00%	6.765.091,73	100,01%
014213	SBC	PREGO FERRO GALVANIZADO 15x15 SEM CABECA (636 unItg)	Material	KG	0,1500000	36,65	5,50	5,50	0,00%	6.765.097,22	100,01%
00004096	SINAPI	MOTORISTA OPERADOR DE CAMINHAO COM MUNCK (HORISTA)	Mão de Obra	H	0,1566029	32,19	5,05	5,05	0,00%	6.765.102,28	100,01%
00003363	SINAPI	GUINDAUTO HIDRAULICO, CAPACIDADE MAXIMA DE CARGA 6200 KG, MOMENTO MAXIMO DE CARGA 11 7 TM, ALCANCE MAXIMO HORIZONTAL 9,70 M PARA MONTAGEM SOBRE CHASSI DE CAMINHAO BT MINIMO 13000 KG (INCLUI MONTAGEM, NAO INCLUI CAMINHAO)	Equipamento	UN	0,0000222	162.817,70	4,06	4,06	0,00%	6.765.106,34	100,01%
050128	SBC	DISTRIBUIDOR ASFALTO ALMEIDA 10000L @9CV	Material	H	0,0275000	56,78	1,56	1,56	0,00%	6.765.107,90	100,01%
00004222	SINAPI	GASOLINA COMUM	Material	L	0,0775243	7,57	0,59	0,59	0,00%	6.765.108,48	100,01%
00013458	SINAPI	COMPACTADOR DE SOLOS DE PERCURSAO (SOQUETE) COM MOTOR A GASOLINA 4 TEMPOS DE 4 HP (4 CV)	Equipamento	UN	0,0000152	19.880,91	0,30	0,30	0,00%	6.765.108,78	100,01%

Equipamento	RS 189.201,82
Equipamento para Aquisição Permanente	RS 29.021,24
Mão de Obra	RS 2.774.422,29
Material	RS 3.737.757,02
Servicos	RS 33.570,90
Taxas	RS 2.135,51
Administracão	RS 0,00
Aluguel	RS 0,00
Verba	RS 0,00
Transporte	RS 0,00
Franquia	RS 0,00
Outros	RS 0,00
Total sem BDI	5.360.860,81
Total do BDI	1.403.621,94
Total Geral	6.764.482,75

ERIC SHALON SOUZA DO NASCIMENTO:02885838175
75

Assinado de forma digital por ERIC SHALON SOUZA DO NASCIMENTO:02885838175
Dados: 2024.09.30 17:24:18 -03'00'

ERIC SHALON SOUZA DO NASCIMENTO
Arquiteto e Urbanista CAU/MT A229723-0

Camãra Municipal dos vereadores de Ipiranga do Norte CNPJ: 22.774.588/0001-73



Obra
Cãmara dos vereadores de Ipiranga do Norte – MT

Bancos
SINAPI - 08/2024 - Mato Grosso
SBC - 09/2024 - Mato Grosso

B.D.I.
26,19%

Encargos Sociais
Desonerado: embutido nos preços unitário dos insumos de mão de obra, de acordo com as bases.

Curva ABC de Serviços

Código	Banco	Descrição	Tipo	Und	Quant.	Valor Unit	Total	Peso (%)	Peso Acumulado (%)
011042	SBC	EQUIPE DE OBRA-LIMPEZA PERMANENTE EM OBRA COM 6 OPERARIOS	SERVICOS ADMINISTRATIVOS	MES	36,0	23.955,88	862.411,68	12,75	12,75
90780	SINAPI	MESTRE DE OBRAS COM ENCARGOS COMPLEMENTARES	SEDI - SERVIÇOS DIVERSOS	H	7.920,0	67,57	535.154,40	7,91	20,66
90779	SINAPI	ENGENHEIRO CIVIL DE OBRA SENIOR COM ENCARGOS COMPLEMENTARES	SEDI - SERVIÇOS DIVERSOS	H	3.168,0	161,01	510.079,68	7,54	28,20
94216	SINAPI	TELHAMENTO COM TELHA METÁLICA TERMOACÚSTICA E = 30 MM, COM ATÉ 2 ÁGUAS, INCLUSO IÇAMENTO. AF_07/2019	COBE - COBERTURA	m²	1.385,0	203,65	282.055,25	4,17	32,37
103331	SINAPI	ALVENARIA DE VEDAÇÃO DE BLOCOS CERÂMICOS FURADOS NA HORIZONTAL DE 11,5X19X19 CM (ESPESSURA 11,5 CM) E ARGAMASSA DE ASSENTAMENTO COM PREPARO MANUAL. AF_12/2021	PARE - PAREDES/PAINÉIS	m²	2.380,0	110,87	263.870,60	3,90	36,27
120715	SBC	FORRO MINERAL DUNE MICROLOOK T15 16 X 625 X 625MM ARMSTRONG	REVESTIMENTOS INTERNOS	m²	1.012,0	259,87	262.988,44	3,89	40,16
87831	SINAPI	EMBOÇO OU MASSA ÚNICA EM ARGAMASSA TRAÇO 1:2:8, PREPARO MANUAL, APLICADA MANUALMENTE NAS PAREDES INTERNAS DA SACADA, ESPESSURA DE 35 MM, SEM USO DE TELA METÁLICA DE REFORÇO CONTRA FISSURAÇÃO. AF_08/2022	REVE - REVESTIMENTO E TRATAMENTO DE SUPERFÍCIES	m²	2.436,8	104,00	253.427,20	3,75	43,91
92449	SINAPI	MONTAGEM E DESMONTAGEM DE FÔRMA DE VIGA, ESCORAMENTO COM GARFO DE MADEIRA, PÉ-DIREITO DUPLO, EM CHAPA DE MADEIRA RESINADA, 2 UTILIZAÇÕES. AF_09/2020	FUES - FUNDAÇÕES E ESTRUTURAS	m²	605,0	407,92	246.791,60	3,65	47,55
100775	SINAPI	ESTRUTURA TRELIÇADA DE COBERTURA, TIPO FINK, COM LIGAÇÕES SOLDADAS, INCLUSOS PERFIS METÁLICOS, CHAPAS METÁLICAS, MÃO DE OBRA E TRANSPORTE COM GUINDASTE - FORNECIMENTO E INSTALAÇÃO. AF_01/2020_PSA	FUES - FUNDAÇÕES E ESTRUTURAS	KG	13.730,0	15,93	218.718,90	3,23	50,79
104598	SINAPI	REVESTIMENTO CERÂMICO PARA PISO COM PLACAS TIPO PORCELANATO DE DIMENSÕES 80X80 CM APLICADA EM AMBIENTES DE ÁREA MAIOR QUE 10 M². AF_02/2023_PE	PISO - PISOS	m²	1.012,0	201,31	203.725,72	3,01	53,80
94992	SINAPI	EXECUÇÃO DE PASSEIO (CALÇADA) OU PISO DE CONCRETO COM CONCRETO MOLDADO IN LOCO, FEITO EM OBRA, ACABAMENTO CONVENCIONAL, ESPESSURA 6 CM, ARMADO. AF_08/2022	PISO - PISOS	m²	1.450,0	106,34	154.193,00	2,28	56,08
112200	SBC	JANELA PIVOTANTE DE ALUMINIO NATURAL COM VIDRO	ESQUADRIAS DE ALUMINIO	m²	124,3	1.144,58	142.271,29	2,10	58,18
172505	SBC	PISO CIMENTICIO DRENANTE 20X20CM NATURAL PARA CALÇADAS	URBANIZACAO	m²	395,0	301,64	119.147,80	1,76	59,94
90950	SINAPI	CONTRAPISO ACÚSTICO EM ARGAMASSA TRAÇO 1:4 (CIMENTO E AREIA), PREPARO MECÂNICO COM BETONEIRA 400L, APLICADO EM ÁREAS SECAS, ACABAMENTO NÃO REFORÇADO, ESPESSURA 7CM. AF_07/2021	PISO - PISOS	m²	1.012,0	116,78	118.181,36	1,75	61,69
96557	SINAPI	CONCRETAGEM DE BLOCO DE COROAMENTO OU VIGA BALDRAME, FCK 30 MPA, COM USO DE BOMBA - LANÇAMENTO, ADENSAMENTO E ACABAMENTO. AF_01/2024	FUES - FUNDAÇÕES E ESTRUTURAS	m³	91,0	1.224,32	111.413,12	1,65	63,34
061109	SBC	ELETROCALHA PERFURADA TIPO "U" 200X50 CHAPA 18 SEM TAMPA	INSTALACOES ELETRICAS - ELETRODUTOS	M	1.105,0	86,60	95.693,00	1,41	64,75
103247	SINAPI	AR CONDICIONADO SPLIT INVERTER, HI-WALL (PAREDE), 12000 BTU/H, CICLO FRIO - FORNECIMENTO E INSTALAÇÃO. AF_11/2021_PE	INES - INSTALAÇÕES ESPECIAIS	UN	24,0	3.752,46	90.059,04	1,33	66,08
101094	SINAPI	PISO PODOTÁTIL DE ALERTA OU DIRECIONAL, DE BORRACHA, ASSENTADO SOBRE ARGAMASSA. AF_05/2020	PISO - PISOS	M	383,0	223,77	85.703,91	1,27	67,35
96530	SINAPI	FABRICAÇÃO, MONTAGEM E DESMONTAGEM DE FÔRMA PARA VIGA BALDRAME, EM MADEIRA SERRADA, E=25 MM, 1 UTILIZAÇÃO. AF_01/2024	FUES - FUNDAÇÕES E ESTRUTURAS	m²	375,0	206,53	77.448,75	1,14	68,50
98458	SINAPI	TAPUME COM COMPENSADO DE MADEIRA. AF_03/2024	CANT - CANTEIRO DE OBRAS	m²	550,0	140,38	77.209,00	1,14	69,64
96563	SINAPI	SUPORTE PARA ELETROCALHA LISA OU PERFURADA EM AÇO GALVANIZADO, LARGURA 800 MM, EM PERFILADO COM COMPRIMENTO DE 85 CM FIXADO EM LAJE. POR METRO DE ELETROCALHA FIXADA. AF_09/2023	INHI - INSTALAÇÕES HIDROS SANITÁRIAS	M	1.105,0	65,71	72.609,55	1,07	70,71
103261	SINAPI	AR CONDICIONADO SPLIT INVERTER, PISO TETO, 36000 BTU/H, CICLO FRIO - FORNECIMENTO E INSTALAÇÃO. AF_11/2021_PSE	INES - INSTALAÇÕES ESPECIAIS	UN	4,0	17.594,09	70.376,36	1,04	71,75
012710	SBC	DESPESAS GERAIS DE MANUTENCAO CANTEIRO DE OBRAS	INSTALACOES PROVISORIAS	MES	36,0	1.932,12	69.556,32	1,03	72,78
103675	SINAPI	CONCRETAGEM DE VIGAS E LAJES, FCK=25 MPA, PARA LAJES MACIÇAS OU NERVURADAS COM USO DE BOMBA - LANÇAMENTO, ADENSAMENTO E ACABAMENTO. AF_02/2022_PS	FUES - FUNDAÇÕES E ESTRUTURAS	m³	60,55	1.091,22	66.073,37	0,98	73,76
104314	SINAPI	TRAMA DE AÇO COMPOSTA POR TERÇAS PARA TELHADOS DE ATÉ 2 ÁGUAS PARA TELHA ONDULADA DE FIBROCIMENTO, METÁLICA, PLÁSTICA OU TERMOACÚSTICA, INCLUSO TRANSPORTE VERTICAL (EM KG). AF_07/2019	COBE - COBERTURA	KG	4.820,0	13,19	63.575,80	0,94	74,70
92417	SINAPI	MONTAGEM E DESMONTAGEM DE FÔRMA DE PILARES RETANGULARES E ESTRUTURAS SIMILARES, PÉ-DIREITO DUPLO, EM CHAPA DE MADEIRA COMPENSADA RESINADA, 2 UTILIZAÇÕES. AF_09/2020	FUES - FUNDAÇÕES E ESTRUTURAS	m²	250,0	226,95	56.737,50	0,84	75,53
112690	SBC	BRISE METALICO DE ALUMINIO CURVO/MOVEL, ASA AVIAO LUXALON 335	ESQUADRIAS DE ALUMINIO	m²	30,8	1.693,79	52.168,73	0,77	76,31
72116	SINAPI	VIDRO LISO COMUM TRANSPARENTE, ESPESSURA 3MM	ESQV - ESQUADRIAS/FERRAGENS/VIDROS	m²	204,5	239,98	49.075,91	0,73	77,03
103263	SINAPI	AR CONDICIONADO SPLIT INVERTER, PISO TETO, 48000 BTU/H, CICLO FRIO - FORNECIMENTO E INSTALAÇÃO. AF_11/2021_PE	INES - INSTALAÇÕES ESPECIAIS	UN	2,0	24.419,29	48.838,58	0,72	77,75
88497	SINAPI	EMASSAMENTO COM MASSA LÁTEX, APLICAÇÃO EM PAREDE, DUAS DEMÃOS, LIXAMENTO MANUAL. AF_04/2023	PINT - PINTURAS	m²	2.380,0	19,82	47.171,60	0,70	78,45
100702	SINAPI	PORTA DE CORRER DE ALUMÍNIO, COM DUAS FOLHAS PARA VIDRO, INCLUSO VIDRO LISO INCOLOR, FECHADURA E PUXADOR, SEM ALIZAR. AF_12/2019	ESQV - ESQUADRIAS/FERRAGENS/VIDROS	m²	80,2	579,28	46.458,25	0,69	79,14
92990	SINAPI	CABO DE COBRE FLEXÍVEL ISOLADO, 70 MM², ANTI-CHAMA 0,6/1,0 KV, PARA REDE ENTERRADA DE DISTRIBUIÇÃO DE ENERGIA ELÉTRICA - FORNECIMENTO E INSTALAÇÃO. AF_12/2021	INEL - INSTALAÇÃO ELÉTRICA/ELETRIFICAÇÃO E ILUMINAÇÃO EXTERNA	M	450,0	102,45	46.102,50	0,68	79,82
014032	SBC	MOBILIZACAO DE MAQUINA PESADA EM CANTEIRO DE OBRAS	CONSUMOS	UN	3,0	15.142,80	45.428,40	0,67	80,49
160761	SBC	REGULARIZACAO DE PISO COM ARGAMASSA 1:3 E CAIMENTO DE 1%	TRATAMENTOS E IMPERMEABILIZACOES	m²	1.012,0	44,06	44.588,72	0,66	81,15

Camãra Municipal dos vereadores de Ipiranga do Norte CNPJ: 22.774.588/0001-73

210023	SBC	LIMPEZA FINAL DE OBRAS	LIMPEZA	m²	1.276,72	33,73	43.063,76	0,64	81,79
96546	SINAPI	ARMAÇÃO DE BLOCO UTILIZANDO AÇO CA-50 DE 10 MM - MONTAGEM. AF_01/2024	FUES - FUNDAÇÕES E ESTRUTURAS	KG	2.275,0	18,58	42.269,50	0,62	82,41
73847/002	SINAPI	ALUGUEL CONTAINER/ESCRIT/WC C/1 VASO/1 LAV/1 MIC/4 CHUV LARG =2,20M COMPR=6,20M ALT=2,50M CHAPA ACO NERV TRAPEZ FORROC/ ISOL TERMO-ACUST CHASSIS REFORC PISO COMPENS NAVAL INCL INST ELETR/HIDRO-SANIT EXCL TRANSP/CARGA/DESCARGA	CANT - CANTEIRO DE OBRAS	MES	36,0	1.136,92	40.929,12	0,61	83,02
121012	SBC	REBOCO CIMENTO/CAL E AREIA 1:1:12	REVESTIMENTOS EXTERNOS	m²	2.436,8	16,24	39.573,63	0,59	83,60
077082	SBC	BOMBA CENTRIFUGA FN2F 12,5CV-162MM-220/380/4 TRIFASICA FAMAC	INSTALACOES MECANICAS - BOMBAS	UN	2,0	17.731,28	35.462,56	0,52	84,13
104919	SINAPI	ARMAÇÃO DE SAPATA ISOLADA, VIGA BALDRAME E SAPATA CORRIDA UTILIZANDO AÇO CA-50 DE 10 MM - MONTAGEM. AF_01/2024	FUES - FUNDAÇÕES E ESTRUTURAS	KG	1.962,15	17,23	33.807,84	0,50	84,63
103291	SINAPI	TUBO EM COBRE FLEXÍVEL, DN 1/2", COM ISOLAMENTO, INSTALADO EM FORRO, PARA RAMAL DE ALIMENTAÇÃO DE AR CONDICIONADO, INCLUSO FIXADOR. AF_11/2021_PA	INES - INSTALAÇÕES ESPECIAIS	M	400,0	79,32	31.728,00	0,47	85,09
100689	SINAPI	KIT DE PORTA DE MADEIRA FRISADA, SEMI-OCA (LEVE OU MÉDIA), PADRÃO MÉDIO, 80X210CM, ESPESSURA DE 3,5CM, ITENS INCLUSOS: DOBRADIÇAS, MONTAGEM E INSTALAÇÃO DE BATENTE, FECHADURA COM EXECUÇÃO DO FURO - FORNECIMENTO E INSTALAÇÃO. AF_12/2019	ESQV - ESQUADRIAS/FERRAGENS/VIDROS	UN	22,0	1.412,21	31.068,62	0,46	85,55
103946	SINAPI	PLANTIO DE GRAMA ESMERALDA OU SÃO CARLOS OU CURITIBANA, EM PLACAS. AF_07/2024	URBA - URBANIZAÇÃO	m²	1.260,0	24,05	30.303,00	0,45	86,00
103253	SINAPI	AR CONDICIONADO SPLIT INVERTER, HI-WALL (PAREDE), 24000 BTU/H, CICLO FRIO - FORNECIMENTO E INSTALAÇÃO. AF_11/2021_PE	INES - INSTALAÇÕES ESPECIAIS	UN	4,0	7.488,29	29.953,16	0,44	86,44
92778	SINAPI	ARMAÇÃO DE PILAR OU VIGA DE UMA ESTRUTURA CONVENCIONAL DE CONCRETO ARMADO EM UMA EDIFICAÇÃO TERREA OU SOBRADO UTILIZANDO AÇO CA-50 DE 10,0 MM - MONTAGEM. AF_12/2015	FUES - FUNDAÇÕES E ESTRUTURAS	KG	1.713,0	17,42	29.840,46	0,44	86,89
96975	SINAPI	CORDOALHA DE COBRE NU 70 MM², NÃO ENTERRADA, COM ISOLADOR - FORNECIMENTO E INSTALAÇÃO. AF_08/2023	INEL - INSTALAÇÃO ELÉTRICA/ELETRIFICAÇÃO E	M	209,0	141,49	29.571,41	0,44	87,32
92763	SINAPI	ARMAÇÃO DE PILAR OU VIGA DE ESTRUTURA CONVENCIONAL DE CONCRETO ARMADO UTILIZANDO AÇO CA-50 DE 12,5 MM - MONTAGEM. AF_06/2022	FUES - FUNDAÇÕES E ESTRUTURAS	KG	2.111,0	13,11	27.675,21	0,41	87,73
73844/002	SINAPI	MURO DE ARRIMO DE ALVENARIA DE TIJOLOS	DROP - DRENAGEM/OBRAS DE CONTENÇÃO / POÇOS DE VISITA E ESQUADRIAS DE MADEIRA	m³	26,0	1.046,63	27.212,38	0,40	88,13
110691	SBC	PORTA COMPLETA MADEIRA 1 FL.0,80x2,10m-CORRER	UN	18,0	1.444,25	25.996,50	0,38	88,52	
96528	SINAPI	FABRICAÇÃO, MONTAGEM E DESMONTAGEM DE FÓRMA PARA BLOCO DE COROAMENTO, EM MADEIRA SERRADA, E=25 MM, 1 UTILIZAÇÃO. AF_01/2024	MOVT - MOVIMENTO DE TERRA	m²	115,0	225,84	25.971,60	0,38	88,90
91926	SINAPI	CABO DE COBRE FLEXÍVEL ISOLADO, 2,5 MM², ANTI-CHAMA 450/750 V, PARA CIRCUITOS TERMINAIS - FORNECIMENTO E INSTALAÇÃO. AF_03/2023	INEL - INSTALAÇÃO ELÉTRICA/ELETRIFICAÇÃO E ILUMINAÇÃO EXTERNA	M	4.200,0	5,41	22.722,00	0,34	89,24
87905	SINAPI	CHAPISCO APLICADO EM ALVENARIA (COM PRESENÇA DE VÃOS) E ESTRUTURAS DE CONCRETO DE FACHADA, COM COLHER DE PEDREIRO. ARGAMASSA TRAÇO 1:3 COM PREPARO EM BETONEIRA 400L. AF_10/2022	REVE - REVESTIMENTO E TRATAMENTO DE SUPERFÍCIES	m²	2.436,8	8,89	21.663,15	0,32	89,56
92761	SINAPI	ARMAÇÃO DE PILAR OU VIGA DE ESTRUTURA CONVENCIONAL DE CONCRETO ARMADO UTILIZANDO AÇO CA-50 DE 8,0 MM - MONTAGEM. AF_06/2022	FUES - FUNDAÇÕES E ESTRUTURAS	KG	1.150,0	17,11	19.676,50	0,29	89,85
98557	SINAPI	IMPERMEABILIZAÇÃO DE SUPERFÍCIE COM EMULSÃO ASFÁLTICA, 2 DEMÃOS. AF_09/2023	IMPE - IMPERMEABILIZAÇÕES E PROTEÇÕES DIVERSAS	m²	375,0	52,38	19.642,50	0,29	90,14
94228	SINAPI	CALHA EM CHAPA DE AÇO GALVANIZADO NÚMERO 24, DESENVOLVIMENTO DE 50 CM, INCLUSO TRANSPORTE VERTICAL. AF_07/2019	COBE - COBERTURA	M	161,0	121,97	19.637,17	0,29	90,43
88487	SINAPI	APLICAÇÃO MANUAL DE PINTURA COM TINTA LÁTEX PVA EM PAREDES, DUAS DEMÃOS. AF_06/2014	PINT - PINTURAS	m²	1.150,0	17,01	19.561,50	0,29	90,72
95305	SINAPI	TEXTURA ACRILICA, APLICAÇÃO MANUAL EM PAREDE, UMA DEMÃO. AF_04/2023	PINT - PINTURAS	m²	1.250,0	15,45	19.312,50	0,29	91,01
89849	SINAPI	TUBO PVC, SERIE NORMAL, ESGOTO PREDIAL, DN 150 MM, FORNECIDO E INSTALADO EM SUBCOLETOR AÉREO DE ESGOTO SANITÁRIO. AF_08/2022	INH1 - INSTALAÇÕES HIDROS SANITÁRIAS	M	285,0	64,59	18.408,15	0,27	91,28
067207	SBC	CAMERA EXTERNA BULLET INFRAVERMELHO MULTI HD 1015B INTELBRAS	INSTALACOES ELETRICAS - SINALIZACAO	UN	30,0	604,98	18.149,40	0,27	91,55
060287	SBC	LUMINARIA DE SOBREPOR PLAFON 10x120cm 30W 1 LED BRANCO	INSTALACOES ELETRICAS - LUMINARIAS	UN	80,0	226,58	18.126,40	0,27	91,81
94231	SINAPI	RUFO EM CHAPA DE AÇO GALVANIZADO NÚMERO 24, CORTE DE 25 CM, INCLUSO TRANSPORTE VERTICAL. AF_07/2019	COBE - COBERTURA	M	241,5	72,98	17.624,67	0,26	92,07
103244	SINAPI	AR CONDICIONADO SPLIT INVERTER, HI-WALL (PAREDE), 9000 BTU/H, CICLO FRIO - FORNECIMENTO E INSTALAÇÃO. AF_11/2021_PE	INES - INSTALAÇÕES ESPECIAIS	UN	5,0	3.374,39	16.871,95	0,25	92,32
87273	SINAPI	REVESTIMENTO CERÂMICO PARA PAREDES INTERNAS COM PLACAS TIPO ESMALTADA DE DIMENSÕES 33X45 CM APLICADAS NA ALTURA INTEIRA DAS PAREDES. AF_02/2023_PE	REVE - REVESTIMENTO E TRATAMENTO DE SUPERFÍCIES	m²	193,86	85,53	16.580,84	0,25	92,57
101138	SINAPI	ESCAVAÇÃO HORIZONTAL, INCLUINDO CARGA, DESCARGA E TRANSPORTE EM SOLO DE 1A CATEGORIA COM TRATOR DE ESTEIRAS (125HP/LÂMINA: 2,70M3) E CAMINHÃO BASCULANTE DE 10M3, DMT ATÉ 200M. AF_07/2020	MOVT - MOVIMENTO DE TERRA	m³	900,0	18,28	16.452,00	0,24	92,81
031192	SBC	PERFURACAO ROTATIVA TERRA SOLIDA PARA TUBULAO D=25cm	FUNDACOES INDIRETAS	M	470,0	34,77	16.341,90	0,24	93,05
99059	SINAPI	LOCAÇÃO CONVENCIONAL DE OBRA, UTILIZANDO GABARITO DE TÁBUAS CORRIDAS PONTALETADAS A CADA 2,00M - 2 UTILIZAÇÕES. AF_03/2024	SERT - SERVIÇOS TÉCNICOS	M	220,0	72,14	15.870,80	0,23	93,29
97902	SINAPI	CAIXA ENTERRADA HIDRÁULICA RETANGULAR EM ALVENARIA COM TIJOLOS CERÂMICOS MACIÇOS, DIMENSÕES INTERNAS: 0,6X0,6X0,6 M PARA REDE DE ESGOTO. AF_12/2020	INH1 - INSTALAÇÕES HIDROS SANITÁRIAS	UN	22,0	712,91	15.684,02	0,23	93,52
014050	SBC	CONSUMO MATERIAIS ESCRITORIO	CONSUMOS	MES	36,0	418,76	15.075,36	0,22	93,74
100763	SINAPI	VIGA METÁLICA EM PERFIL LAMINADO OU SOLDADO EM AÇO ESTRUTURAL, COM CONEXÕES PARAFUSADAS, INCLUSOS MÃO DE OBRA, TRANSPORTE E IÇAMENTO UTILIZANDO GUINDASTE - FORNECIMENTO E INSTALAÇÃO. AF_01/2020_PSA	FUES - FUNDAÇÕES E ESTRUTURAS	KG	704,0	19,57	13.777,28	0,20	93,95
110805	SBC	PORTA COMPLETA MADEIRA 2,20m CORRER COM FERRAGENS	ESQUADRIAS DE MADEIRA	m²	5,0	2.726,34	13.631,70	0,20	94,15
055002	SBC	HIDRANTE-ABRIGO DE INCENDIO DE EMBUTIR 90x120x30cm COMPLETO	INSTALACOES HIDRAULICAS - INCENDIO	UN	2,0	6.811,26	13.622,52	0,20	94,35
92762	SINAPI	ARMAÇÃO DE PILAR OU VIGA DE ESTRUTURA CONVENCIONAL DE CONCRETO ARMADO UTILIZANDO AÇO CA-50 DE 10,0 MM - MONTAGEM. AF_06/2022	FUES - FUNDAÇÕES E ESTRUTURAS	KG	850,0	15,47	13.149,50	0,19	94,54
89356	SINAPI	TUBO, PVC, SOLDÁVEL, DE 25MM, INSTALADO EM RAMAL OU SUB-RAMAL DE ÁGUA - FORNECIMENTO E INSTALAÇÃO. AF_06/2022	INH1 - INSTALAÇÕES HIDROS SANITÁRIAS	M	518,0	24,96	12.929,28	0,19	94,74

Camãra Municipal dos vereadores de Ipiranga do Norte CNPJ: 22.774.588/0001-73

91855	SINAPI	ELETRODUTO FLEXÍVEL CORRUGADO REFORÇADO, PVC, DN 25 MM (3/4"), PARA CIRCUITOS TERMINAIS, INSTALADO EM PAREDE - FORNECIMENTO E INSTALAÇÃO. AF_03/2023	INEL - INSTALAÇÃO ELÉTRICA/ELETRIFICAÇÃO E ILUMINAÇÃO EXTERNA	M	980,0	12,54	12.289,20	0,18	94,92
92759	SINAPI	ARMAÇÃO DE PILAR OU VIGA DE ESTRUTURA CONVENCIONAL DE CONCRETO ARMADO UTILIZANDO AÇO CA-60 DE 5,0 MM - MONTAGEM. AF_06/2022	FUES - FUNDAÇÕES E ESTRUTURAS	KG	657,3	18,33	12.048,30	0,18	95,09
98547	SINAPI	IMPERMEABILIZAÇÃO DE SUPERFÍCIE COM MANTA ASFÁLTICA, DUAS CAMADAS, INCLUSIVE APLICAÇÃO DE PRIMER ASFÁLTICO, E=3MM E E=4MM. AF_09/2023	IMPE - IMPERMEABILIZAÇÕES E PROTEÇÕES DIVERSAS	m²	43,0	276,09	11.871,87	0,18	95,27
97601	SINAPI	REFLETOR EM ALUMÍNIO, DE SUPORTE E ALÇA, COM LÂMPADA VAPOR DE MERCÚRIO DE 250 W, COM REATOR ALTO FATOR DE POTÊNCIA - FORNECIMENTO E INSTALAÇÃO. AF_02/2020	INEL - INSTALAÇÃO ELÉTRICA/ELETRIFICAÇÃO E ILUMINAÇÃO EXTERNA	UN	26,0	449,09	11.676,34	0,17	95,44
060214	SBC	LUMINARIA AVISO/SAIDA 20W EMERGENCIA LED DUPLA FACE SLIM	INSTALACOES ELETRICAS - LUMINARIAS	UN	60,0	179,85	10.791,00	0,16	95,60
202326	SBC	BEBEDOURO DE PRESSAO ACESSIVEL SUSPENSO EM INOX C/ BRAILLE	ACESSIBILIDADE	UN	3,0	3.456,23	10.368,69	0,15	95,76
91928	SINAPI	CABO DE COBRE FLEXÍVEL ISOLADO, 4 MM², ANTI-CHAMA 450/750 V, PARA CIRCUITOS TERMINAIS - FORNECIMENTO E INSTALAÇÃO. AF_03/2023	INEL - INSTALAÇÃO ELÉTRICA/ELETRIFICAÇÃO E ILUMINAÇÃO EXTERNA	M	1.200,0	8,46	10.152,00	0,15	95,91
103672	SINAPI	CONCRETAGEM DE PILARES, FCK = 25 MPA, COM USO DE BOMBA - LANÇAMENTO, ADENSAMENTO E ACABAMENTO. AF_02/2022_PS	FUES - FUNDAÇÕES E ESTRUTURAS	m³	9,3	1.090,71	10.143,60	0,15	96,06
100854	SINAPI	TORNEIRA CROMADA DE MESA PARA LAVATÓRIO COM SENSOR DE PRESENCIA. AF_01/2020	INHI - INSTALAÇÕES HIDROS SANITÁRIAS	UN	4,0	2.454,13	9.816,52	0,15	96,20
068399	SBC	CAMERA BULLET INFRAVR, MULTI HD 4X1 INTELBRAS VHD3230 B G7	INSTALACOES ELETRICAS - SONORIZACAO	UN	20,0	461,38	9.227,60	0,14	96,34
86940	SINAPI	LAVATÓRIO LOUÇA BRANCA COM COLUNA, 45 X 55CM OU EQUIVALENTE, PADRÃO MÉDIO, INCLUSO SIFÃO TIPO GARRAFA, VÁLVULA E ENGATE FLEXÍVEL DE 40CM EM METAL CROMADO, COM APARELHO MISTURADOR PADRÃO MÉDIO - FORNECIMENTO E INSTALAÇÃO. AF_01/2020	INHI - INSTALAÇÕES HIDROS SANITÁRIAS	UN	6,0	1.506,43	9.038,58	0,13	96,47
98555	SINAPI	IMPERMEABILIZAÇÃO DE SUPERFÍCIE COM ARGAMASSA POLIMÉRICA / MEMBRANA ACRÍLICA, 3 DEMÃOS. AF_09/2023	IMPE - IMPERMEABILIZAÇÕES E PROTEÇÕES DIVERSAS	m²	251,2	34,80	8.741,76	0,13	96,60
91924	SINAPI	CABO DE COBRE FLEXÍVEL ISOLADO, 1,5 MM², ANTI-CHAMA 450/750 V, PARA CIRCUITOS TERMINAIS - FORNECIMENTO E INSTALAÇÃO. AF_03/2023	INEL - INSTALAÇÃO ELÉTRICA/ELETRIFICAÇÃO E ILUMINAÇÃO EXTERNA	M	2.300,0	3,67	8.441,00	0,12	96,73
89848	SINAPI	TUBO PVC, SERIE NORMAL, ESGOTO PREDIAL, DN 100 MM, FORNECIDO E INSTALADO EM SUBCOLETOR AÉREO DE ESGOTO SANITÁRIO. AF_08/2022	INHI - INSTALAÇÕES HIDROS SANITÁRIAS	M	260,0	31,05	8.073,00	0,12	96,84
92986	SINAPI	CABO DE COBRE FLEXÍVEL ISOLADO, 35 MM², ANTI-CHAMA 0,6/1,0 KV, PARA REDE ENTERRADA DE DISTRIBUIÇÃO DE ENERGIA ELÉTRICA - FORNECIMENTO E INSTALAÇÃO. AF_12/2021	INEL - INSTALAÇÃO ELÉTRICA/ELETRIFICAÇÃO E ILUMINAÇÃO EXTERNA	M	150,0	50,69	7.603,50	0,11	96,96
112636	SBC	JANELA DE CORRER 2 FOLHAS EM ALUMINIO NATURAL COM VIDRO 4MM	ESQUADRIAS DE ALUMINIO	m²	6,73	1.085,33	7.304,27	0,11	97,06
160016	SBC	IMPERMEABILIZACAO DE LAJE C/ELASTOMERO MANTA FLEX PP TIPO II	TRATAMENTOS E IMPERMEABILIZACOES	m²	41,0	176,72	7.245,52	0,11	97,17
060181	SBC	POSTE DE JARDIM GLOBO DUPLO 2,44m EM ACO	INSTALACOES ELETRICAS - LUMINARIAS	UN	8,0	900,15	7.201,20	0,11	97,28
102257	SINAPI	DIVISORIA SANITÁRIA, TIPO CABINE, EM PAINEL DE GRANILITE, ESP = 3CM, ASSENTADO COM ARGAMASSA COLANTE AC III-E, EXCLUSIVE FERRAGENS. AF_01/2021	PARE - PAREDES/PAINELIS	m²	16,3	421,03	6.862,78	0,10	97,38
172234	SBC	PAVIMENTO ASFALTO FLEXIVEL CBUQ COM ASFALTO CAP 50/70	URBANIZACAO	m³	13,75	489,73	6.733,78	0,10	97,48
91341	SINAPI	PORTA EM ALUMÍNIO DE ABRIR TIPO VENEZIANA COM GUARNIÇÃO, FIXAÇÃO COM PARAFUSOS - FORNECIMENTO E INSTALAÇÃO. AF_12/2019	ESQV - ESQUADRIAS/FERRAGENS/VIDROS	m²	8,3	807,95	6.705,98	0,10	97,58
96524	SINAPI	ESCAVAÇÃO MECANIZADA PARA VIGA BALDRAME OU SAPATA CORRIDA COM MINI-ESCAVADEIRA (SEM ESCAVAÇÃO PARA COLOCAÇÃO DE FORMAS). AF_01/2024	MOVVT - MOVIMENTO DE TERRA	m³	40,0	163,06	6.522,40	0,10	97,67
053021	SBC	FOSSA SEPTICA BIODIGESTOR 1.300L FUNDO CONICO ACQUALIMP	INSTALACOES HIDRAULICAS - ESGOTO	UN	2,0	3.200,69	6.401,38	0,09	97,77
102623	SINAPI	CAIXA D'ÁGUA EM POLIETILENO, 1000 LITROS (INCLUSOS TUBOS, CONEXÕES E TORNEIRA DE BÓIA) - FORNECIMENTO E INSTALAÇÃO. AF_06/2021	INHI - INSTALAÇÕES HIDROS SANITÁRIAS	UN	7,0	892,36	6.246,52	0,09	97,86
069057	SBC	POSTE DE CONCRETO ARMADO DE SECAO DUPLO T 11,00M 2000 DAN	ILUMINACAO PUBLICA	UN	1,0	6.089,04	6.089,04	0,09	97,95
012689	SBC	MOBILIZACAO E DESMOBILIZACAO DE CANTEIRO	INSTALACOES PROVISORIAS	UN	1,0	5.681,02	5.681,02	0,08	98,04
99855	SINAPI	CORRIMÃO SIMPLES, DIÂMETRO EXTERNO = 1 1/2", EM AÇO GALVANIZADO. AF_04/2019_PS	ESQV - ESQUADRIAS/FERRAGENS/VIDROS	M	42,0	127,07	5.336,94	0,08	98,11
90838	SINAPI	PORTA CORTA-FOGO 90X210X4CM - FORNECIMENTO E INSTALAÇÃO. AF_12/2019	ESQV - ESQUADRIAS/FERRAGENS/VIDROS	UN	2,0	2.445,00	4.890,00	0,07	98,19
100878	SINAPI	VASO SANITÁRIO SIFONADO COM CAIXA ACOPLADA, LOUÇA BRANCA - PADRÃO ALTO - FORNECIMENTO E INSTALAÇÃO. AF_01/2020	INHI - INSTALAÇÕES HIDROS SANITÁRIAS	UN	6,0	794,93	4.769,58	0,07	98,26
92005	SINAPI	TOMADA MÉDIA DE EMBUTIR (2 MÓDULOS), 2P+T 20 A, INCLUINDO SUPORTE E PLACA - FORNECIMENTO E INSTALAÇÃO. AF_03/2023	INEL - INSTALAÇÃO ELÉTRICA/ELETRIFICAÇÃO E ILUMINAÇÃO EXTERNA	UN	69,0	67,77	4.676,13	0,07	98,33
012075	SBC	INSTALACAO PROVISORIA DE AGUA E ESGOTO	INSTALACOES PROVISORIAS	PT	1,0	4.254,31	4.254,31	0,06	98,39
063561	SBC	CURVA DE INVERSAO PARA ELETROCALHA 200x50mm CHAPA 20	INSTALACOES ELETRICAS - LEITOS E CABOS	UN	50,0	83,95	4.197,50	0,06	98,45
93190	SINAPI	VERGA MOLDADA IN LOCO COM UTILIZAÇÃO DE BLOCOS CANALETA PARA JANELAS COM ATÉ 1,5 M DE VÃO. AF_03/2016	FUES - FUNDAÇÕES E ESTRUTURAS	M	65,0	64,34	4.182,10	0,06	98,51
93192	SINAPI	VERGA MOLDADA IN LOCO COM UTILIZAÇÃO DE BLOCOS CANALETA PARA PORTAS COM ATÉ 1,5 M DE VÃO. AF_03/2016	FUES - FUNDAÇÕES E ESTRUTURAS	M	55,0	74,57	4.101,35	0,06	98,57
160055	SBC	IMPERMEABILIZACAO DE CAIXAS D'AGUA/RESERVATORIOS COM K11+KZ	TRATAMENTOS E IMPERMEABILIZACOES	m²	25,0	160,07	4.001,75	0,06	98,63
95472	SINAPI	VASO SANITARIO SIFONADO CONVENCIONAL PARA PCD SEM FURO FRONTAL COM LOUÇA BRANCA SEM ASSENTO, INCLUSO CONJUNTO DE LIGAÇÃO PARA BACIA SANITÁRIA AJUSTÁVEL - FORNECIMENTO E INSTALAÇÃO. AF_01/2020	INHI - INSTALAÇÕES HIDROS SANITÁRIAS	UN	4,0	939,74	3.758,96	0,06	98,69
060126	SBC	PLAFON PLAFON 25W LED SOBREPOR BRANCO NEUTRO	INSTALACOES ELETRICAS - LUMINARIAS	UN	37,0	100,93	3.734,41	0,06	98,74
86895	SINAPI	BANCADA DE GRANITO CINZA POLIDO, DE 0,50 X 0,60 M, PARA LAVATÓRIO - FORNECIMENTO E INSTALAÇÃO. AF_01/2020	INHI - INSTALAÇÕES HIDROS SANITÁRIAS	UN	8,0	447,65	3.581,20	0,05	98,80
100761	SINAPI	PINTURA COM TINTA ALQUÍDICA DE ACABAMENTO (ESMALTE SINTÉTICO FOSCO) PULVERIZADA SOBRE SUPERFÍCIES METÁLICAS (EXCETO PERFIL) EXECUTADO EM OBRA (02 DEMÃOS). AF_01/2020_PE	PINT - PINTURAS	m²	63,2	53,44	3.377,40	0,05	98,85

Camãra Municipal dos vereadores de Ipiranga do Norte CNPJ: 22.774.588/0001-73

93442	SINAPI	BANCADA MÁRMORE BRANCO 150 X 60 CM, COM CUBA DE EMBUTIR DE AÇO, VÁLVULA AMERICANA E SIFÃO TIPO GARRAFA EM METAL, ENGATE FLEXÍVEL 30 CM, TORNEIRA CROMADA, DE MESA, 1/2" OU 3/4", PARA PIA COZINHA, PADRÃO ALTO - FORNEC. E INSTALAÇÃO. AF_01/2020	INHI - INSTALAÇÕES HIDROS SANITÁRIAS	UN	2,0	1.683,31	3.366,62	0,05	98,90
101512	SINAPI	ENTRADA DE ENERGIA ELÉTRICA, AÉREA, TRIFÁSICA, COM CAIXA DE EMBUTIR, CABO DE 35 MM2 E DISJUNTOR DIN 50A (NÃO INCLUSO O POSTE DE CONCRETO). AF_07/2020	INEL - INSTALAÇÃO ELÉTRICA/ELETRIFICAÇÃO E ILUMINAÇÃO EXTERNA	UN	1,0	3.100,42	3.100,42	0,05	98,94
170031	SBC	REGULARIZACAO DE PISO ARGAMASSA 1:3-CIMENTO/AREIA	PAVIMENTACOES INTERNAS	m²	43,0	72,06	3.098,58	0,05	98,99
97590	SINAPI	LUMINÁRIA TIPO PLAFON REDONDO COM VIDRO FOSCO, DE SOBREPOR, COM 1 LÂMPADA FLUORESCENTE DE 15 W, SEM REATOR - FORNECIMENTO E INSTALAÇÃO. AF_02/2020	INEL - INSTALAÇÃO ELÉTRICA/ELETRIFICAÇÃO E ILUMINAÇÃO EXTERNA	UN	25,0	120,97	3.024,25	0,04	99,03
91981	SINAPI	INTERRUPTOR BIPOLAR (1 MÓDULO), 10A/250V, INCLUINDO SUPORTE E PLACA - FORNECIMENTO E INSTALAÇÃO. AF_03/2023	INEL - INSTALAÇÃO ELÉTRICA/ELETRIFICAÇÃO E ILUMINAÇÃO EXTERNA	UN	54,0	55,77	3.011,58	0,04	99,08
101881	SINAPI	QUADRO DE DISTRIBUIÇÃO DE ENERGIA EM CHAPA DE AÇO GALVANIZADO, DE EMBUTIR, COM BARRAMENTO TRIFÁSICO, PARA 40 DISJUNTORES DIN 100A - FORNECIMENTO E INSTALAÇÃO. AF_10/2020	INEL - INSTALAÇÃO ELÉTRICA/ELETRIFICAÇÃO E ILUMINAÇÃO EXTERNA	UN	2,0	1.460,78	2.921,56	0,04	99,12
101910	SINAPI	EXTINTOR DE INCÊNDIO PORTÁTIL COM CARGA DE POS DE 8 KG, CLASSE BC - FORNECIMENTO E INSTALAÇÃO. AF_10/2020_PE	INES - INSTALAÇÕES ESPECIAIS	UN	8,0	363,80	2.910,40	0,04	99,16
98565	SINAPI	PROTEÇÃO MECÂNICA DE SUPERFÍCIE HORIZONTAL COM ARGAMASSA DE CIMENTO E AREIA, TRAÇO 1:3, E=3CM. AF_09/2023	IMPE - IMPERMEABILIZAÇÕES E PROTEÇÕES DIVERSAS	m²	43,0	63,87	2.746,41	0,04	99,20
104746	SINAPI	MINI CAPTOR PARA SPDA - FORNECIMENTO E INSTALAÇÃO. AF_08/2023	INEL - INSTALAÇÃO ELÉTRICA/ELETRIFICAÇÃO E	UN	75,0	35,23	2.642,25	0,04	99,24
101504	SINAPI	ENTRADA DE ENERGIA ELÉTRICA, AÉREA, BIFÁSICA, COM CAIXA DE EMBUTIR, CABO DE 35 MM2 E DISJUNTOR DIN 50A (NÃO INCLUSO O POSTE DE CONCRETO). AF_07/2020_PS	INEL - INSTALAÇÃO ELÉTRICA/ELETRIFICAÇÃO E ILUMINAÇÃO EXTERNA	UN	1,0	2.637,54	2.637,54	0,04	99,28
103979	SINAPI	TUBO, PVC, SOLDÁVEL, DE 50MM, INSTALADO EM RAMAL DE DISTRIBUIÇÃO DE ÁGUA - FORNECIMENTO E INSTALAÇÃO. AF_06/2022	INHI - INSTALAÇÕES HIDROS SANITÁRIAS	M	77,0	31,71	2.441,67	0,04	99,32
91864	SINAPI	ELETRODUTO RÍGIDO ROSCÁVEL, PVC, DN 32 MM (1"), PARA CIRCUITOS TERMINAIS, INSTALADO EM FORRO - FORNECIMENTO E INSTALAÇÃO. AF_03/2023	INEL - INSTALAÇÃO ELÉTRICA/ELETRIFICAÇÃO E ILUMINAÇÃO EXTERNA	M	123,0	17,74	2.182,02	0,03	99,35
012025	SBC	ANDAIME TUBULAR PARA FACHADAS + TRANSPORTE IDA E VOLTA	INSTALACOES PROVISORIAS	m²	240,0	8,90	2.136,00	0,03	99,38
98525	SINAPI	LIMPEZA MECANIZADA DE CAMADA VEGETAL, VEGETAÇÃO E PEQUENAS ÁRVORES (DIÂMETRO DE TRONCO MENOR QUE 0,20 M), COM TRATOR DE ESTEIRAS. AF_03/2024	URBA - URBANIZAÇÃO	m²	3.008,09	0,71	2.135,74	0,03	99,41
96619	SINAPI	LASTRO DE CONCRETO MAGRO, APLICADO EM BLOCOS DE COROAMENTO OU SAPATAS, ESPESURA DE 5 CM. AF_01/2024	FUES - FUNDAÇÕES E ESTRUTURAS	m²	34,0	50,86	1.729,24	0,03	99,44
91940	SINAPI	CAIXA RETANGULAR 4" X 2" MÉDIA (1,30 M DO PISO), PVC, INSTALADA EM PAREDE - FORNECIMENTO E INSTALAÇÃO. AF_03/2023	INEL - INSTALAÇÃO ELÉTRICA/ELETRIFICAÇÃO E ILUMINAÇÃO EXTERNA	UN	83,0	20,26	1.681,58	0,02	99,46
91941	SINAPI	CAIXA RETANGULAR 4" X 2" BAIXA (0,30 M DO PISO), PVC, INSTALADA EM PAREDE - FORNECIMENTO E INSTALAÇÃO. AF_03/2023	INEL - INSTALAÇÃO ELÉTRICA/ELETRIFICAÇÃO E ILUMINAÇÃO EXTERNA	UN	120,0	13,27	1.592,40	0,02	99,49
062445	SBC	CAIXA TOMADA DE EMBUTIR PISO SRS 854 ENTRADAS 3/4	INSTALACOES ELETRICAS - DUTOS E TOMADAS	UN	6,0	245,59	1.473,54	0,02	99,51
89987	SINAPI	REGISTRO DE GAVETA BRUTO, LATÃO, ROSCÁVEL, 3/4", COM ACABAMENTO E CANOPLA CROMADOS - FORNECIMENTO E INSTALAÇÃO. AF_08/2021	INHI - INSTALAÇÕES HIDROS SANITÁRIAS	UN	15,0	96,32	1.444,80	0,02	99,53
89366	SINAPI	JOELHO 90 GRAUS COM BUCHA DE LATÃO, PVC, SOLDÁVEL, DN 25MM, X 3/4 INSTALADO EM RAMAL OU SUB-RAMAL DE ÁGUA - FORNECIMENTO E INSTALAÇÃO. AF_06/2022	INHI - INSTALAÇÕES HIDROS SANITÁRIAS	UN	81,0	17,61	1.426,41	0,02	99,55
060191	SBC	BALIZADOR DE SOLO MINI SPUR 05 IP67 AMBAR BIVOLT STELLA	INSTALACOES ELETRICAS - LUMINARIAS	UN	10,0	141,35	1.413,50	0,02	99,57
069018	SBC	POSTE CONCRETO ARMADO DE SECAO DUPLA T 9,00m 150DAN TIPO D	ILUMINACAO PUBLICA	UN	1,0	1.365,60	1.365,60	0,02	99,59
98308	SINAPI	TOMADA PARA TELEFONE RJ11 - FORNECIMENTO E INSTALAÇÃO. AF_11/2019	INES - INSTALAÇÕES ESPECIAIS	UN	38,0	35,59	1.352,42	0,02	99,61
91942	SINAPI	CAIXA RETANGULAR 4" X 4" ALTA (2,00 M DO PISO), PVC, INSTALADA EM PAREDE - FORNECIMENTO E INSTALAÇÃO. AF_03/2023	INEL - INSTALAÇÃO ELÉTRICA/ELETRIFICAÇÃO E ILUMINAÇÃO EXTERNA	UN	34,0	39,28	1.335,52	0,02	99,63
90447	SINAPI	RASGO LINEAR MANUAL EM ALVENARIA, PARA ELETRODUTOS, DIÂMETROS MENORES OU IGUAIS A 40 MM. AF_09/2023	INHI - INSTALAÇÕES HIDROS SANITÁRIAS	M	150,0	8,70	1.305,00	0,02	99,65
93193	SINAPI	VERGA MOLDADA IN LOCO COM UTILIZAÇÃO DE BLOCOS CANALETA PARA PORTAS COM MAIS DE 1,5 M DE VÃO. AF_03/2016	FUES - FUNDAÇÕES E ESTRUTURAS	M	18,0	68,30	1.229,40	0,02	99,67
93662	SINAPI	DISJUNTOR BIPOLAR TIPO DIN, CORRENTE NOMINAL DE 20A - FORNECIMENTO E INSTALAÇÃO. AF_10/2020	INEL - INSTALAÇÃO ELÉTRICA/ELETRIFICAÇÃO E	UN	16,0	76,62	1.225,92	0,02	99,69
95649	SINAPI	KIT CAVALETE PARA MEDIÇÃO DE ÁGUA - ENTRADA INDIVIDUALIZADA, EM CPVC DN 28 MM (1"), PARA 2 MEDIDORES - FORNECIMENTO E INSTALAÇÃO (EXCLUSIVE HIDRÔMETRO). AF_03/2024	INHI - INSTALAÇÕES HIDROS SANITÁRIAS	UN	1,0	1.203,92	1.203,92	0,02	99,71
102710	SINAPI	JUNÇÃO SIMPLES DE PVC, 45 GRAUS, SÉRIE NORMAL, PARA ESGOTO PREDIAL, DN 100 MM, INSTALADA EM DRENO - FORNECIMENTO E INSTALAÇÃO. AF_07/2021	DROP - DRENAGEM/OBRAS DE CONTENÇÃO / POÇOS DE VISITA E CAIXAS	UN	18,0	65,78	1.184,04	0,02	99,72
90456	SINAPI	QUEBRA EM ALVENARIA PARA INSTALAÇÃO DE CAIXA DE TOMADA (4X4 OU 4X2). AF_09/2023	INHI - INSTALAÇÕES HIDROS SANITÁRIAS	UN	205,0	5,76	1.180,80	0,02	99,74
98108	SINAPI	CAIXA DE GORDURA DUPLA (CAPACIDADE: 126 L), RETANGULAR, EM ALVENARIA COM BLOCOS DE CONCRETO, DIMENSÕES INTERNAS = 0,4X0,7 M, ALTURA INTERNA = 0,8 M. AF_12/2020	INHI - INSTALAÇÕES HIDROS SANITÁRIAS	UN	2,0	581,73	1.163,46	0,02	99,76
89362	SINAPI	JOELHO 90 GRAUS, PVC, SOLDÁVEL, DN 25MM, INSTALADO EM RAMAL OU SUB-RAMAL DE ÁGUA - FORNECIMENTO E INSTALAÇÃO. AF_06/2022	INHI - INSTALAÇÕES HIDROS SANITÁRIAS	UN	111,0	10,41	1.155,51	0,02	99,78
060496	SBC	ARANDELA LED 18W BRANCO FRIO TIPO TARTARUGA	INSTALACOES ELETRICAS - LUMINARIAS	UN	11,0	97,34	1.070,74	0,02	99,79
98909	SINAPI	JOELHO 90 GRAUS, PVC, SERIE NORMAL, ESGOTO PREDIAL, DN 100 MM, JUNTA ELÁSTICA, FORNECIDO E INSTALADO EM PRUMADA DE ESGOTO SANITÁRIO OU VENTILAÇÃO. AF_08/2022	INHI - INSTALAÇÕES HIDROS SANITÁRIAS	UN	31,0	33,95	1.052,45	0,02	99,81
065464	SBC	PROTETOR DPS 275V 45,0KA CLASSE 2 EZ9L33145 SCHNEIDER	INSTALACOES ELETRICAS - SUBESTACOES E GERACAO	UN	6,0	169,23	1.015,38	0,02	99,82
101880	SINAPI	QUADRO DE DISTRIBUIÇÃO DE ENERGIA EM CHAPA DE AÇO GALVANIZADO, DE EMBUTIR, COM BARRAMENTO TRIFÁSICO, PARA 30 DISJUNTORES DIN 150A - FORNECIMENTO E INSTALAÇÃO. AF_10/2020	INEL - INSTALAÇÃO ELÉTRICA/ELETRIFICAÇÃO E ILUMINAÇÃO EXTERNA	UN	1,0	1.011,99	1.011,99	0,01	99,84

Camãra Municipal dos vereadores de Ipiranga do Norte CNPJ: 22.774.588/0001-73

104328	SINAPI	CAIXA SIFONADA, COM GRELHA QUADRADA, PVC, DN 150 X 150 X 50 MM, JUNTA SOLDÁVEL, FORNECIDA E INSTALADA EM RAMAL DE DESCARGA OU EM RAMAL DE ESGOTO SANITÁRIO. AF_08/2022	INHI - INSTALAÇÕES HIDROS SANITÁRIAS	UN	10,0	82,90	829,00	0,01	99,85
101896	SINAPI	DISJUNTOR TERMOMAGNÉTICO TRIPOLAR, CORRENTE NOMINAL DE 200A - FORNECIMENTO E INSTALAÇÃO. AF_10/2020	INEL - INSTALAÇÃO ELÉTRICA/ELETRIFICAÇÃO E ILUMINAÇÃO EXTERNA	UN	1,0	806,26	806,26	0,01	99,86
016500	SBC	PLACA DE RESPONSABILIDADE TECNICA EM OBRAS	DESPESAS LEGAIS	m²	2,0	351,88	703,76	0,01	99,87
102507	SINAPI	PINTURA DE DEMARCAÇÃO DE VAGA COM TINTA EPÓXI, E = 10 CM, APLICAÇÃO MANUAL. AF_05/2021	PINT - PINTURAS	M	95,0	7,06	670,70	0,01	99,88
103985	SINAPI	JOELHO 45 GRAUS, PVC, SOLDÁVEL, DN 50MM, INSTALADO EM RAMAL DE DISTRIBUIÇÃO DE ÁGUA - FORNECIMENTO E INSTALAÇÃO. AF_06/2022	INHI - INSTALAÇÕES HIDROS SANITÁRIAS	UN	27,0	24,32	656,64	0,01	99,89
89711	SINAPI	TUBO PVC, SERIE NORMAL, ESGOTO PREDIAL, DN 40 MM, FORNECIDO E INSTALADO EM RAMAL DE DESCARGA OU RAMAL DE ESGOTO SANITÁRIO. AF_08/2022	INHI - INSTALAÇÕES HIDROS SANITÁRIAS	M	24,0	23,47	563,28	0,01	99,90
100556	SINAPI	CAIXA DE PASSAGEM PARA TELEFONE 15X15X10CM (SOBREPOR), FORNECIMENTO E INSTALACAO. AF_11/2019	INES - INSTALAÇÕES ESPECIAIS	UN	10,0	54,80	548,00	0,01	99,91
86929	SINAPI	TANQUE DE MÁRMORE SINTÉTICO SUSPENSO, 22L OU EQUIVALENTE, INCLUSO SIFÃO FLEXÍVEL EM PVC, VÁLVULA PLÁSTICA E TORNEIRA DE METAL CROMADO PADRÃO POPULAR - FORNECIMENTO E INSTALAÇÃO. AF_01/2020	INHI - INSTALAÇÕES HIDROS SANITÁRIAS	UN	1,0	508,54	508,54	0,01	99,92
94703	SINAPI	ADAPTADOR COM FLANGE E ANEL DE VEDAÇÃO, PVC, SOLDÁVEL, DN 25 MM X 3/4", INSTALADO EM RESERVAÇÃO PREDIAL DE ÁGUA - FORNECIMENTO E INSTALAÇÃO. AF_04/2024	INHI - INSTALAÇÕES HIDROS SANITÁRIAS	UN	22,0	21,13	464,86	0,01	99,92
104754	SINAPI	CONECTOR SPLIT-BOLT, PARA SPDA, PARA CABOS ATÉ 70 MM2 - FORNECIMENTO E INSTALAÇÃO. AF_08/2023	INEL - INSTALAÇÃO ELÉTRICA/ELETRIFICAÇÃO E	UN	10,0	42,99	429,90	0,01	99,93
93671	SINAPI	DISJUNTOR TRIPOLAR TIPO DIN, CORRENTE NOMINAL DE 32A - FORNECIMENTO E INSTALAÇÃO. AF_10/2020	INEL - INSTALAÇÃO ELÉTRICA/ELETRIFICAÇÃO E	UN	4,0	102,25	409,00	0,01	99,93
98111	SINAPI	CAIXA DE INSPEÇÃO PARA ATERRAMENTO, CIRCULAR, EM POLIETILENO, DIÂMETRO INTERNO = 0,3 M. AF_12/2020	INHI - INSTALAÇÕES HIDROS SANITÁRIAS	UN	6,0	62,50	375,00	0,01	99,94
95675	SINAPI	HIDRÔMETRO DN 3/4", 5,0 M3/H - FORNECIMENTO E INSTALAÇÃO. AF_03/2024	INHI - INSTALAÇÕES HIDROS SANITÁRIAS	UN	2,0	181,43	362,86	0,01	99,95
94706	SINAPI	ADAPTADOR COM FLANGE E ANEL DE VEDAÇÃO, PVC, SOLDÁVEL, DN 50 MM X 1 1/2", INSTALADO EM RESERVAÇÃO PREDIAL DE ÁGUA - FORNECIMENTO E INSTALAÇÃO. AF_04/2024	INHI - INSTALAÇÕES HIDROS SANITÁRIAS	UN	9,0	38,17	343,53	0,01	99,95
103975	SINAPI	TE DE REDUÇÃO, 90 GRAUS, PVC, SOLDÁVEL, DN 50 MM X 20 MM, INSTALADO EM PRUMADA DE ÁGUA - FORNECIMENTO E INSTALAÇÃO. AF_06/2022	INHI - INSTALAÇÕES HIDROS SANITÁRIAS	UN	17,0	19,69	334,73	0,00	99,96
86916	SINAPI	TORNEIRA PLÁSTICA 3/4" PARA TANQUE - FORNECIMENTO E INSTALAÇÃO. AF_01/2020	INHI - INSTALAÇÕES HIDROS SANITÁRIAS	UN	10,0	33,42	334,20	0,00	99,96
89724	SINAPI	JOELHO 90 GRAUS, PVC, SERIE NORMAL, ESGOTO PREDIAL, DN 40 MM, JUNTA SOLDÁVEL, FORNECIDO E INSTALADO EM RAMAL DE DESCARGA OU RAMAL DE ESGOTO SANITÁRIO. AF_08/2022	INHI - INSTALAÇÕES HIDROS SANITÁRIAS	UN	27,0	11,73	316,71	0,00	99,96
103967	SINAPI	BUCHA DE REDUÇÃO, LONGA, PVC, SOLDÁVEL, DN 50 X 32 MM, INSTALADO EM PRUMADA DE ÁGUA - FORNECIMENTO E INSTALAÇÃO. AF_06/2022	INHI - INSTALAÇÕES HIDROS SANITÁRIAS	UN	20,0	13,02	260,40	0,00	99,97
98801	SINAPI	JOELHO 90 GRAUS, PVC, SERIE NORMAL, ESGOTO PREDIAL, DN 50 MM, JUNTA ELÁSTICA, FORNECIDO E INSTALADO EM PRUMADA DE ESGOTO SANITÁRIO OU VENTILAÇÃO. AF_08/2022	INHI - INSTALAÇÕES HIDROS SANITÁRIAS	UN	21,0	11,98	251,58	0,00	99,97
89854	SINAPI	JOELHO 90 GRAUS, PVC, SERIE NORMAL, ESGOTO PREDIAL, DN 150 MM, JUNTA ELÁSTICA, FORNECIDO E INSTALADO EM SUBCOLETOR AÉREO DE ESGOTO SANITÁRIO. AF_08/2022	INHI - INSTALAÇÕES HIDROS SANITÁRIAS	UN	2,0	125,25	250,50	0,00	99,98
89709	SINAPI	RALO SIFONADO, PVC, DN 100 X 40 MM, JUNTA SOLDÁVEL, FORNECIDO E INSTALADO EM RAMAL DE DESCARGA OU EM RAMAL DE ESGOTO SANITÁRIO. AF_08/2022	INHI - INSTALAÇÕES HIDROS SANITÁRIAS	UN	10,0	24,26	242,60	0,00	99,98
89395	SINAPI	TE, PVC, SOLDÁVEL, DN 25MM, INSTALADO EM RAMAL OU SUB-RAMAL DE ÁGUA - FORNECIMENTO E INSTALAÇÃO. AF_06/2022	INHI - INSTALAÇÕES HIDROS SANITÁRIAS	UN	16,0	14,41	230,56	0,00	99,98
055033	SBC	PLACA FOTOLUMINESCENTE SAIDA CADEIRANTE EM PVC 2mm 15x30cm	INSTALACOES HIDRAULICAS - INCENDIO	UN	10,0	18,84	188,40	0,00	99,99
93655	SINAPI	DISJUNTOR MONOPOLAR TIPO DIN, CORRENTE NOMINAL DE 20A - FORNECIMENTO E INSTALAÇÃO. AF_10/2020	INEL - INSTALAÇÃO ELÉTRICA/ELETRIFICAÇÃO E	UN	9,0	17,03	153,27	0,00	99,99
103043	SINAPI	REGISTRO DE ESFERA, PVC, ROSCÁVEL, COM CABEÇA QUADRADA, 1/2" - FORNECIMENTO E INSTALAÇÃO. AF_08/2021	INHI - INSTALAÇÕES HIDROS SANITÁRIAS	UN	6,0	23,08	138,48	0,00	99,99
97427	SINAPI	FLANGE EM AÇO, DN 25 MM X 1", INSTALADO EM RESERVAÇÃO DE ÁGUA DE EDIFICAÇÃO QUE POSSUA RESERVATÓRIO DE FIBRA/FIBROCIMENTO - FORNECIMENTO E INSTALAÇÃO. AF_06/2016	INHI - INSTALAÇÕES HIDROS SANITÁRIAS	UN	3,0	44,98	134,94	0,00	99,99
93673	SINAPI	DISJUNTOR TRIPOLAR TIPO DIN, CORRENTE NOMINAL DE 50A - FORNECIMENTO E INSTALAÇÃO. AF_10/2020	INEL - INSTALAÇÃO ELÉTRICA/ELETRIFICAÇÃO E	UN	1,0	120,47	120,47	0,00	99,99
89802	SINAPI	JOELHO 45 GRAUS, PVC, SERIE NORMAL, ESGOTO PREDIAL, DN 50 MM, JUNTA ELÁSTICA, FORNECIDO E INSTALADO EM PRUMADA DE ESGOTO SANITÁRIO OU VENTILAÇÃO. AF_08/2022	INHI - INSTALAÇÕES HIDROS SANITÁRIAS	UN	9,0	12,84	115,56	0,00	100,00
89726	SINAPI	JOELHO 45 GRAUS, PVC, SERIE NORMAL, ESGOTO PREDIAL, DN 40 MM, JUNTA SOLDÁVEL, FORNECIDO E INSTALADO EM RAMAL DE DESCARGA OU RAMAL DE ESGOTO SANITÁRIO. AF_08/2022	INHI - INSTALAÇÕES HIDROS SANITÁRIAS	UN	7,0	12,01	84,07	0,00	100,00
104348	SINAPI	TERMINAL DE VENTILAÇÃO, PVC, SÉRIE NORMAL, ESGOTO PREDIAL, DN 50 MM, JUNTA SOLDÁVEL, FORNECIDO E INSTALADO EM PRUMADA DE ESGOTO SANITÁRIO OU VENTILAÇÃO. AF_08/2022	INHI - INSTALAÇÕES HIDROS SANITÁRIAS	UN	6,0	13,22	79,32	0,00	100,00
89396	SINAPI	TÊ COM BUCHA DE LATÃO NA BOLSA CENTRAL, PVC, SOLDÁVEL, DN 25MM X 1/2", INSTALADO EM RAMAL OU SUB-RAMAL DE ÁGUA - FORNECIMENTO E INSTALAÇÃO. AF_06/2022	INHI - INSTALAÇÕES HIDROS SANITÁRIAS	UN	3,0	22,17	66,51	0,00	100,00
000261	SBC	SONDAGENS DE SOLO	PROJETOS	UN	1,0	58,81	58,81	0,00	100,00

Total sem BDI 5.360.860,81
Total do BDI 1.403.521,94
Total Geral 6.764.382,75

ERIC SHALON SOUZA DO Assinado de forma digital por ERIC
NASCIMENTO:028858381 SHALON SOUZA DO
75 NASCIMENTO:02885838175
Dados: 2024.09.30 17:24:38 -03'00'

ERIC SHALON SOUZA DO NASCIMENTO
Arquiteto e Urbanista CAU/MT A229723-0

**MEMORIAL DESCRITIVO DOS PROJETOS COMPLEMENTARES DA CÂMARA
MUNICIPAL (IPIRANGA DO NORTE – MT)**

ERIC SHALON SOUZA DO
NASCIMENTO:02885838
175

Digitally signed by ERIC
SHALON SOUZA DO
NASCIMENTO:02885838175
Date: 2024.05.07 15:52:50
-04'00'

IPIRANGA DO NORTE, ABRIL DE 2024.

Sumário

1 INTRODUÇÃO.....	3
2 LOCALIZAÇÃO.....	3
3 PROJETO DE CONCRETO ARMADO.....	4
4 PROJETO ESTRUTURAL METÁLICO.....	5
5 PROJETO HIDROSSANITÁRIO.....	6
6 PROJETO DE INSTALAÇÕES ELÉTRICAS.....	9
7 PROJETO DE SPDA.....	10
8 PROJETO DE PSCIP.....	11
9 CFTV.....	12
10 CONCLUSÃO.....	13

1 INTRODUÇÃO

O empreendimento refere-se à construção da nova sede da Câmara Municipal de Vereadores na cidade de Ipiranga do Norte, estado do Mato Grosso. A edificação terá área construída total de 1.276,72m², distribuída em dois pavimentos. O pavimento térreo abrigará a parte operacional, contendo: recepção, sala da presidência, 08 gabinetes, ouvidoria, sala de compras e licitações, banheiros, contabilidade, sala de TI, copa, controle interno, despensa, lavanderia, almoxarifado, secretaria especial, sala do legislativo, sala jurídica e áreas de convivência.

O pavimento superior acomodará o plenário, compreendendo: hall, auditório, sala de áudio e vídeo, depósito, banheiros, cozinha e despensa. Os projetos complementares elaborados foram: estrutural de concreto armado, estrutural metálico, hidrossanitário, elétrico, CFTV, PSCIP (Projeto de Segurança Contra Incêndio e Pânico) e SPDA (Sistema de Proteção Contra Descargas Atmosféricas). O projeto e execução devem seguir rigorosamente as normas técnicas pertinentes da ABNT.

2 LOCALIZAÇÃO

O terreno onde será implantada a Câmara Municipal é composto pelos lotes 01, 02, 39 e 40 do Loteamento Golden Valle, município de Ipiranga do Norte/MT, totalizando 1.276,72m² de área. O terreno apresenta desníveis topográficos, com cota altimétrica máxima de +0,50m e cota mínima no nível 0,00m.

Especificações Gerais:

- Todas as especificações técnicas de materiais, serviços e métodos construtivos estão detalhadas nos projetos complementares, devendo ser rigorosamente seguidas pela empresa executora.
- Todas as medidas e quantidades devem ser conferidas in loco antes do início dos serviços.
- Eventuais modificações, incompatibilidades, erros ou omissões somente poderão ser efetuadas mediante análise, aprovação formal dos projetistas/responsáveis técnicos e anuência da Câmara Municipal, registrada em documento específico.
- Em caso de divergências, deverá prevalecer a seguinte ordem de prioridade: especificações, projetos (maior escala), planilhas e memoriais descritivos.

3 PROJETO DE CONCRETO ARMADO

3.1 Fundações

- Estacas de concreto armado moldadas in loco
- NBR 6122:2010 - Projeto e execução de fundações
- 94 estacas de 25cm de diâmetro
- Ferragens conforme especificações do projeto
- Concreto usinado com $f_{ck} = 20\text{MPa}$

3.2 Blocos de Coroamento

- NBR 6118:2014 - Projeto de estruturas de concreto
- 87 blocos de 0,60 x 0,60 x 0,50m
- 4 blocos de 0,90 x 0,60 x 0,50m (com 2 estacas por bloco)
- Concreto com $f_{ck} = 20\text{MPa}$

3.3 Vigas Baldrame

- Dimensões e ferragens conforme projeto
- Concreto com $f_{ck} = 20\text{MPa}$
- Formas laterais em tábuas (pinus, cedrinho, etc.)
- Impermeabilização com revestimento cimentício semiflexível (3 demãos cruzadas com broxa)
 - Ex: Viaplus 1000 ou similar

3.4 Pilares

- 87 pilares com alturas variadas conforme projeto
- Concreto com $f_{ck} = 25\text{MPa}$

- Formas em tábuas

3.5 Vigas

- 2 linhas: vigas de forro e vigas de cobertura
- Dimensões e ferragens conforme especificações do projeto
- Concreto com $f_{ck} = 25\text{MPa}$

3.6 Cobertura e Estrutura de Reservatórios

- Estrutura metálica com telhas metálicas tipo sanduiche
- Estruturas de apoio para reservatórios em estrutura metálica
- NBR 8800:2008 - Projeto de estruturas mistas de aço e concreto

3.7 Normas Técnicas

- Além das normas citadas, deverão ser atendidas todas as normas da ABNT aplicáveis aos materiais, sistemas e serviços especificados no projeto estrutural.

4 PROJETO ESTRUTURAL METÁLICO

A estrutura de cobertura será composta por tesouras treliçadas metálicas, apoiadas sobre os pilares de concreto armado. Todos os elementos estruturais metálicos deverão ser devidamente soldados, obedecendo rigorosamente às seguintes Normas Técnicas da ABNT:

- NBR 8800:2008 - Projeto de estruturas de aço e de estruturas mistas de aço e concreto de edifícios
 - Estabelece os requisitos gerais para projeto de estruturas de aço e estruturas mistas.
- NBR 14762:2010 - Dimensionamento de estruturas de aço constituídas por perfis formados a frio

- Fixa os requisitos para dimensionamento de estruturas formadas por perfis de aço conformados a frio.
- NBR 5884:2013 - Perfil estrutural de aço formado a frio
 - Define os requisitos para perfis estruturais de aço formados a frio por dobramento.
- NBR 8261:1983 - Termos e definições de materiais e elementos estruturais
 - Fornece a terminologia aplicável aos materiais e elementos de estruturas metálicas.

As marquises possuem elementos decorativos em ACM (Aluminum Composite Material), conforme especificações do projeto e memorial arquitetônico. A estrutura metálica foi dimensionada para suportar os esforços e permitir a fixação desses elementos decorativos em ACM.

Todos os perfis metálicos estruturais estão especificados no projeto, devendo ser instalados e conferidos nas dimensões in loco. Após instalação, a estrutura deverá receber tratamento de pintura composto por fundo preparador, lixamento e aplicação de duas demãos de esmalte sintético na cor especificada.

As tabelas de dimensionamento, especificações e quantificação dos perfis metálicos encontram-se disponíveis nas folhas de projeto estrutural metálico, devendo ser rigorosamente seguidas.

Além das normas citadas, deverão ser observadas todas as demais normas da ABNT aplicáveis ao projeto, materiais, execução e controle da estrutura metálica.

5 PROJETO HIDROSSANITÁRIO

5.1 Esgoto Sanitário

As tubulações de esgoto sanitário, ramais primários, ramais secundários e ramais de descarga, serão integralmente executadas em tubos e conexões de PVC rígido, tipo Predituba ou similar, linha esgoto predial com anéis de borracha, junta elástica, de primeira qualidade e segundo as especificações da NBR 5688. Serão assentadas sobre cama de areia com recobrimento mínimo de 15cm acima da geratriz superior, conforme preconiza a NBR 8160. Os diâmetros das tubulações serão rigorosamente conforme especificado no projeto hidrossanitário. Após a instalação, todas as redes deverão ser

submetidas a testes de estanqueidade e verificação de níveis e caimentos, sendo somente liberadas para aterramento após aprovação das provas de qualidade.

Os ramais de descarga possuirão caixas sifonadas de inspeção junto aos pontos de saída dos aparelhos sanitários como pias, lavatórios e bacias sanitárias, para impedir refluxo de gases e facilitar a manutenção. Todas as colunas de ventilação serão em tubos de PVC rígido de 50mm de diâmetro, dotadas de terminal tipo "chaminé" acima do telhado, em altura conforme projeto. Deverão ser instaladas caixas de inspeção nos ramais de ventilação em função das distâncias, conforme orientação da NBR 8160, utilizando caixas de alvenaria com fundo de concreto simples e tampas de concreto armado, dimensões conforme detalhes de projeto.

As caixas de inspeção, de gordura e de areia, serão em alvenaria de tijolos de vedação maciços (6 furos), assentados com argamassa de cimento e areia no traço 1:4, dimensões e localizações conforme projeto. O fundo será em concreto simples fck 15MPa, nivelado com caimento para canaletas de fundo. Deverão possuir tampas de concreto armado fck 25MPa, com espessura mínima de 5cm, dotadas de sistema de abertura e fechamento por puxadores metálicos. As caixas de gordura atenderão aos requisitos da NBR 8160. Todas as caixas deverão ser impermeabilizadas interna e externamente com aditivo impermeabilizante rígido para concreto.

O tratamento do esgoto sanitário da edificação será realizado por um conjunto com 2 unidades de biodigestores enterrados de 1500 litros cada e mais 1 unidade de 500 litros, fabricados em polietileno reforçado com fibra de vidro. A construção e instalação destes equipamentos deverá seguir rigorosamente as orientações das normas NBR 7229 e NBR 13969, atendendo às especificações do projeto quanto às dimensões, distâncias e demais aspectos técnicos. Após o tratamento nos biodigestores, o efluente líquido será encaminhado para sumidouro, dimensionado no projeto com base nos dados do teste de percolação realizado no terreno. O esgoto da cozinha terá seu lançamento preliminar em caixa de gordura específica, antes de seguir para o tratamento.

5.2 Águas Pluviais

O sistema de captação das águas pluviais compreenderá calhas metálicas de chapa galvanizada, desenvolvidas segundo cálculo de dimensionamento conforme NBR 10844. Todas as calhas deverão possuir os acessórios e peças necessárias, como condutores, saídas, fechamentos laterais e de fundo, conforme especificações de projeto.

A condução das águas pluviais será realizada por meio de tubulações e conexões de PVC rígido, Predituba ou similar, série R normal de águas pluviais, com diâmetros previstos em projeto. Os tubos e conexões serão de primeira linha, com anéis de borracha garantindo a perfeita vedação, obedecendo às prescrições da NBR 5688. Nas entradas das águas pluviais nos tubos de queda deverão ser previstas buchas de vedação adequadas.

Os tubos de queda aparentes deverão ser fixados por meio de braçadeiras metálicas rígidas nas empenas de concreto, a cada 2,0m no máximo. Na base dos tubos de queda, deverão ser executadas caixas de areia e inspeção, com tampas de concreto removíveis para facilitar a limpeza periódica. Os tubos de queda também receberão terminais de ventilação na extremidade superior, acima da cobertura, conforme projeto.

As tubulações enterradas da rede de águas pluviais deverão ser assentadas em vala sobre berço de areia com 10cm de altura, envoltas lateralmente e superiormente por camada de areia de no mínimo 20cm. A critério da fiscalização, poderá ser exigida a execução de lastro de concreto magro para permitir melhor nivelamento do assentamento. Serão previstas caixas de inspeção e areia nos trechos retos e curvas da rede enterrada, com tampas de concreto removíveis. As tubulações da rede coletora deverão ser lançadas nas caixas de dissipação e nas bocas de lobo das vias de acesso, conforme localização e projeto de drenagem.

As caixas de dissipação serão executadas em alvenaria de tijolo cerâmico, revestidas interna e externamente com argamassa de cimento e areia no traço 1:4, com fundo em concreto simples fck15MPa. Deverão receber tampas em concreto armado fck25MPa com grelhas metálicas para captação de águas superficiais. As bocas de lobo serão executadas com os mesmos materiais e acabamentos, sendo que as tampas deverão ser em ferro fundido articuladas, com sistemas de abertura e fechamento por alavanca ou puxador metálico.

Todo o sistema de drenagem superficial será dimensionado conforme cálculos específicos, levando em consideração a área da bacia de contribuição, coeficientes de escoamento, períodos de retorno e intensidade pluviométrica local. Os detalhes construtivos estarão indicados no projeto de drenagem.

As instalações hidrossanitárias deverão seguir rigorosamente as plantas, cortes, detalhamentos e demais especificações dos projetos, memoriais de cálculo e instruções dos projetistas responsáveis. Deverão ainda ser atendidas todas as prescrições das normas técnicas brasileiras da ABNT pertinentes a cada sistema, assim como as orientações e recomendações dos fabricantes para os materiais empregados.

5.3 Água Pressurizada

O sistema de abastecimento de água fria da edificação será executado atendendo integralmente às normas técnicas brasileiras da ABNT aplicáveis, dentre as quais:

- NBR 5626:1998 - Instalação predial de água fria
- NBR 5648:2015 - Sistemas prediais de água não potável
- NBR 15705-1:2018 - Instalações hidráulicas prediais

- NBR 5668:1977 - Tubos e conexões de PVC rígido de baixa pressão
- NBR 12218:2017 - Projeto de rede de distribuição de água para abastecimento público

A alimentação do sistema será proveniente da rede pública de abastecimento, entrando na edificação através de tubulação de PVC rígido, DN 25mm, após o hidrômetro. Esta tubulação deverá seguir em circuito independente, sem derivações, para abastecer o conjunto de 3 caixas d'água superiores locadas conforme projeto.

Serão instaladas 2 caixas d'água de 2.000 litros cada e mais 1 caixa de 3.000 litros, totalizando uma reserva armazenada de 7.000 litros. Este volume foi dimensionado considerando uma população estimada de 35 pessoas na edificação, com consumo médio diário de 50 litros per capita, mais reserva para 2 dias sem abastecimento.

As tubulações de recalque e distribuição entre as caixas d'água e as colunas de alimentação serão integralmente em tubos e conexões de PVC rígido, linha roscável, DN 50mm. Nas colunas de descida verticais, os diâmetros deverão ser reduzidos conforme especificação de projeto. Em cada coluna descendente, deverá ser instalado um registro de gaveta para possibilitar o isolamento e manutenções localizadas. A instalação dos registros e alturas das tubulações deverão seguir fielmente as indicações de projeto e orientações da NBR 5626.

Todos os pontos de consumo (lavatórios, pias, bebedouros, torneiras de jardim, etc.) serão alimentados por ramais distribuídos horizontal e verticalmente de acordo com os lances, diâmetros e alturas estabelecidos no projeto hidráulico. As conexões e transições serão devidamente executadas mediante uso de acessórios e peças adequadas, obedecendo aos detalhamentos projetados.

Nos pontos de consumo, serão instalados conectores, flanges, uniões ou buchas de transição para conexão das tubulações rígidas com os metálicos flexíveis de ligação aos aparelhos consumidores.

As tubulações embutidas em contrapiso, paredes ou entreforros deverão ser instaladas antes da execução do elemento construtivo, fixadas por meio de braçadeiras ou ganchos de fixação espaçados conforme indicação de projeto e norma. As tubulações embutidas receberão envolvimento de areia adensada, evitando contato direto com as alvenarias.

Toda a rede de água fria deverá ser instalada de maneira a permitir perfeito escoamento por gravidade até os pontos de drenagem, purga e limpeza. Após a instalação, será realizado teste de pressão conforme ABNT NBR 5626, para verificação de vazamentos e liberação do sistema para utilização.

Ao longo dos percursos e nos pontos de consumo serão instalados acessórios e registros como preconizado pelo projeto e normas técnicas, visando facilitar operações de manutenção e reparos. Os acessórios de utilização como torneiras, registros e metais sanitários seguirão as especificações técnicas e linhas de acabamento definidas para a obra.

As instalações de água fria obedecerão integralmente aos projetos, memoriais de cálculo, detalhes, especificações técnicas e as normas e códigos de obras vigentes, devendo ser executadas por profissionais habilitados e utilizando materiais e componentes de qualidade comprovada e atestada conforme exigências normativas.

6 PROJETO DE INSTALAÇÕES ELÉTRICAS

As instalações elétricas da edificação pública serão executadas em estrita conformidade com as normas técnicas da ABNT, garantindo segurança, eficiência e conformidade regulatória. As principais normas aplicadas incluem:

- NBR 5410:2004 - Instalações elétricas de baixa tensão
- NBR 5419:2015 - Proteção contra descargas atmosféricas
- NBR 14039:2005 - Instalações elétricas de média tensão
- NBR 13534:2008 - Instalações elétricas em estabelecimentos de saúde
- NBR 13593:2011 - Proteção contra incêndio para edificações e instalações elétricas

A alimentação do sistema elétrico será trifásica, proveniente da rede pública, com entrada principal através de cabos de cobre nu de 70mm². Após a medição de energia, a distribuição interna ocorrerá via eletrocalhas metálicas de 200x50mm, instaladas acima do forro em todo o pavimento e com divisórias para separar os circuitos de energia e lógica/dados.

Estas eletrocalhas serão fixadas à estrutura do forro com ganchos verticais e parafusos nas treliças metálicas. Nas descidas verticais para pontos de consumo, utilizaremos eletrodutos flexíveis de PVC corrugado reforçado de 3/4". Para circuitos terminais, serão empregados eletrodutos de PVC rígido embutidos em lajes, paredes ou pisos, e de PEAD em trechos embutidos nos pisos. Os condutores serão predominantemente cabos de cobre com isolamento anti-chama para 1kV, exceto nos circuitos terminais que usarão cabos de 750V.

Serão instalados dois quadros de distribuição geral, um por pavimento, ambos em caixas de PVC com barramentos de fase, neutro e terra, e portas com visores, projetados

para 64 disjuntores conforme o diagrama trifásico. A identificação dos circuitos será feita por anilhas plásticas, facilitando a manutenção.

Os componentes visíveis como caixas de passagem, tomadas e interruptores serão instalados conforme as normas da ABNT, respeitando as especificações de altura e posicionamento do projeto. As tomadas de uso geral serão 2P+T de 20A, e as específicas seguirão padrões dos fabricantes.

A iluminação será variada conforme definido no projeto arquitetônico, com o uso predominante de luminárias de LED de alta eficiência energética, enquanto outras especificações estão detalhadas no memorial de cálculo luminotécnico e nas listas de materiais. Os circuitos de iluminação de emergência contarão com baterias seladas com autonomia de 2 horas.

O aterramento será realizado por uma malha de cabos de cobre nu e hastes de copperwal, interligada ao SPDA conforme as normas vigentes. A execução das instalações elétricas incluirá todas as medidas de segurança exigidas, com materiais de alta qualidade e certificados pelo INMETRO.

Este projeto foi elaborado para ser flexível a futuras expansões e remodelações, e inclui um plano detalhado para facilitar as futuras intervenções e manutenções. Testes rigorosos serão realizados para assegurar a performance antes da entrega final, e as equipes de manutenção receberão treinamento específico sobre o sistema implementado.

7 PROJETO DE SPDA

Este documento apresenta o detalhamento do Sistema de Proteção contra Descargas Atmosféricas (SPDA) tipo Gaiola de Faraday, projetado para a proteção da Câmara Municipal dos Vereadores de Ipiranga do Norte contra os efeitos das descargas elétricas atmosféricas, conforme a norma NBR 5419:2015. O sistema utiliza uma rede de cabos de cobre nu de 35mm², configurada em uma malha que cobre toda a edificação e está complementada com minicaptadores em barras chatas de alumínio.

A malha de captadores é instalada sobre a cobertura e nas paredes externas da edificação, formando uma gaiola que intercepta descargas diretas e dispersa as correntes de forma segura até o solo. Para as descidas, são utilizados três condutores de cobre nu de 35mm² por módulo de construção, proporcionando uma distribuição eficiente e equilibrada até o sistema de aterramento. Este último inclui uma combinação de malha de aterramento com hastes e conexões bimetálicas, garantindo uma resistência inferior a 10 ohms. A malha é instalada em uma vala de 500mm de profundidade e 300mm de largura recomendada.

O projeto está em conformidade com a NBR 5419:2015, que estabelece as práticas para instalação de SPDA em edificações. O nível de proteção Classe III é adequado para esta edificação, que possui uma exposição moderada a descargas atmosféricas. O método Gaiola de Faraday foi escolhido para oferecer uma proteção contínua e integral.

É recomendada a realização de inspeções semestrais para manter a integridade física e elétrica do sistema, com manutenções realizadas conforme a necessidade para preservar a eficácia do SPDA. O projeto inclui diagramas detalhados e uma listagem completa dos materiais utilizados, proporcionando uma base sólida para futuras referências e manutenções.

8 PROJETO DE PSCIP

Projeto de Plano de Segurança Contra Incêndio e Pânico (PSCIP) para a Câmara Municipal dos Vereadores de Ipiranga do Norte, localizada na Avenida Vitória, 972, Centro, Ipiranga do Norte - MT, foi elaborado para garantir a segurança de todos os ocupantes da edificação em caso de incêndio. Este documento integra a aplicação das normas técnicas brasileiras relevantes, incluindo, mas não se limitando a, NBR 10897 (Proteção contra incêndio por chuveiro automático), NBR 17240 (Sistemas de detecção e alarme de incêndio), e NBR 9077 (Saídas de emergência em edifícios).

O projeto foi desenvolvido com o objetivo principal de instalar sistemas adequados de prevenção, detecção de incêndio, combate ao fogo e facilidades de evacuação que são essenciais para a integridade física dos usuários da edificação. Para isso, uma série de sistemas e equipamentos serão implementados:

O sistema de detecção e alarme de incêndio será composto por botoeiras manuais e sirenes distribuídas estrategicamente em todos os pavimentos, garantindo que o alerta de incêndio possa ser acionado de forma rápida e eficiente. Além disso, luminárias de emergência do tipo aclaramento e balizamento serão instaladas ao longo das rotas de fuga, proporcionando iluminação suficiente para evacuação segura durante um corte de energia.

Em relação aos equipamentos de combate a incêndio, extintores de diferentes tipos, incluindo pó químico seco e água pressurizada, serão posicionados em locais de fácil acesso. Sistemas de hidrantes, tanto duplos quanto simples, serão instalados para oferecer pontos de combate ao fogo em todas as áreas da edificação. Estes hidrantes serão conectados a uma bomba de incêndio robusta que assegura a pressão e vazão

adequadas para operação eficaz. Adicionalmente, um registro de recalque será disponibilizado para permitir a conexão externa do corpo de bombeiros em situações de emergência.

As saídas de emergência serão equipadas com barras anti-pânico e sinalização luminosa para indicar claramente o caminho em situações de evacuação. O planejamento das rotas de fuga considera a distribuição espacial dos ocupantes e a proximidade com os riscos identificados.

A seleção de materiais de acabamento e revestimento obedece rigorosamente às classificações de reação ao fogo estabelecidas pelas normas técnicas, utilizando-se materiais classificados como Classe I ou II-A, que possuem características de baixa propagação de chamas e emissão de fumaça. Tais materiais serão aplicados nas paredes, pisos e forros de todos os ambientes da edificação.

Todo o sistema será submetido a testes e inspeções regulares após a instalação para garantir sua total funcionalidade. Manutenções periódicas também serão programadas para preservar a eficácia dos sistemas ao longo do tempo.

Este projeto foi meticulosamente preparado para cumprir todas as exigências de segurança contra incêndio e pânico, assegurando um ambiente seguro para todos os usuários e visitantes da Câmara Municipal dos Vereadores de Ipiranga do Norte. A implementação cuidadosa e a manutenção contínua desses sistemas são essenciais para a proteção efetiva contra riscos de incêndio.

9 CFTV

No projeto de Circuito Fechado de Televisão (CFTV) para a Câmara Municipal dos Vereadores de Ipiranga do Norte, foi planejada uma infraestrutura robusta e abrangente, utilizando uma gama de materiais quantificados para assegurar cobertura completa e eficaz de todas as áreas designadas.

Para o cabeamento, foram utilizados cabos UTP categoria 6 e cabos coaxiais blindados de cobre nu, conhecidos como 6XCSU-4P. A quantificação exata dos cabos depende das distâncias entre as câmeras e o rack central, mas geralmente, centenas de metros desses cabos são necessários para abranger todas as áreas a serem monitoradas. Os cabos são protegidos e guiados por eletrodutos flexíveis de 3/4" e eletrocalhas perfuradas de 250mm dupla, que facilitam a organização e proteção dos cabos ao longo de sua extensão.

As câmeras de vídeo, que são todas do tipo fixo IP com infra-vermelho e lentes de 2,8-10mm, estão distribuídas estrategicamente tanto em ambientes internos quanto

externos. No total, foram instaladas 35 câmeras, proporcionando uma vigilância abrangente de todas as áreas críticas, incluindo entradas, saídas, áreas de circulação e pontos estratégicos externos.

O sistema é suportado por dois DVRs centrais, cada um com capacidades específicas para o número de canais requeridos. O primeiro DVR possui 22 canais, gerenciando a maioria das câmeras internas e algumas externas. O segundo DVR, com 13 canais, é utilizado principalmente para as câmeras que cobrem as áreas externas e de maior tráfego. Esses dispositivos são essenciais para o armazenamento e gerenciamento das gravações, permitindo uma vigilância contínua e o acesso fácil às imagens gravadas para monitoramento e revisão de segurança.

A fixação das câmeras e eletrodutos é realizada utilizando uma combinação de tirantes rosqueáveis, abraçadeiras tipo "D" galvanizadas e buchas, garantindo que todo o equipamento esteja seguro e estável. As caixas de passagem, instaladas em pontos estratégicos, facilitam a manutenção e eventuais expansões do sistema.

Este projeto foi meticulosamente planejado para cumprir com as normas técnicas relevantes, garantindo não apenas a funcionalidade e eficácia do sistema de segurança, mas também a sua durabilidade e confiabilidade ao longo do tempo. O sistema de CFTV instalado na Câmara Municipal dos Vereadores de Ipiranga do Norte é uma ferramenta vital para a proteção do patrimônio e da segurança de todos os frequentadores e funcionários da instituição.

10 CONCLUSÃO

O projeto integral para a Câmara Municipal dos Vereadores de Ipiranga do Norte abrange um conjunto abrangente de especificações e implementações técnicas que garantem segurança, funcionalidade e conformidade com as normas vigentes. Estes projetos incluem o estrutural em concreto armado e metálico, garantindo a robustez e durabilidade da edificação; os sistemas hidrossanitários, que asseguram uma gestão eficiente dos recursos hídricos e sanitários; as instalações elétricas e o Sistema de Proteção contra Descargas Atmosféricas (SPDA), que promovem a segurança e eficiência energética; o Plano de Segurança Contra Incêndio e Pânico (PSCIP) e o sistema de Circuito Fechado de Televisão (CFTV), essenciais para a segurança preventiva e ativa dos ocupantes.

A Terracota Arquitetura e Engenharia, responsável pelo desenvolvimento e execução deste projeto compreensivo, agradece sinceramente a dedicação e o profissionalismo de toda a equipe envolvida. A colaboração e o comprometimento dos arquitetos,

engenheiros, técnicos e demais profissionais foram fundamentais para alcançar os altos padrões de qualidade e segurança que a edificação requer.

Agradecemos também à administração da Câmara Municipal dos Vereadores de Ipiranga do Norte pela confiança depositada em nossa empresa para realizar um projeto tão significativo. Estamos orgulhosos de entregar uma infraestrutura que não apenas atende, mas supera as expectativas em termos de design, segurança e funcionalidade. Esperamos que as instalações recém-construídas sirvam bem à comunidade de Ipiranga do Norte e sejam um marco para futuros desenvolvimentos na região.

ERIC SHALON SOUZA DO NASCIMENTO:02885838175
Digitally signed by ERIC SHALON SOUZA DO
NASCIMENTO:02885838175
Date: 2024.05.07 15:52:30 -04'00'



1. RESPONSÁVEL TÉCNICO

Nome Civil/Social: PATRICIA NISHIMURA UCHIMURA
Título Profissional: Arquiteto(a) e Urbanista

CPF: 254.XXX.XXX-08
Nº do Registro: 000A300365

2. DETALHES DO RRT

Nº do RRT: SI13777495R01CT001
Data de Cadastro: 26/08/2024
Data de Registro: 26/08/2024

Modalidade: RRT SIMPLES
Forma de Registro: RETIFICADOR
Forma de Participação: EQUIPE

2.1 Valor do RRT

DOCUMENTO ISENTO DE PAGAMENTO

2.2 Equipe Técnica

Nome Civil/Social	CPF	RRT Vinculado	Tipo de Vínculo
PATRICIA NISHIMURA UCHIMURA	254.XXX.XXX-08	13777495	Principal
ANA PAULA PUHL	824.XXX.XXX-72	Não Registrado	Indicado

3. DADOS DO SERVIÇO/CONTRATANTE

3.1 Serviço 001

Contratante: dalla valle & dalla valle ltda
Tipo: Pessoa Jurídica de Direito Privado
Valor do Serviço/Honorários: R\$1,00

CPF/CNPJ: 01.XXX.XXX/0001-55
Data de Início: 04/12/2023
Data de Previsão de Término: 29/02/2024

3.1.1 Endereço da Obra/Serviço

País: Brasil
Tipo Logradouro: AVENIDA
Logradouro: FORTALEZA
Bairro: CENTRO

CEP: 78578000
Nº: 0
Complemento: LOTE 01-A / Q42
Cidade/UF: IPIRANGA DO NORTE/MT

3.1.2 Atividade(s) Técnica(s)

Grupo: PROJETO
Atividade: 1.1.2 - Projeto arquitetônico

Quantidade: 1.276,72
Unidade: metro quadrado

3.1.3 Tipologia

Tipologia: Público

3.1.4 Descrição da Obra/Serviço

responsável técnico pelo projeto arquitetônico de uma edificação pública, destinada a Câmara municipal de Ipiranga do Norte



3.1.5 Declaração de Acessibilidade

Declaro o atendimento às regras de acessibilidade previstas em legislação e em normas técnicas pertinentes para as edificações abertas ao público, de uso público ou privativas de uso coletivo, conforme § 1º do art. 56 da Lei nº 13146, de 06 de julho de 2015.

4. RRT VINCULADO POR FORMA DE REGISTRO

Nº do RRT	Contratante	Forma de Registro	Data de Registro
S113777495R01CT001	dalla valle & dalla valle ltda	RETIFICADOR	26/08/2024

5. DECLARAÇÃO DE VERACIDADE

Declaro para os devidos fins de direitos e obrigações, sob as penas previstas na legislação vigente, que as informações cadastradas neste RRT são verdadeiras e de minha responsabilidade técnica e civil.

6. ASSINATURA ELETRÔNICA

Documento assinado eletronicamente por meio do SICCAU do arquiteto(a) e urbanista PATRICIA NISHIMURA UCHIMURA, registro CAU nº 000A300365, na data e hora: 2024-08-26 09:55:13, com o uso de login e de senha. O **CPF/CNPJ** está oculto visando proteger os direitos fundamentais de liberdade, privacidade e o livre desenvolvimento da personalidade da pessoa natural (**LGPD**).





1. RESPONSÁVEL TÉCNICO

Nome Civil/Social: ERIC SHALON SOUZA DO NASCIMENTO

CPF: 028.XXX.XXX-75

Título Profissional: Arquiteto(a) e Urbanista

Nº do Registro: 00A2297230

1.1 Empresa Contratada

Razão Social: TERRACOTA ARQUITETURA E ENGENHARIA LTDA

CNPJ: 22.XXX.XXX/0001-73

Período de Responsabilidade Técnica: 25/11/2016 - sem data fim

Nº Registro: 0000PJ424171

2. DETALHES DO RRT

Nº do RRT: SI14243619I00CT001

Modalidade: RRT SIMPLES

Data de Cadastro: 29/04/2024

Forma de Registro: INICIAL

Data de Registro: 29/04/2024

Forma de Participação: INDIVIDUAL

2.1 Valor do RRT

Valor do RRT: R\$119,61

Boleto nº 20221575

Pago em: 29/04/2024

3. DADOS DO SERVIÇO/CONTRATANTE

3.1 Serviço 001

Contratante: CÂMARA MUNICIPAL DE IPIRANGA DO NORTE/MT

CPF/CNPJ: 07.XXX.XXX/0001-69

Tipo: Pessoa Jurídica de Direito Público

Data de Início: 08/01/2024

Valor do Serviço/Honorários: R\$12.700,00

Data de Previsão de Término: 30/04/2024

3.1.1 Endereço da Obra/Serviço

País: Brasil

CEP: 78578000

Tipo Logradouro: AVENIDA

Nº: LOTE 01, 02, 39, 40

Logradouro: FORTALEZA

Complemento:

Bairro: LOTEAMENTO GOLDEN VALE

Cidade/UF: IPIRANGA DO NORTE/MT

3.1.2 Atividade(s) Técnica(s)

Grupo: PROJETO

Quantidade: 1.276,72

Atividade: 1.1.2 - Projeto arquitetônico

Unidade: metro quadrado

Grupo: PROJETO

Quantidade: 1.276,72

Atividade: 1.2.2 - Projeto de estrutura de concreto

Unidade: metro quadrado

Grupo: PROJETO

Quantidade: 1.276,72

Atividade: 1.2.4 - Projeto de estrutura metálica

Unidade: metro quadrado

Grupo: PROJETO

Quantidade: 1.276,72

Atividade: 1.5.1 - Projeto de instalações hidrossanitárias prediais

Unidade: metro quadrado

Grupo: PROJETO

Quantidade: 1.276,72

Atividade: 1.5.2 - Projeto de instalações prediais de águas pluviais

Unidade: metro quadrado

Grupo: PROJETO

Quantidade: 1.276,72



Atividade: 1.5.5 - Projeto de instalações prediais de prevenção e combate a incêndio	Unidade: metro quadrado
Grupo: PROJETO	Quantidade: 1.276,72
Atividade: 1.5.6 - Projeto de sistemas prediais de proteção contra incêndios e catástrofes	Unidade: metro quadrado
Grupo: PROJETO	Quantidade: 1.276,72
Atividade: 1.5.7 - Projeto de instalações elétricas prediais de baixa tensão	Unidade: metro quadrado
Grupo: PROJETO	Quantidade: 1.276,72
Atividade: 1.5.8 - Projeto de instalações telefônicas prediais	Unidade: metro quadrado
Grupo: PROJETO	Quantidade: 1.276,72
Atividade: 1.5.9 - Projeto de instalações prediais de TV	Unidade: metro quadrado
Grupo: PROJETO	Quantidade: 1.276,72
Atividade: 1.5.11 - Projeto de cabeamento estruturado, automação e lógica em edifícios	Unidade: metro quadrado
Grupo: PROJETO	Quantidade: 1.276,72
Atividade: 1.7.1 - Memorial descritivo	Unidade: metro quadrado
Grupo: PROJETO	Quantidade: 1.276,72
Atividade: 1.7.3 - Orçamento	Unidade: metro quadrado
Grupo: PROJETO	Quantidade: 1.276,72
Atividade: 1.7.4 - Cronograma	Unidade: metro quadrado
Grupo: GESTÃO	Quantidade: 1.276,72
Atividade: 3.1 - COORDENAÇÃO E COMPATIBILIZAÇÃO DE PROJETOS	Unidade: metro quadrado

3.1.3 Tipologia

Tipologia: Institucional

3.1.4 Descrição da Obra/Serviço

Atividades desenvolvidas: Coordenação e compatibilização de projetos em plataforma BIM, 1.276,72 m²; Projeto arquitetônico em plataforma BIM, 1.276,72 m²; Projeto de estrutural em concreto armado em plataforma BIM, 1.276,72 m²; Projeto de estrutura metálica em plataforma BIM, 1.276,72 m²; Projeto de instalações hidrossanitárias em plataforma BIM, 1.276,72 m²; Projeto de instalação de água fria e água quente em plataforma BIM, 1.276,72 m²; Projeto de instalações prediais de águas pluviais em plataforma BIM, 1.276,72 m²; Projeto de instalações prediais de prevenção e combate a incêndio em plataforma BIM, 1.276,72 m²; Projeto de sistemas prediais de proteção contra incêndios e catástrofes (descargas elétricas - SPDA) em plataforma BIM, 1.276,72 m²; Projeto de instalações elétricas de baixa tensão em plataforma BIM, 1.276,72 m²; Projeto de instalações telefônicas prediais (internet), 1.276,72 m²; Projeto de instalações prediais de TV (CFTV), 1.276,72 m²; Projeto de cabeamento estruturado, automação e lógica em edifícios em plataforma BIM, 1.276,72 m²; Elaboração de memorial descritivo, 1.276,72 m²; Elaboração de planilhas orçamentárias, 1.276,72 m²; Elaboração de cronograma físico e financeiro, 1.276,72 m².

Ambientes e áreas importantes: Auditório, 314,66 m²; Áudio/Vídeo, 9,80 m²; Hall Aberto, 66,30 m²; Hall, 48,45 m²; Recepção, 35,77 m²; Sala de Reuniões, 30,42 m²; Área de Convivência, 19,78 m²; Presidência, 17,23 m²; Gabinete PCD, 17,21 m²; Gabinetes, 38,88 m²; Legislativo, 16,96 m²; Jurídico, 13,41 m²; Secretaria Especial, 13,17 m²; Ouvidoria, 8,17 m²; Almoxarifado/Material Expediente, 8,50 m²; Depósito, 9,80 m²; Cozinha, 10,39 m²; W.Cs Masculino, 19,28 m²; W.Cs Feminino, 19,88 m²; Despensa, 4,59 m²; Circulações, 38,97 m²; PCD, 2,55 m².

3.1.5 Declaração de Acessibilidade

Declaro o atendimento às regras de acessibilidade previstas em legislação e em normas técnicas pertinentes para as



edificações abertas ao público, de uso público ou privativas de uso coletivo, conforme § 1º do art. 56 da Lei nº 13146, de 06 de julho de 2015.

4. RRT VINCULADO POR FORMA DE REGISTRO

Nº do RRT	Contratante	Forma de Registro	Data de Registro
SI14243619I00CT001	CÂMARA MUNICIPAL DE IPIRANGA DO NORTE/MT	INICIAL	29/04/2024

5. DECLARAÇÃO DE VERACIDADE

Declaro para os devidos fins de direitos e obrigações, sob as penas previstas na legislação vigente, que as informações cadastradas neste RRT são verdadeiras e de minha responsabilidade técnica e civil.

6. ASSINATURA ELETRÔNICA

Documento assinado eletronicamente por meio do SICCAU do arquiteto(a) e urbanista ERIC SHALON SOUZA DO NASCIMENTO, registro CAU nº 00A2297230, na data e hora: 29/04/2024 18:29:22, com o uso de login e de senha. O **CPF/CNPJ** está oculto visando proteger os direitos fundamentais de liberdade, privacidade e o livre desenvolvimento da personalidade da pessoa natural (**LGPD**)

A autenticidade deste RRT pode ser verificada em: <https://siccau.caubr.gov.br/app/view/sight/externo?form=Servicos>, ou via QRCode.





DEPARTAMENTO DE ENGENHARIA

Requerimento Padrão

1- Objetivo do Pedido

Aprovação de Projeto	<input checked="" type="checkbox"/>	Revalidação de Projeto	<input type="checkbox"/>	Declaração de Uso e	<input type="checkbox"/>
Licença da Construção (prazo previsto da obra)	<input type="checkbox"/>	Vistoria	<input type="checkbox"/>	Ocupação de Solo	
Licença de Demolição (prazo previsto da obra)	<input type="checkbox"/>	Desmembramento	<input type="checkbox"/>	Regularização de Projeto	<input type="checkbox"/>
Renovação do Alvará de Construção	<input type="checkbox"/>	Remembramento	<input type="checkbox"/>	Viabilidade	<input type="checkbox"/>
		Unificação	<input type="checkbox"/>	Parecer Técnico	<input type="checkbox"/>
		Carta de Habite-se	<input type="checkbox"/>	Alteração do Projeto	<input type="checkbox"/>
		Mapa Digital	<input type="checkbox"/>	Outros	<input type="checkbox"/>

2 – Identificação do Empreendimento

Nome ou Razão Social/Nome da Propriedade: CÂMARA MUNICIPAL DE IPIRANGA DO NORTE		CNPJ/CPF: 07.221.699/0001-69	
Endereço: AVENIDA FORTALEZA		Número:	Lote: 01-A QD 42
Bairro: LOTEAMENTO GOLDEN VALLE	CEP: 78.578-000	Município/UF: MT	Fone: (66)

3 – Dados do Empreendimento

Tipo de Construção: NOVA		Espécie da Construção: COMERCIAL	
Área do Terreno: 3.008,1910	Área Construída: 0 m ²	Área a Construir: 1.276,72 m ²	Números de Pavilhões:

4 – Identificação do Responsável Técnico

Nome do profissional: PATRICIA NISHIMURA UCHIMURA		
CPF: 25483592808	Registro CREA: A30036-5	E-mail: patynishi@hotmail.com
Endereço: AV MARIO RAITER 1212 , SALA 11 – EIDFICIO DOWNTONW		Número: 1212
Bairro: CENTRO		CEP: 78890000
Município/UF: SORRISO		Fone: 66996447737

Ipiranga do Norte, 28/08/2024.

PROTOCOLO



Documento assinado digitalmente
PATRICIA NISHIMURA UCHIMURA
Data: 28/08/2024 11:47:53-0300
Verifique em <https://validar.iti.gov.br>

Proprietário

Profissional

AUTORIZAÇÃO PARA CONSTRUÇÃO

LOTEAMENTO RESIDENCIAL GOLDEN VALLE

LOTE N°01-A QUADRA N° 42 ÁREA: 3.008,1910 m²

1 - DADOS PROPRIETÁRIO DO IMÓVEL

A empresa IPIRANGA INCORPORAÇÕES SPE LTDA, pessoa jurídica de direito privado, com sede administrativa na Rua Chapada dos Guimarães, n° 512, centro, na cidade de Ipiranga do Norte/MT, CEP: 78578-000, devidamente registrada no CNPJ/MF sob n°. 21.588.354/0001-79, neste ato representado por sua administradora, e Sra. NEIVA DALLA VALLE, brasileira, empresária, portadora da cédula de identidade RG n°. 935.739 SSP/MT e inscrita no CPF sob n°. 570.097.241-72, residente e domiciliada na cidade de Sorriso/MT, CEP: 78890-000.

2 - DADOS DO AUTORIZADO

MUNICIPIO DE IPIRANGA DO NORTE, com sede na Rua dos Girassóis ° 387, Ipiranga do norte/MT inscrito no CNPJ (MF) sob ° 07.209.245/0001-72. Registro anteriores: 2/63248, 2/63249, 2/63286 e 2/63287 fl. 01 lt 02 de 10/05/2023 deste serviço registral. Port.n° 283.280 de 22/07/2024. O oficial.

3 - DADOS DO IMÓVEL


Lote n°. 01-A da Quadra n°. 42, Matrícula n°. 82.391 o Loteamento denominado e comercialmente identificado como "LOTEAMENTO RESIDENCIAL GOLDEN VALLE", situado no Município de Ipiranga do Norte, Estado de Mato Grosso, assim descrito e caracterizado:

As seguintes e medidas e confrontações: Partindo do M-1, segue em linha reta confrontando com a Rua 25, com 36,801 m direção de 125°08'45" até o M-2: deste, segue em linha reta, confrontando com a Rua 13, com 35,537 m e direção de 166°54'42" até o N-1, deste, segue em linha confrontando com o lote n°03, com 25,00 m e com o lote n° 38, com 32,44 m e direção de 256°54'42" até o N-; deste, segue em linha reta, confrontando com a A v. Fortaleza, com 49,481 m e direção de 346°54'42" até o N-2; deste, segue em linha reta, confrontando com a rotatória central, com 35,932 m e em segmento de arco com raio de 75,00 m até encontrar o M-1, ponto inicial desta descrição.

4 - DO OBJETO

O proprietário do imóvel abaixo assinado, autoriza, em caráter irrestrito e definitivo, a Secretaria Municipal do Urbanismo da Prefeitura Municipal de Ipiranga do Norte/MT a expedir alvará de construção em nome do AUTORIZADO acima qualificado, sobre o qual será aprovada e edificada construção para uso de RESIDENCIA.

Ipiranga do Norte/MT, 30 de agosto de 2024.

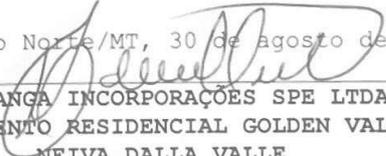
IPIRANGA INCORPORAÇÕES SPE LTDA
LOTEAMENTO RESIDENCIAL GOLDEN VALLE
NEIVA DALLA VALLE



Prefeitura de Ipiranga do Norte-MT

Rua dos Girassóis, Nº 387, centro
CEP 78578-000

Alvará de Obras

Documento	Data de emissão	Data da validade	Processo
71/2024	03/09/2024	03/09/2026	

DADOS DO CONTRIBUINTE

CPF / CNPJ
07.209.245/0001-72

Data de constituição
14/02/2005

Nome / Razão social
MUNICÍPIO DE IPIRANGA DO NORTE

Nome fantasia
PREFEITURA MUNICIPAL DE IPIRANGA DO NORTE

Endereço do contribuinte
Rua 10 Rua Dos Girassois, nº 339 Esquina Com A Rua Fortaleza Ipiranga Do Norte
Centro - Ipiranga Do Norte/Mato Grosso - CEP 78578-000

DADOS DO IMÓVEL

Inscrição Imobiliária
001.GOLDEN VALLE.042.001-A.001

Endereço do imóvel
Avenida Fortaleza, nº
Centro - Ipiranga Do Norte/Mato Grosso - CEP 78578-000

DADOS DA LICENÇA

Área de construção (m²):
1.276,72

Nº Pavimentos:
1,00

Nome do Autor do projeto:
PATRICIA NISHIMURA UCHIMURA

CPF do Autor do projeto:
254.835.928-08

Título e registro profissional do Autor do projeto:
Reg: A300365 - RRT 13777495

Identificação do projeto:
ARQUITETONICO

Especificação do projeto:
ESPAÇO PUBLICO

Nome do Responsável técnico:
PATRICIA NISHIMURA UCHIMURA

CPF do Responsável técnico:
254.835.928-08

Título e registro do Responsável técnico:
Reg: A300365 - RRT 13777495

88 - Setor:
GOLDEN VALLE

89 - Quadra:
042

90 - Lote:
001-A

91 - Unidade:
001

Nº Pavimentos:

OBSERVAÇÕES

ALVARA DE OBRAS - 001.GOLDEN VALLE.042.001-A.001/URBANO COM 1.276,72 M² A CONSTRUIR - PROTOC. 5929/2024 - CÂMARA MUNICIPAL DE VEREADORES DE IPIRANGA DO NORTE/MT 07.221.699/0001-69

Assinaturas e vistos quinta-feira, 05 de setembro de 2024.	Autenticação Mecânica	Utilize leitor QR Code
PODERÁ CONFIRMAR A AUTENTICIDADE DO DOCUMENTO ATRAVÉS DA INTERNET NO ENDEREÇO https://agiliblue.agilicloud.com.br/portal/ipiranganorte/#autenticidade CÓDIGO: 1145969460		